
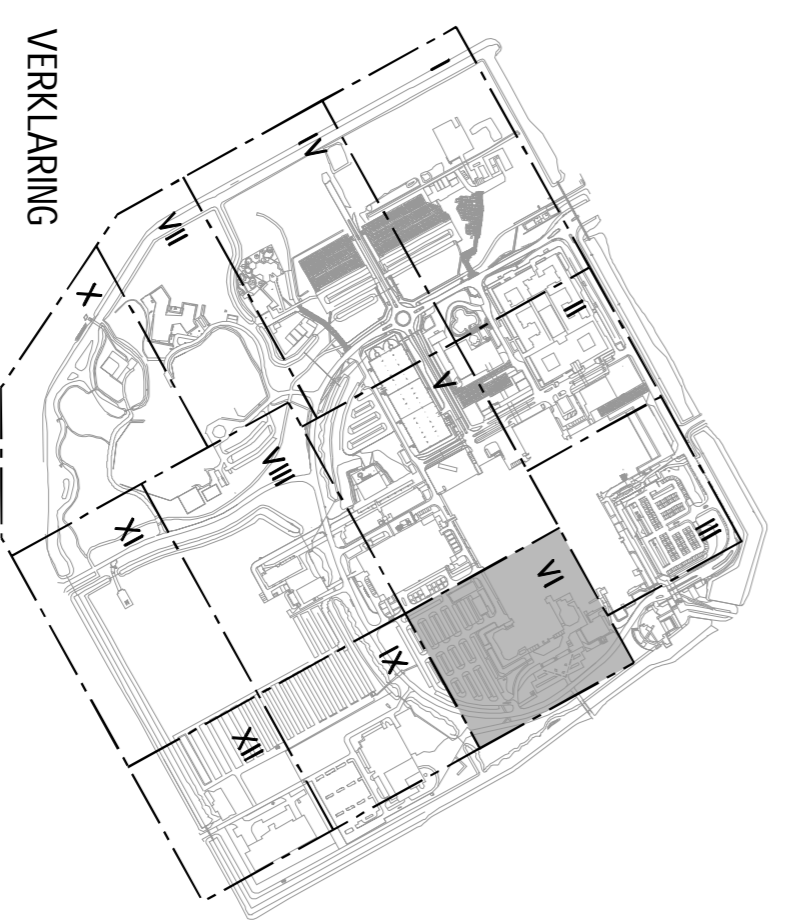


Nummer	hoogtebegrenzer	Gemeten hoogte (m)	Hoogte op bord / Begrenzer (m)
01		3,40	3,3
02		2,07	1,8
03		4,20	4,0
04		4,16	4,0
05		4,33	4,0
06		4,16	4,0
07		4,10	4,0
08		4,20/4,30	4,0
09		3,10	3,0
10		4,28/4,40	4,1
11		4,45	4,5
12		4,00	3,9
13		2,83	2,9
14		3,20	3,0
15		6,00	-
16		4,30	-

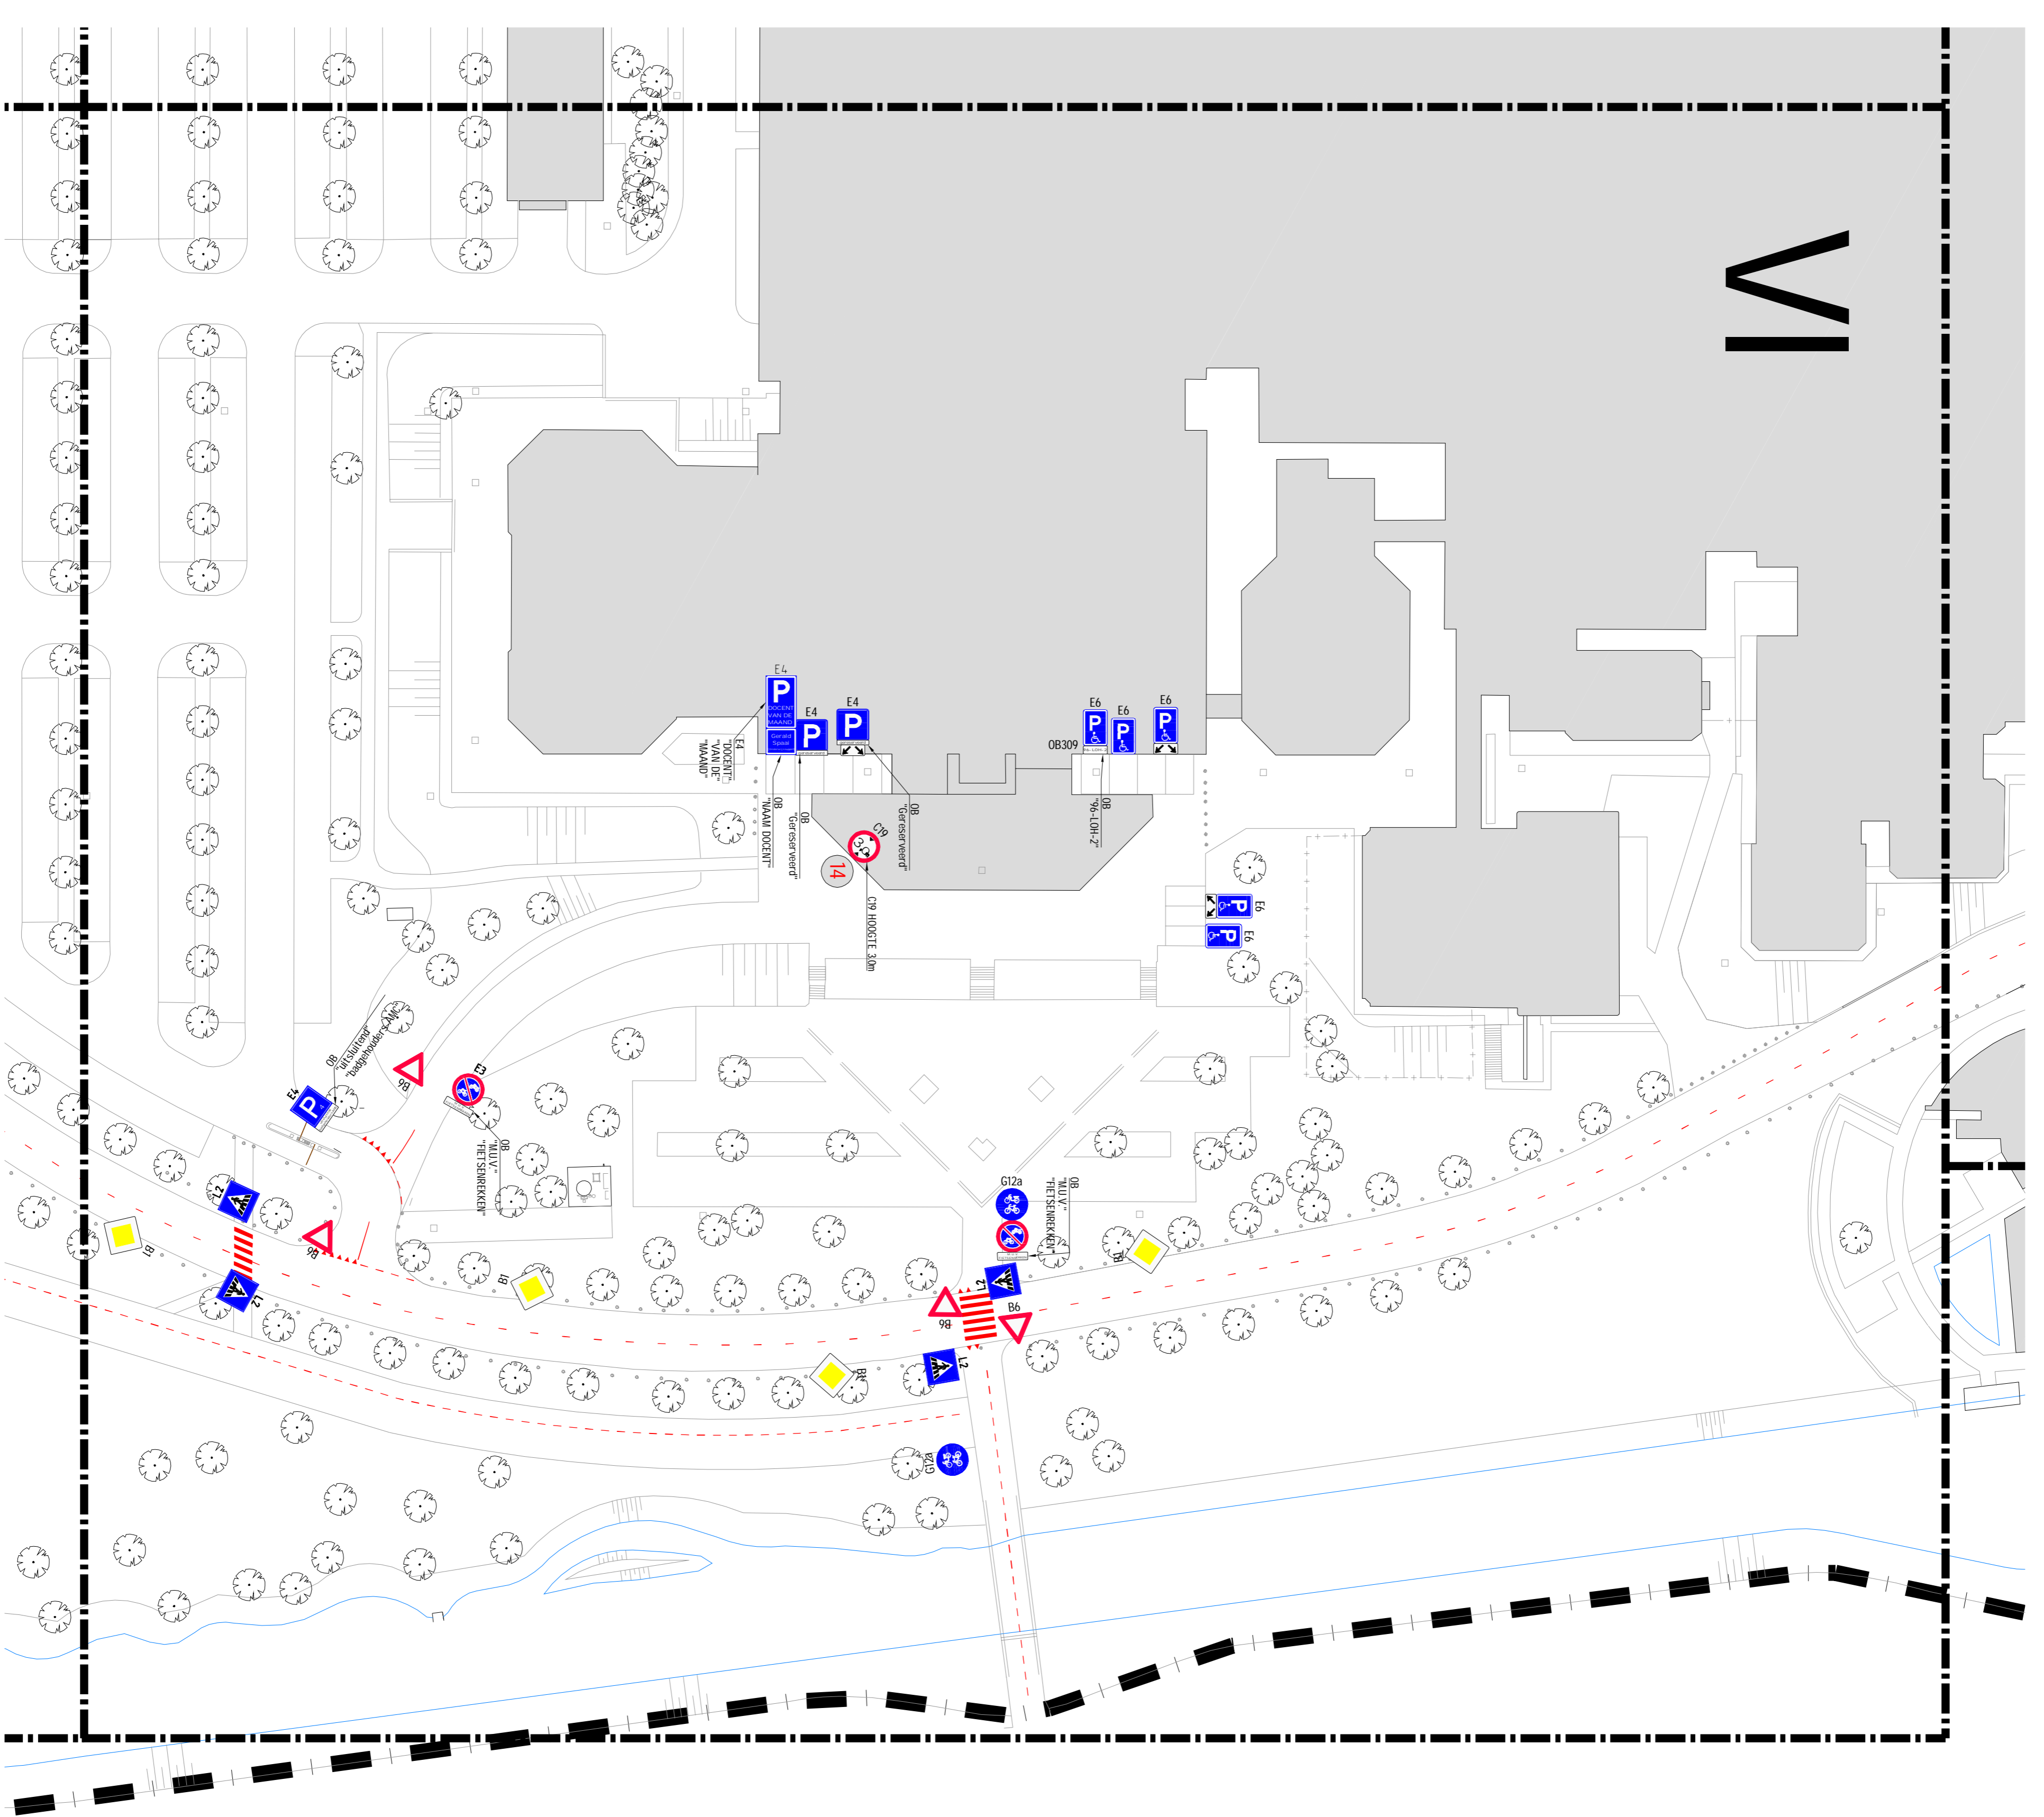

13 HOOFDTEREGULIERE

**DEFINITIEF**

Opdrachtgever: **AMC**

Project: **VERKEERSBORDEN AMC**

Oorspronkelijk: **VERKEERSBESLUIT: ZK16001200**

Deelgebied: **DEELGEBIED VI**

Tekeningnummer: **202**

Kostcode: **ALKMAAR**

Projectnummer: **348226**

Stedenbouwkundige: **Verkeersborden dng**

Formaat: **A1**

Schaal: **1:500**

Datum van uitgave: **03-10-2016**

Ontwerper: **J.O.**

Beoordelaar: **J.O.**

Architect: **J.O.**