
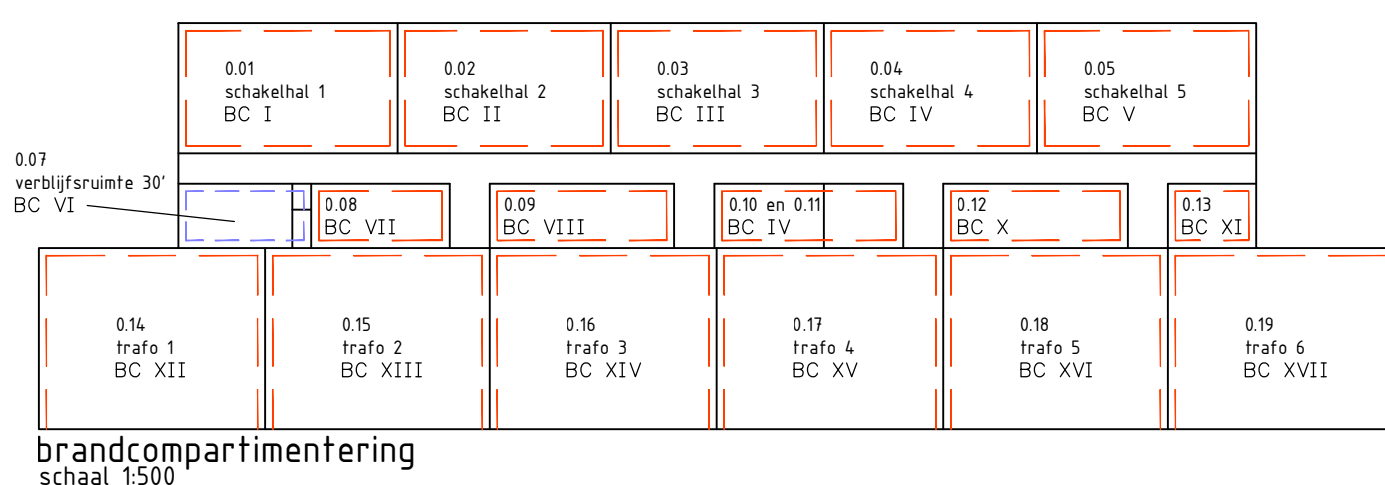
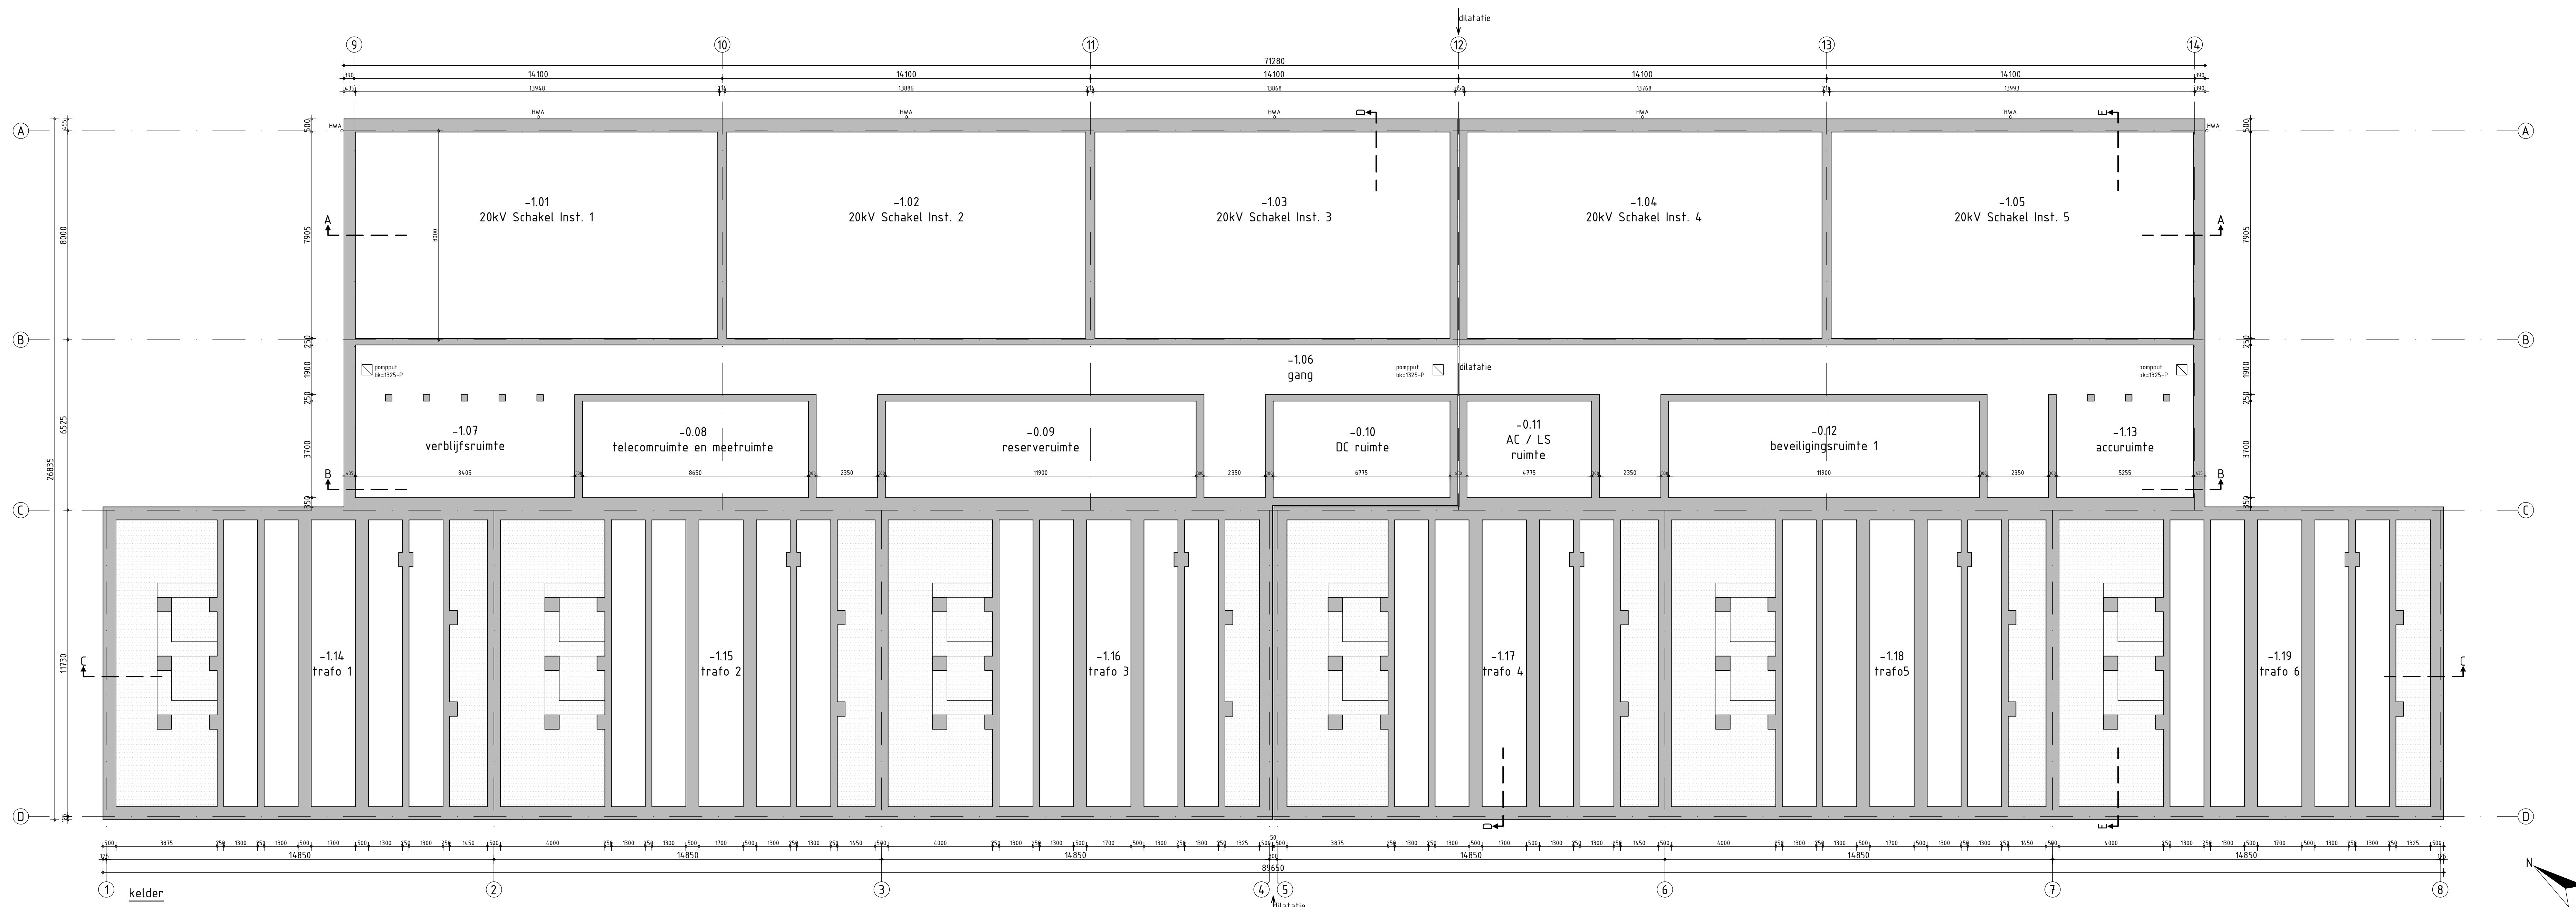


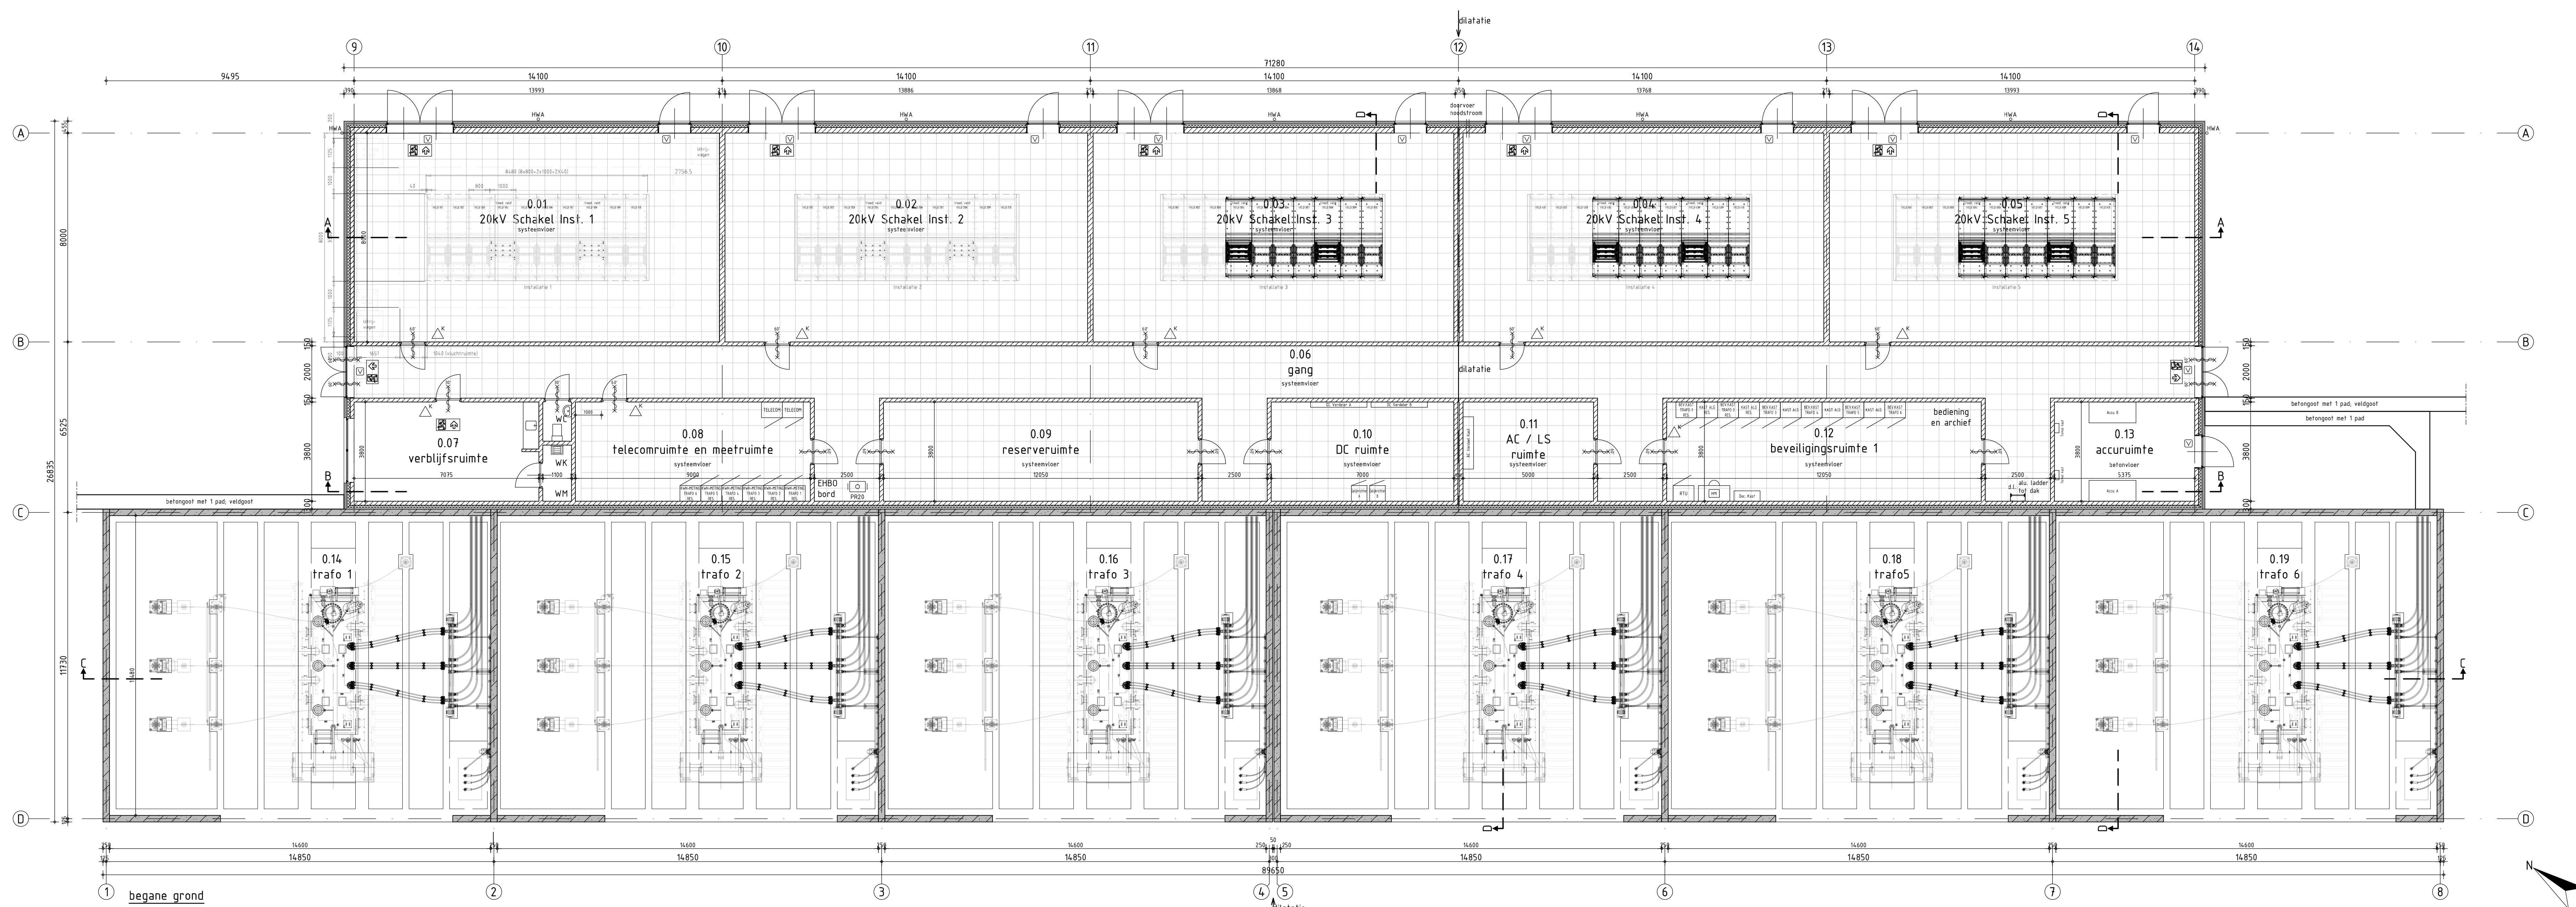

- VERKLARING**
- beton
 - prefab beton
 - metalen
 - kalkzandsteen
 - isolatie
 - verhoogde systeemvloer
- HWA_hemelwaterafvoer
- zelfsluitend en 30min. WBDO
 - zelfsluitend en 60min. WBDO
 - vluchtweg aanduiding
 - deur met panieksluiting en paniebalk
 - koolzuursneeuwblusser CO2, inhoud 6kg
 - koolzuursneeuwblusser CO2, inhoud 20kg
 - brandcompartiment 30min. WBDO
 - brandcompartiment 60min. WBDO

Bijlage B3

Opdrachtgever: Linder AM Alkmaar

Aankomst project: 15.03.2019

Formaat: A0

Afdeling: T&G

Fase: BO (BASISONTWERP)

Status: TER OORDEELING

Alkmaar: 15.03.2019

Datum: 15.03.2019

150KV-station "Middenmeer" Gem. Hollands Kroon

plattengrond begane grond en kelder

bouwkundige tekeningen

Reddijn

0-9573-1

Blad

Blz. 1 van 1

Wijziging

Datum

Get.

Comp.

Verz.

Verd.