
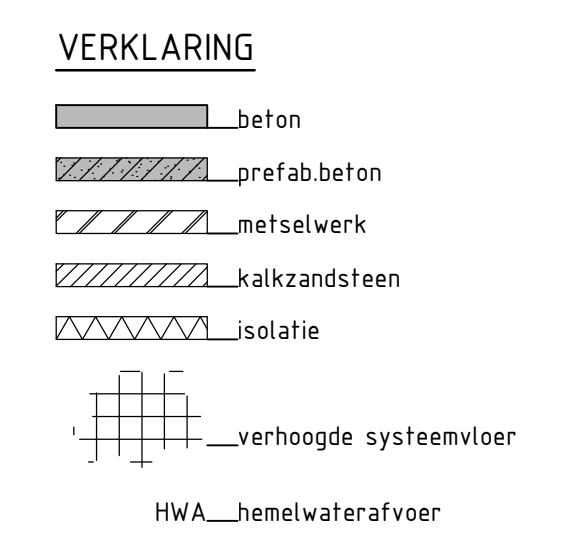
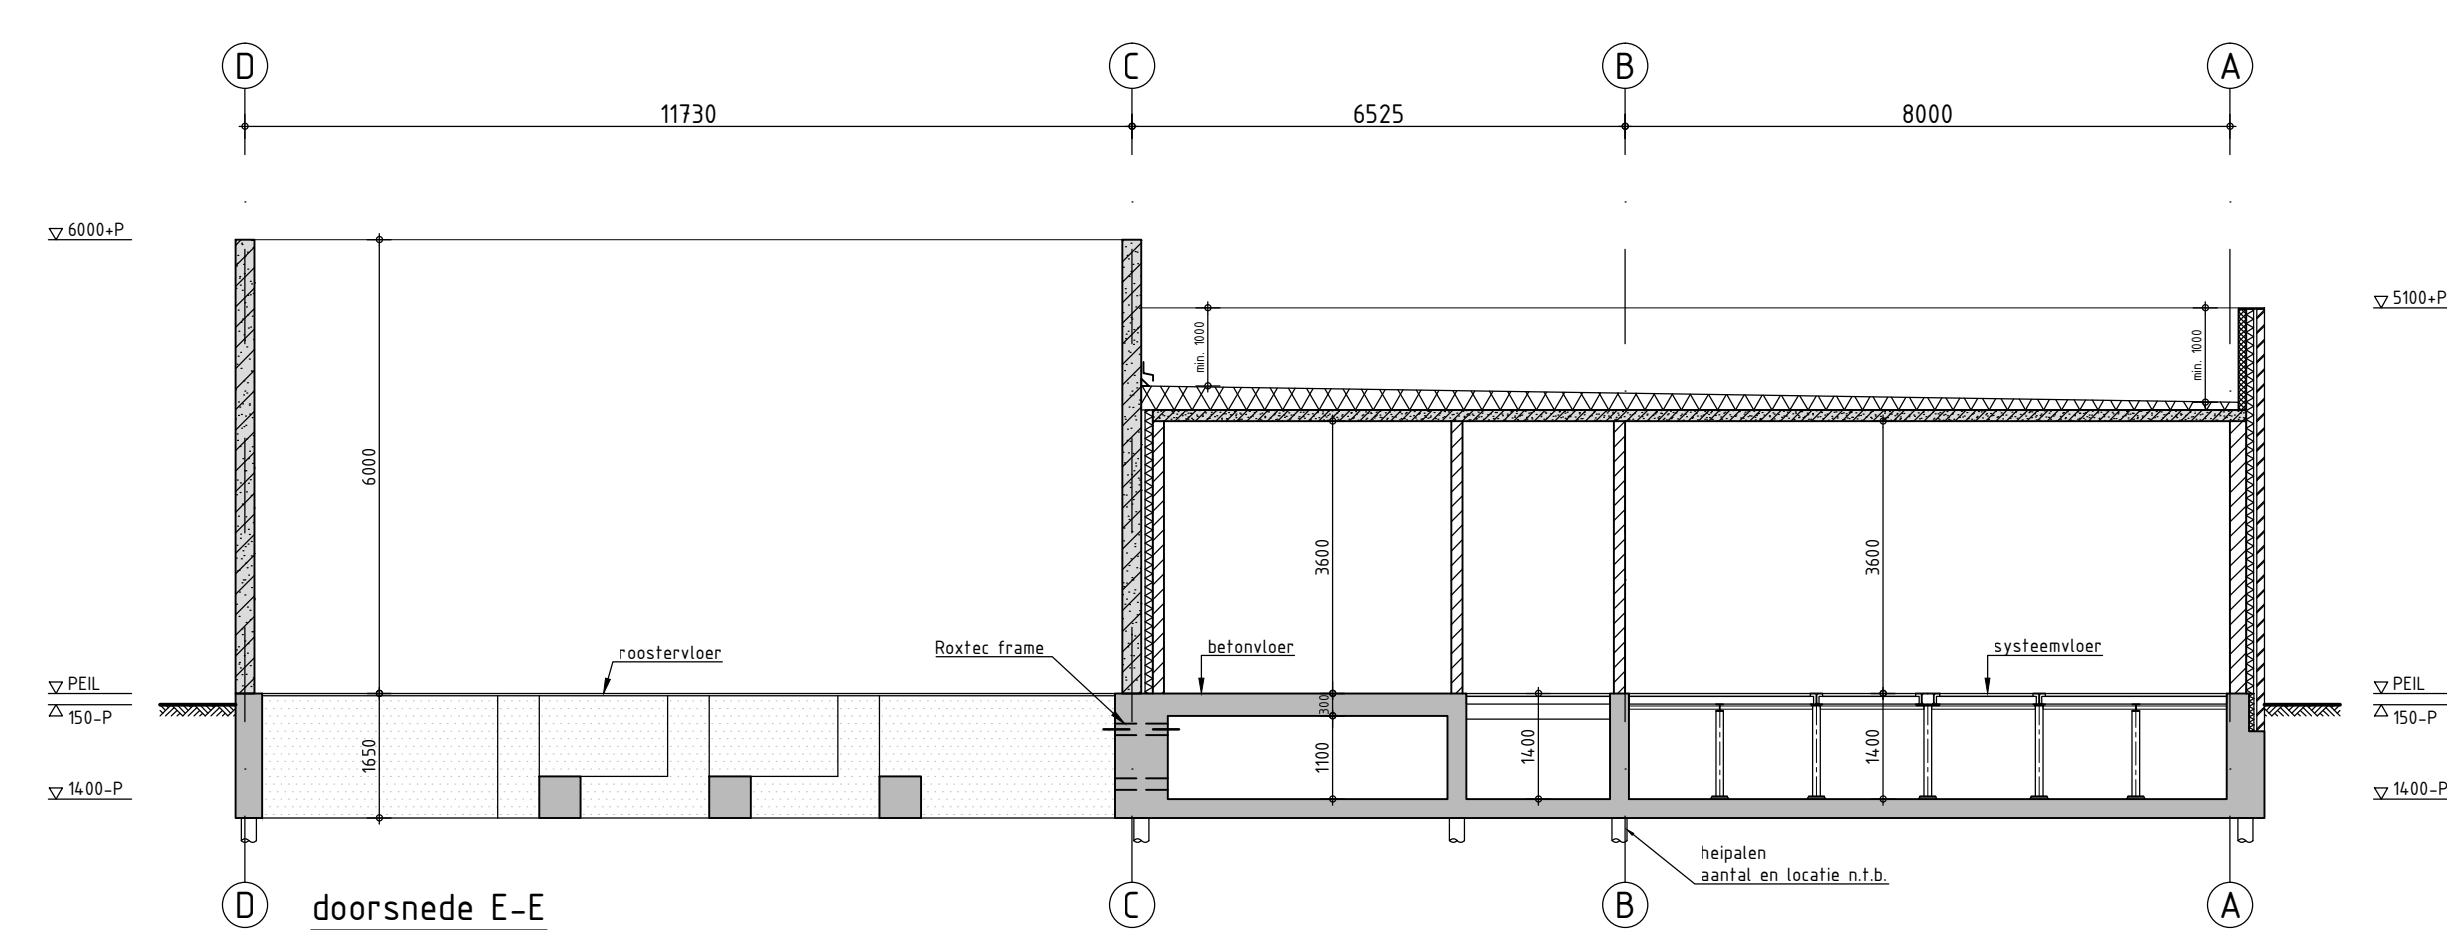
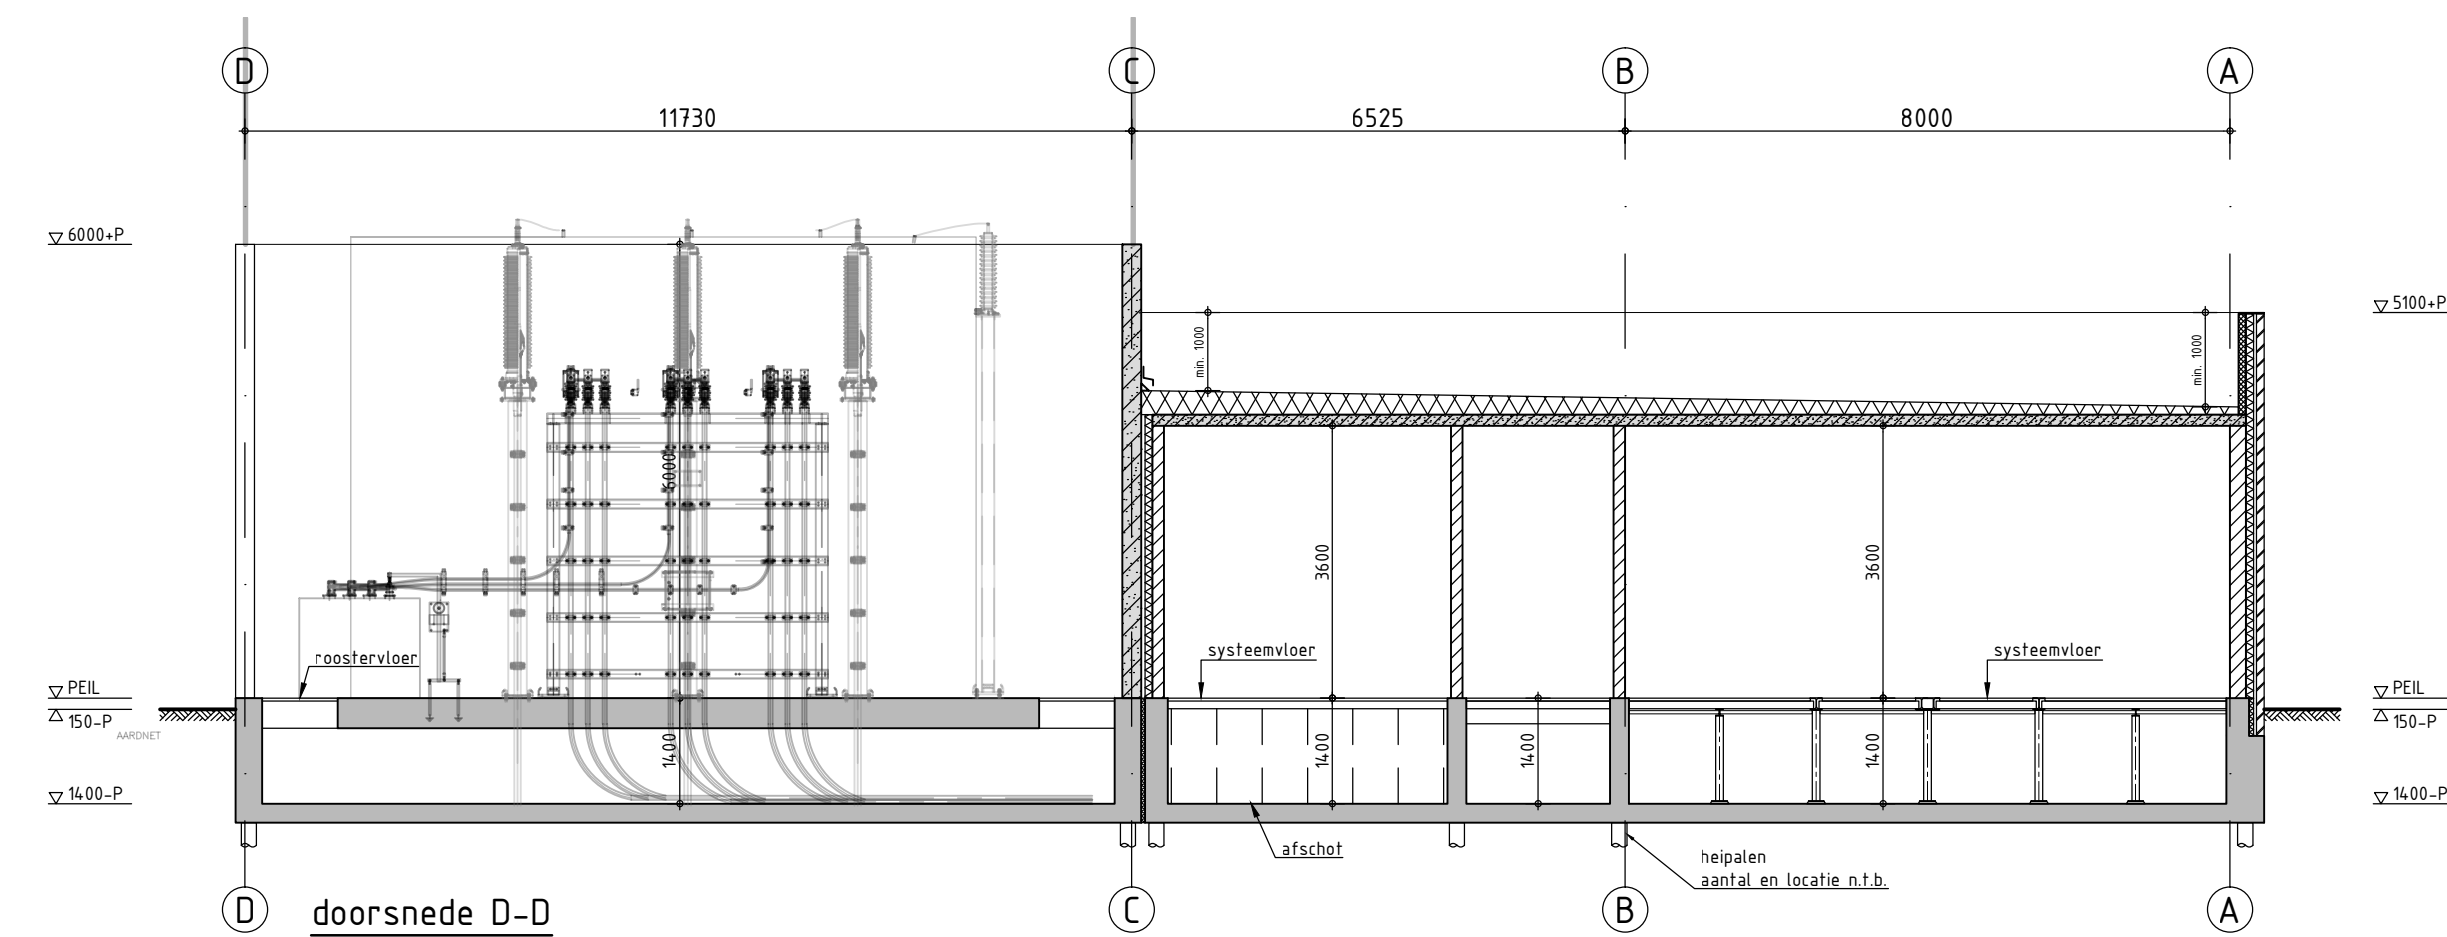
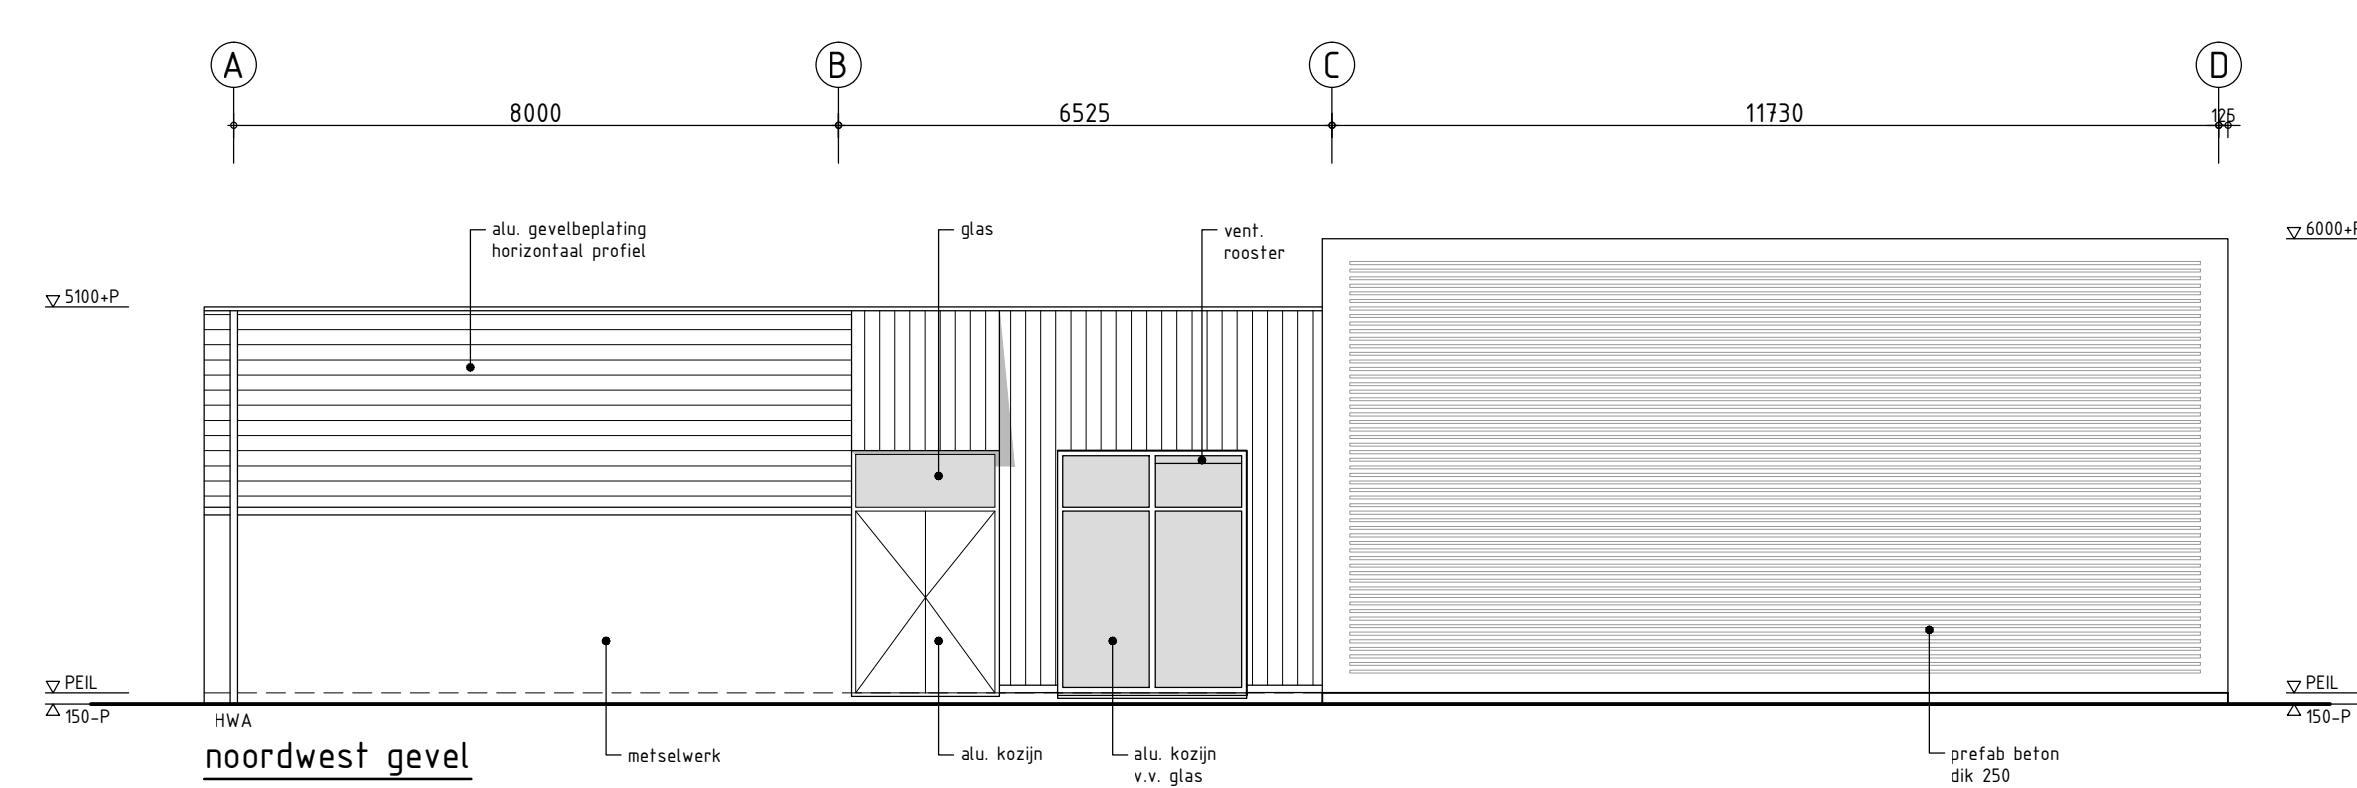


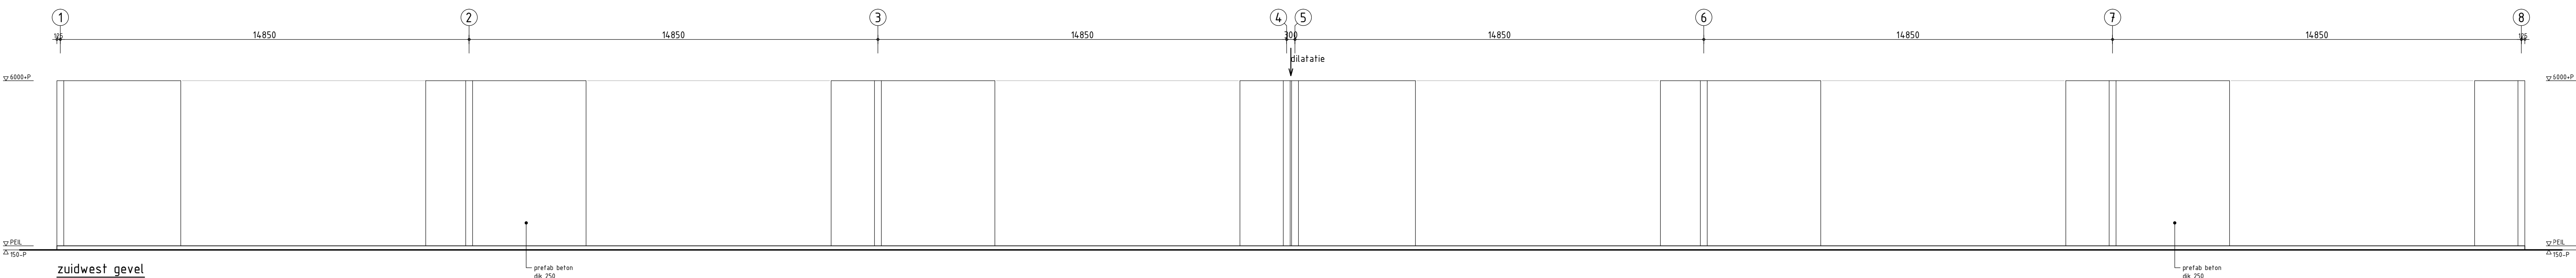

Onderdeel	Materiaal	Kleur
metzelswerk	baksteen	donkerrood (gemeend)
gevelbekleding	aluminium	antraciet (grijs)
prefab betonelement	beton	licht grijs

				150KV-station "Middenmeer" Gem. Hollands Kroon	
				gevels en doorsneden	
				bouwkundige tekeningen	
				Blad	
				0-9573-6	
