




zij aanzicht

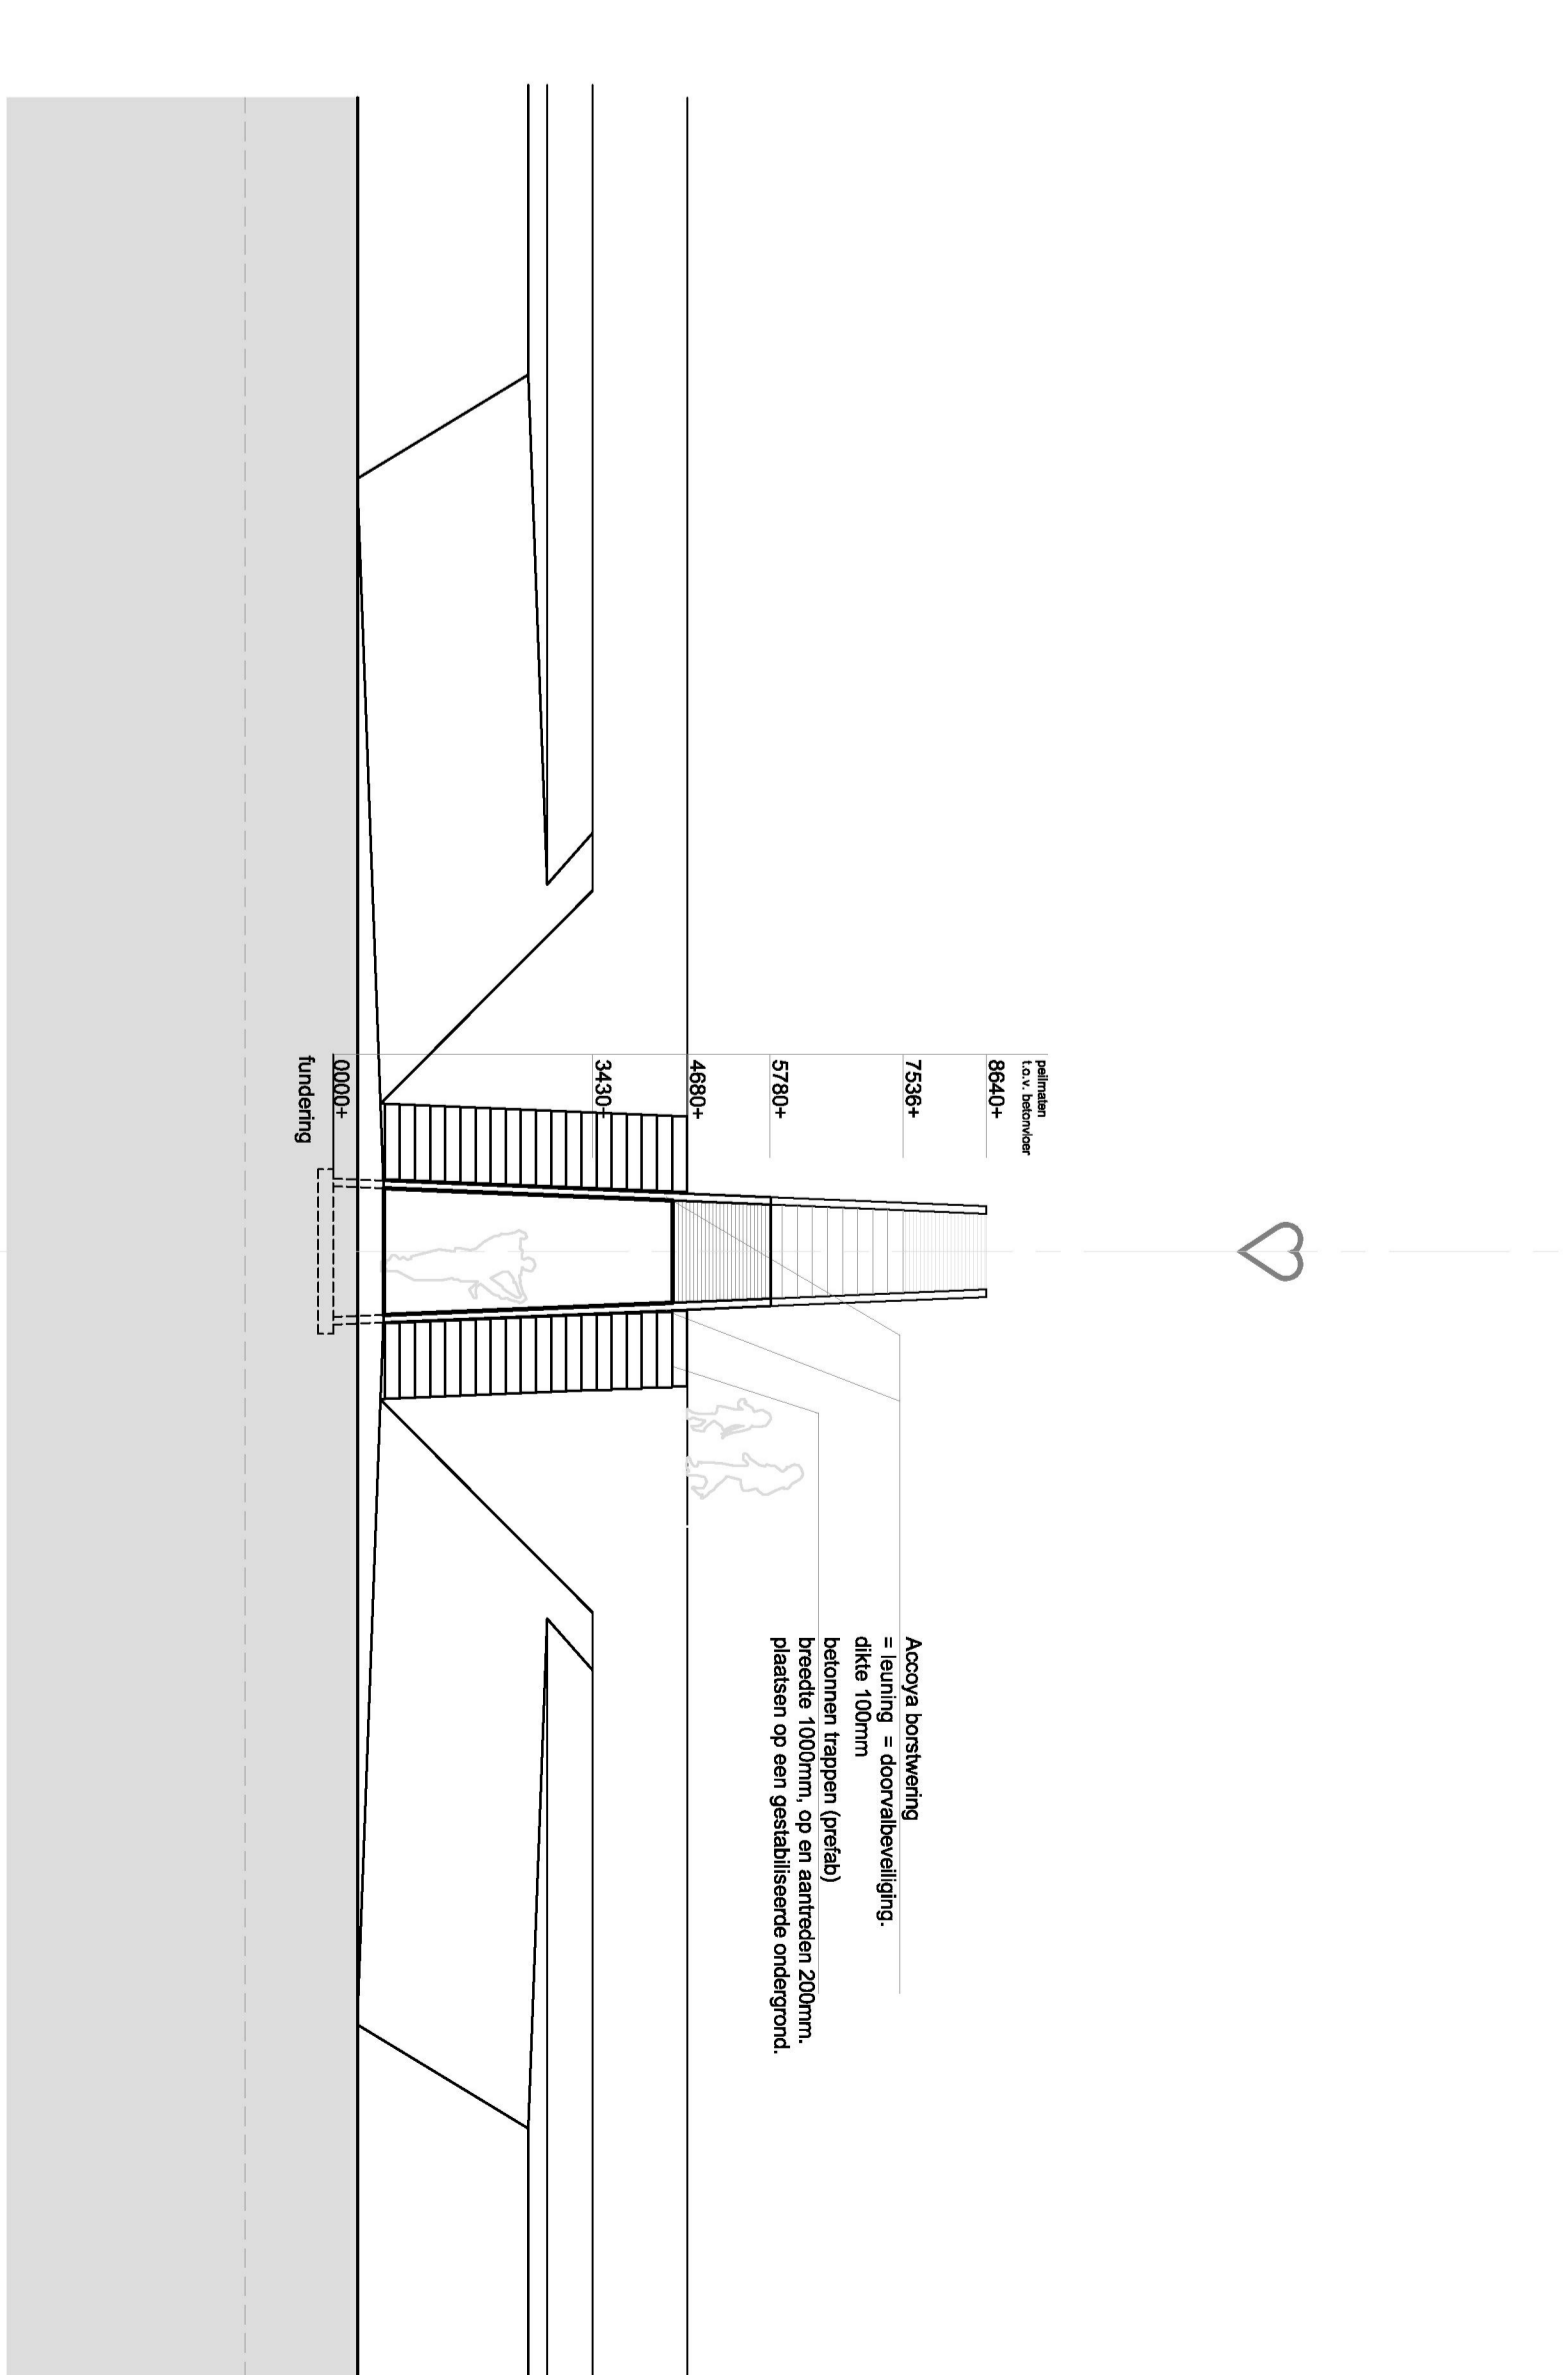


aanzicht vanuit fort richting de doorgang

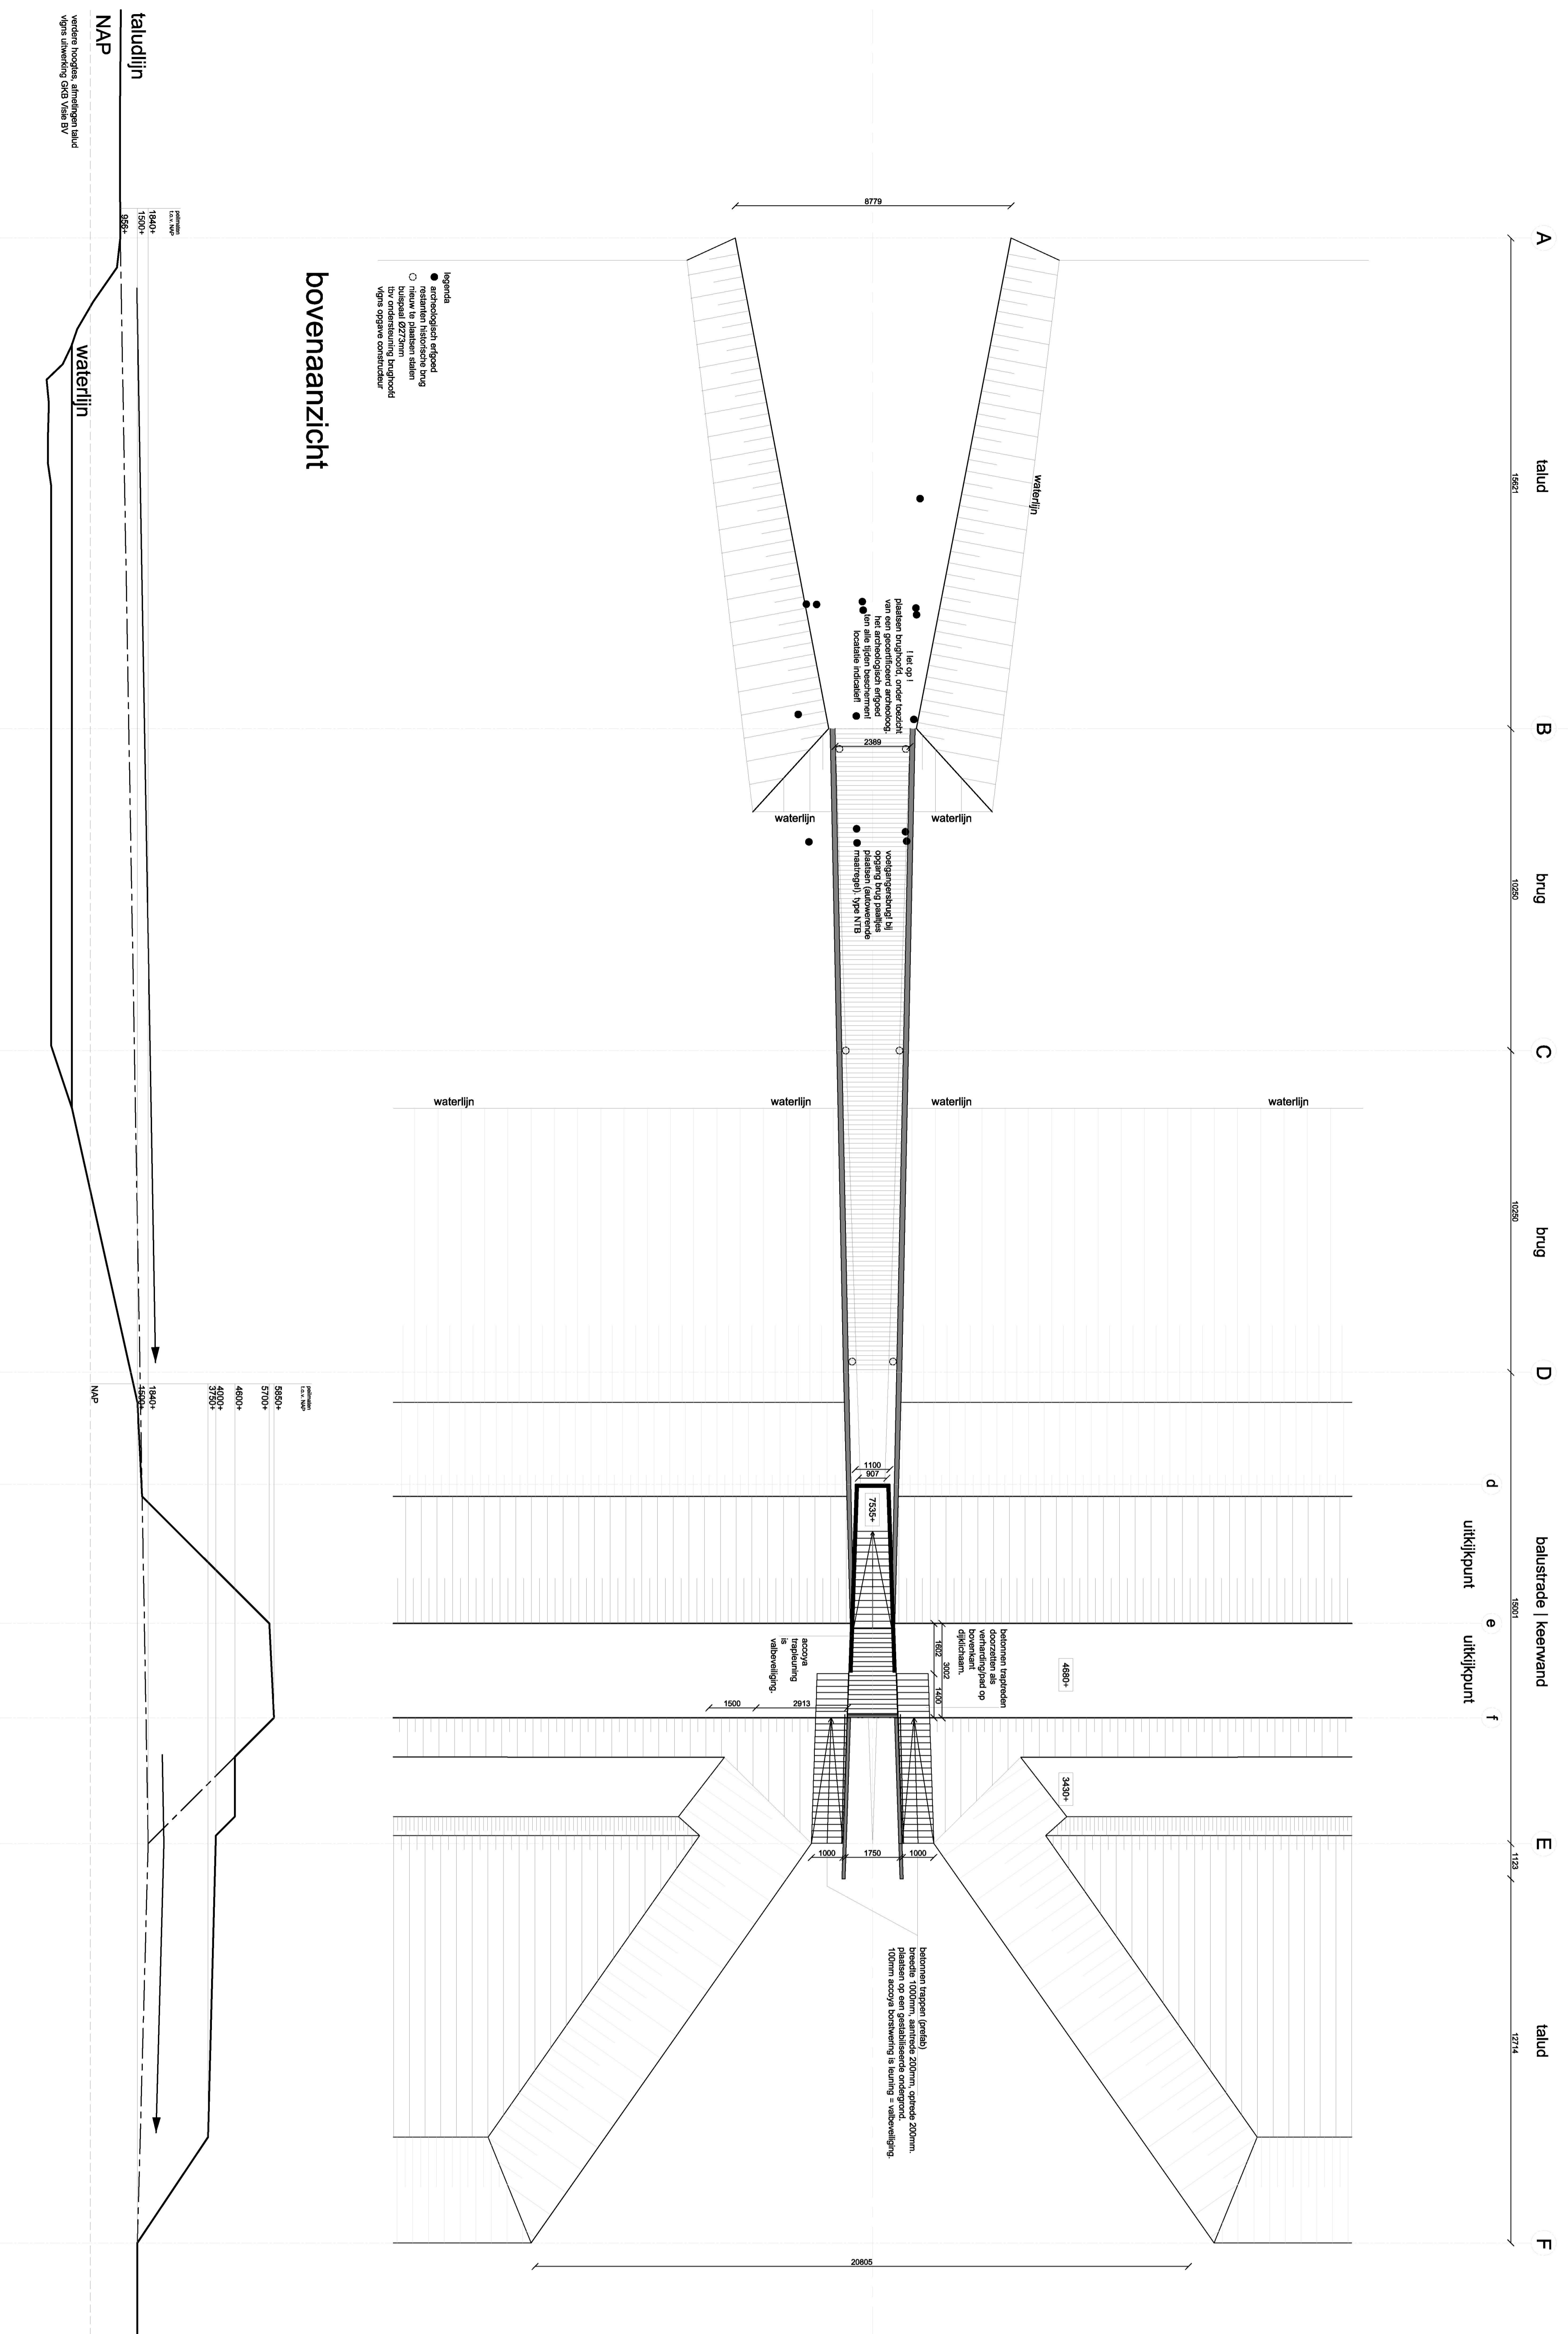

bovenaanzicht

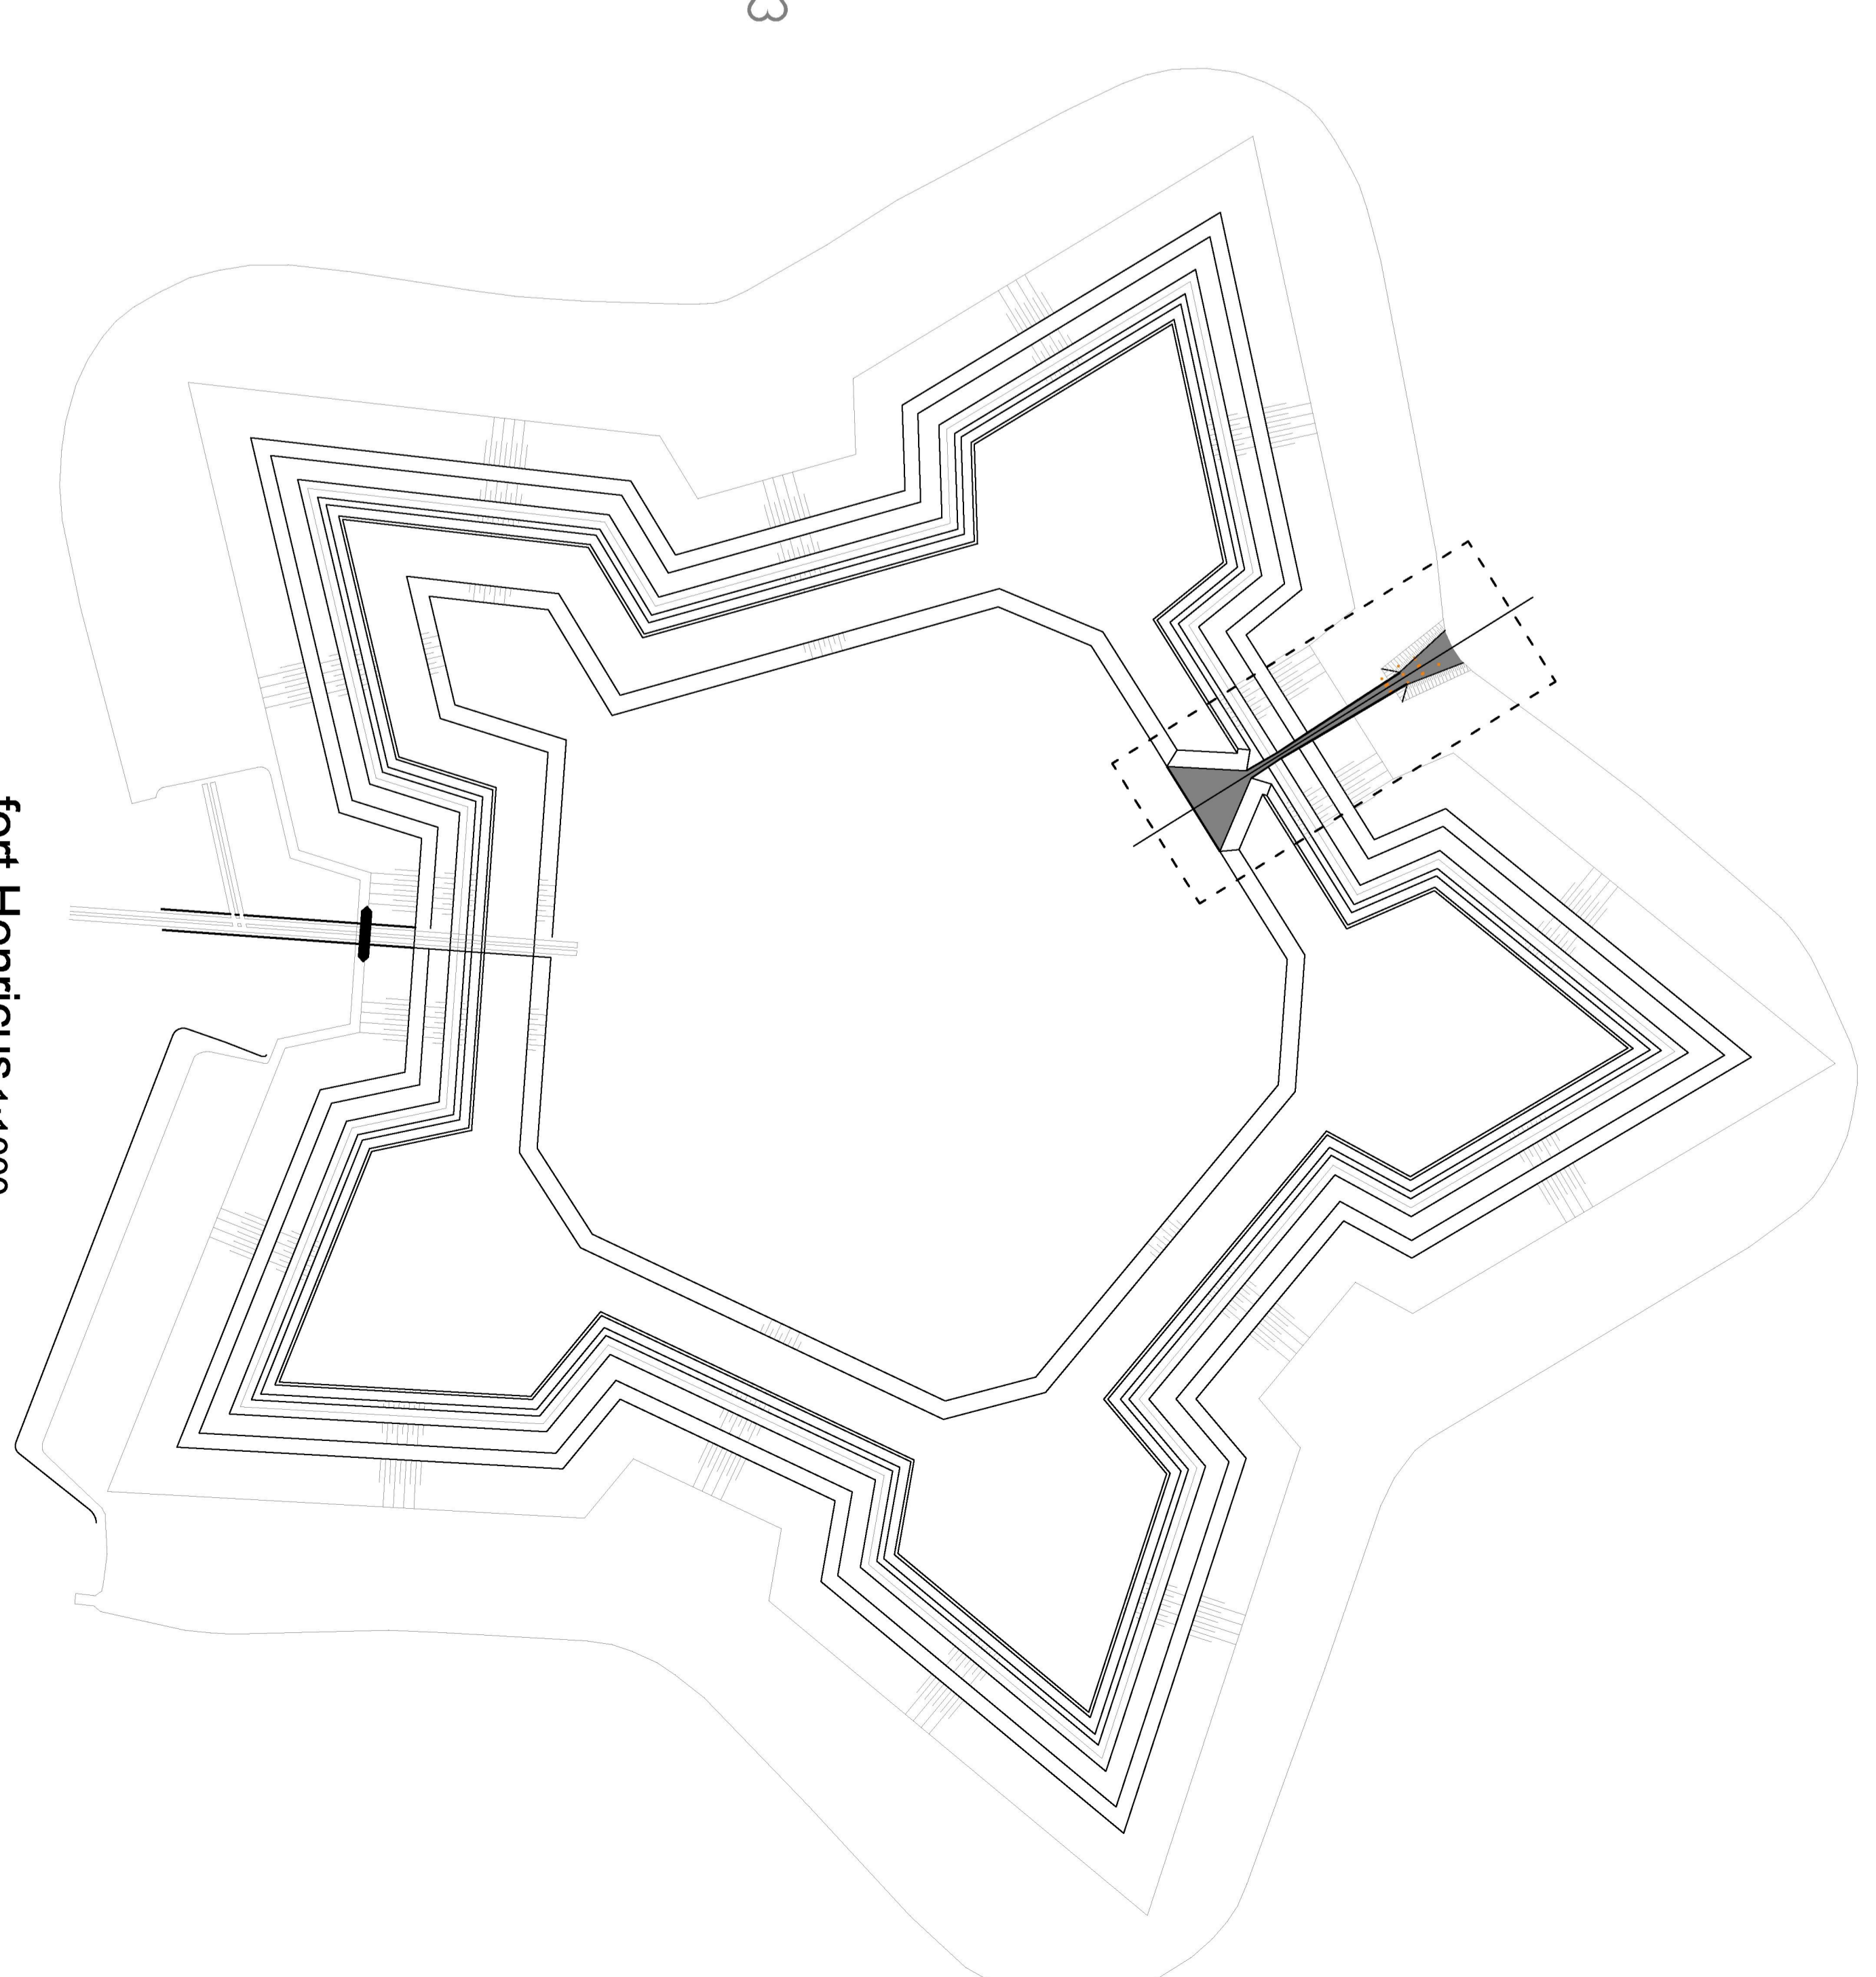

fort Henricus 1:1000

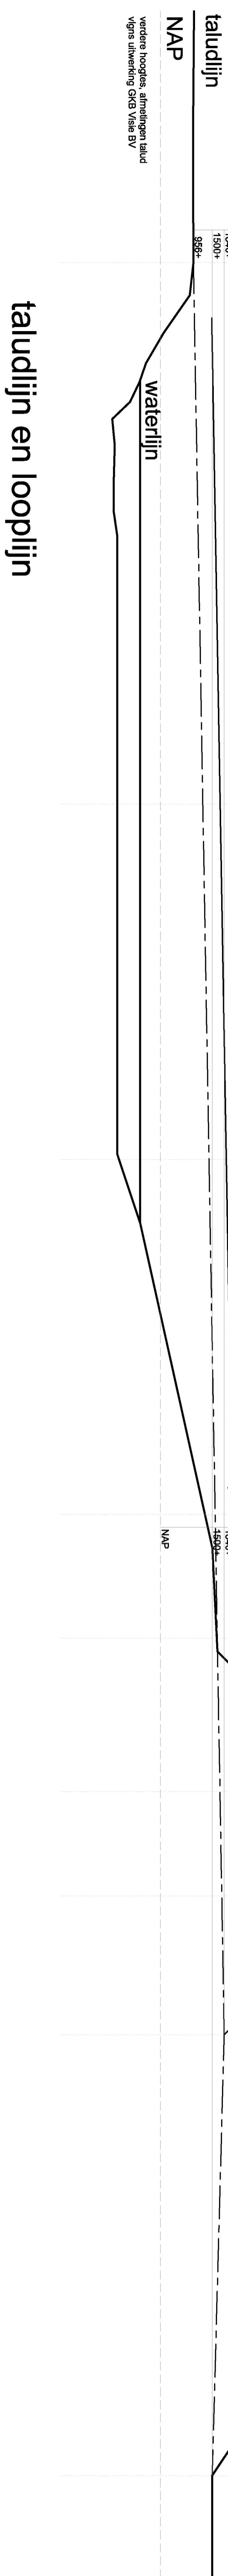

taludlijn en looplijn

BEM1604409
gemeente Steenbergen

Project
brug & uitkijkpoort
Fort Henricus

Opdrachtgever
Natuurmonumenten

Onderwerp
locatie, bovenaanzicht, taludlijn

Fase
bouw aanvraag

Datum 29.07.2016

Schaal 1:100 1:1000

Formaat A0

Wijzigingsdatum

Projectnummer

Tekeningnummer E_01

RO&AD architecten

Ro Koester Oostkerckhove 5 4331 TL Middeldburg +31 (0)118 774759 ro@ro-ad.org
Ad Kij Van der Rijststraat 40 4811 PR Bergen op Zoom Nederland +31 (0)164 266329 ad@ro-ad.org