
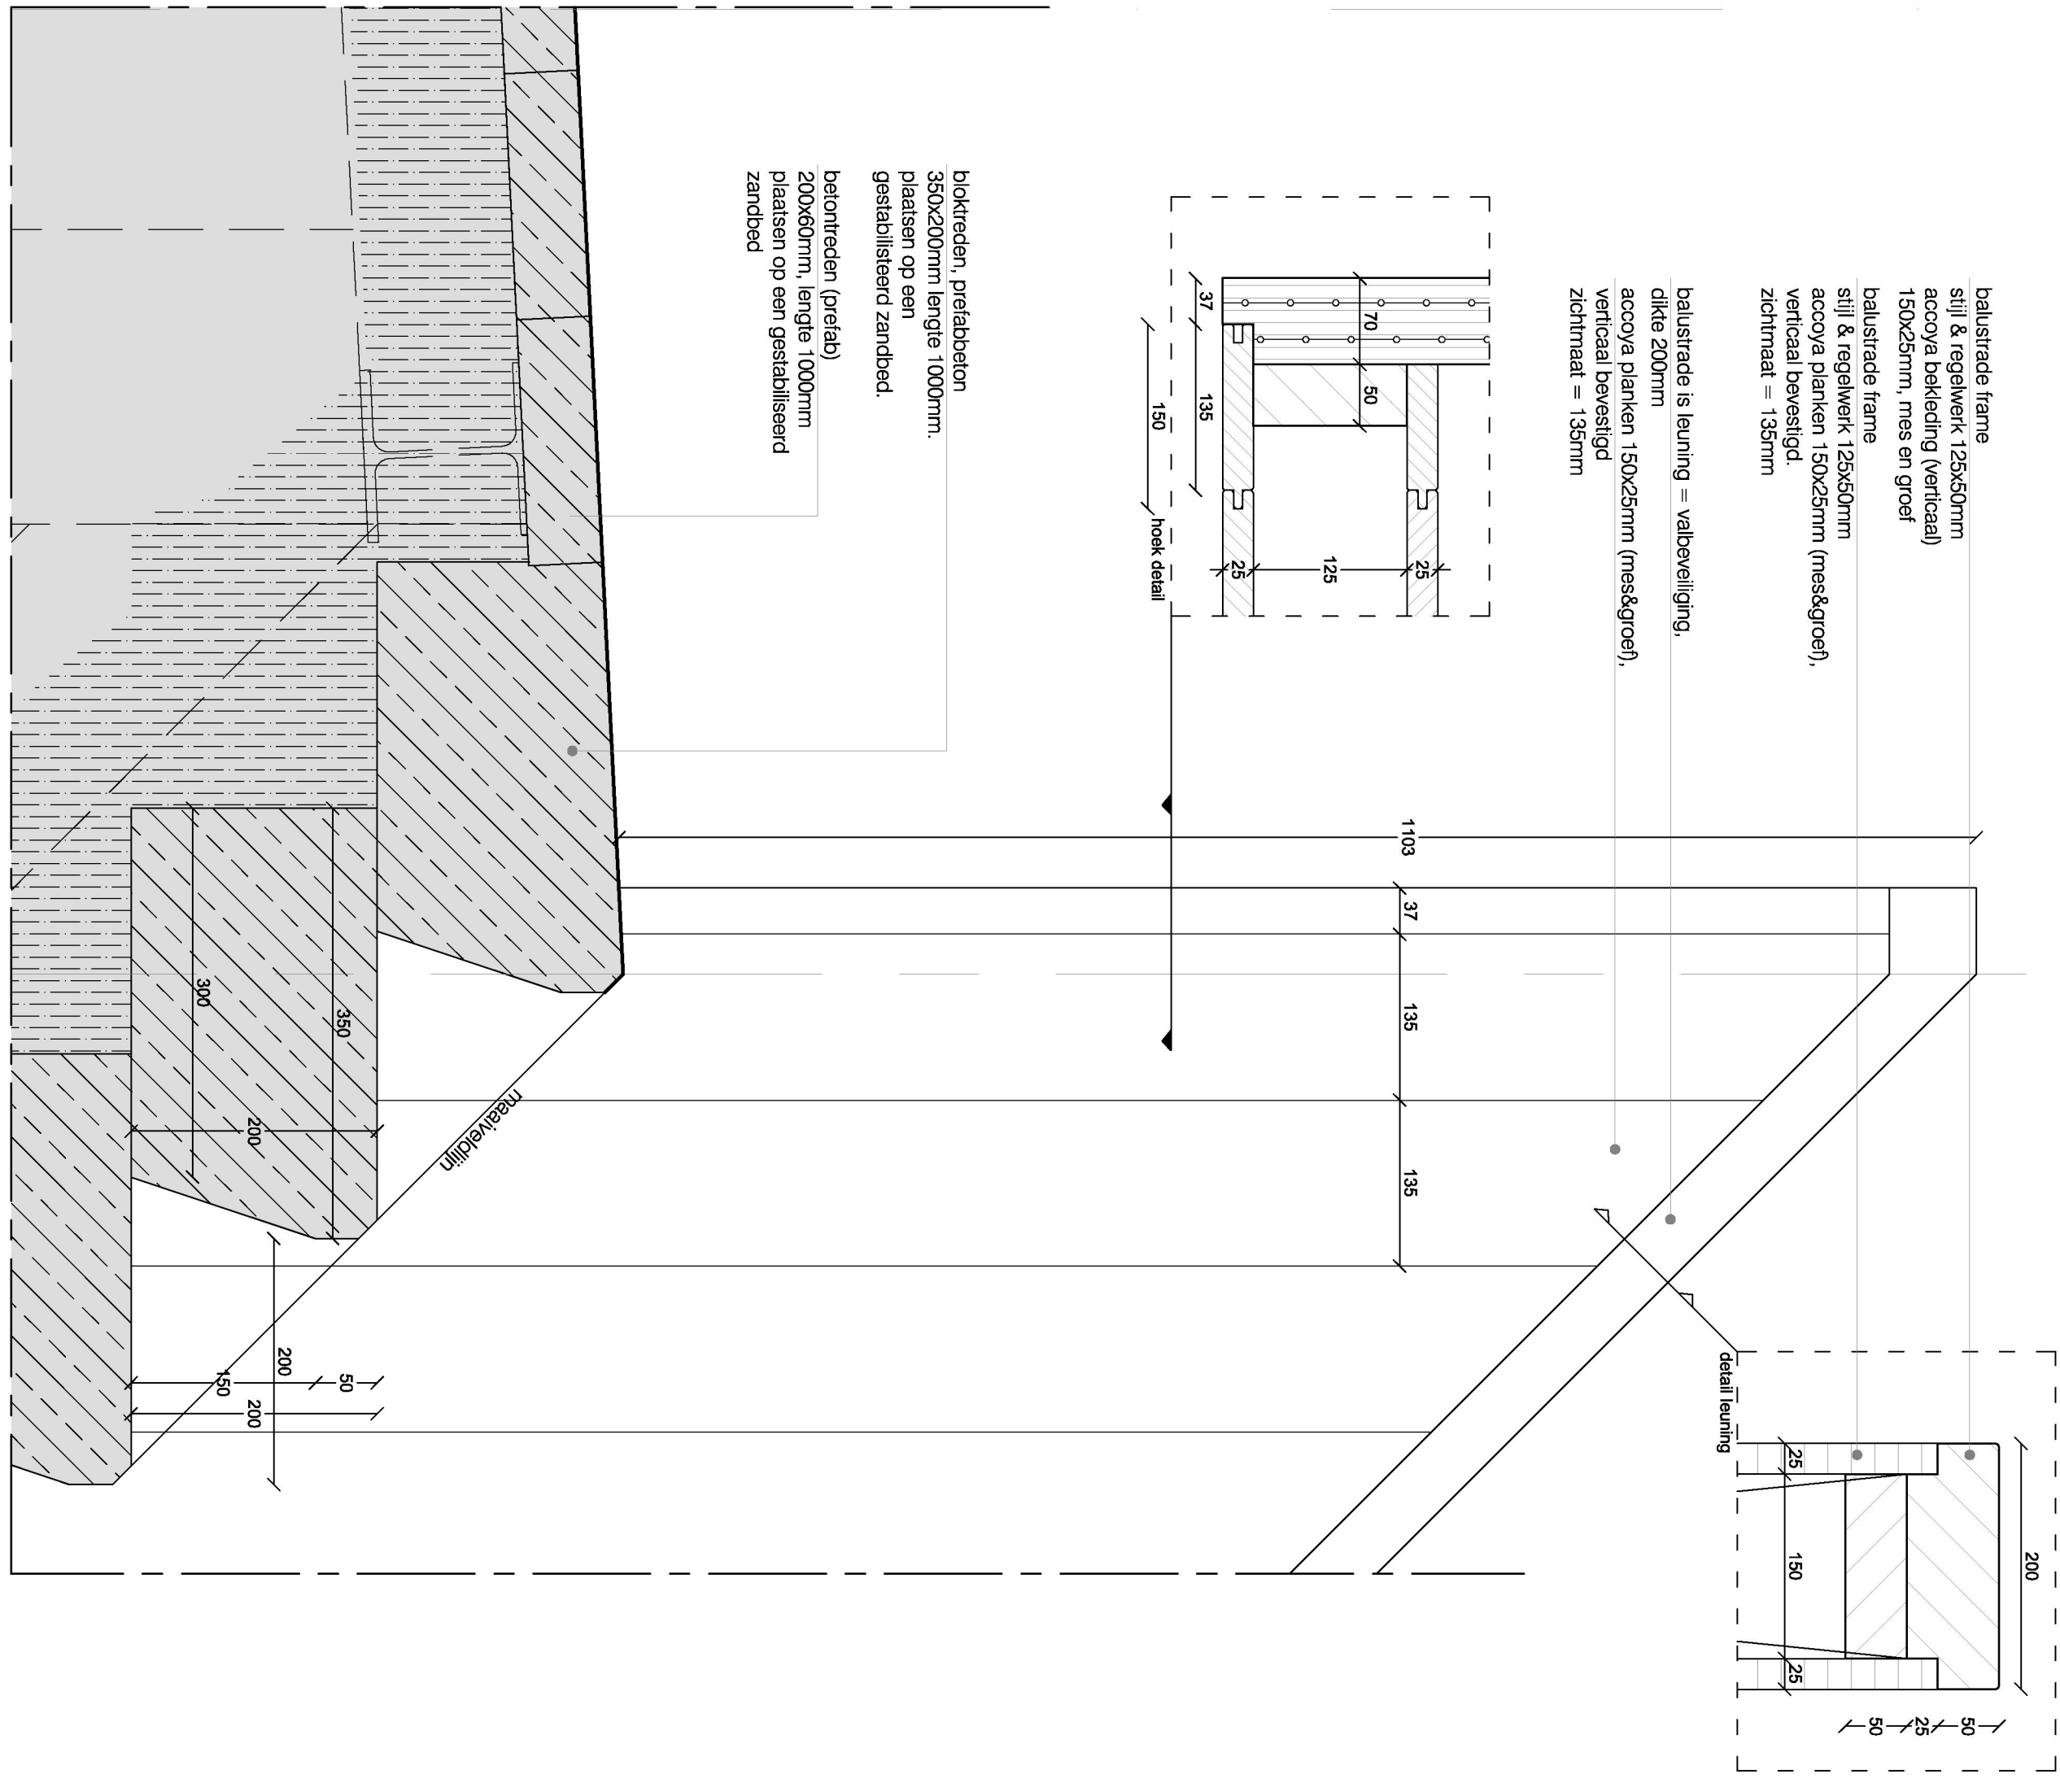
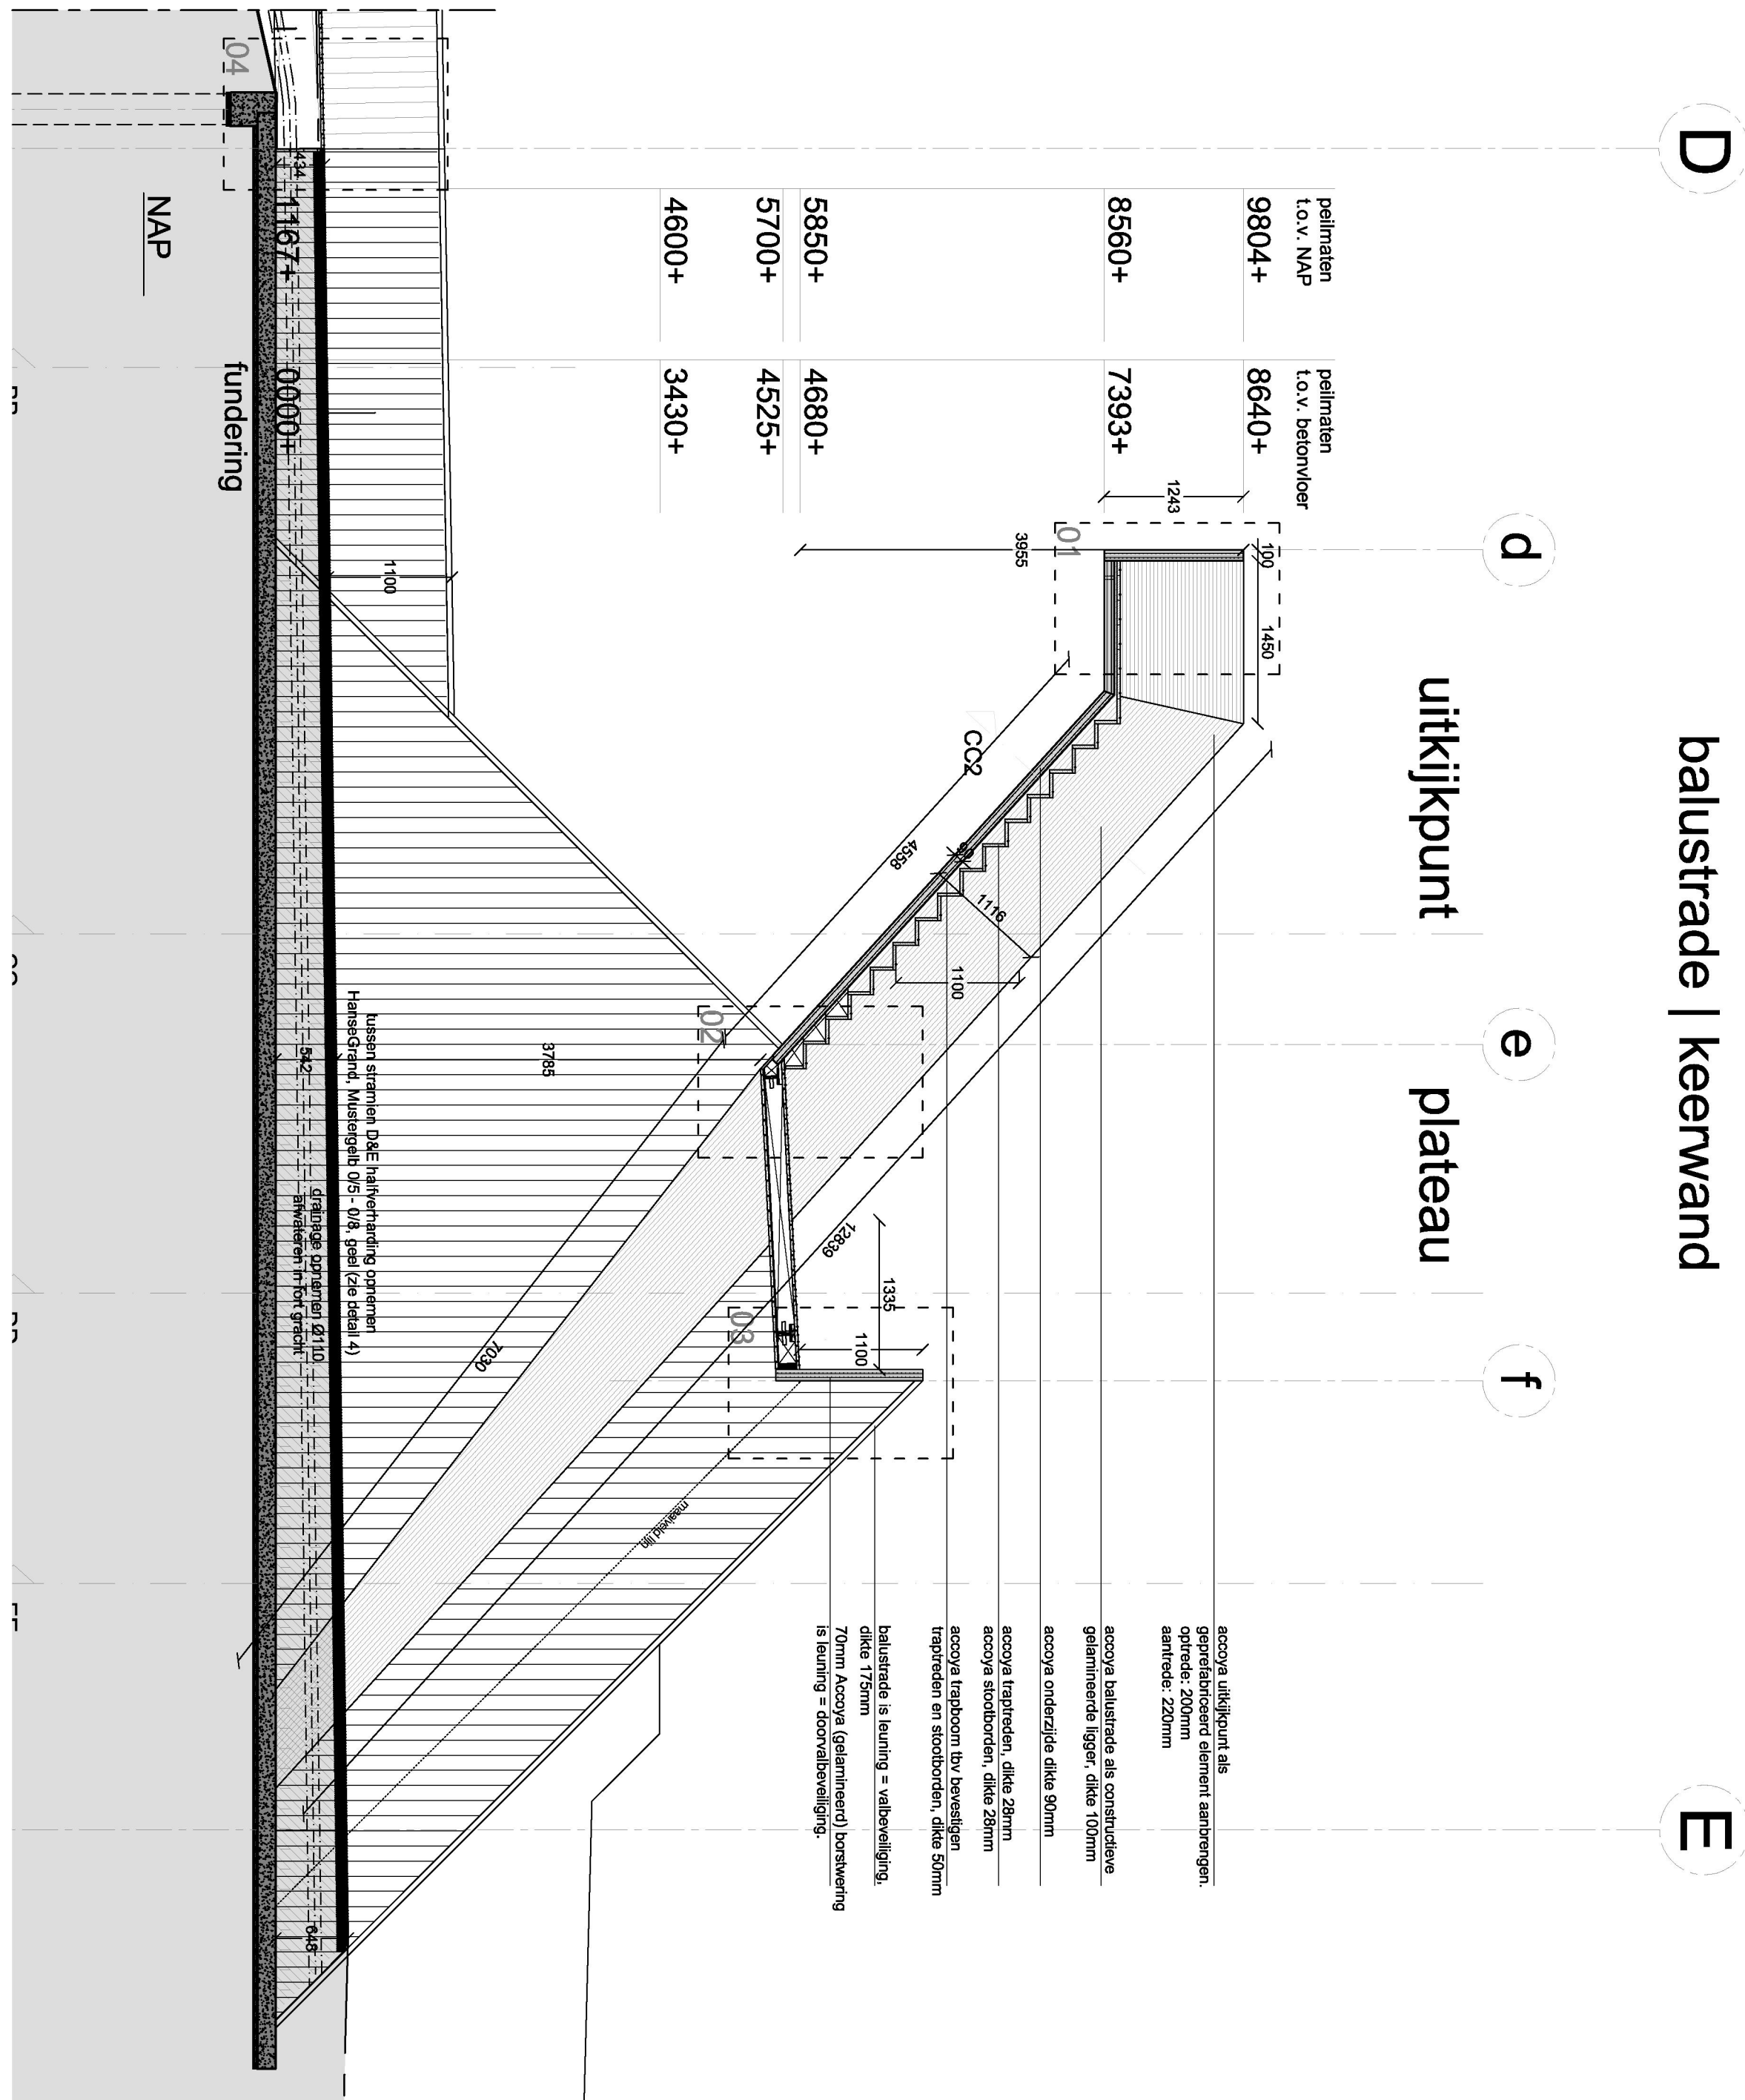
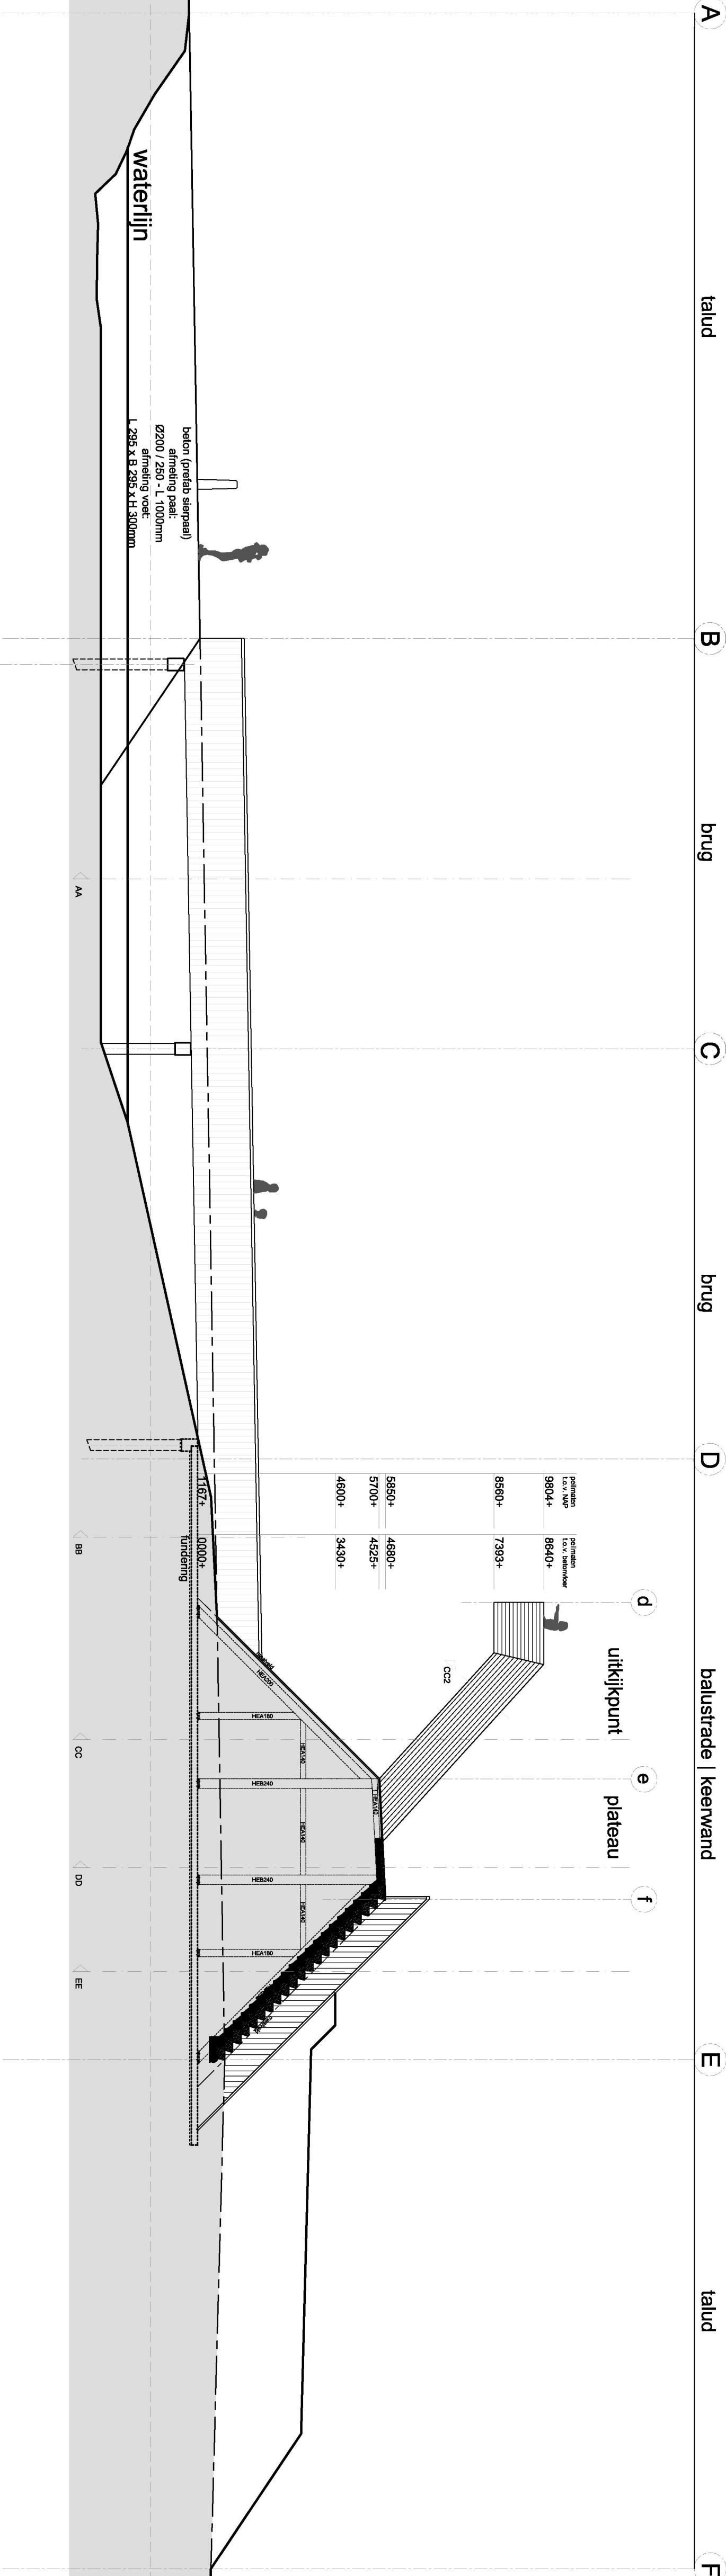
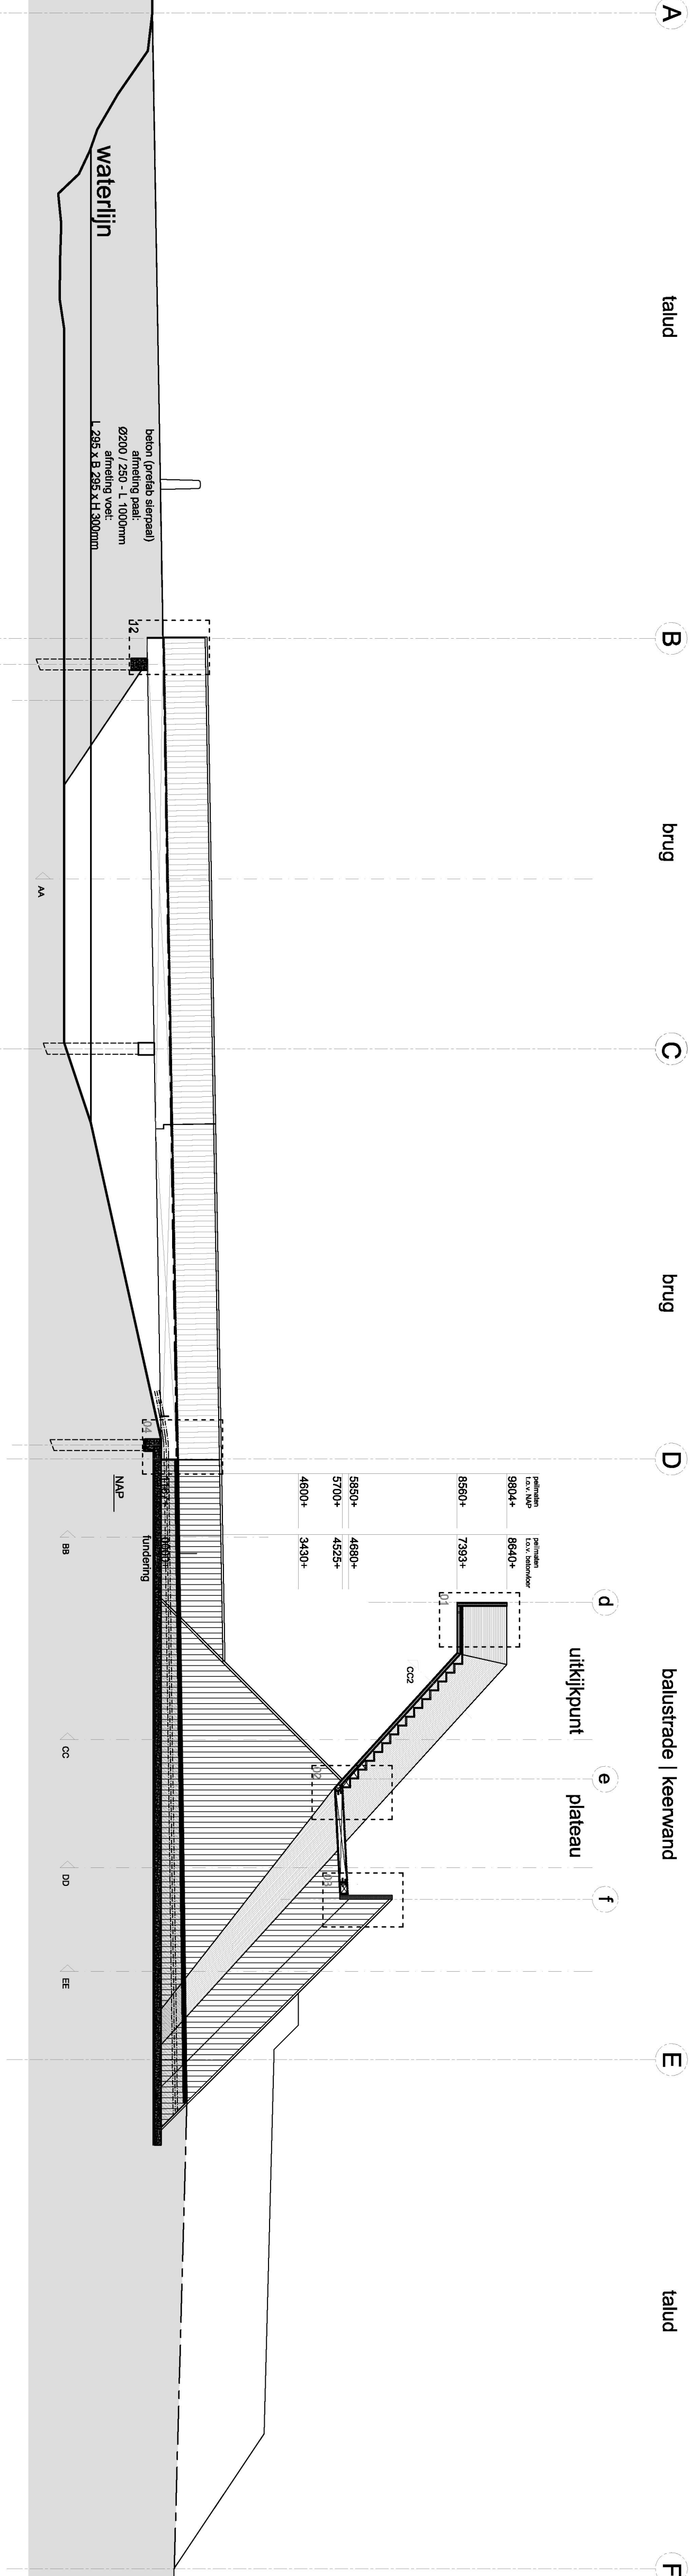


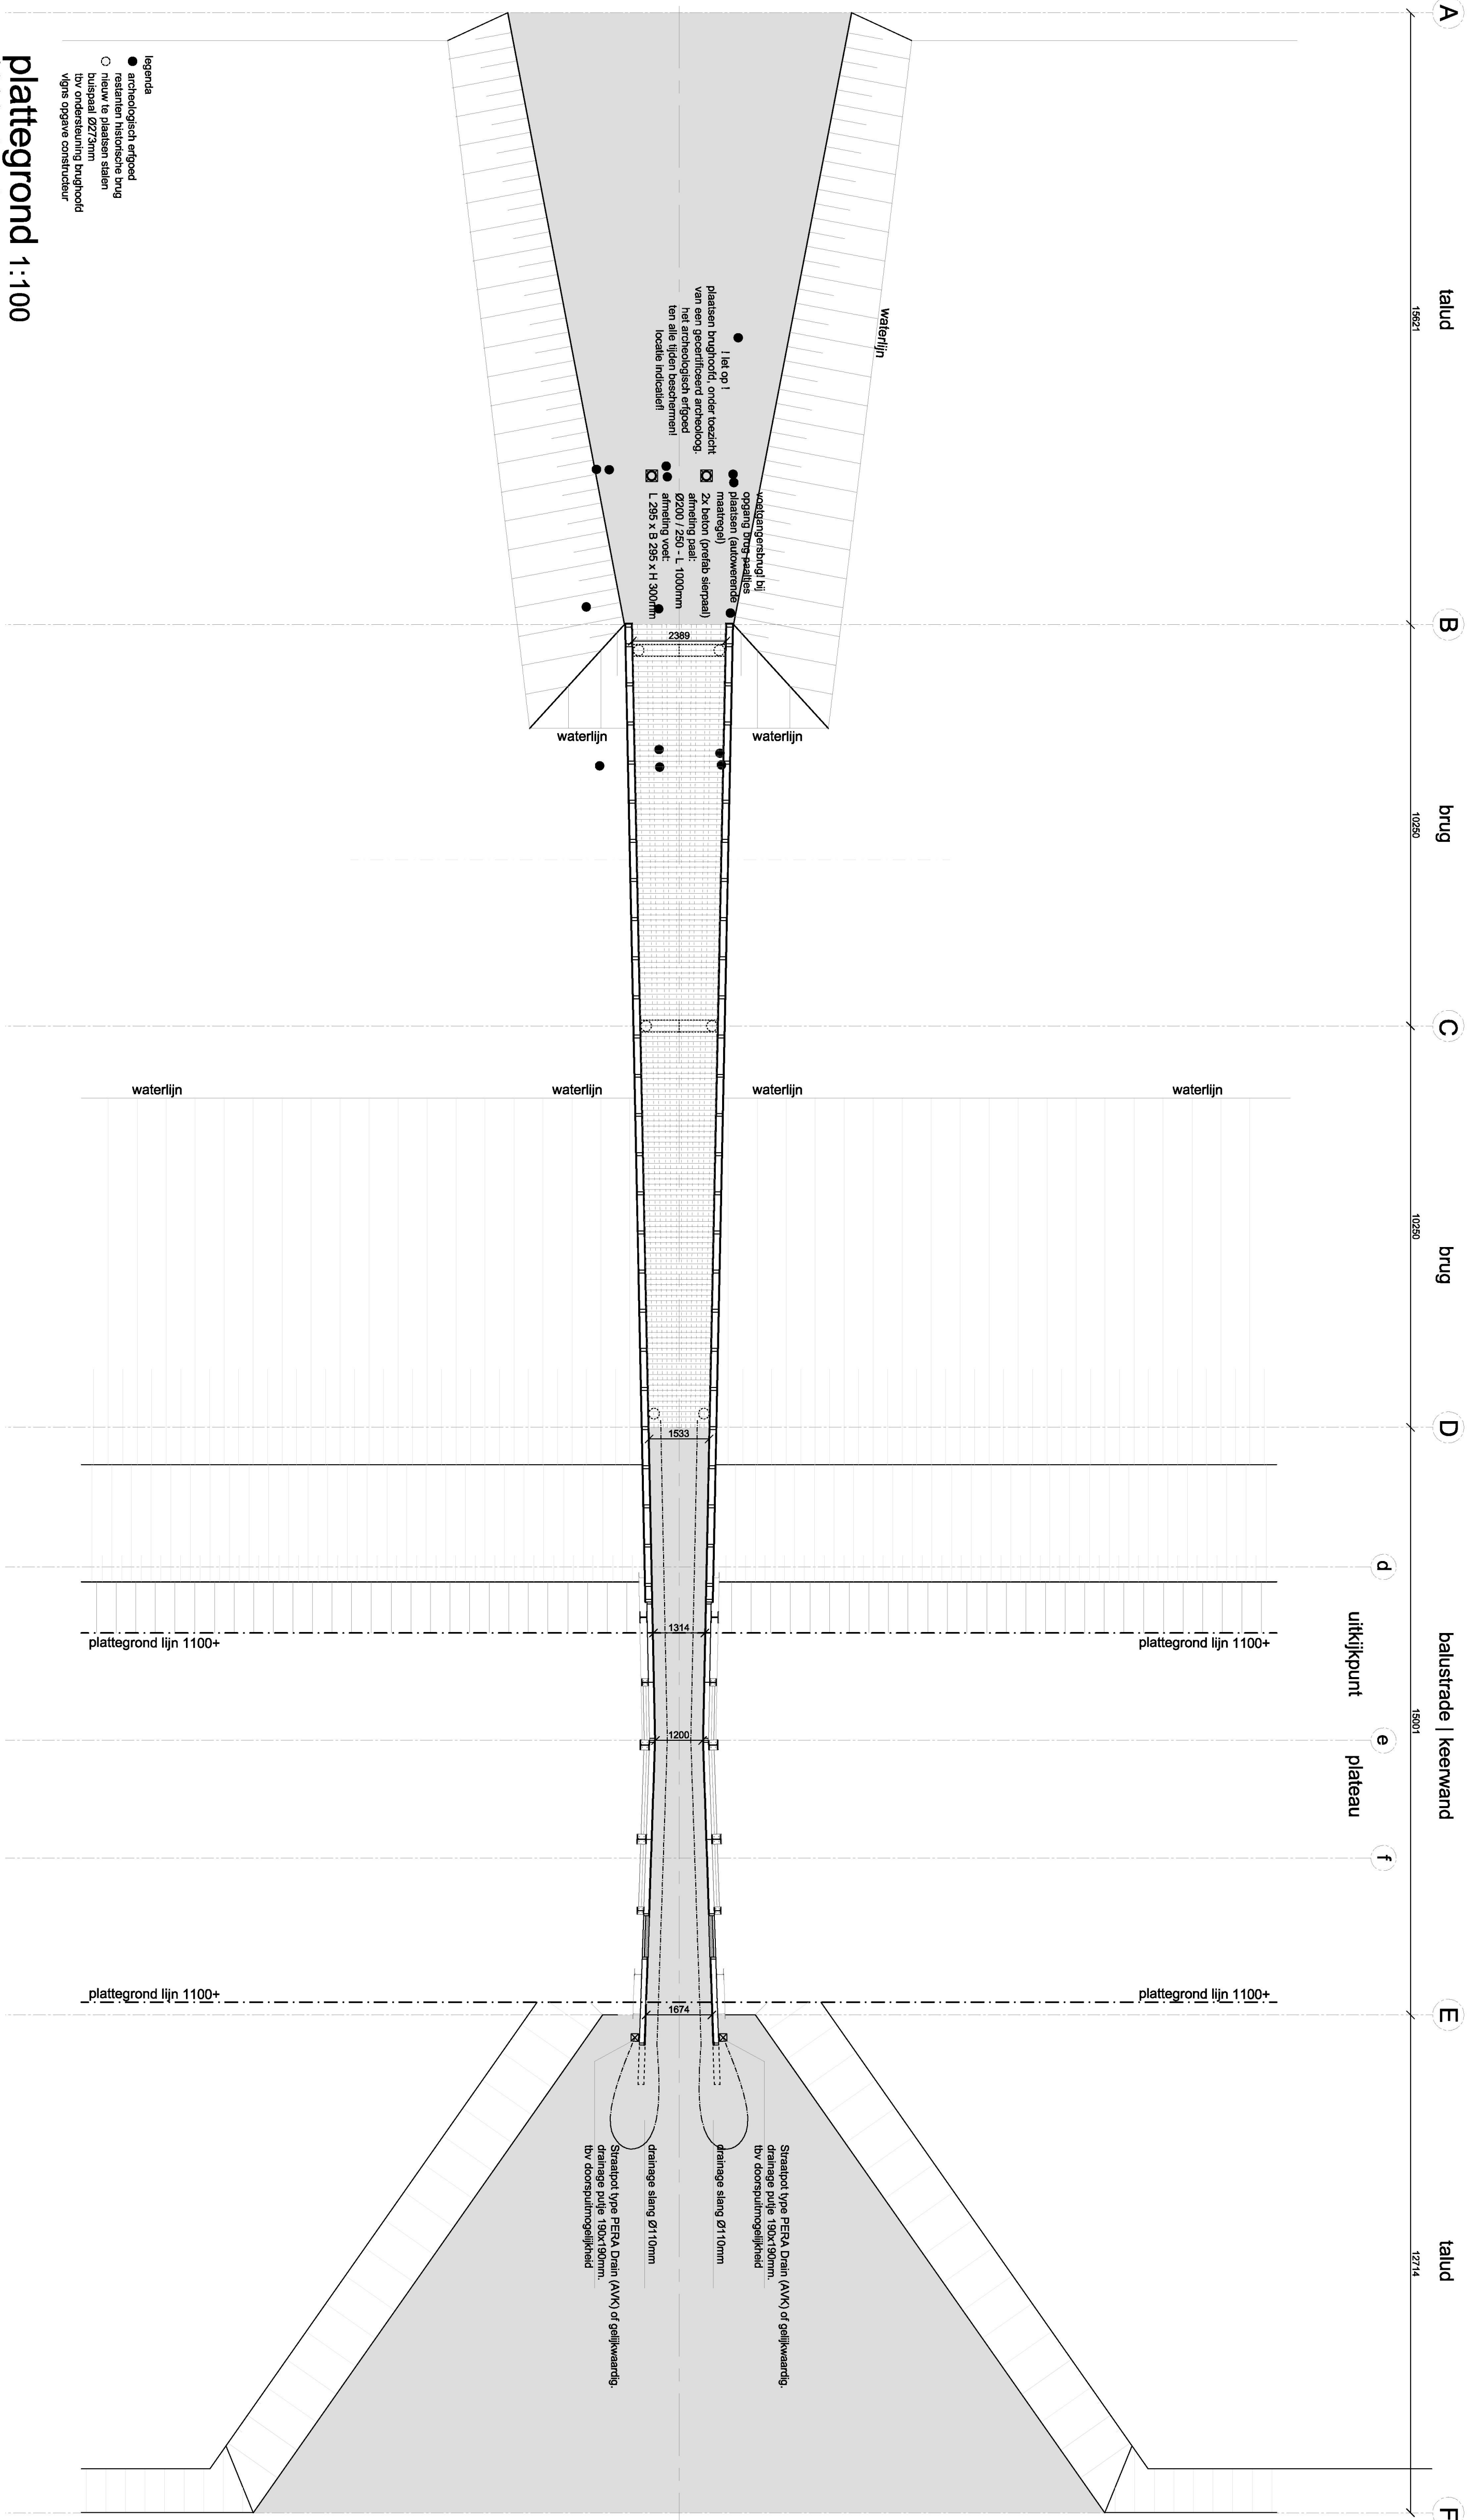

Project
brug & uitkijkpoort
Fort Henricus

Opdrachtgever
Vereniging Natuurmonumenten
Landgoed, Schiep en Burgh
Noordreinde 60
1243 JJ 's-Graveland

Onderwerp
plategrond, doorsnede's

Fase
werktekeningen

Datum
11 10 2016

Schaal
1:100 1:50 1:5

Formaat
A0

Wijzigingsstatu
1243 JJ 's-Graveland

Projectnummer
264-Henricus

Tekeningnummer
W_02

ROZAD architects

Rozad Architects, 5.433.1 TL, Middelburg, +31 (0)19 774759, r.a@rozad.nl, Afdeling der Rijksdienst 40 4811PR, Bergen op Zoom, Nederland, +31 (0)64 2883229, ra@rozad.nl