




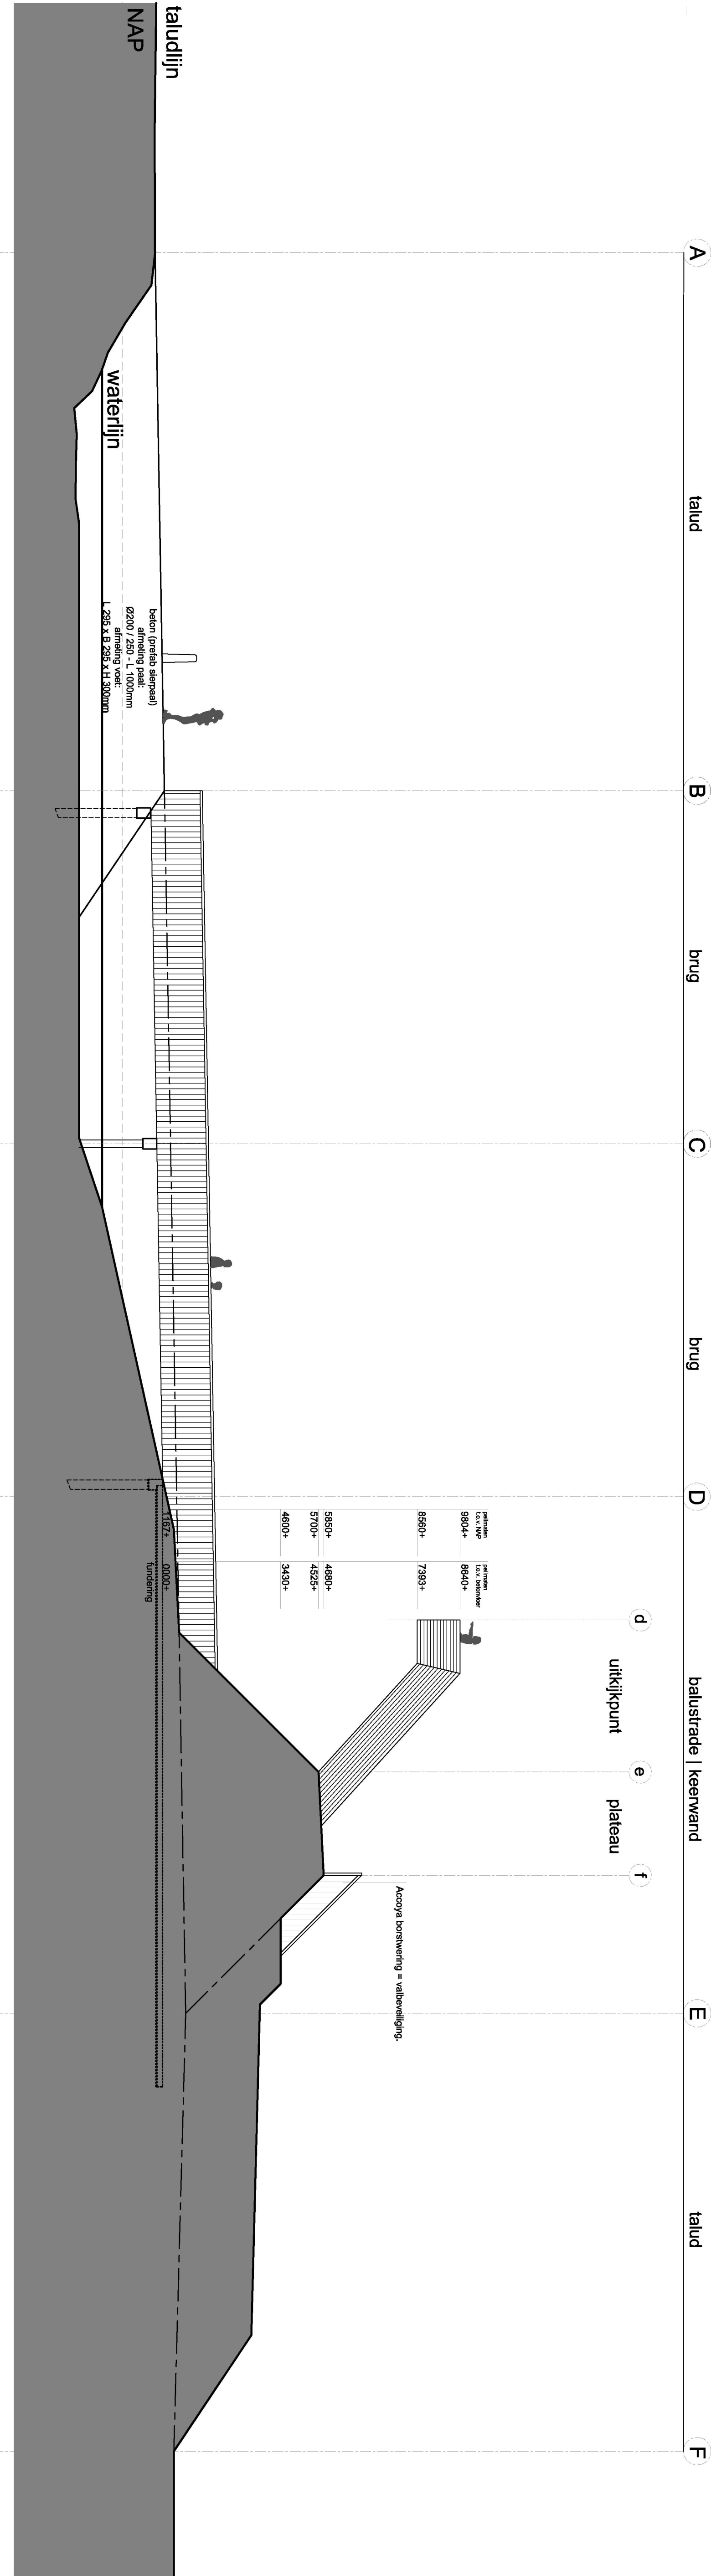



zijaanzicht

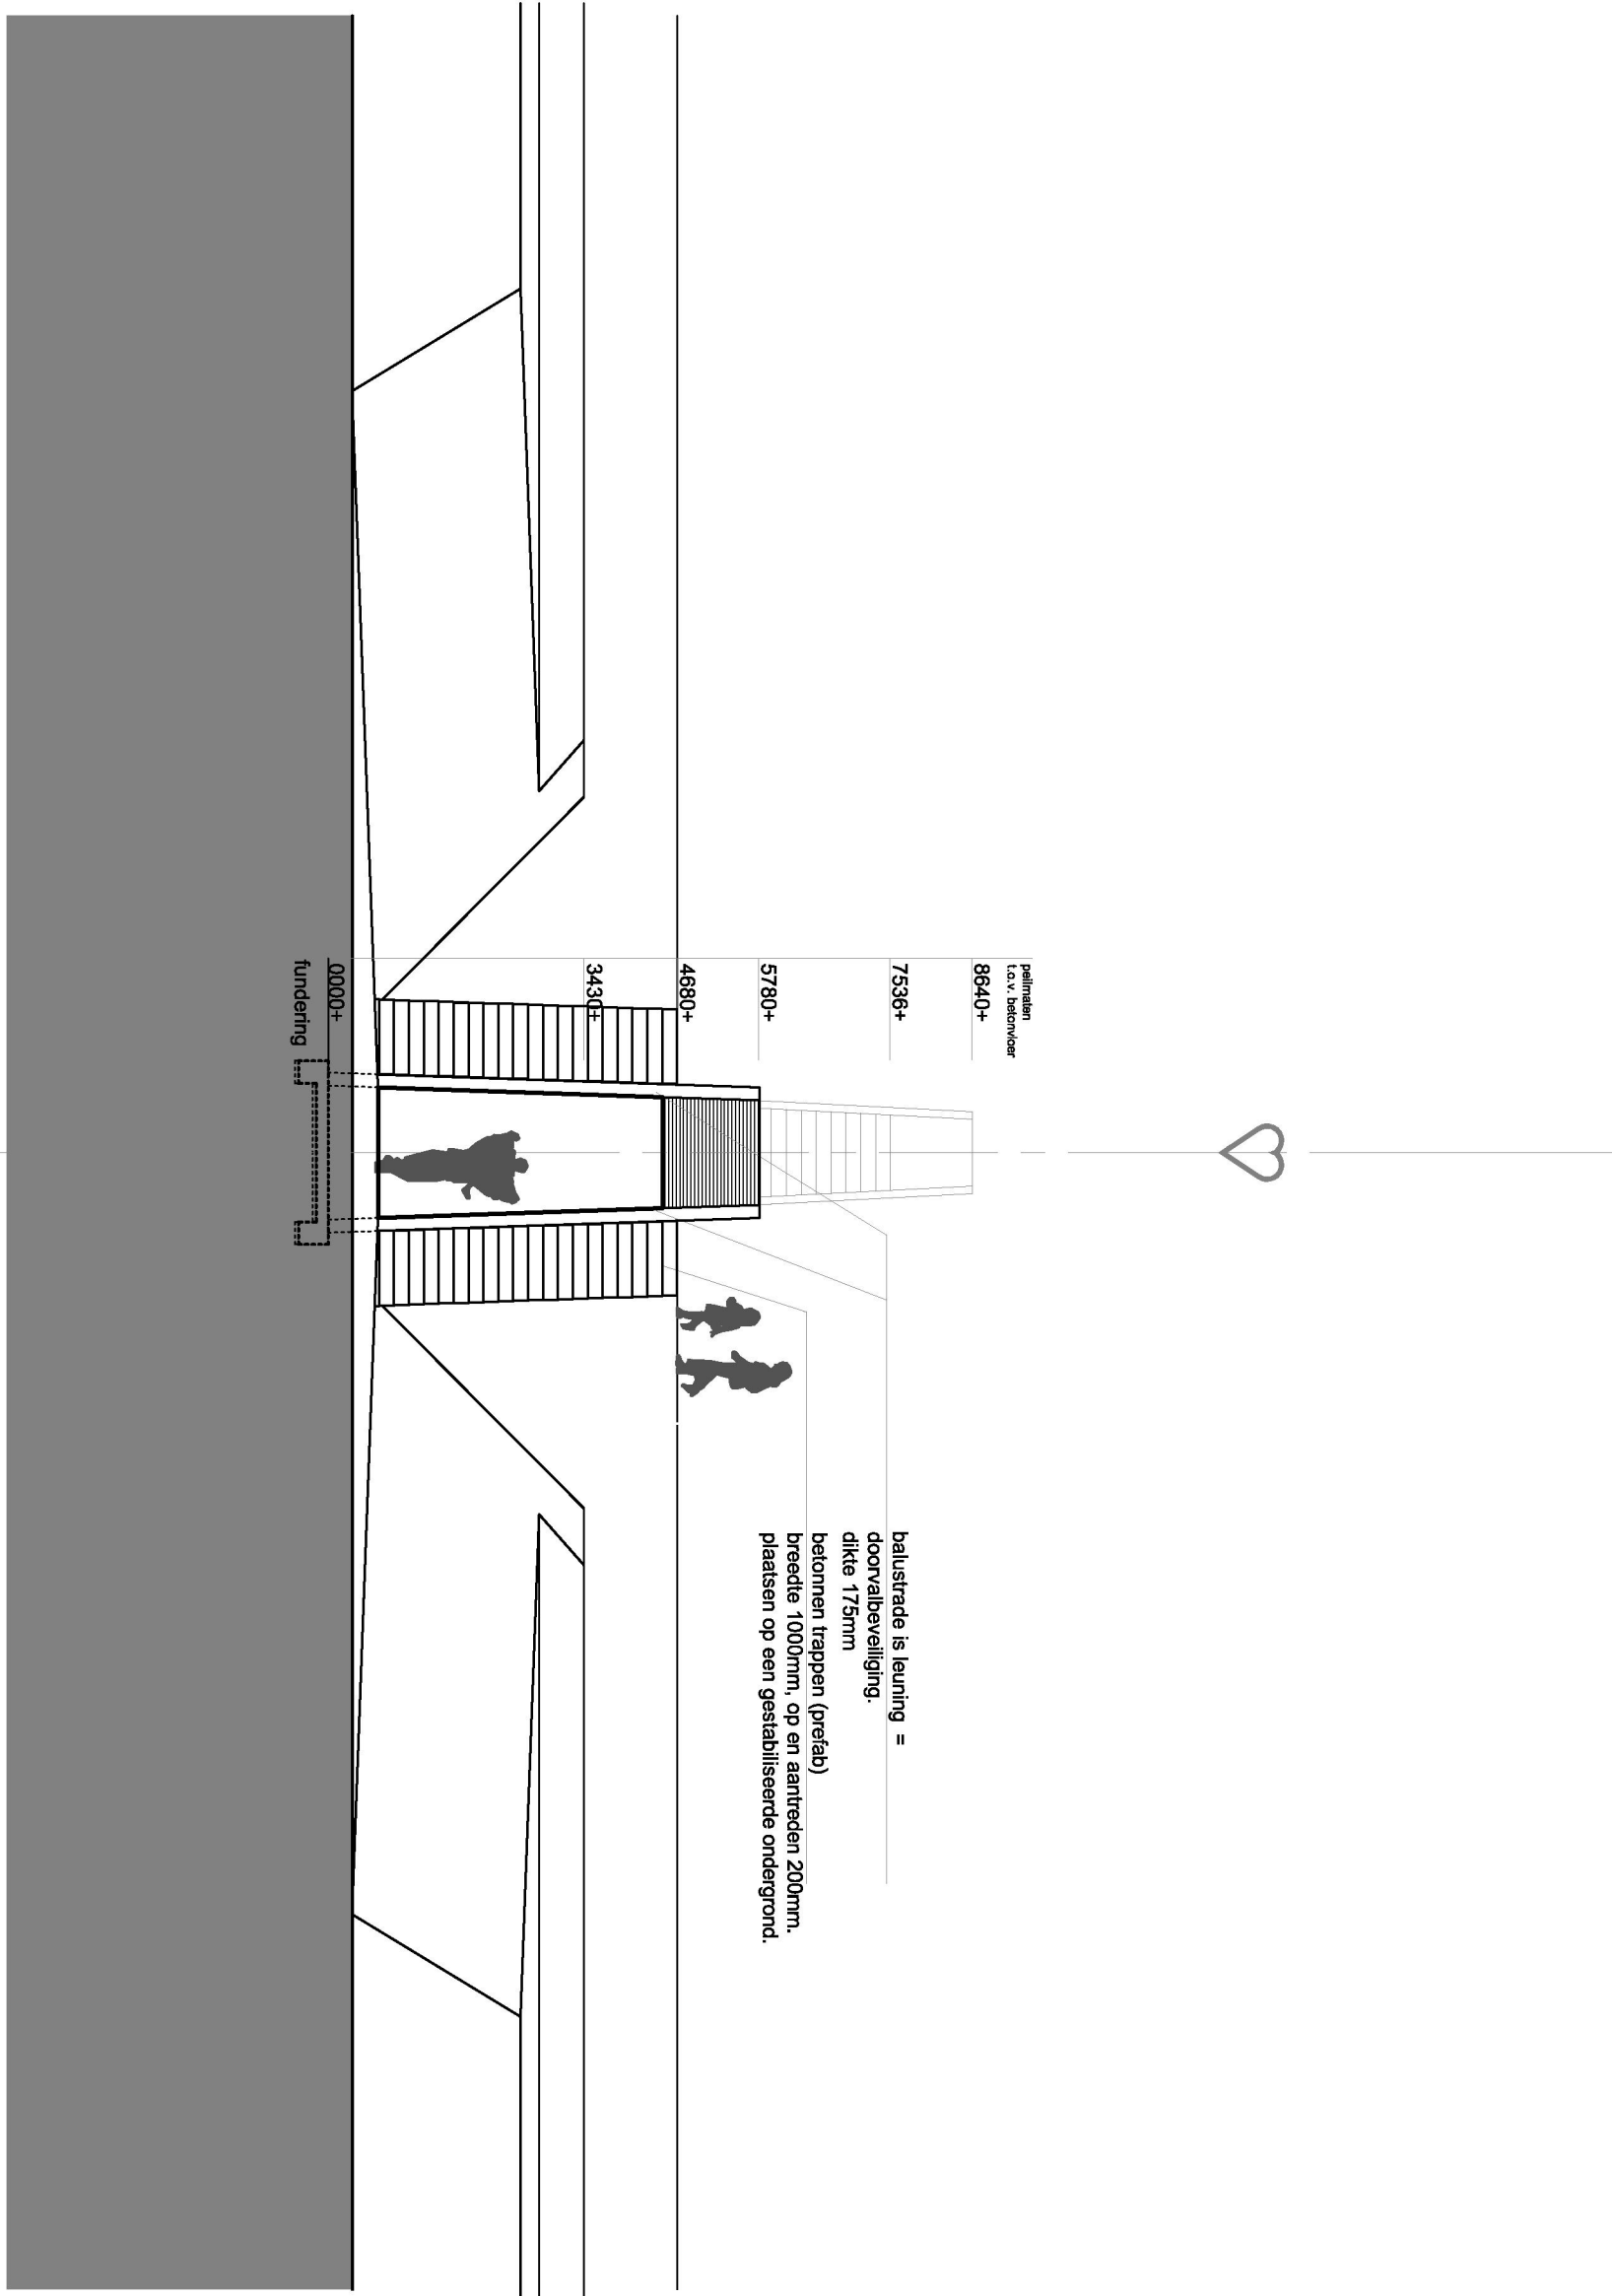

aanzicht vanuit fort richting de doorgang

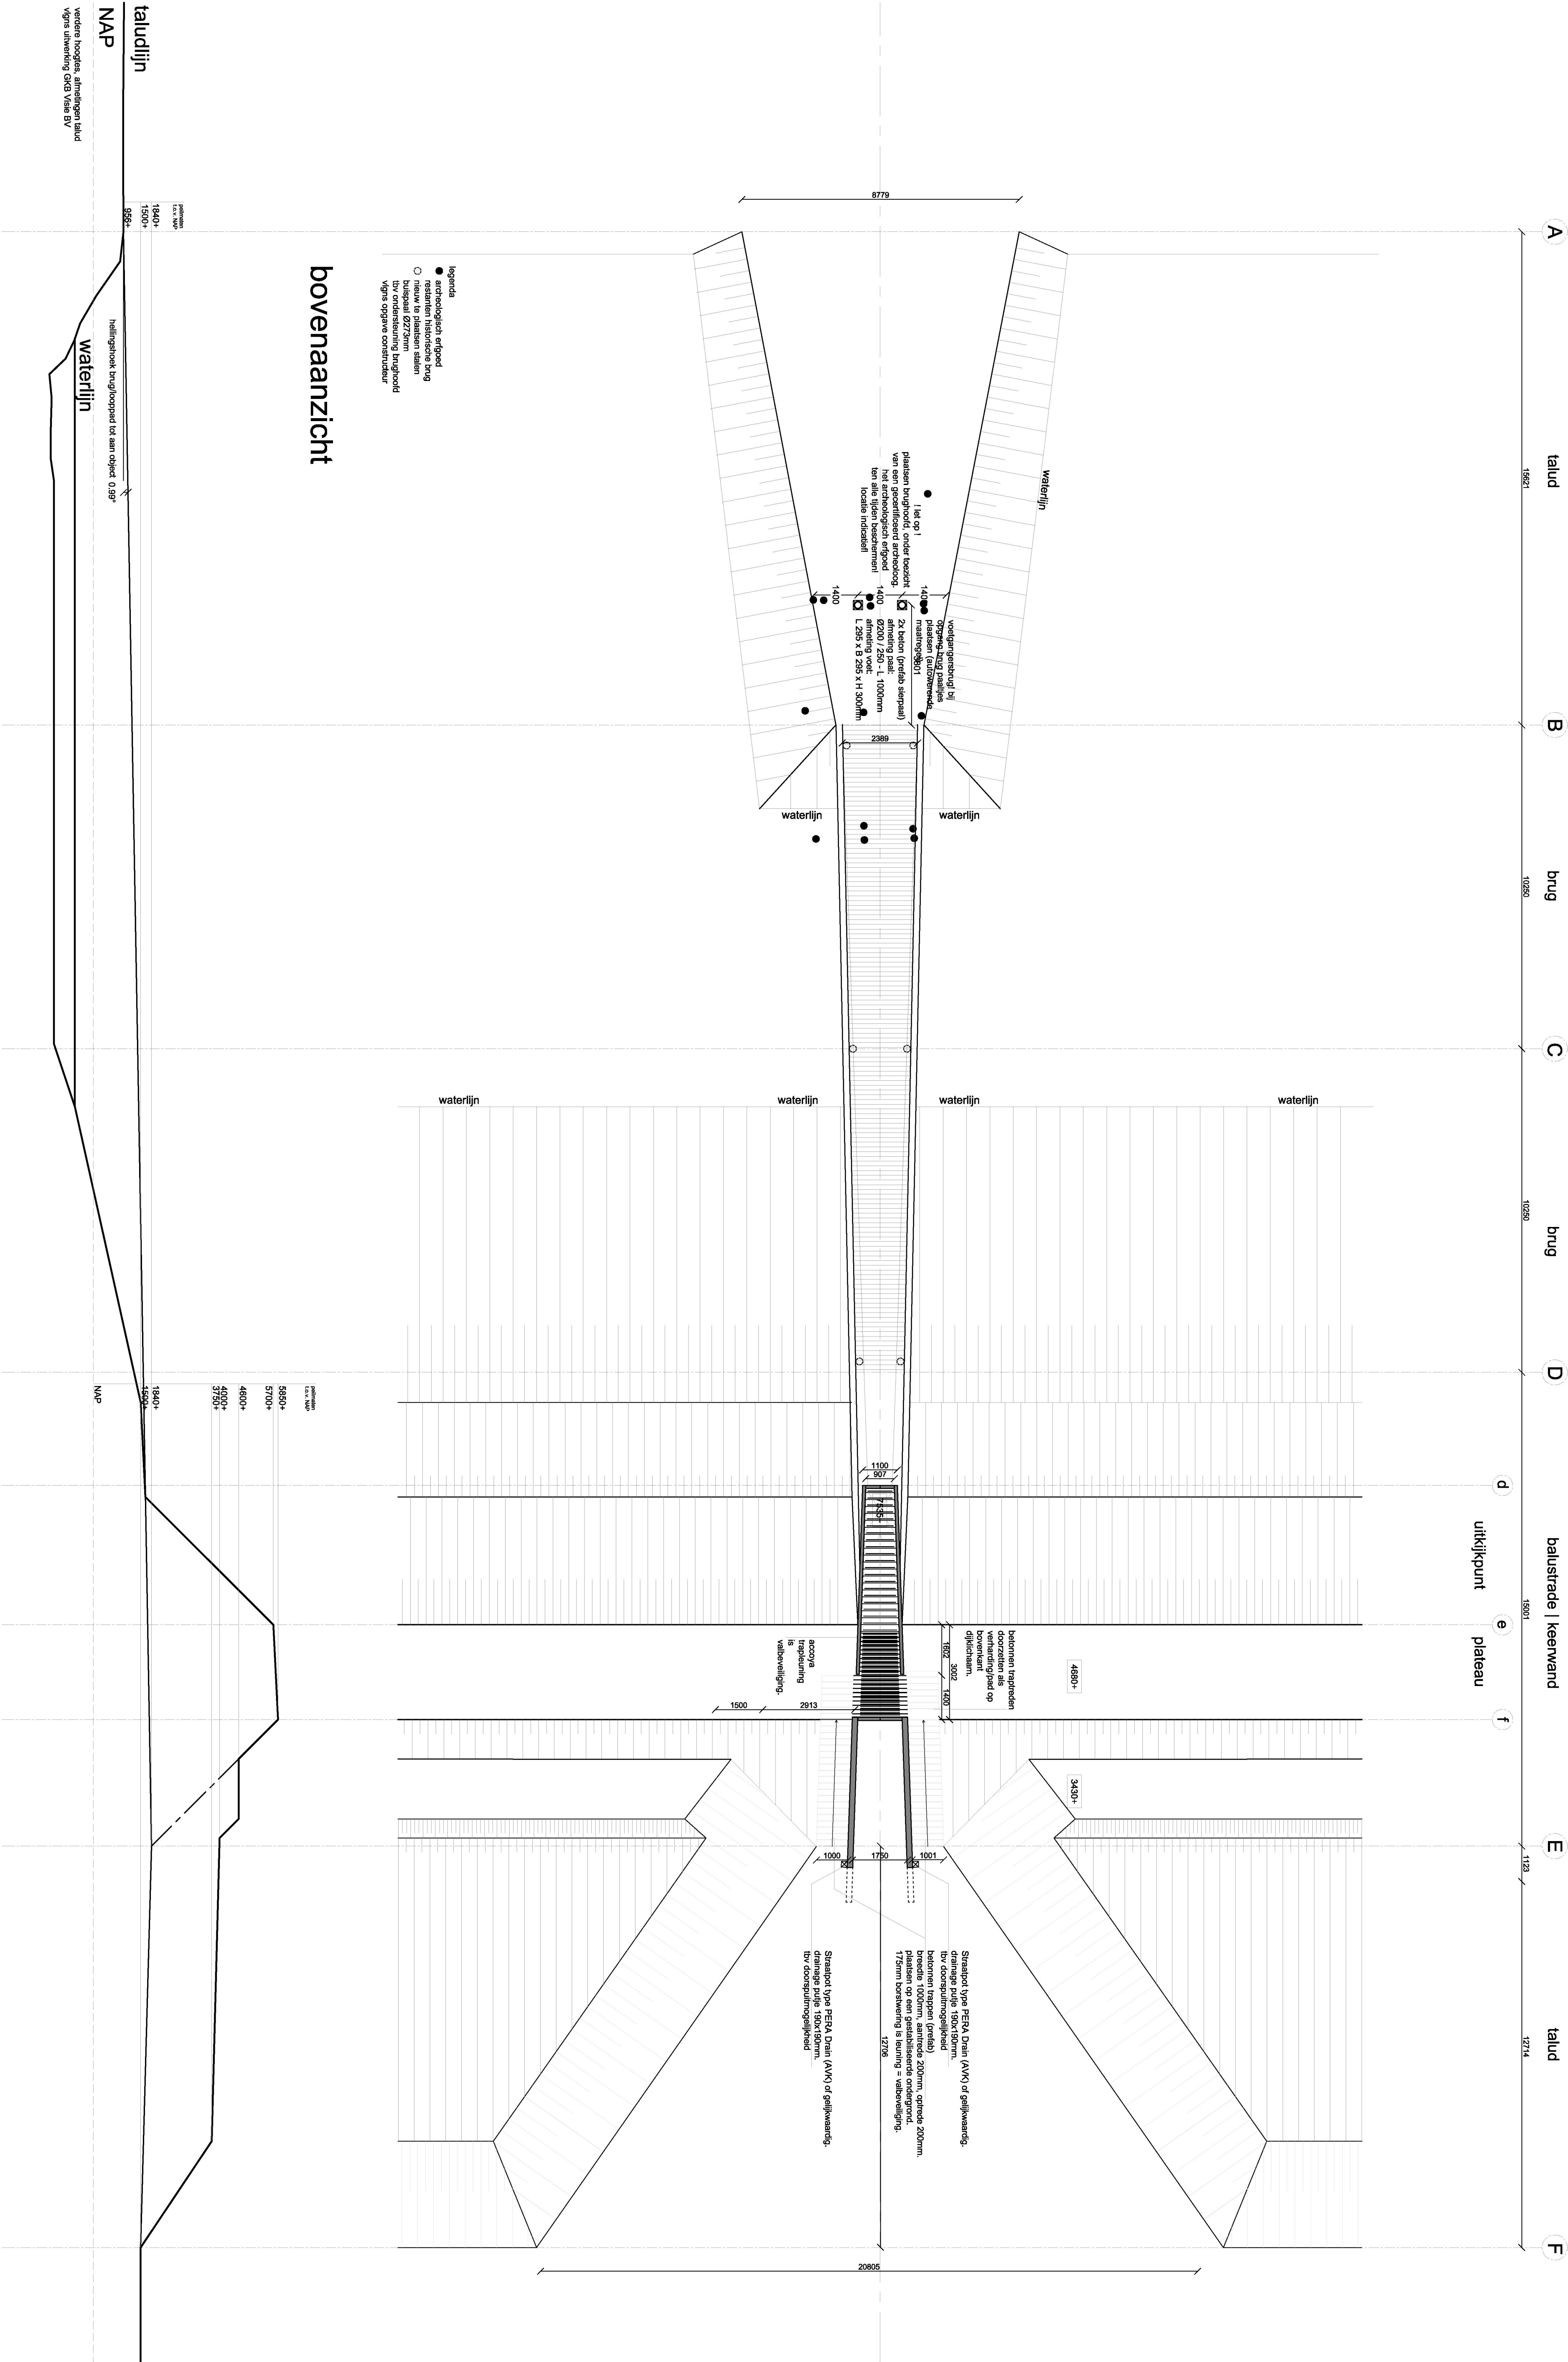

taludlijn en looplijn

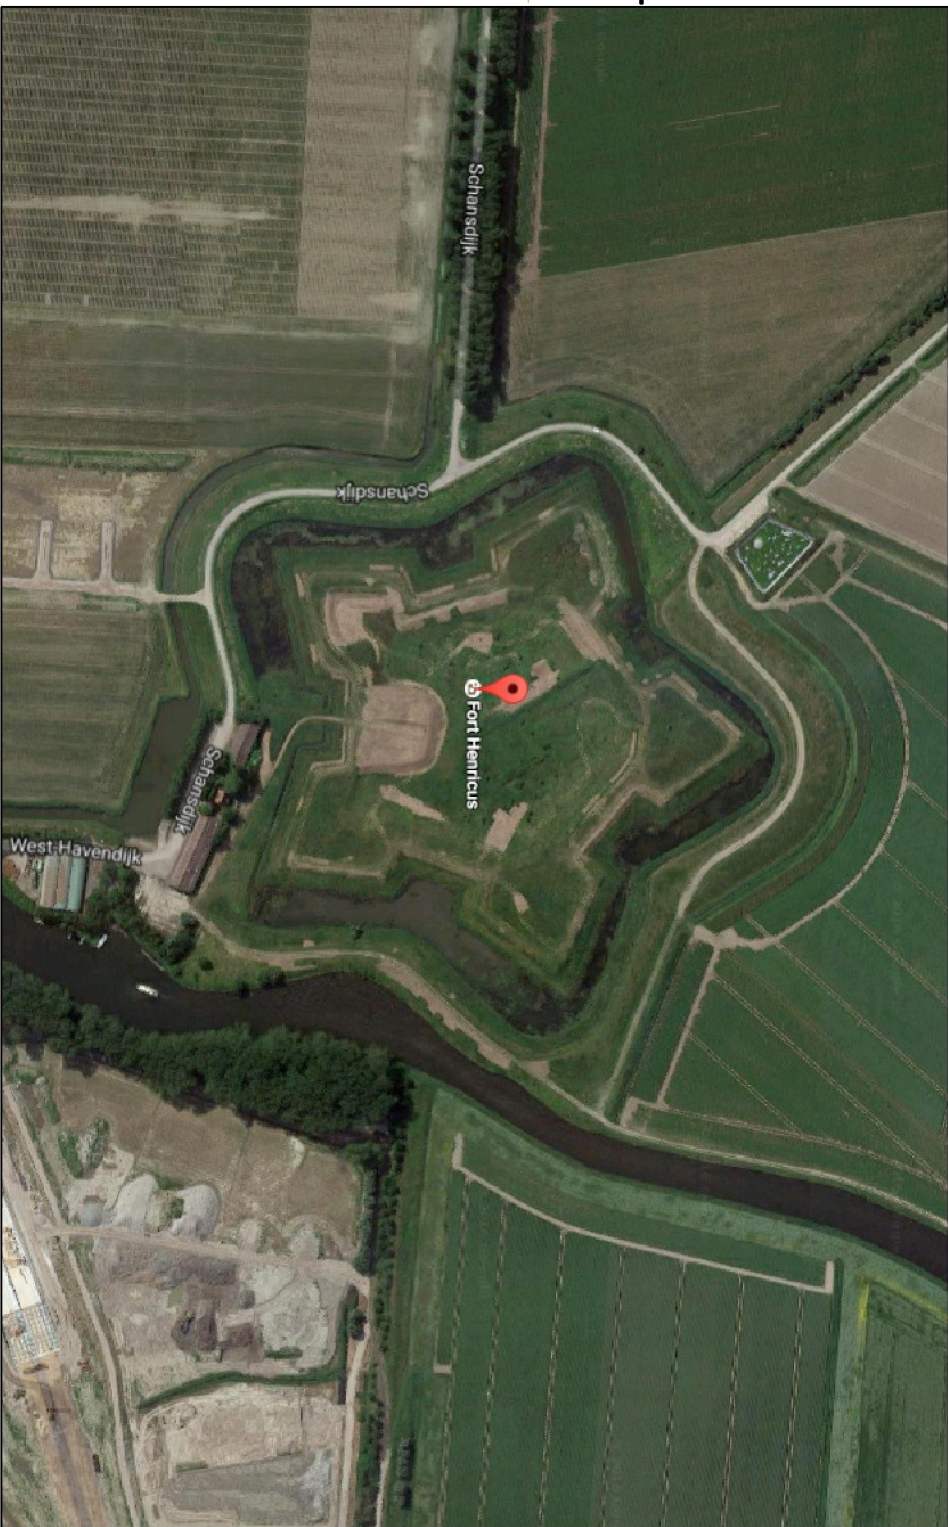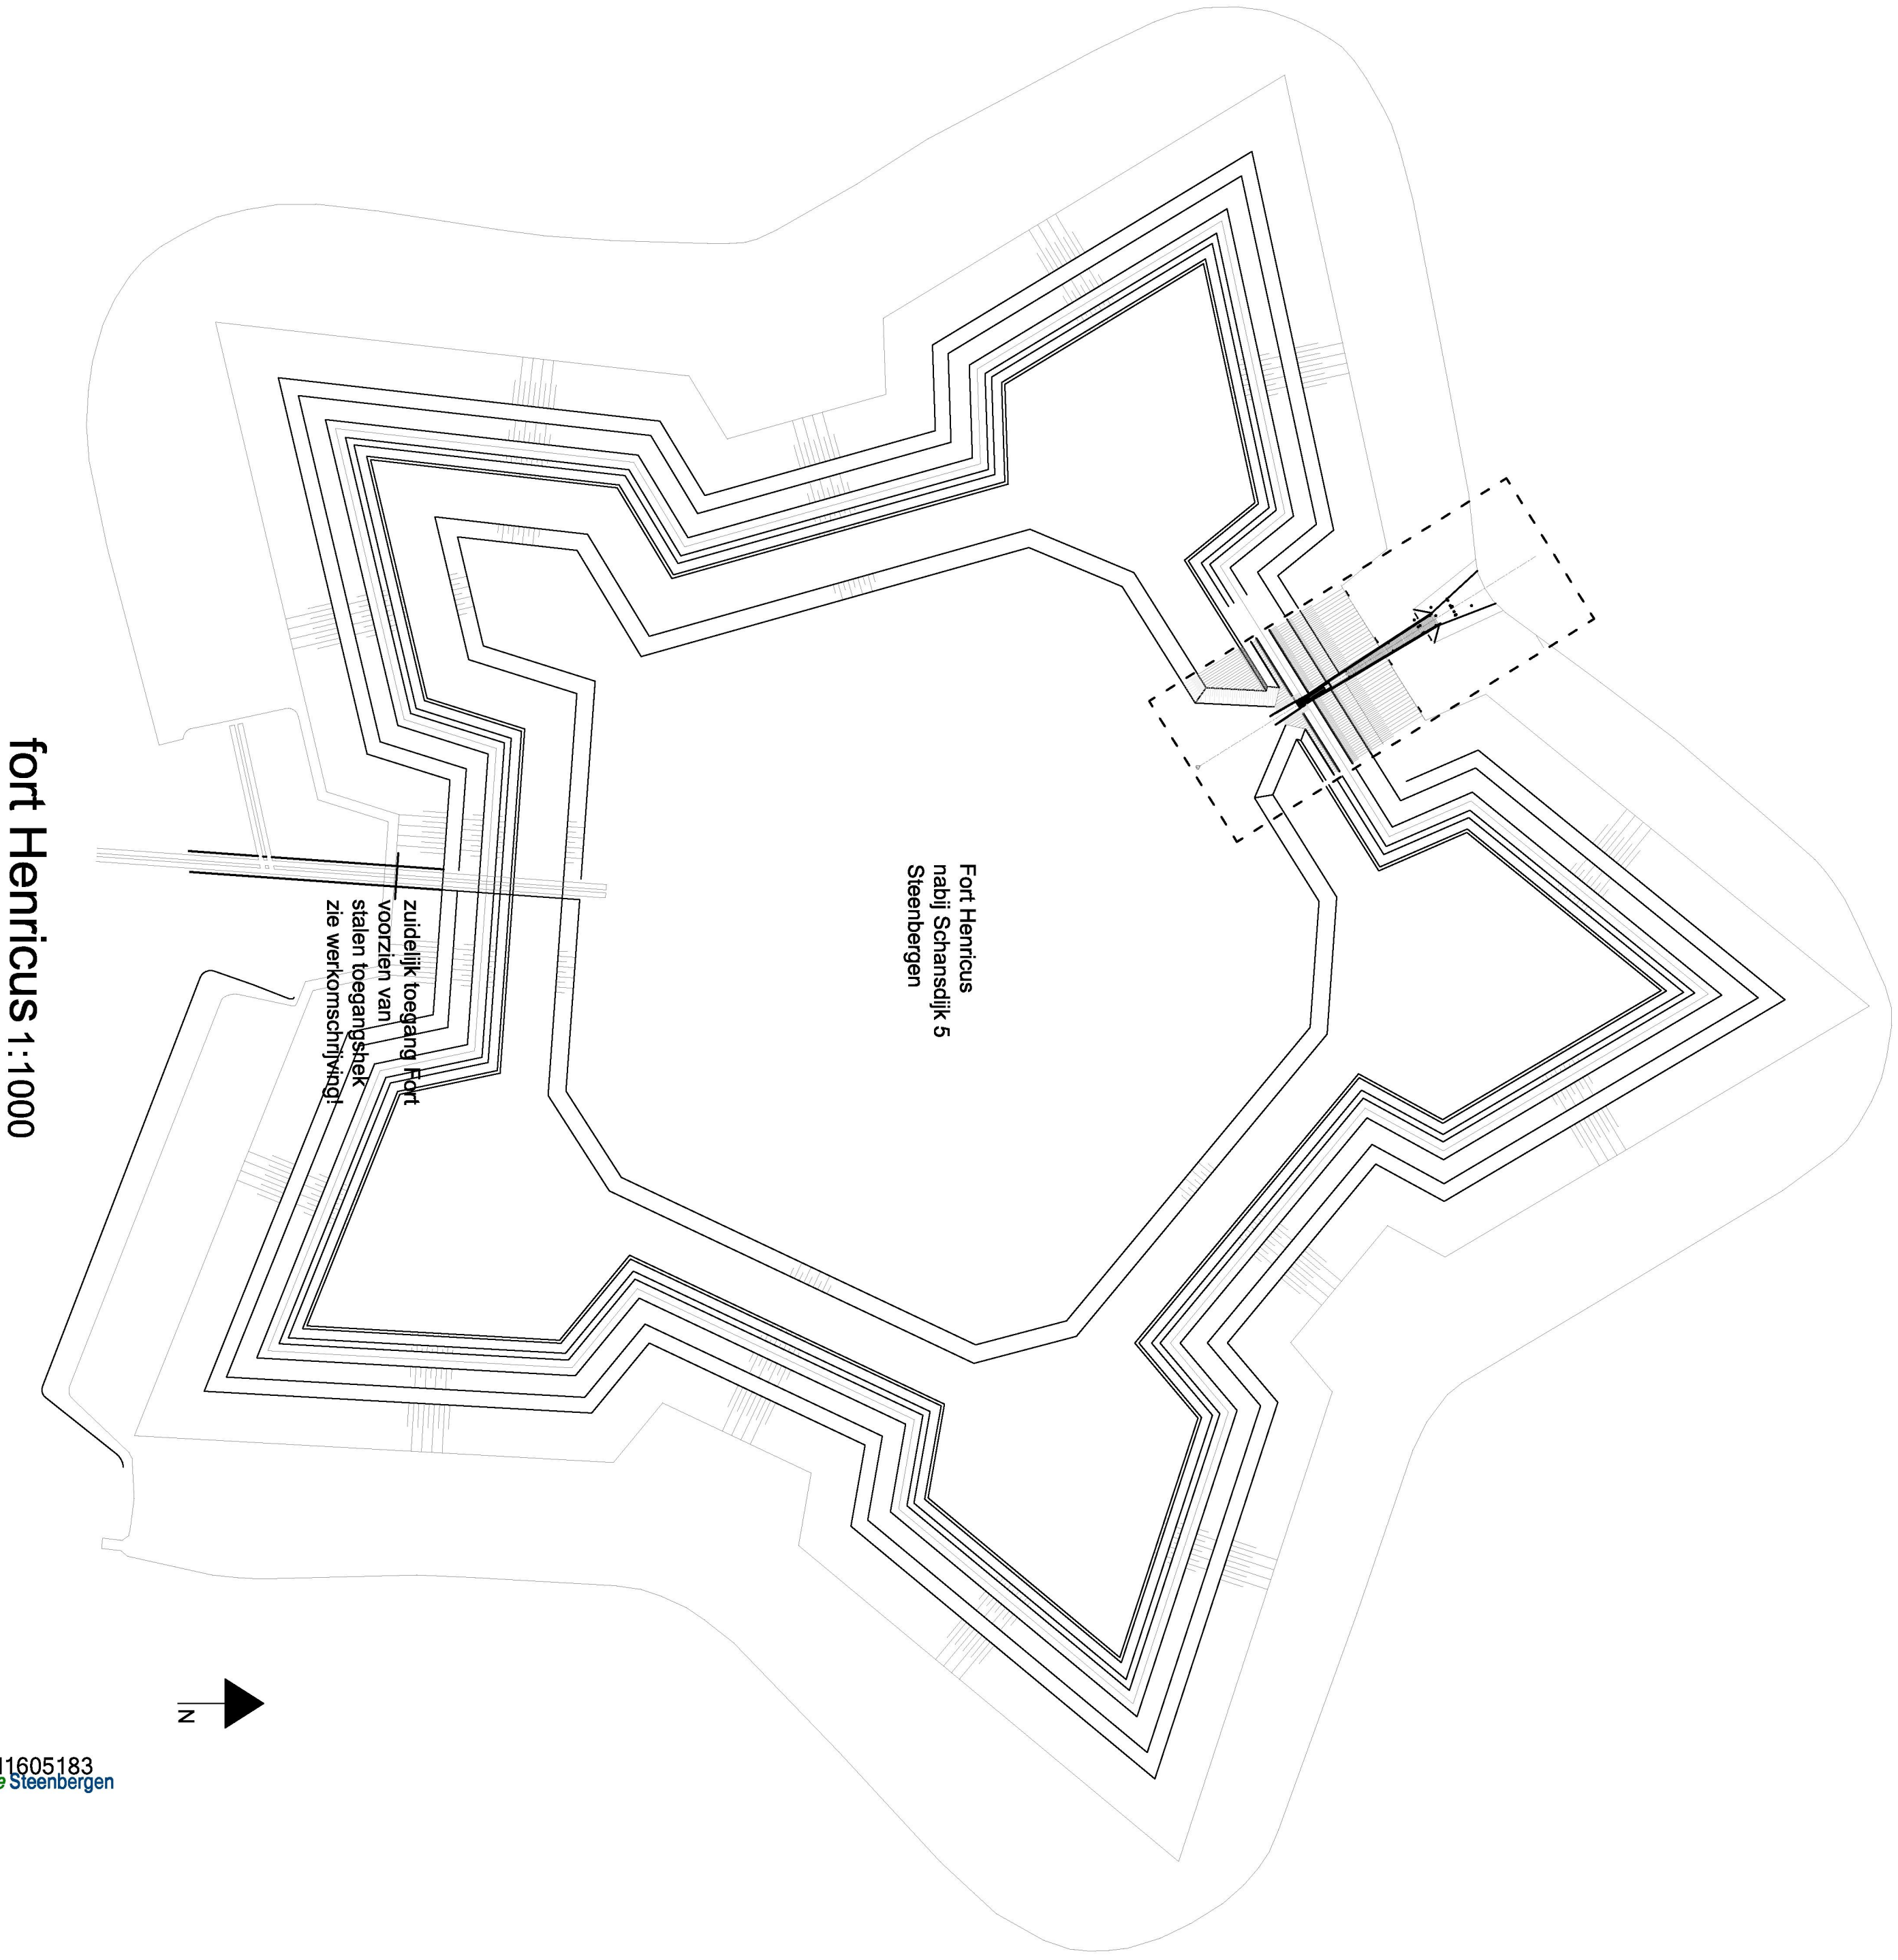

Project
brug & uitkijkpoort
Fort Henricus

Opdrachtgever
Vereniging Natuurmonumenten
Landgoed, Schaeap en Burgh
Noorderinde 60
1243 JJ s-Graveland

Onderwerp
locatie, bovenaanzicht, taludlijn

Fase
werktekeningen

Datum
11 10 2016

Schaal
1:100 1:1000

Formaat
A0

Wijzigingsdatum

Projectnummer
264-Henricus

Tekeningnummer
W_01

RO&AD architect

Ro Koester Oostkerckhoven S 4331 TL Middeldburg +31 (0)118 774759 ro@ro-ad.org
Adi Kijl Van der Rijststraat 40 4511PR Bergen op Zoom Nederland +31 (0)164 266329 ad@ro-ad.org