



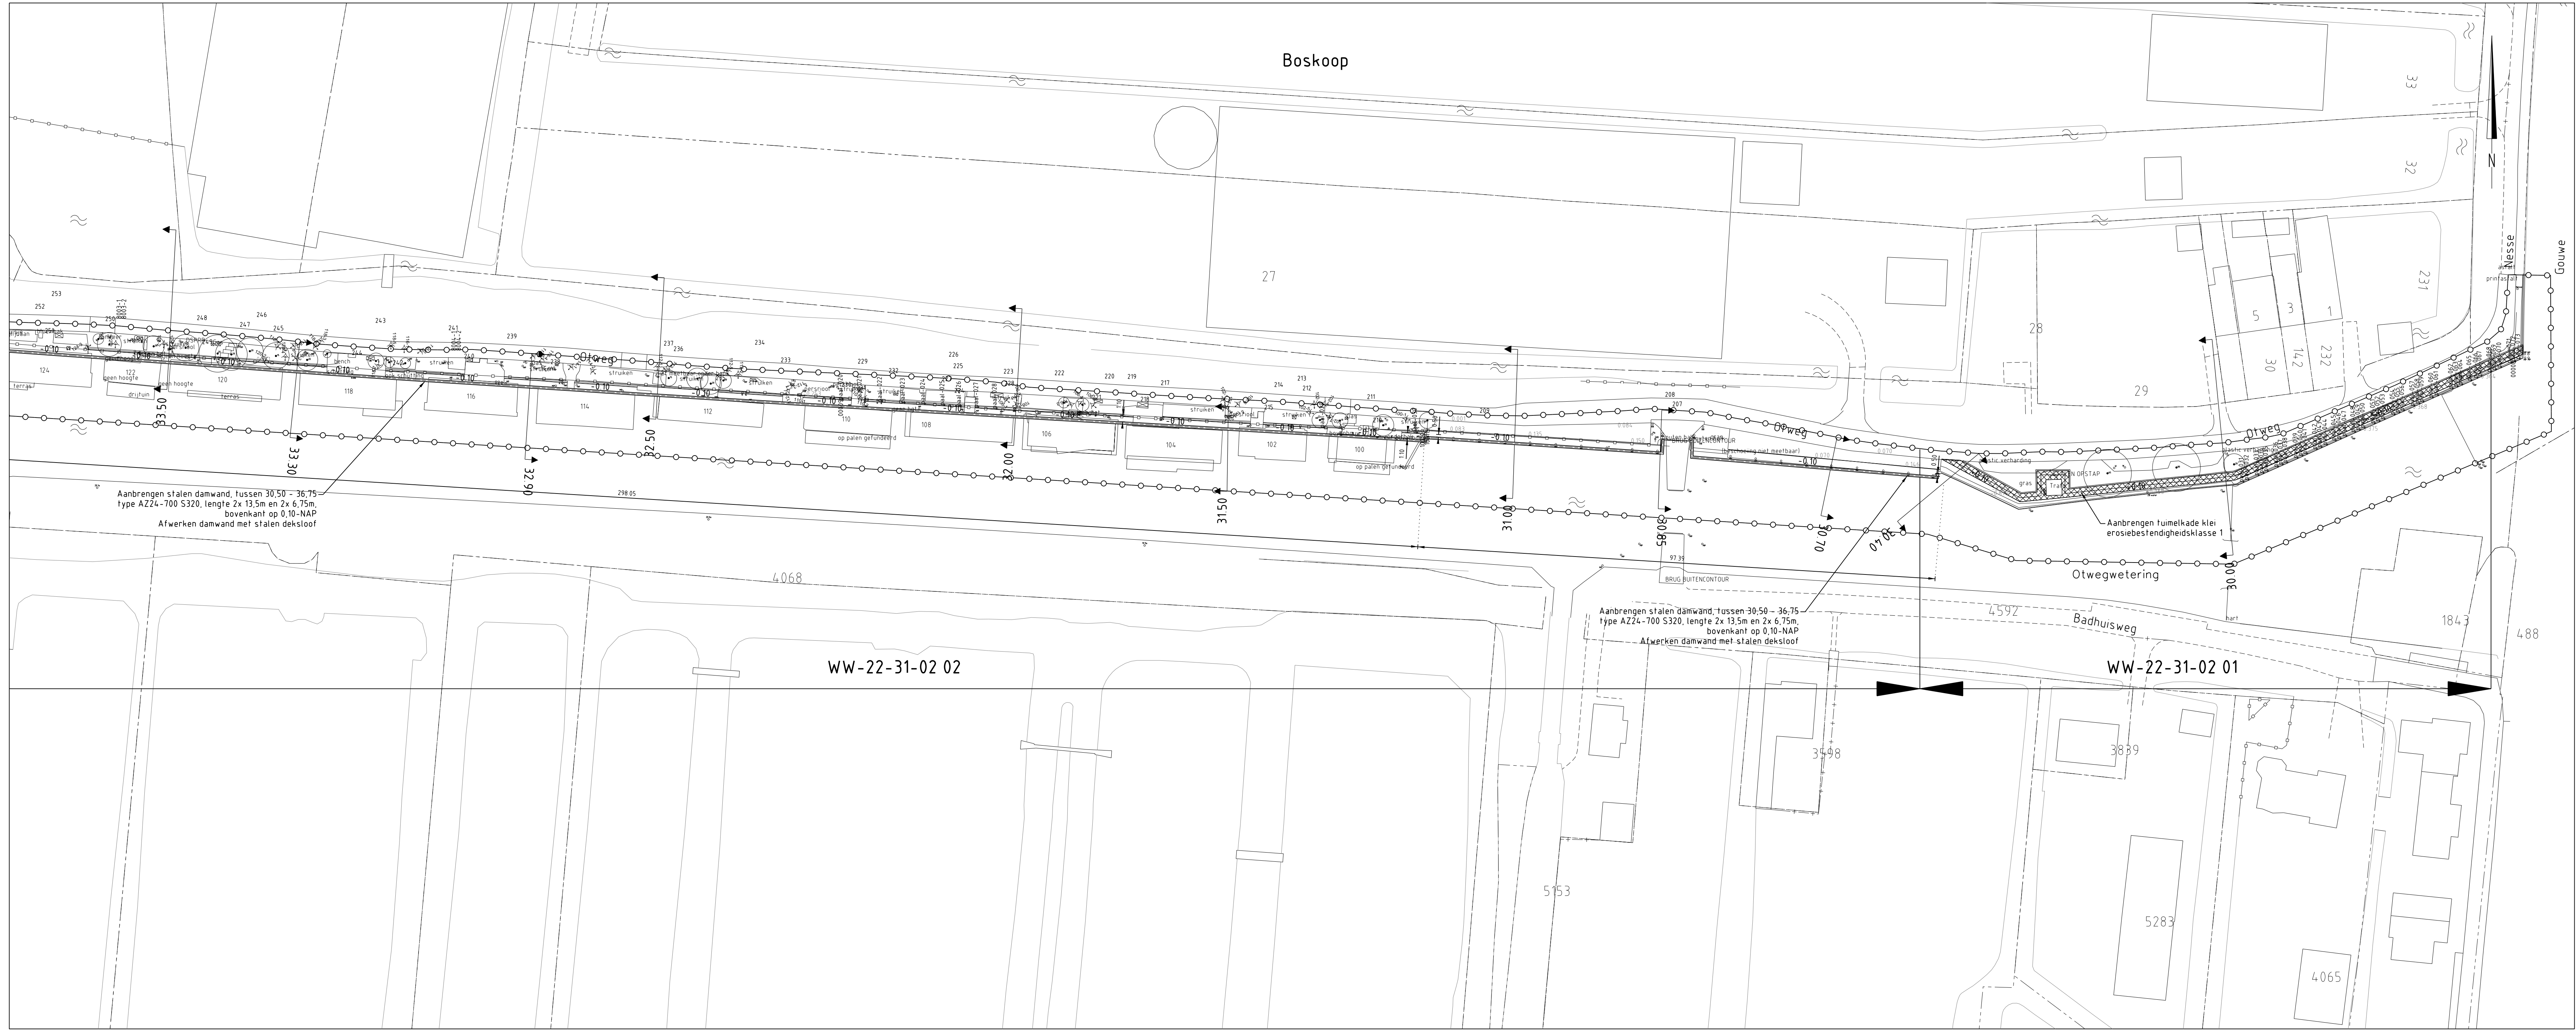

OVERZICHT 1
Schaal 1500

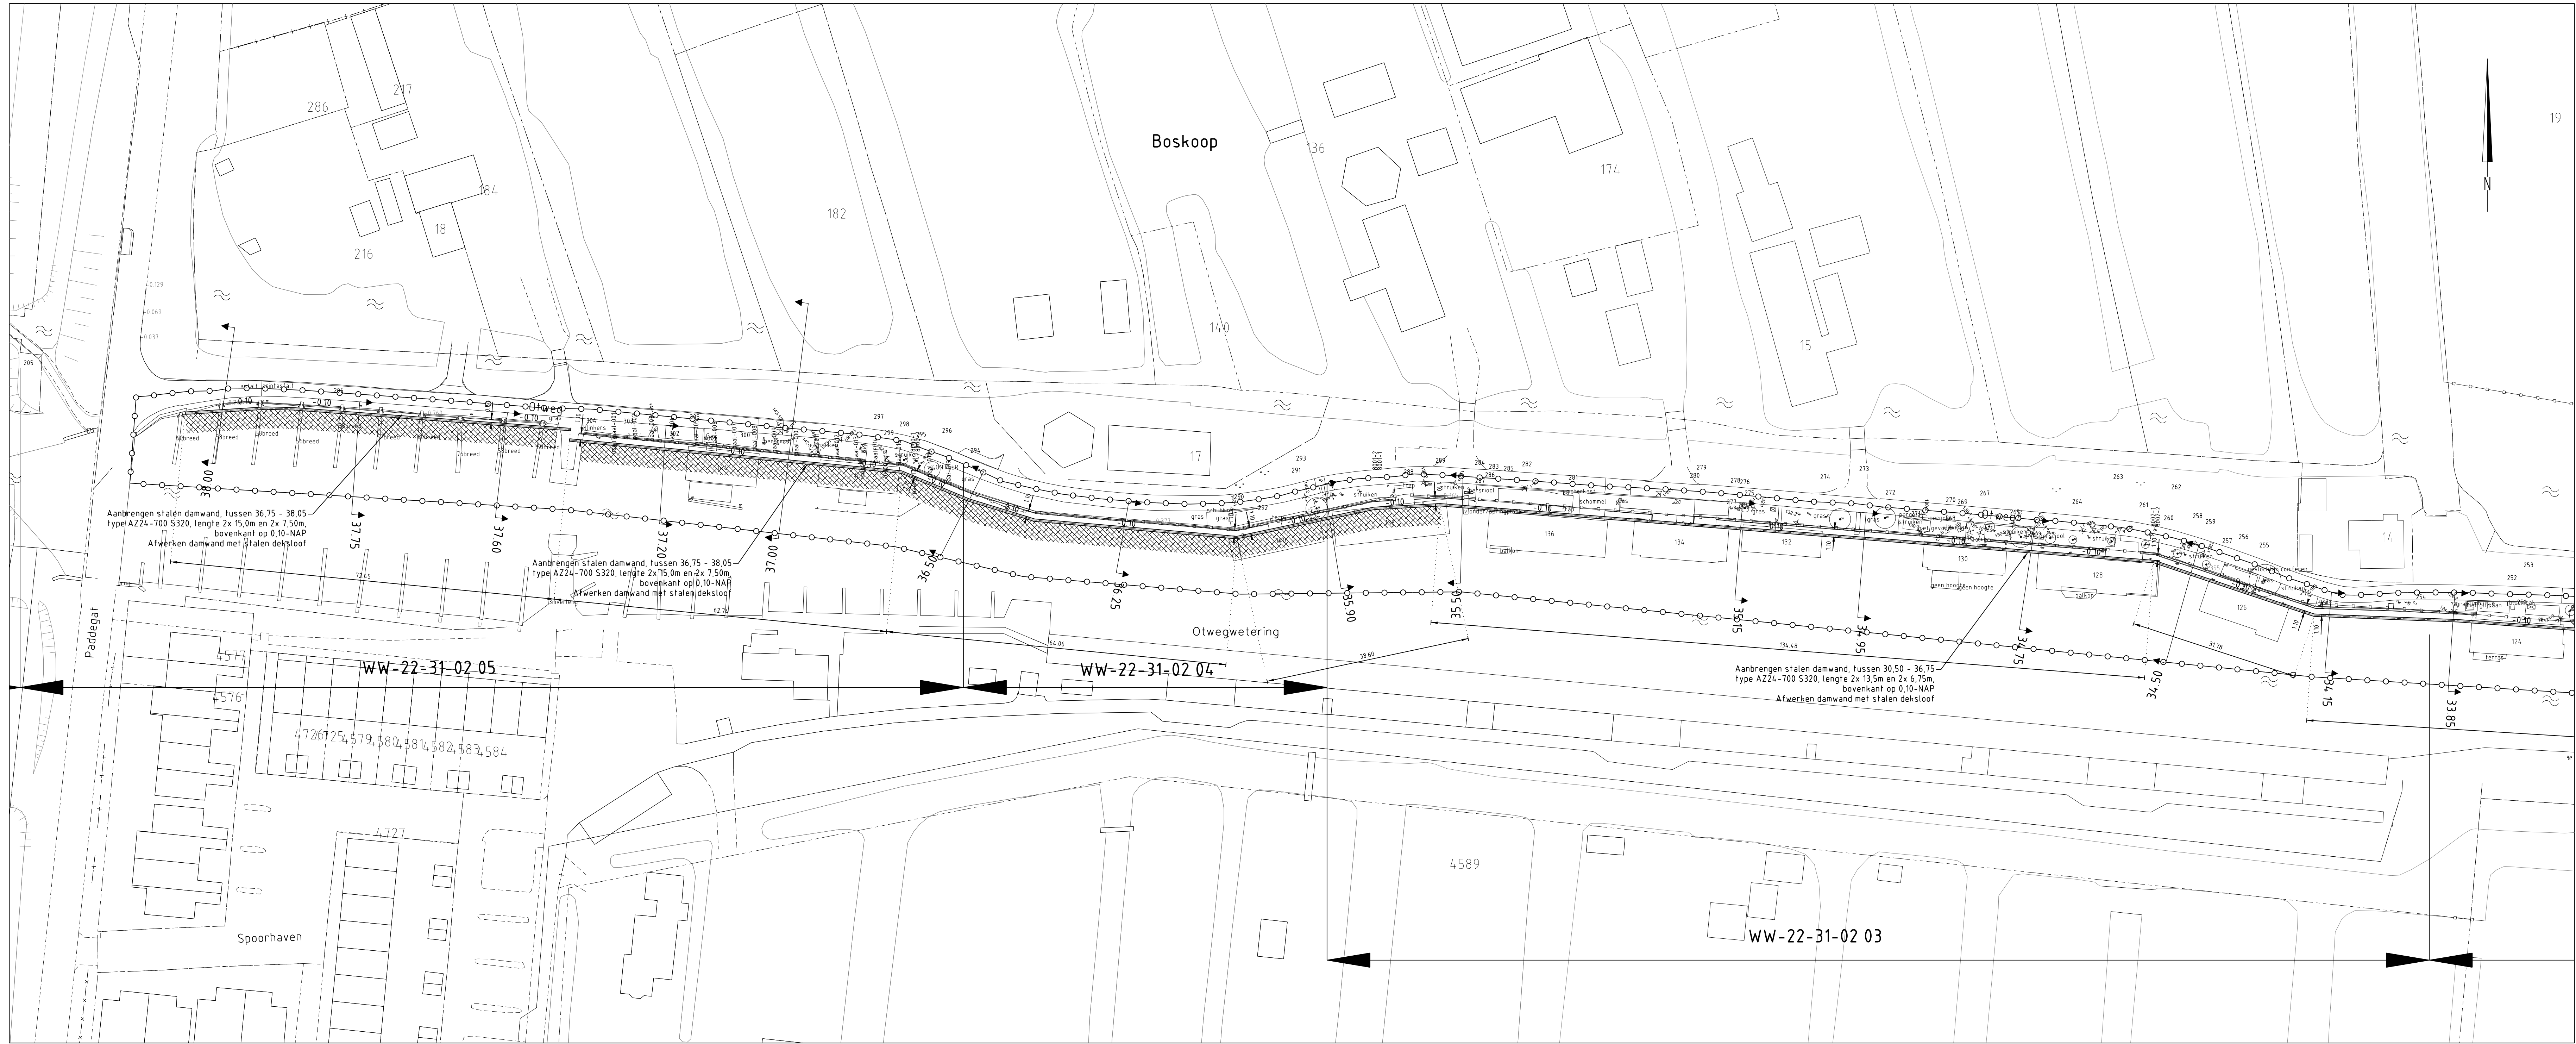

OVERZICHT 2
Schaal 1500


LEGENDA

BESTAADE SITUATIE

- Werkgrens
- Bestaande situatie
- Bebouwing
- Kadastrale grens
- Gemeentegrens
- Bestaande hoogte t.o.v. N.A.P.
- Water
- Asfalt
- Damwand
- Schoorpaal met nummer (meting Nebes! Adviesgroep bvl oktober 2015)
- Bestaande boom te handhaven

NIEUWE SITUATIE

- Stalen damwand
- Bodemverzwaring
- Nieuwe middenkruinlijn

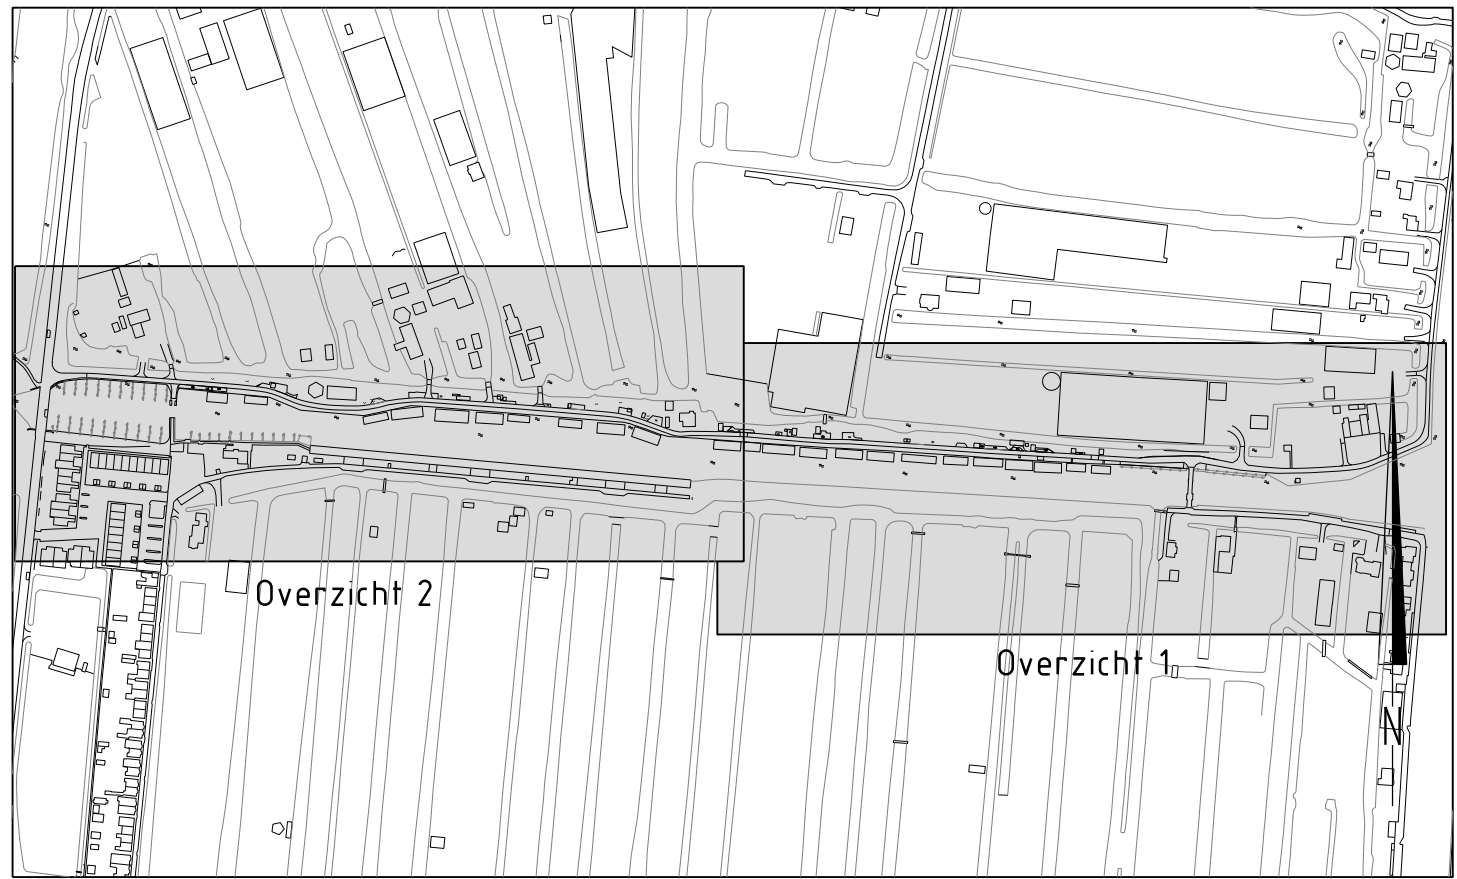

SITUATIE

Schaal 15 000

Maten in meters, tenzij anders vermeld
Diameters in millimeters, tenzij anders vermeld
Hoogtematen in meters t.o.v. N.A.P., tenzij anders vermeld

Wijk	Datum	Gepl.	Omschrijving

Project: Verbetering Boezemkade Zaanse Rietveld Otwegwetering in Boskoop	Besteknummer:	
Opdrachtgever: Hoogheemraadschap Rijnland		
Omschrijving: Nieuwe situatie kadefak 1 t/m 5 (29.50 - 38.05) Overzicht 1 en 2	Geoc. (projectleider)	Geoc. (controleur)

RPS Watervoorziening en waterbouw Elektronenweg 2, 2628 XG Delft Postbus 1004, 2600 GB Delft T +31 15 260 016 00 W www.rps.nl	Projectnummer: NC12180110 Projectleider: B. Bosch-Stalenberg Auteur: R. van der Loos Fase: RO Logo opdrachtgever: Hoogheemraadschap van Rijnland	Formaat: A0 Schaal: 1:5000 Status: Definitief Datum: 10-10-2016 Blad: 1 van 1 bladen Nummer: 12180110-100 Wijk:
---	---	---