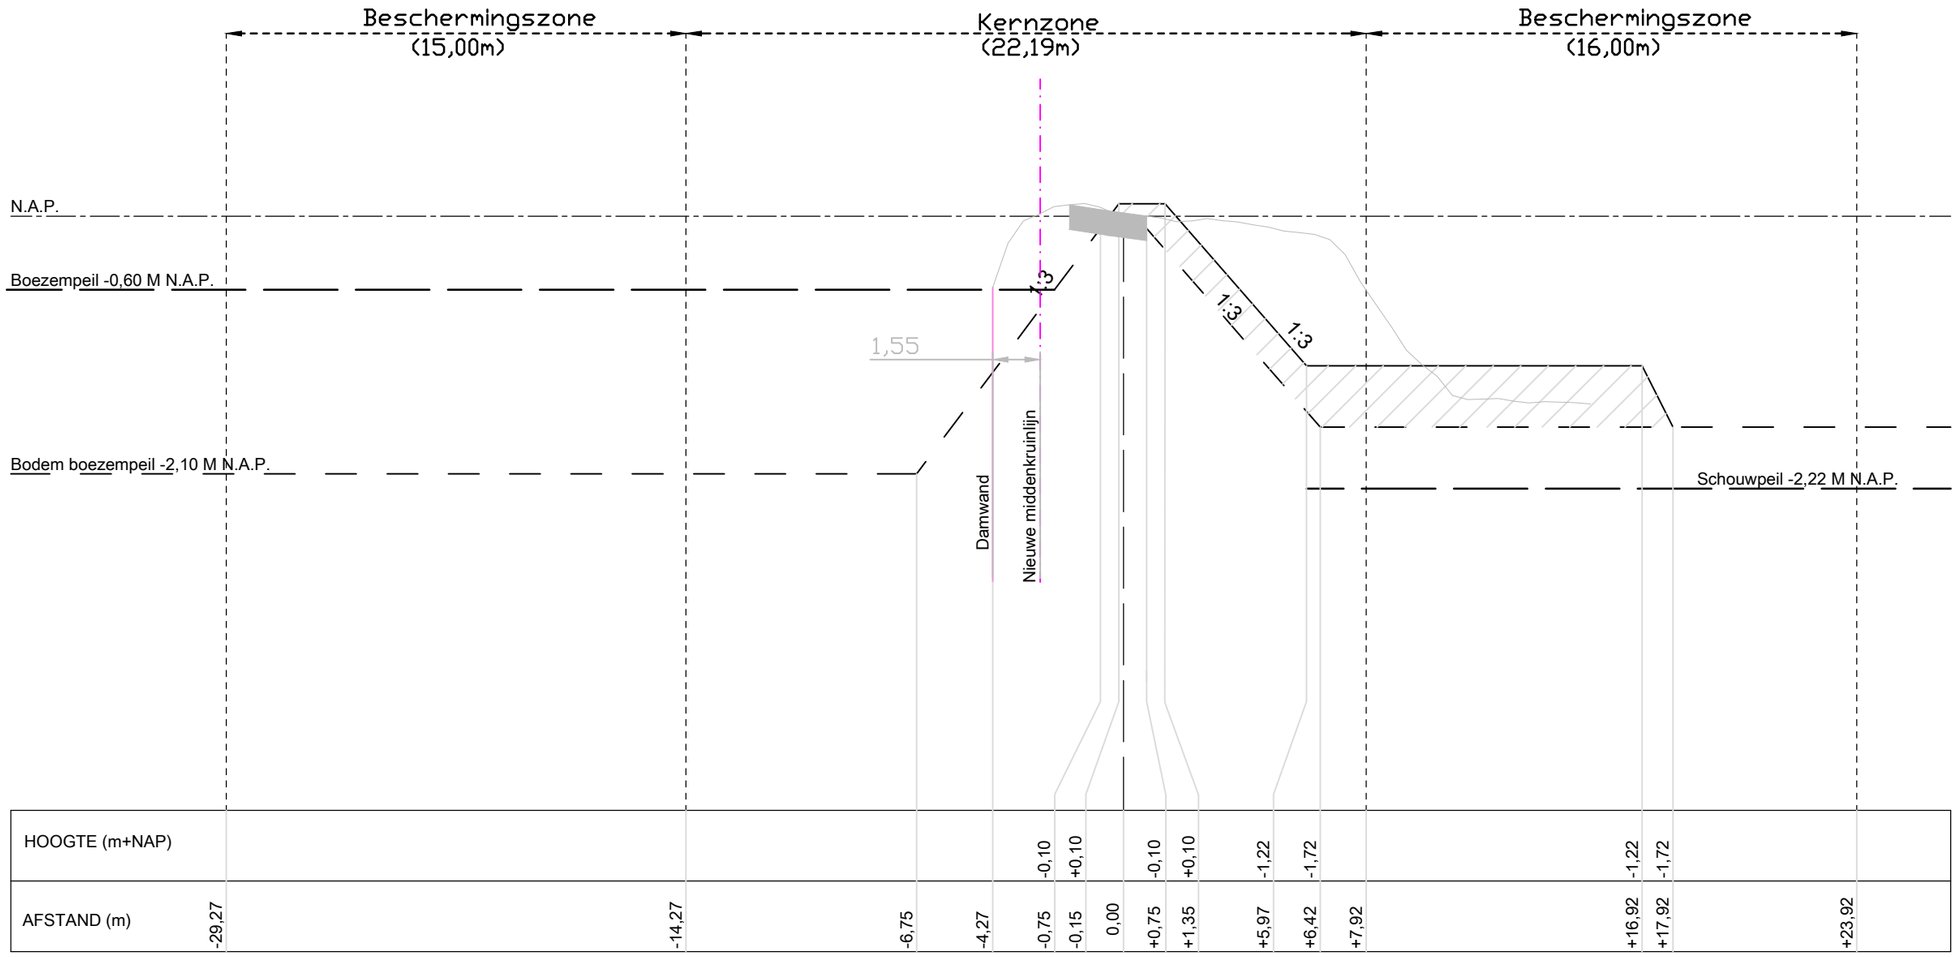

Verklaring

- Leggerprofiel
- Profiel van vrije ruimte
- Hartlijn Kruin
- Nieuwe middenkruinlijn

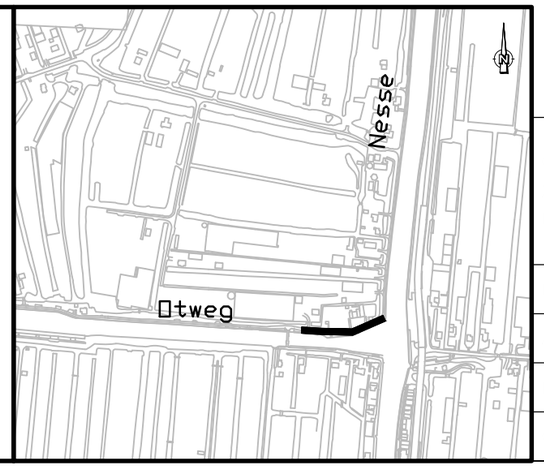

OPSTELLEN LEGGER RIJNLAND
ZAANSE RIETVELD
Leggerprofiel 5

SCHAAL:
HOR. 1:200
VERT. 1:50
FORMAAT: A3

LAATSTE WIJZIGING	STATUS DEFINITIIEF	DATUM	Legger Zaanse Rietveld	BLADNR:
A	VOORONTWERP	12-10-2016	Leggerprofiel 5	n.n.n.
B	ONTWERP		BEREKENINGSJAAR	Hoogheemraadschap van Rijnland
C	LEGGER		2013	

H:\Bureaublad 2016\Legger Zaanse Rietveld Definitief.dwg