


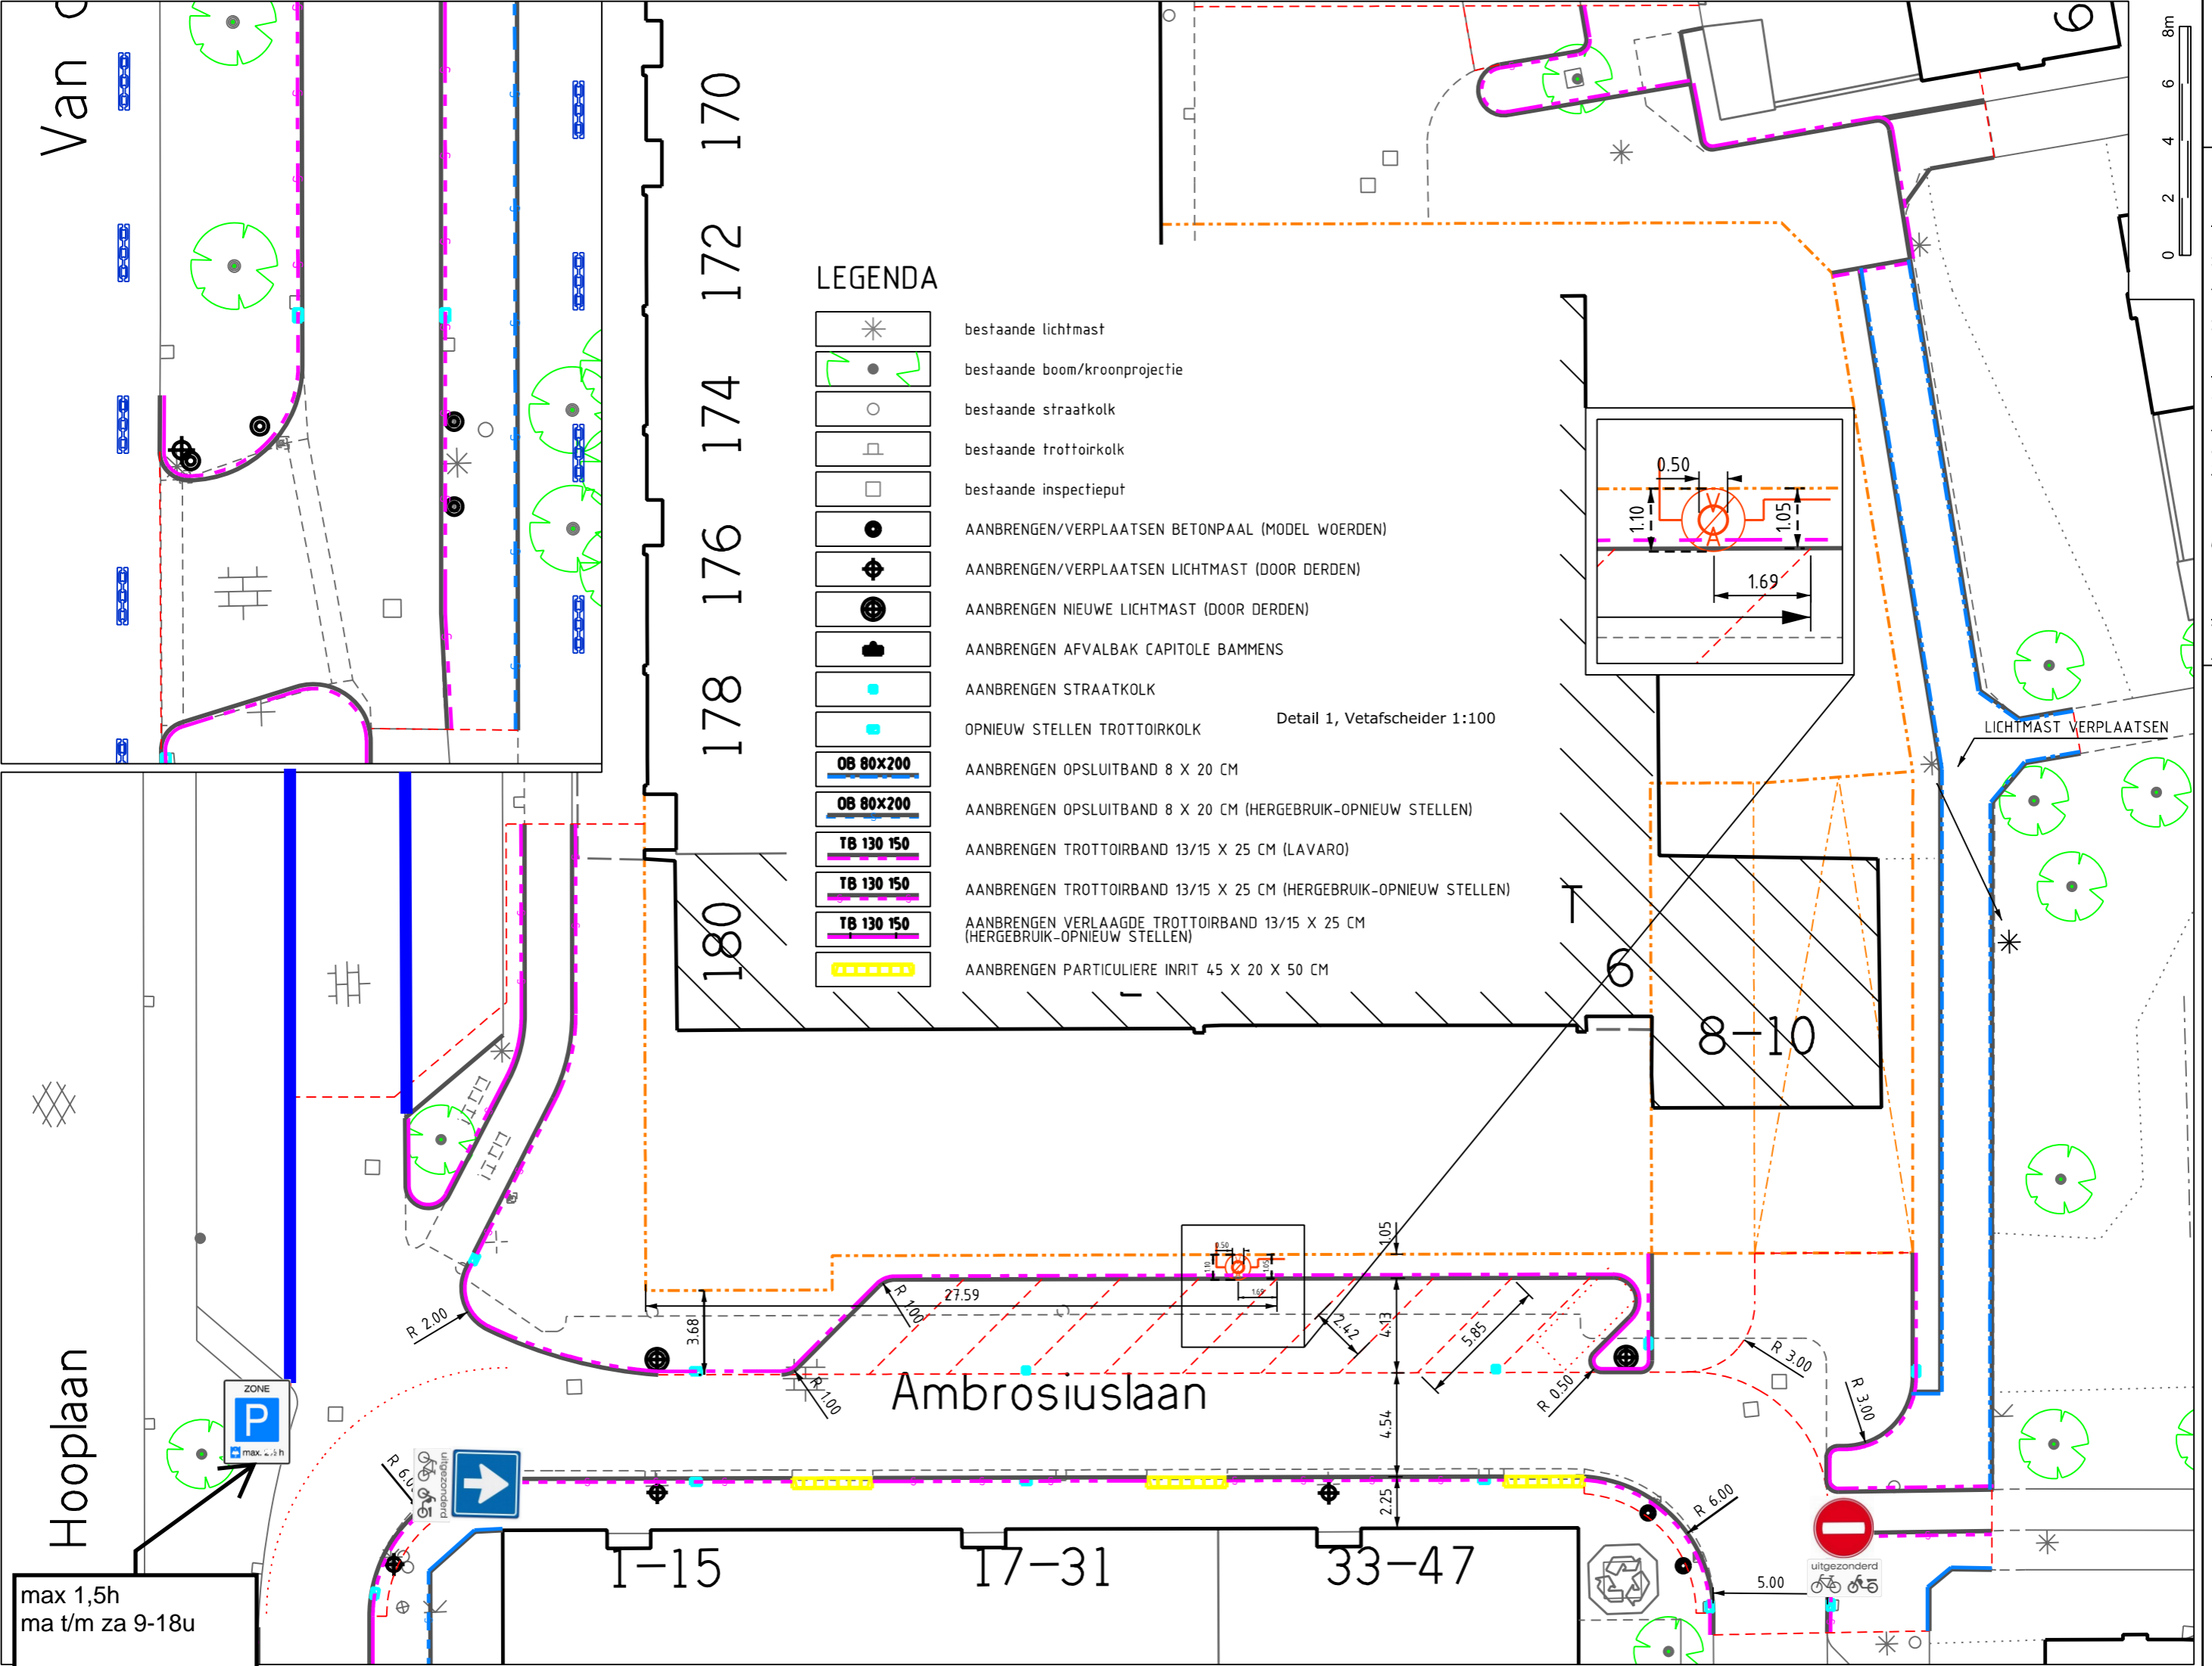




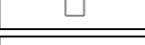











Hooplaan

Van d


max 1,5h
ma t/m za 9-18u




LEGENDA

-  bestaande lichtmast
-  bestaande boom/kroonprojectie
-  bestaande straatkolk
-  bestaande trottoirkolk
-  bestaande inspectieput
-  AANBRENGEN/VERPLAATSEN BETONPAAL (MODEL WOERDEN)
-  AANBRENGEN/VERPLAATSEN LICHTMAST (DOOR DERDEN)
-  AANBRENGEN NIEUWE LICHTMAST (DOOR DERDEN)
-  AANBRENGEN AFVALBAK CAPITOLE BAMBENS
-  AANBRENGEN STRAATKOLK
-  OPNIEUW STELLEN TROTTOIRKOLK
-  AANBRENGEN OPSLUITBAND 8 X 20 CM
-  AANBRENGEN OPSLUITBAND 8 X 20 CM (HERGEBUIK-OPNIEUW STELLEN)
-  AANBRENGEN TROTTOIRBAND 13/15 X 25 CM (LAVARO)
-  AANBRENGEN TROTTOIRBAND 13/15 X 25 CM (HERGEBUIK-OPNIEUW STELLEN)
-  AANBRENGEN VERLAAGDE TROTTOIRBAND 13/15 X 25 CM (HERGEBUIK-OPNIEUW STELLEN)
-  AANBRENGEN PARTICULIERE INRIT 45 X 20 X 50 CM

Detail 1, Vetafscheider 1:100

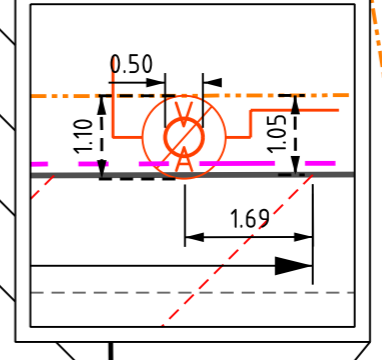

LICHTMAST VERPLAATSEN

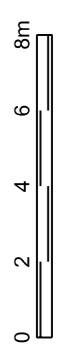

Locatie	: Supermarkt Ambrosiuslaan - Van der Hooplaan
Onderwerp	: Te maken werk
Bestand	: O:\Cad.\proj.\civ.\Kko\40.714 super.\W1271
Datum	: 01-08-2016
Schaal	: geen detail 1:100 Formaat : A3
Getekend	: J.J.A. Engel Projectleider
DO	: Tek.nr. W1271-05.2

Gemeente Amstelveen

Ingenieursbureau
 Laan Nieuwer-Amstel 1, 1182 JR Amstelveen, Postbus 4, 1180 BA Amstelveen, T (020) 540 49 11, F (020) 540 40 22
 Realisatie & Beheer