


Dwarsprofiel: /276/275+50-277+00 (legger)

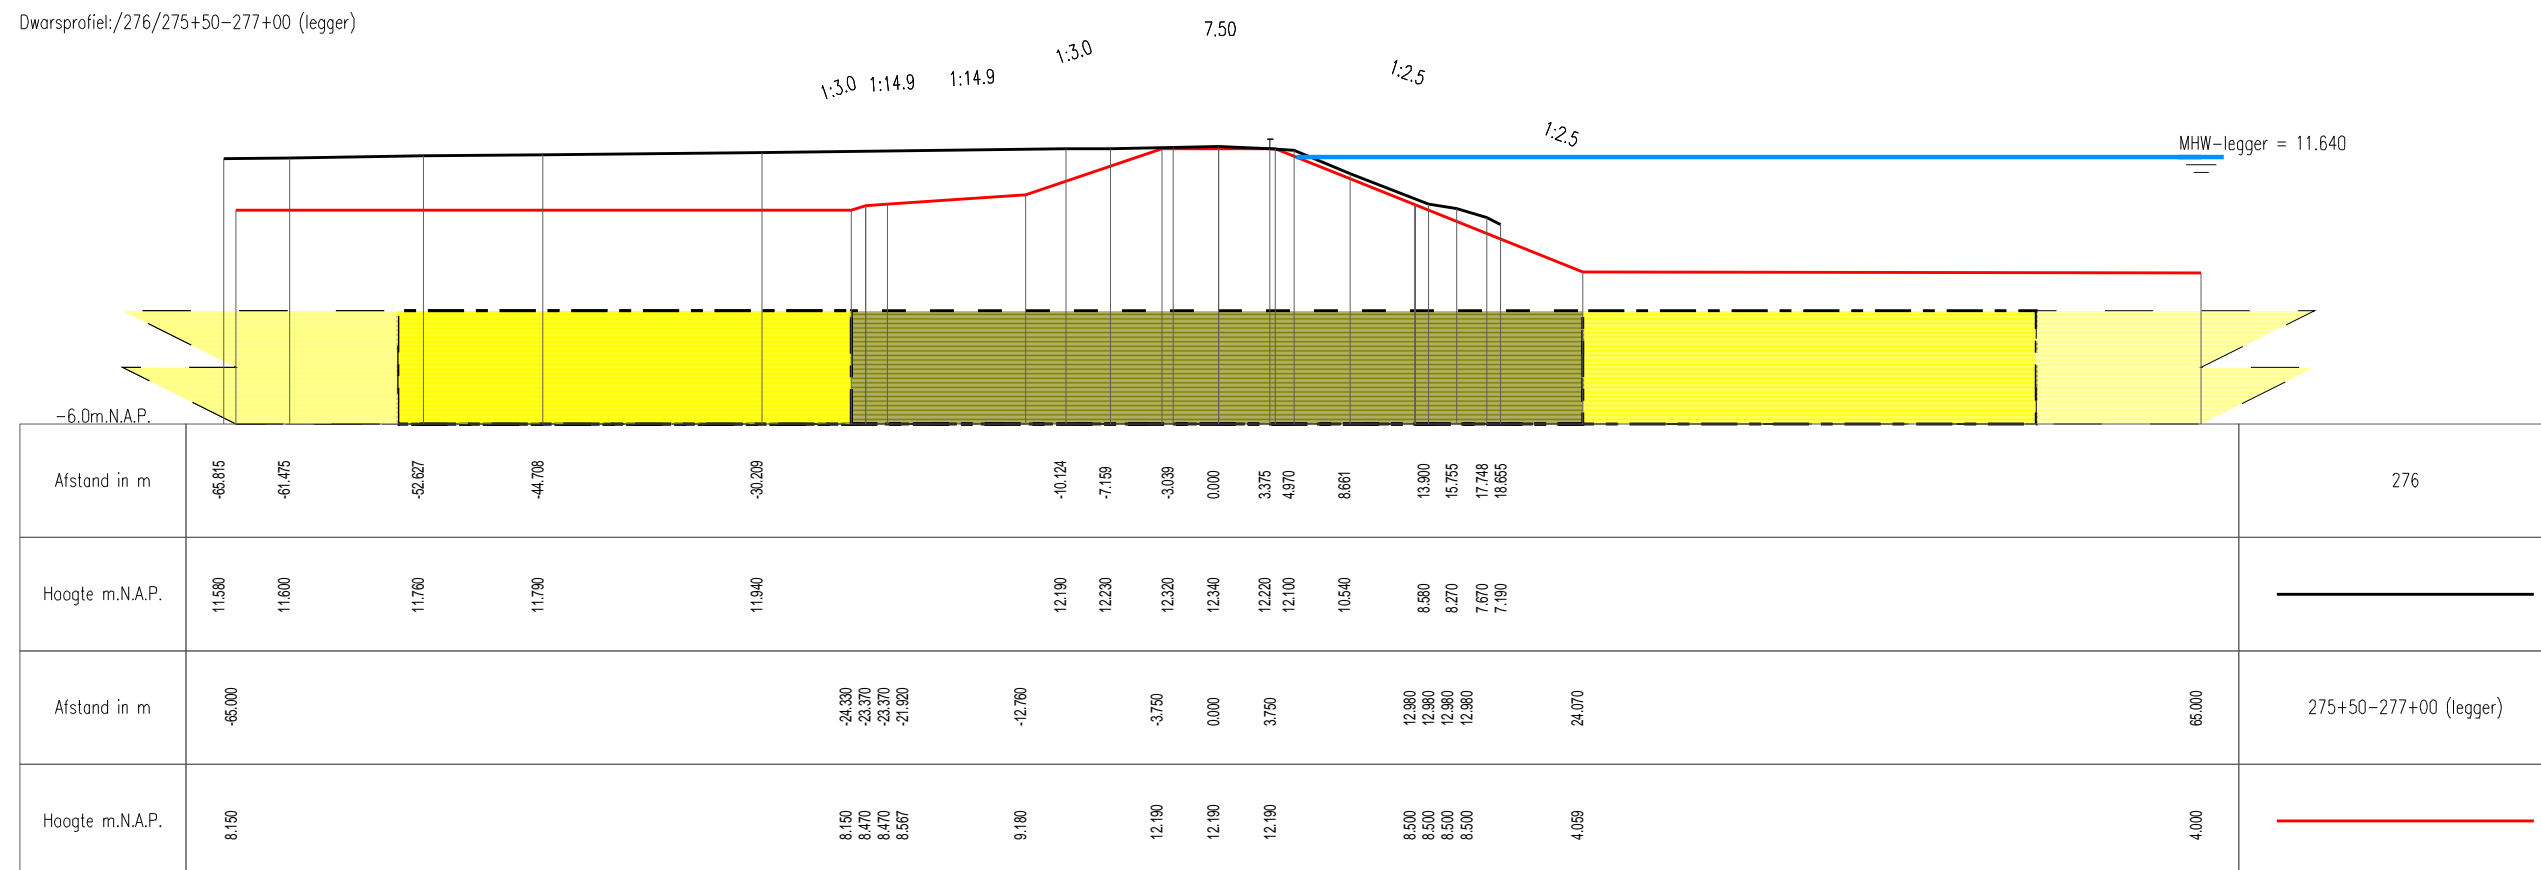

LEGENDA

- Dwarsprofiel (legger)
- Dwarsprofiel (gemeten)
- Maatgevende hoogwaterstand (mNAP)

- Solitaire boom
- Bomenrij
- Afrastering
- Haag

- Kernzone
- Beschermingszone
- Buitenbeschermingszone



Dwarsprofiel 276

Dwarsprofielen

Status :	Versie :	Bladnr : 276	Schaal:
Datum :	Datum : 08/10/2009	Teknr :	1:500/500
Grondslag :	Acc:	Bestand:	Formaat: A3