


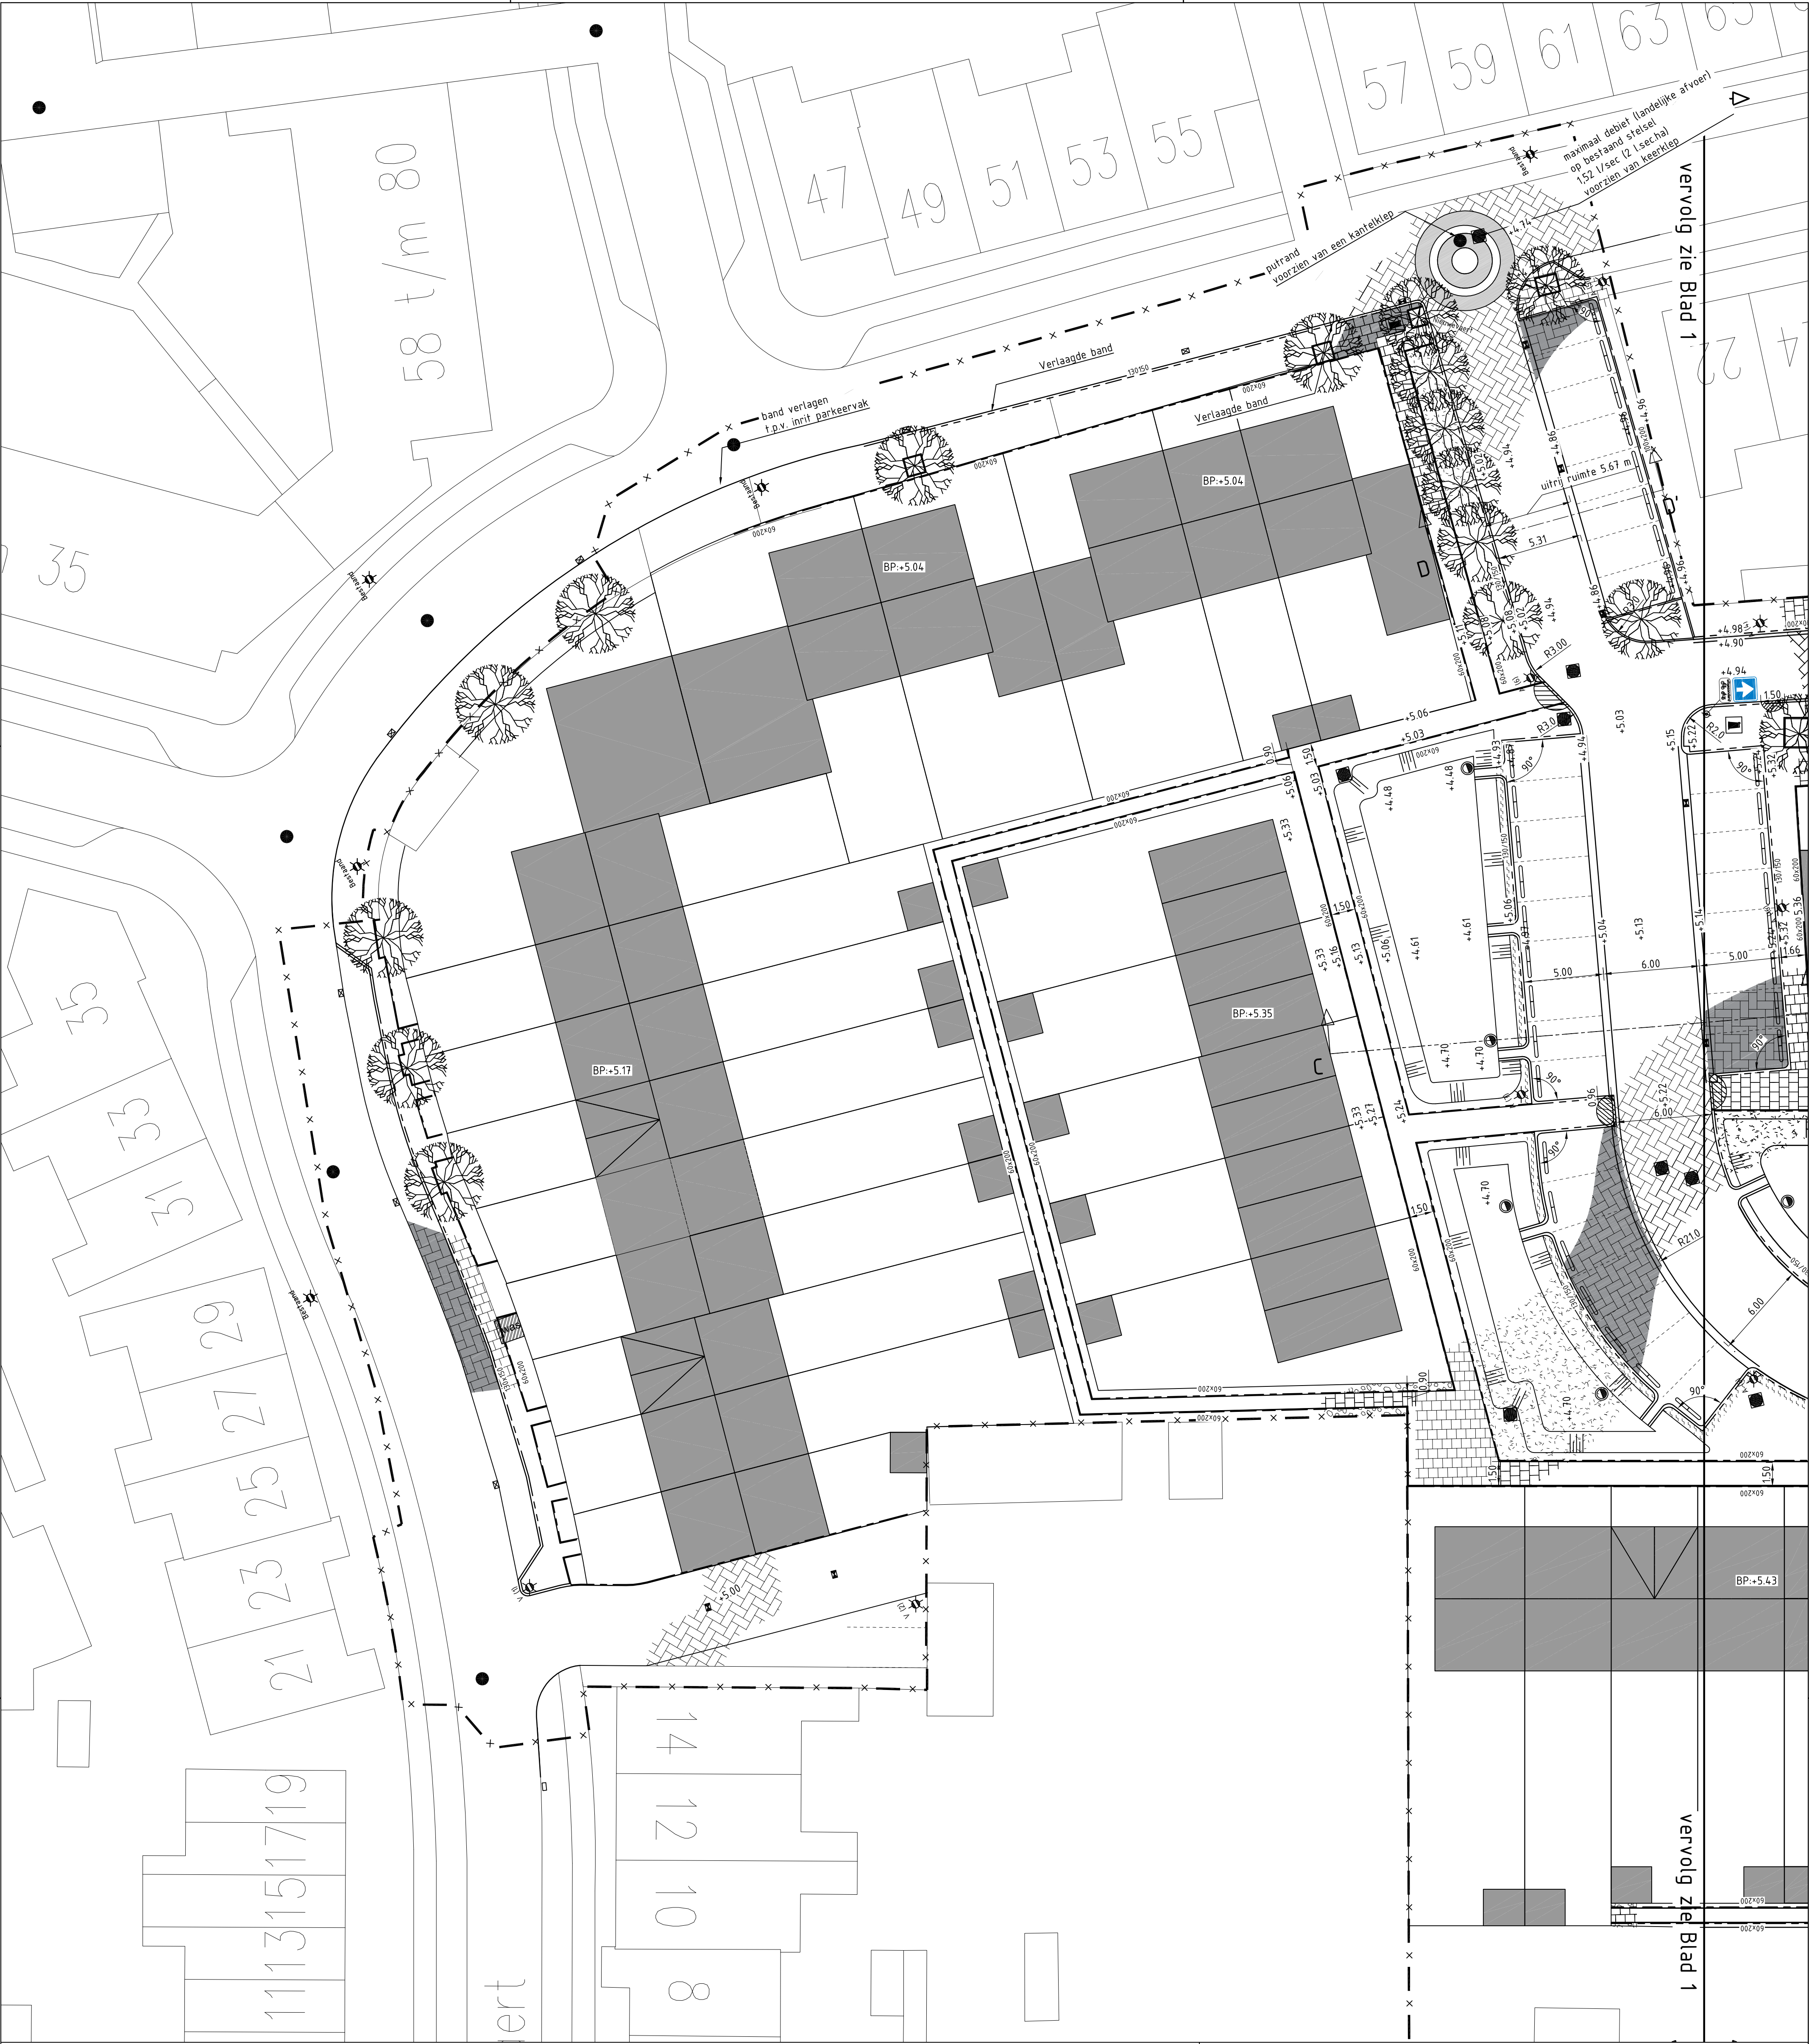

Legenda

	Betonstraatstenen KF, elleboogverband Kleur: antraciet T.b.v. Parkeervakken		Verlaagde banden i.v.m. mindervalide inrit		opsluitband 60x200mm kleur: grijs		kolk 300x450x950 mm Type SDR34 leverancier: Nyloplast (met drainage aansluiting)
	Betonstraatstenen KF, halfsteens Kleur: heidepaars mindervalide oprijt, wadigoot en inritconstructie		Paal, type BB22 met D02 marking		geleideband 50/200x200 mm kleur: grijs stellen in specie incl. steunrug		nieuwe maaiveld hoogte
	Betonstraatstenen KF, elleboogverband Kleur: heidepaars T.b.v. Rijbaan		Opladpaal elektrische auto (bestaand) (Verplaatsen door derden)		opsluitband 100x200mm kleur: grijs		bestaande trottoirkolk
	trottoir tegels 300x300x45 mm		Container opstelplaatsen Symbooltegen, type mini container afmetingen: 0,30x0,30x0,06		Rijwielpadbans 40/120x250 mm kleur: grijs stellen in specie incl. steunrug		bestaande straatkolk
	trottoir tegels 300x300x80 mm		Talud wadi		straatkolk 300x450x600 mm type: Aquaway S 1300/60 GBI leverancier: Struijk verwo		bestaande putranden
	groen		Aanbrengen verlichting		trottoirkolk 450x450x900 mm type: Aquaway T 1281/90 T GBI leverancier: Struijk verwo		Bestaande bomen
	grinstrook		Verplaatsen verlichting		geleidebandkolk 450x450x900 mm type: Aquaway T 1370-2/90 GBI leverancier: Struijk verwo		Stootbanden 15x20 mm uitvoering: 1x rond
	beukenhaag 100-125 hoog		Bestaande verlichting		DWA-putranden In straatwerk: Ductiel, Solo AME600/24 In groenstrook: AQG Solo 600 Berm 100x100x20		Antiparkeerbeugel Plaatsing ter keuze van de toekomstige eigenaren
	parkeervakmarkering KF 80 mm, (1-1-1) Kleur: wit t.p.v. parkeervakken		Inritblok		HWA-putranden In straatwerk: Ductiel, Solo AME600/24 In groenstrook: AQG Solo 600 Berm 100x100x20		
	punaise top: elleboog verband ringen: halfsteens verband rijen per ring 9-6-9		trottoirband 130/150x250 mm kleur: grijs stellen in specie incl. steunrug		Reservering vrije ontgravingsruimte WAS-mast Oppervlakt 1,50 m x 1,50 m ontgravingsdiepte 1,0 m		

Maten in meters, tenzij anders aangegeven
Hoogte maten in meters t.o.v. N.A.P.
Maatvoering in het werk te controleren

0 2 4 6 8m

Project:
Nieuwbouw Nieuwevaert
Kaatsheuvel

Onderdeel:
Verharding

Opdrachtgever: Nieuwevaert Ontwikkeling B.V.
Haarenseweg 7
5060 AD Oisterwijk

Getekend: AH Datum: 21-03-2016
Gecontroleerd: WH Formaat: A1
Projectnr.: 15TB108 Schaal: 1:200
Tekeningnr.: 15TB108-V02 Blad: 2 van 2
Documenttype: Tekening

TBinfra
Technisch Bureau
infrastructuur

TB Infra BV
Postbus 47
5066 ZG Moergestel
Tel: 013 513 04 91
Fax: 013 513 06 26
Info@tbinfra.nl
www.tbinfra.nl

Revisie:	Gewijzigd:	Door:
01	22-04-2016	AH
02	17-05-2016	AH
03	07-07-2016	AH
04	27-07-2016	AH
05	02-08-2016	AH