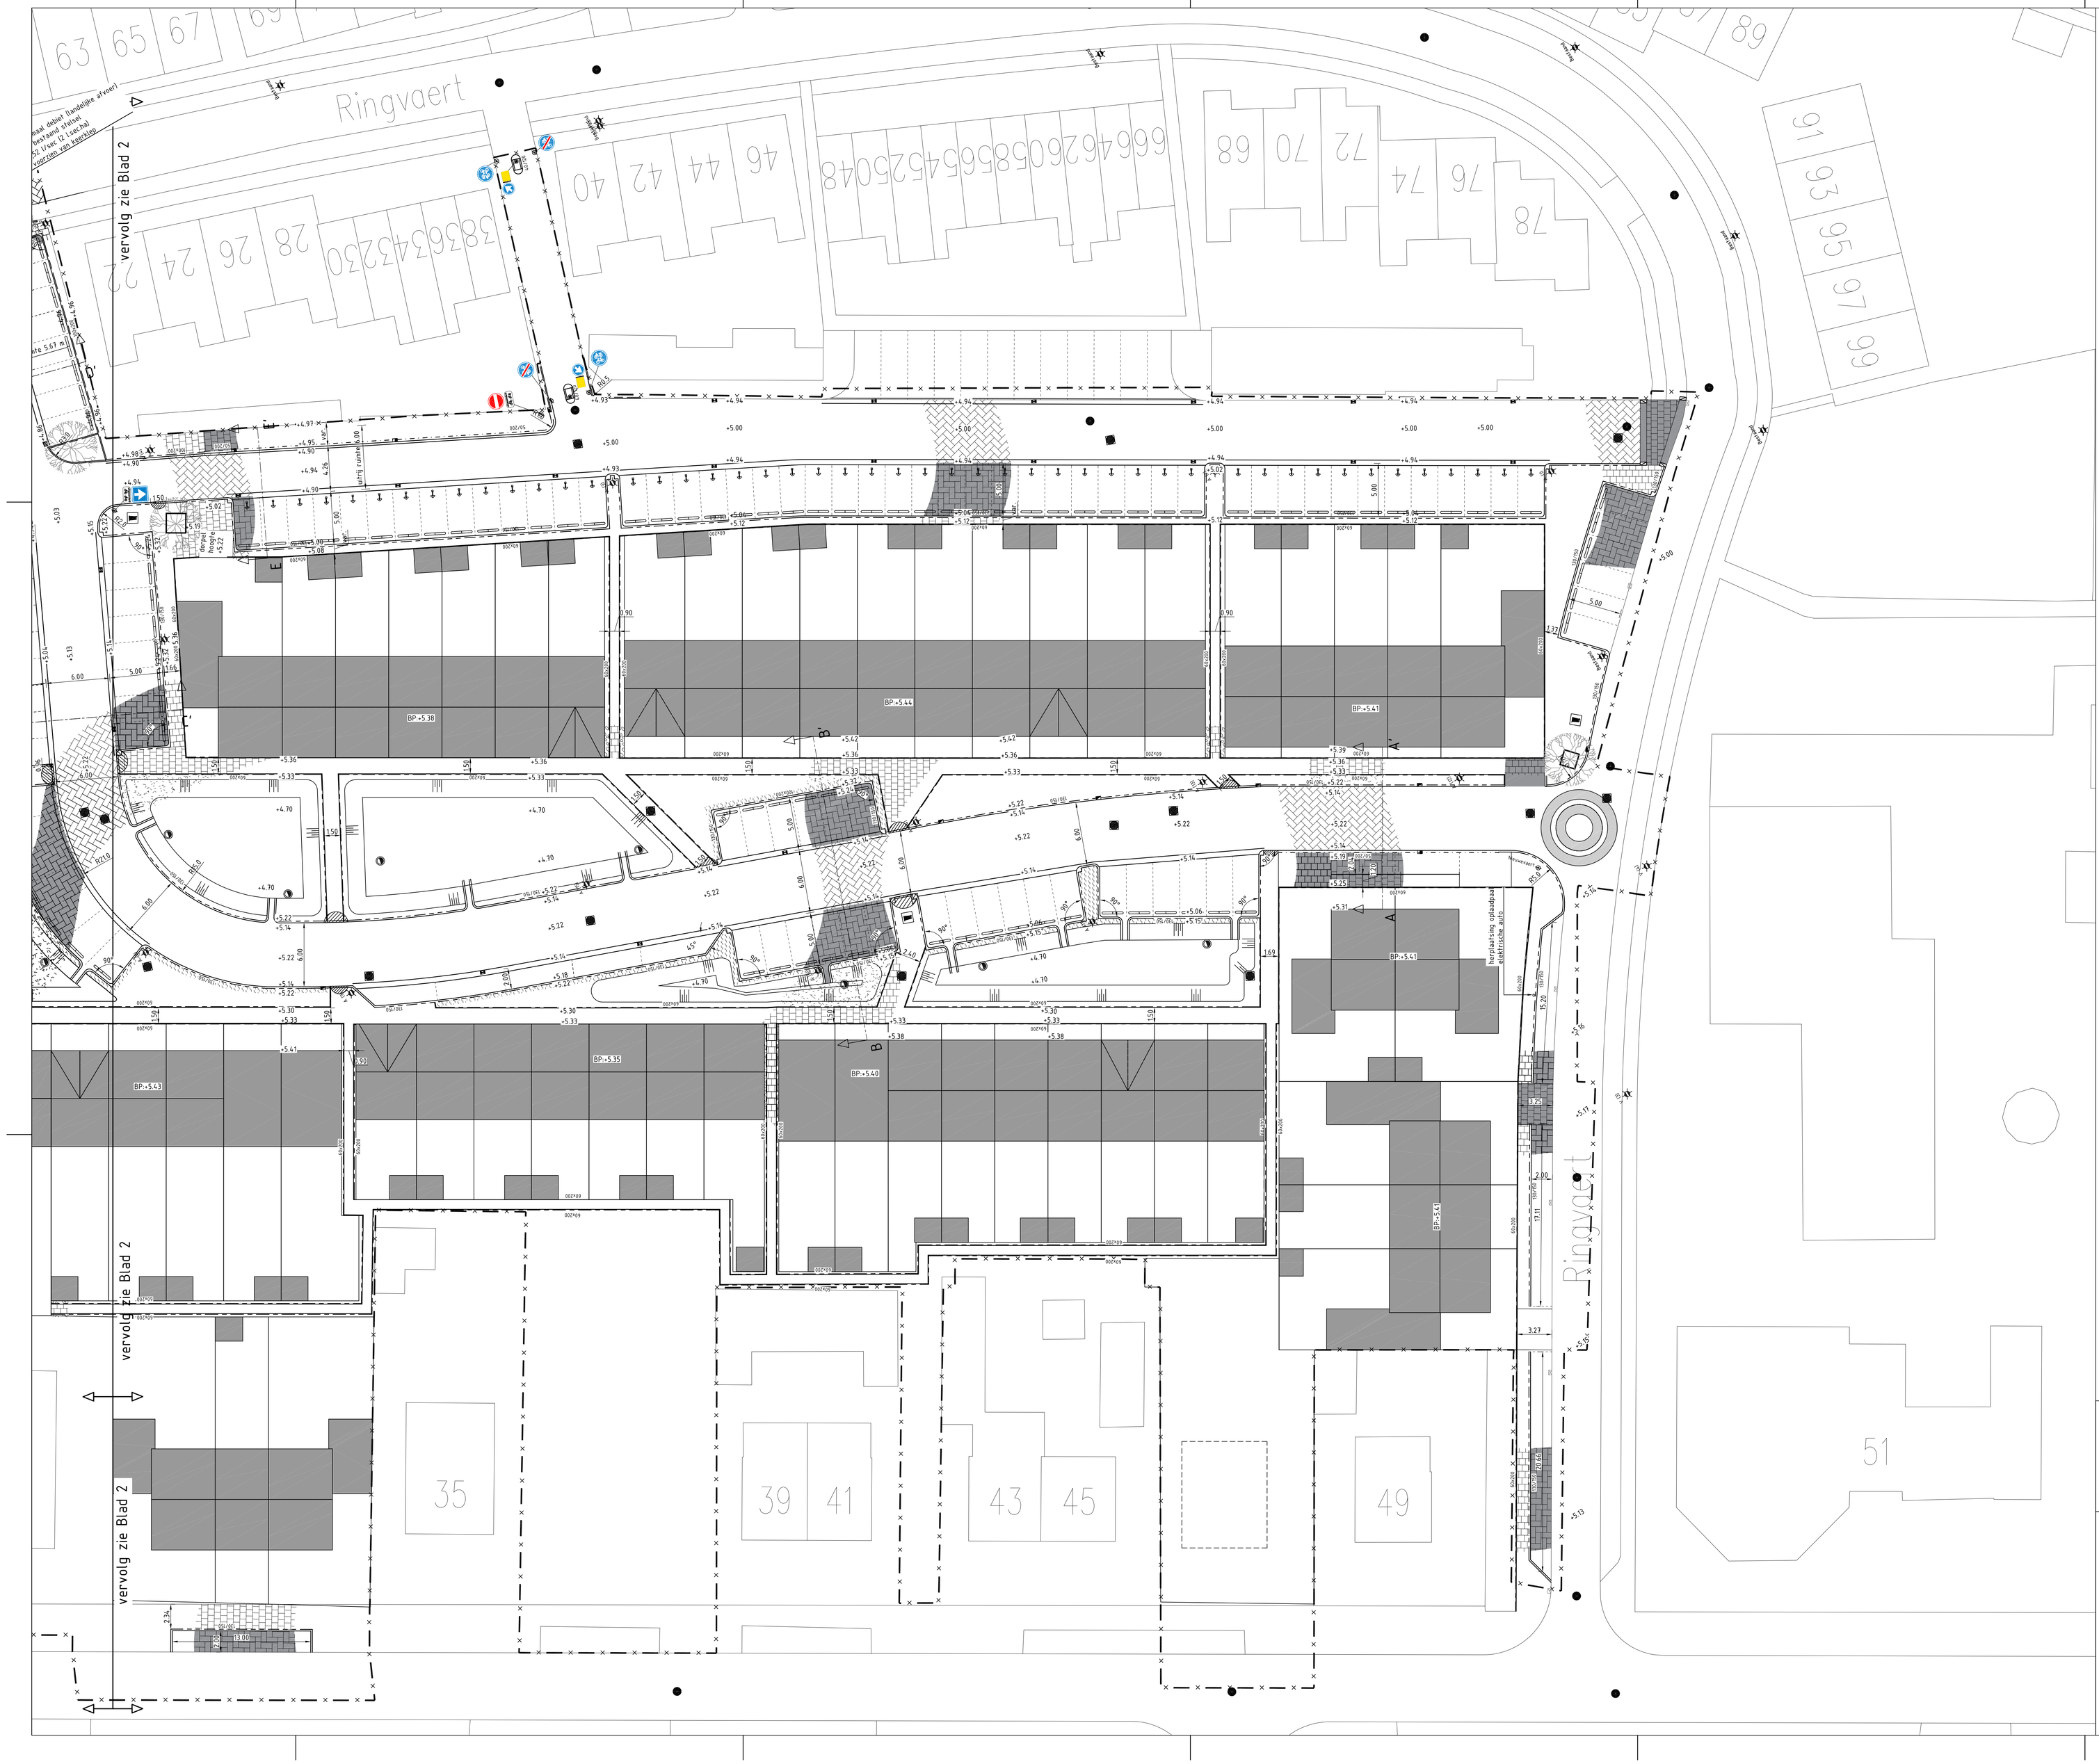

Legenda

- Betonstraatstenen KF, ellebooogverband
  Kleur: antraciet
  T.b.v. Parkeervakken
- Betonstraatstenen KF, halfsteens
  Kleur heidepaars
  mindervalide oprif, wadigoot en inritconstructie
- Betonstraatstenen KF, ellebooogverband
  Kleur: heidepaars
  T.b.v. Rijbaan
- troftoir tegels
  300x300x45 mm
- troftoir tegels
  300x300x80 mm
- groen
- grindstrook
- beukenhaag 100-125 hoog
- parkeervakmarkering KF 80 mm, (1-1-1)
  kleur: Wit
  t.p.v. parkeervakken
- punaise
  top: ellebooog verband
  ringen: halfsteens verband rijen per ring 9-6-9
- Verlaagde banden i.v.m.
  mindervalide inrit
- Flexible paal, type BB22 met D02 markering
- Oplaadpaal elektrische auto
  (bestaand)
  (Verplaatsen door derden)
- Container opstelplaatsen
  Symboolregen, type mini container
  afmetingen: 0,30x0,30x0,06
- Talud wadi
- A (13)
  Aanbrengen verlichting
- V (1)
  Verplaatsen verlichting
- Bestaand
  Bestaande verlichting
- Inritblok
- 130/150
  troftoirband 130/150x250 mm
  kleur: grijs
  stellen in specie incl. steunrug
- 60x200
  opsluitband 60x200mm
  kleur: grijs
- 50/200
  geleideband 50/200x200 mm
  kleur: grijs
  stellen in specie incl. steunrug
- 100x200
  opsluitband 100x200mm
  kleur: grijs
- 40/120
  Rijwielpadbans 40/120x250 mm
  kleur: grijs
  stellen in specie incl. steunrug
- Stootbanden 15x20 mm
  uitvoering: 1x rond
- Antiparkeerbeugel
  Plaatsing ter keuze
  van de toekomstige eigenaren
- straatkolk 300x450x600 mm
  type: Aquaway S 1300/60 GBI
  leverancier: Struijk verwo
- troftoirkolk 450x450x900 mm
  type: Aquaway T 1281/90 T GBI
  leverancier: Struijk verwo
- geleidebandkolk 450x450x900 mm
  type: Aquaway T 1370-2/90 GB1
  leverancier: Struijk verwo
- DWA-putranden
  In straatwerk:
  Ductiel, Solo AME600/24
  In groenstrook:
  AGG Solo 600 Berm 100x100x20
- HWA-putranden
  In straatwerk:
  Ductiel, Solo AME600/24
  In groenstrook:
  AGG Solo 600 Berm 100x100x20
  kolk 300x450x950 mm
  Type SDR34
  leverancier: Nylaplast
  (met drainage aansluiting)
- +5.20
  nieuwe maaiveld hoogte
- bestaande troftoirkolk
- bestaande straatkolk
- bestaande putranden
- Bestaande bomen

Maten in meters, tenzij anders aangegeven
Hoogte maten in meters t.o.v. N.A.P.
Maatvoering in het werk te controleren

0 2 4 6 8m

Project:
Nieuwbouw Nieuwevaert
Kaatsheuvel

Onderdeel:
Verharding

TB Infra
Technisch Bureau
Infrastructuur

TB Infra BV
Postbus 47
5066 ZG Moergestel
Tel: 013 513 04 91
Fax: 013 513 06 26
Info@tbinfra.nl
www.tbinfra.nl

Opdrachtgever: Nieuwevaert Ontwikkeling B.V.
Haarenseweg 7
5060 AD Oisterwijk

Getekend:	AH	Datum:	21-03-2016
Gecontroleerd:	WH	Formaat:	A0
Projectnr.:	15TB108	Schaal:	1:200
Tekeningnr.:	15TB108-V01	Blad:	1 van 2
Documenttype:	Tekening		

Revisie:	Gewijzigd:	Door:
01	22-04-2016	AH
02	17-05-2016	AH
03	07-07-2016	AH
04	27-07-2016	AH
05	02-08-2016	AH