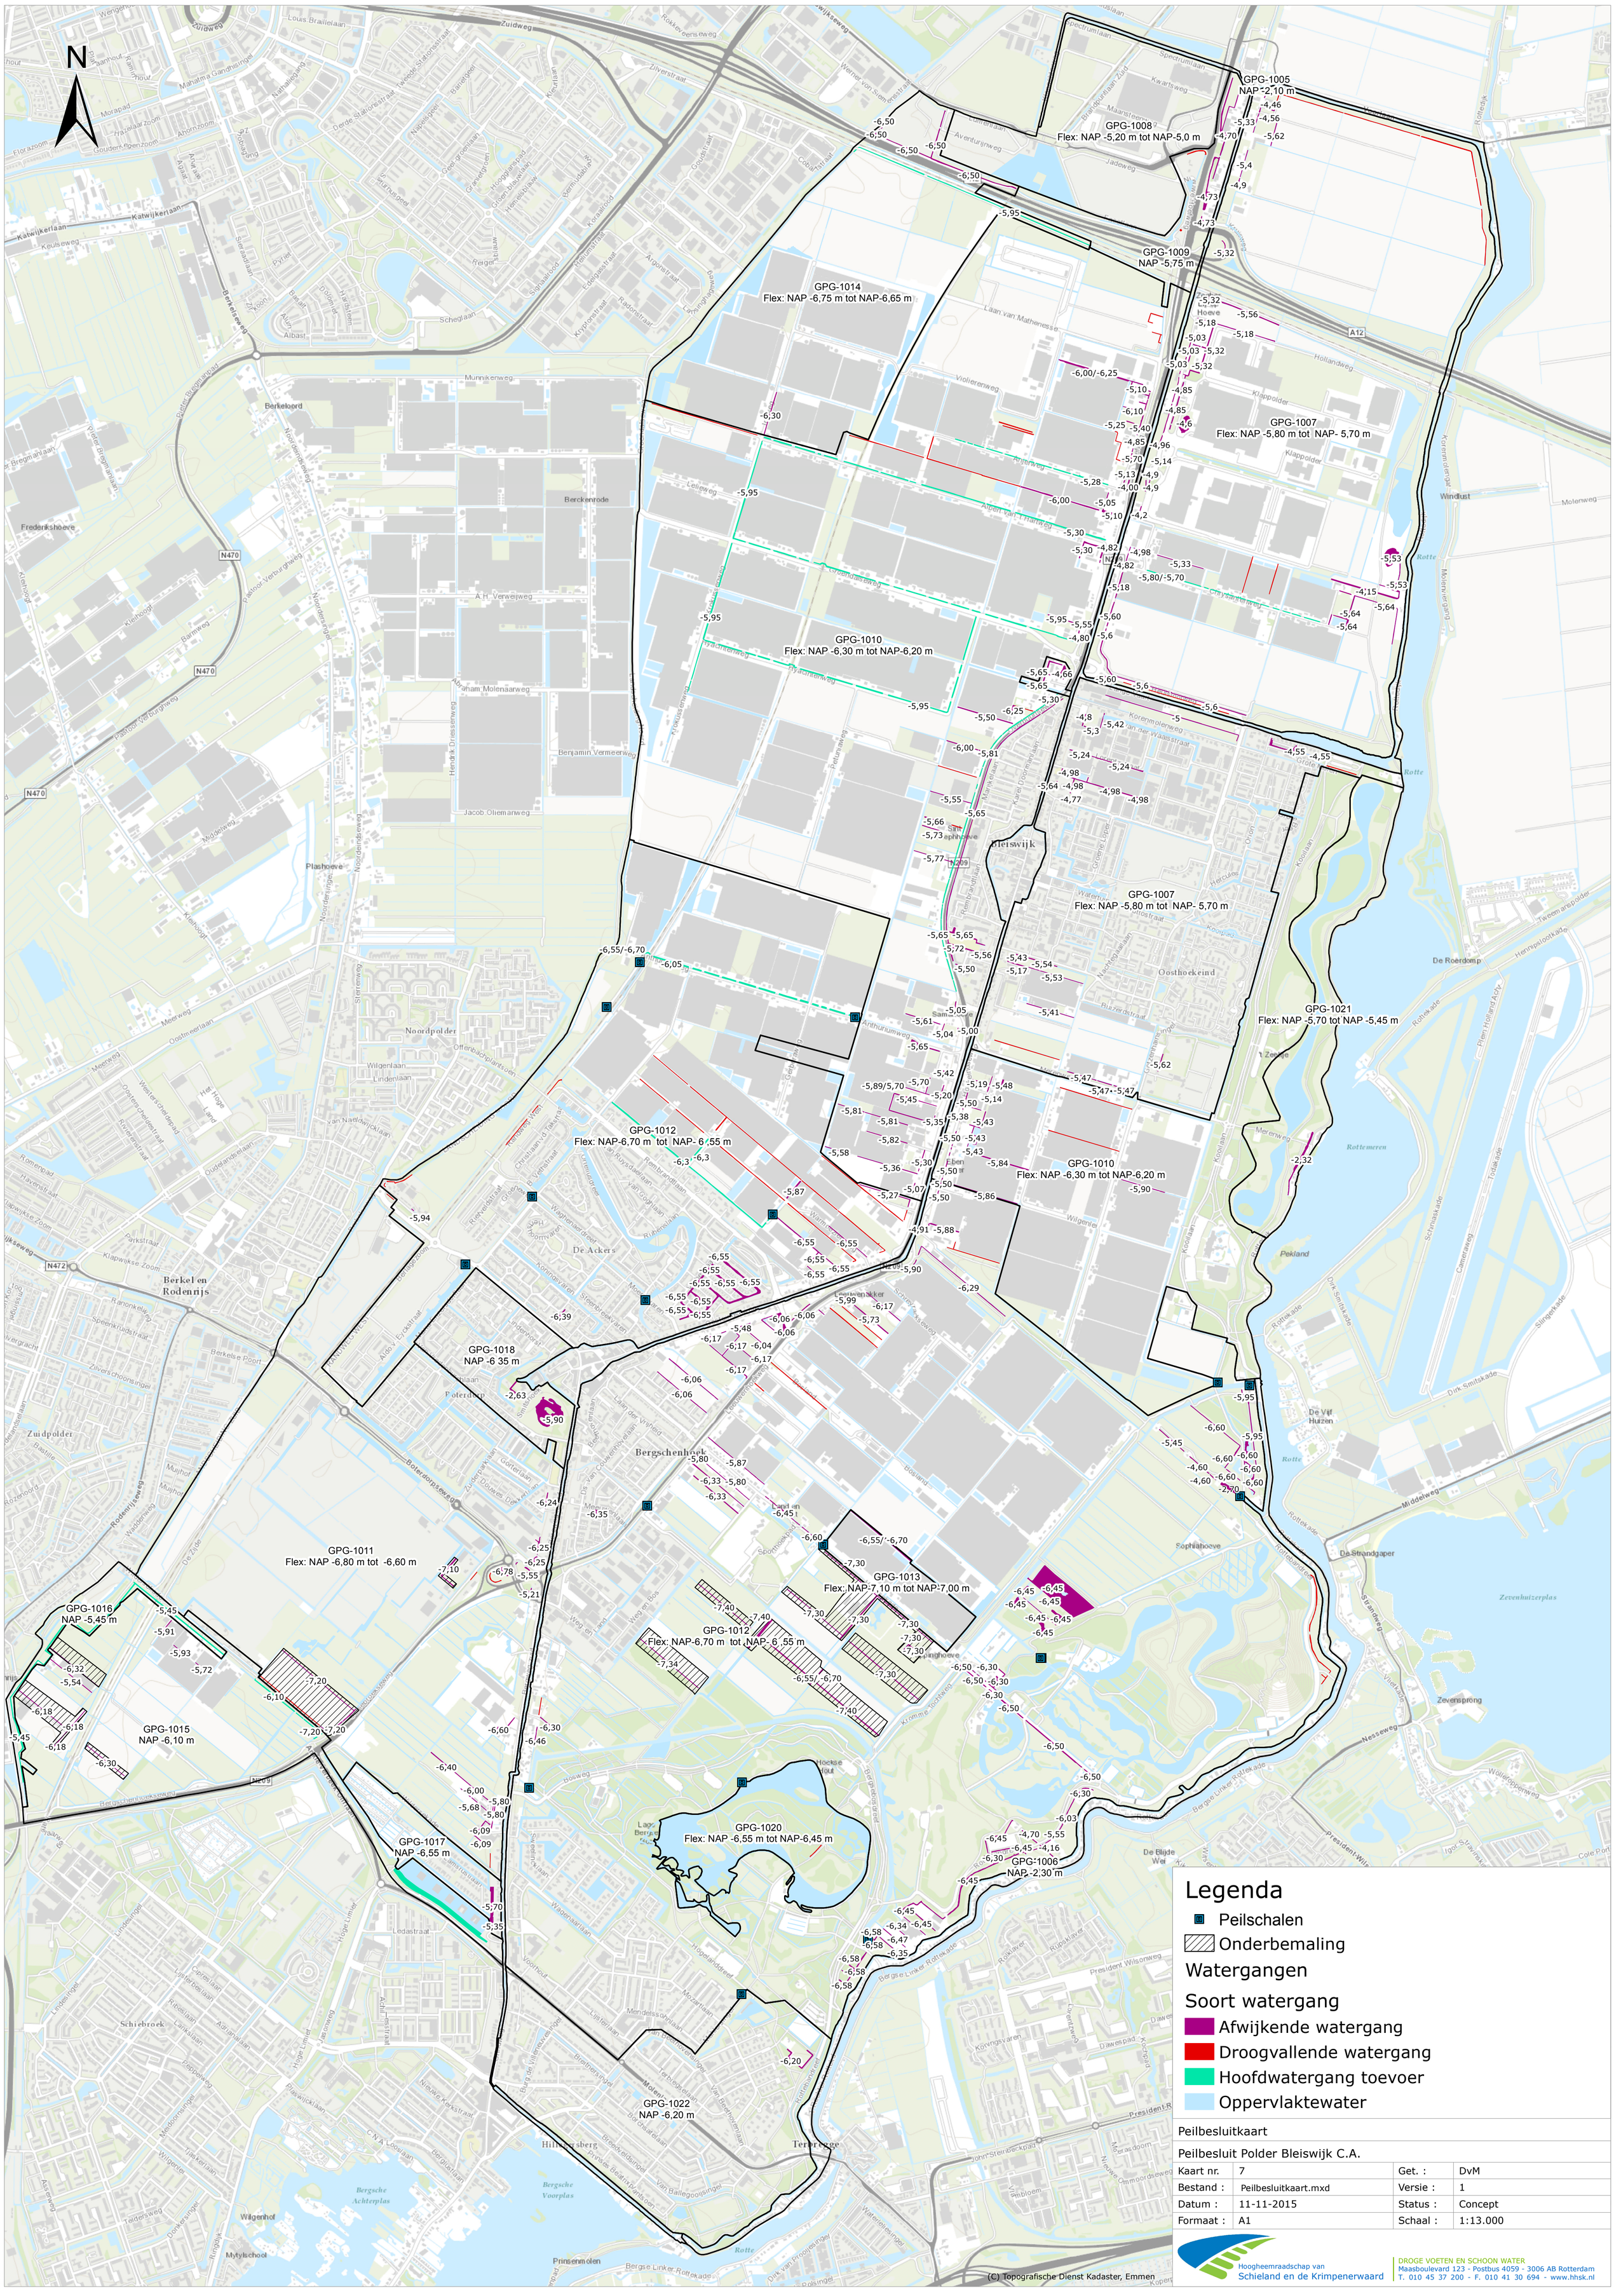
N
GPG-1005
NAP -2,10 m
GPG-1008
Flex: NAP -5,20 m tot NAP-5,0 m
GPG-1009
NAP -5,75 m
GPG-1014
Flex: NAP -6,75 m tot NAP-6,65 m
GPG-1007
Flex: NAP -5,80 m tot NAP- 5,70 m
GPG-1010
Flex: NAP -6,30 m tot NAP-6,20 m
GPG-1021
Flex: NAP -5,70 tot NAP -5,45 m
GPG-1012
Flex: NAP-6,70 m tot NAP- 6,55 m
GPG-1018
NAP -6 35 m
GPG-1011
Flex: NAP -6,80 m tot -6,60 m
GPG-1013
Flex: NAP-7,10 m tot NAP-7,00 m
GPG-1016
NAP -5,45 m
GPG-1015
NAP -6,10 m
GPG-1020
Flex: NAP -6,55 m tot NAP-6,45 m
GPG-1006
NAP -2,30 m
GPG-1017
NAP -6,55 m
GPG-1022
NAP -6,20 m
Legenda
Peilschalen
Onderbemaling
Watergangen
Soort watergang
Afwijkende watergang
Droogvallende watergang
Hoofdwatergang toevoer
Oppervlaktewater
Peilbesluitkaart
Peilbesluit Polder Bleiswijk C.A.
Kaart nr. 7
Get. : DvM
Bestand : Peilbesluitkaart.mxd
Versie : 1
Datum : 11-11-2015
Status : Concept
Formaat : A1
Schaal : 1:13.000
Hoogheemraadschap van Schieland en de Krimpenerwaard
DROGE VOETEN EN SCHOON WATER
Maasboulevard 123 - Postbus 4059 - 3006 AB Rotterdam
T. 010 45 37 200 - F. 010 41 30 694 - www.hhsk.nl
(C) Topografische Dienst Kadaster, Emmen