




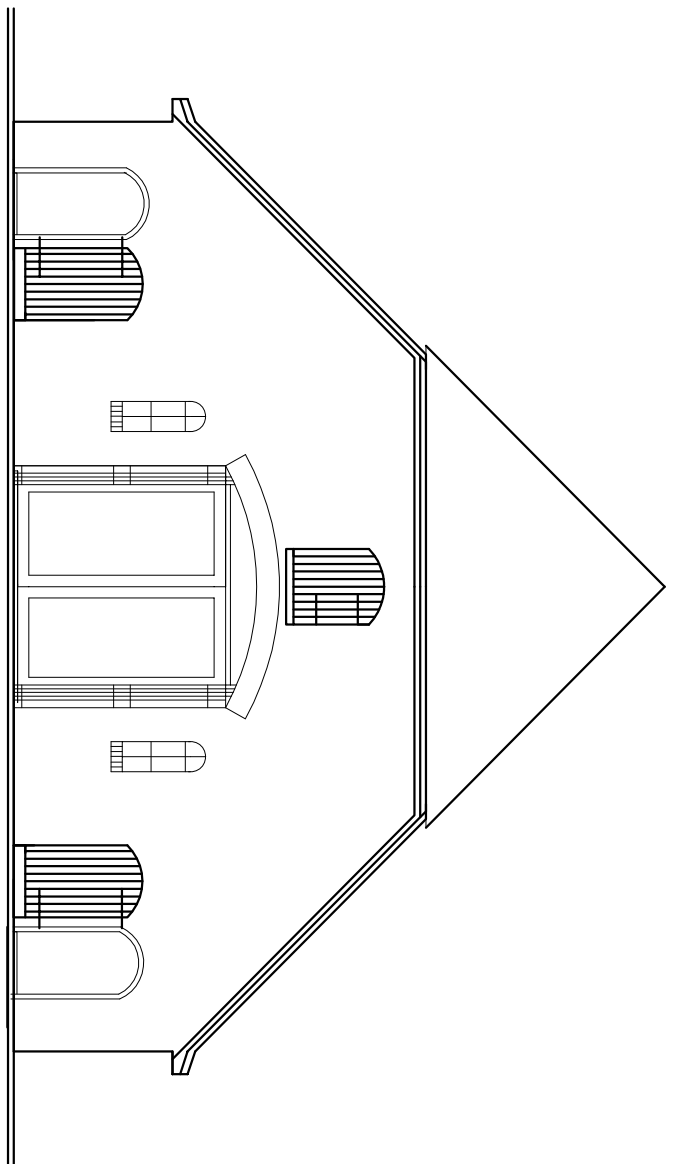


Achtergevel

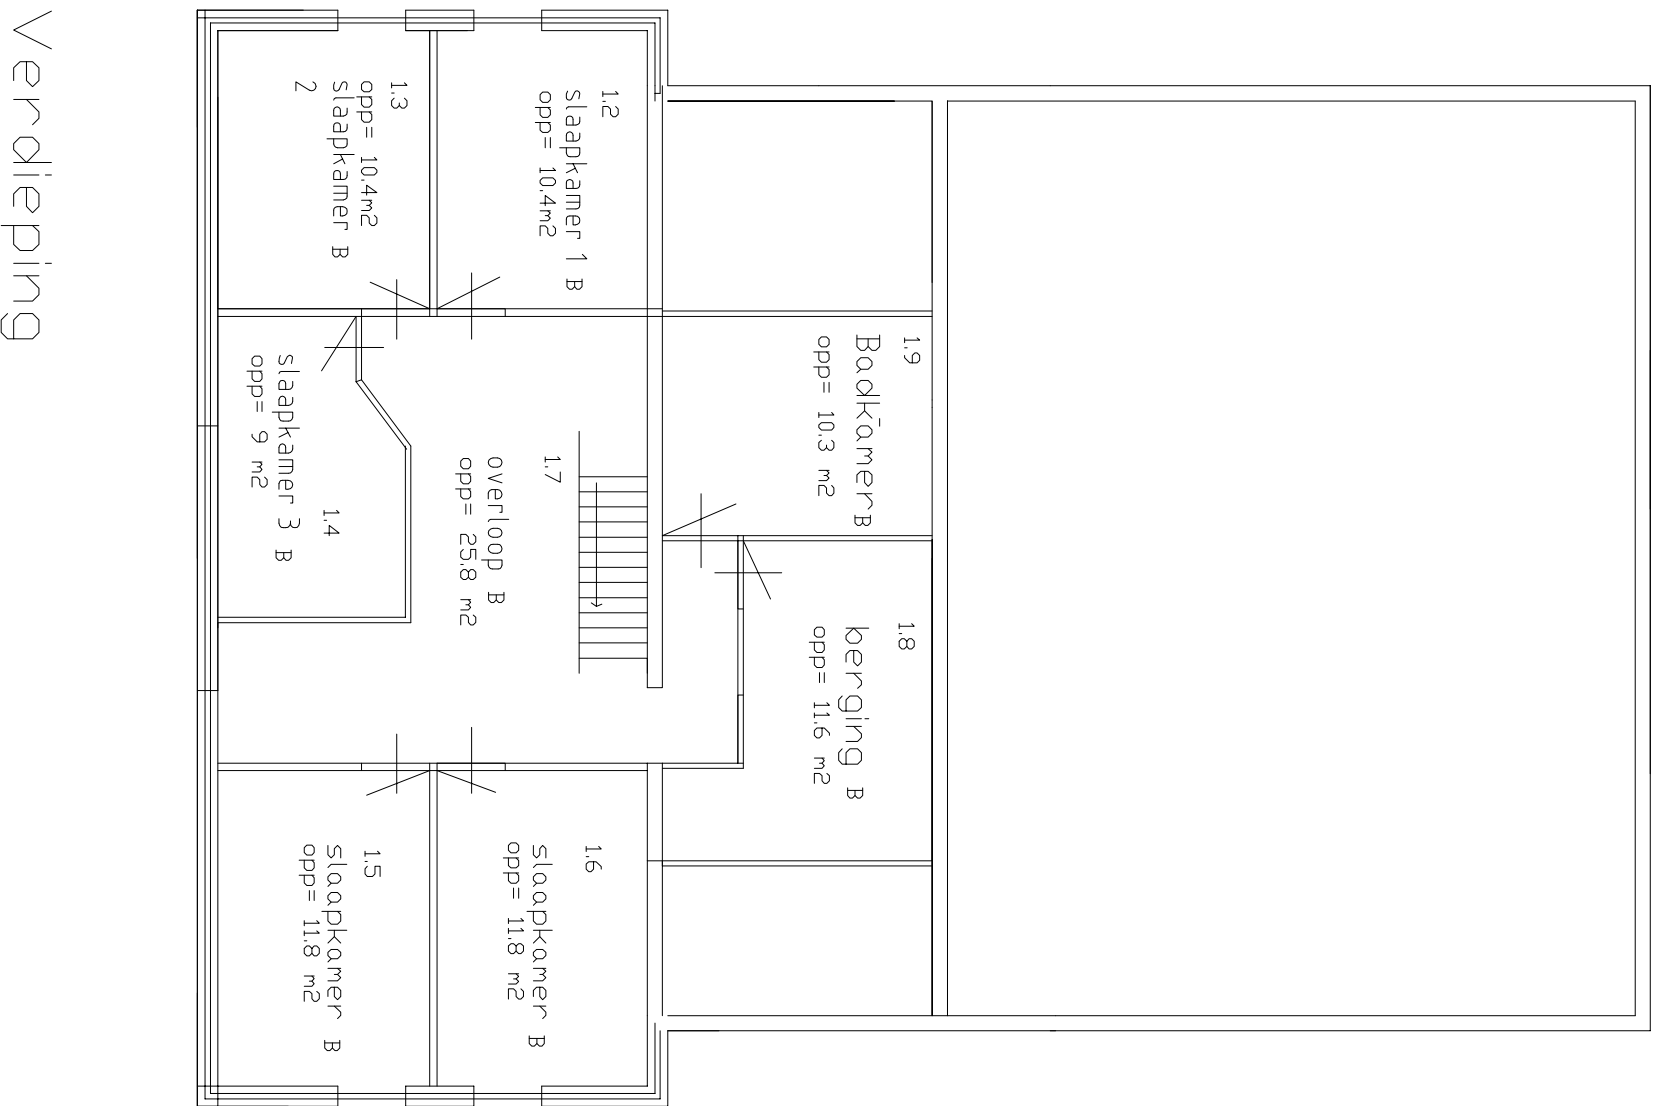

01	Woonkamer c	verbuifsgedied	opp. 59,3 m ²
----	-------------	----------------	--------------------------

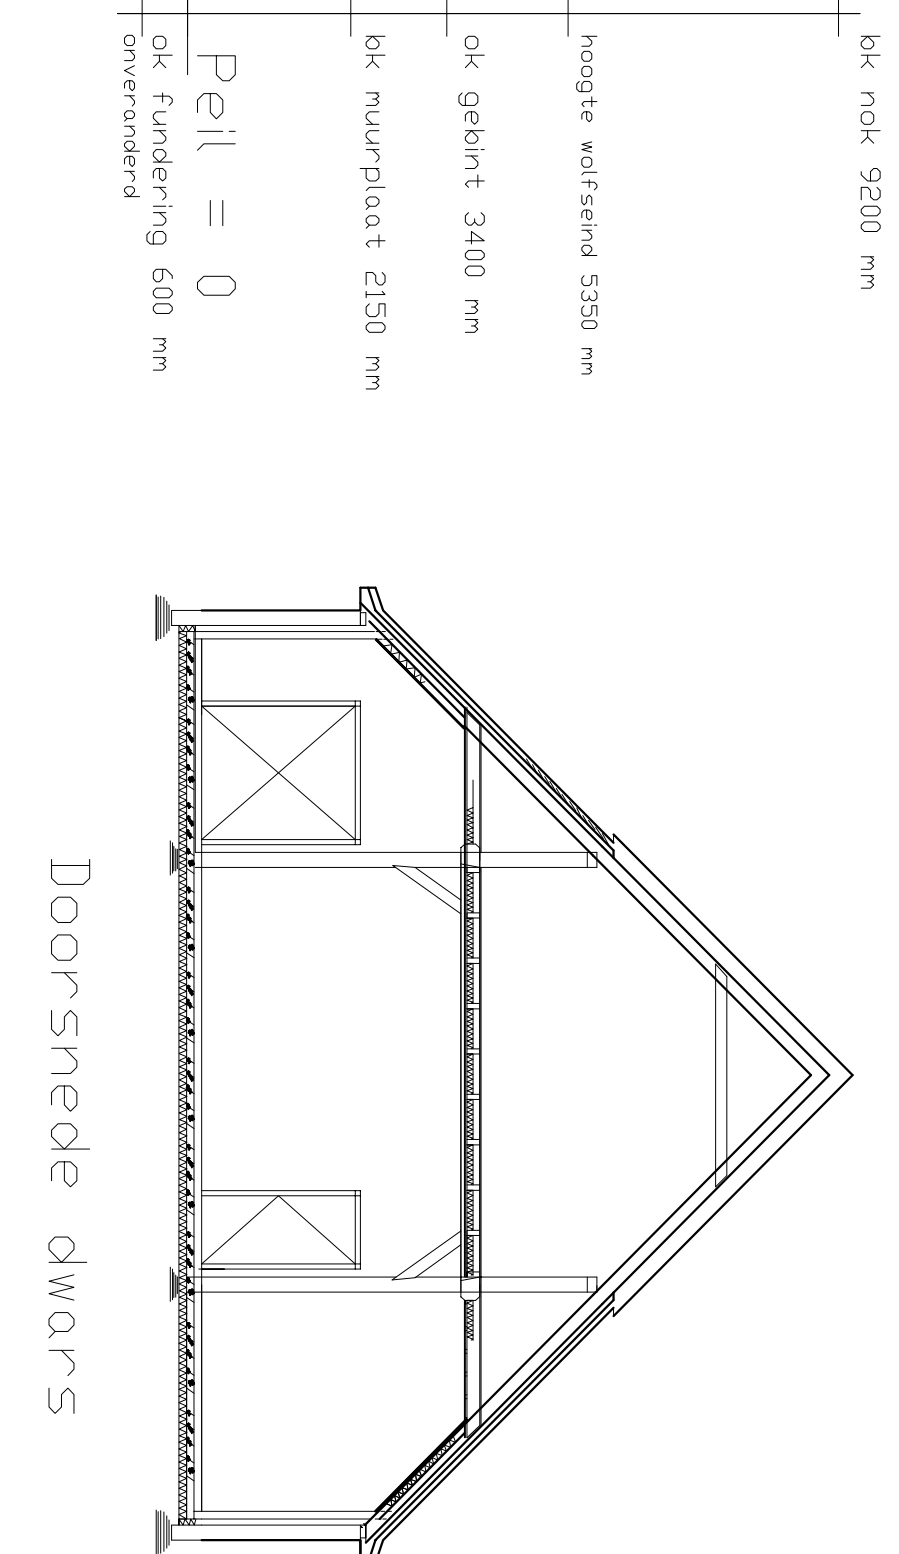


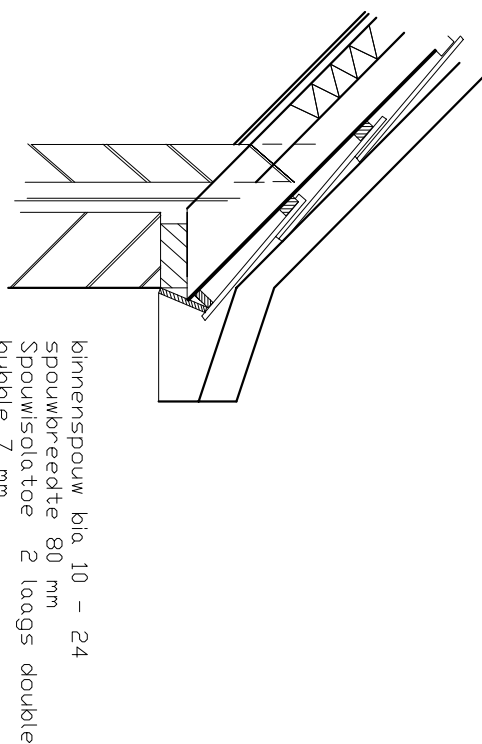

ventilatie woning A via ventilastie afvoer

badkamer
ventilatie woning B via bestaande ventilatie
roosters en afvoer wc / badkamer en keuken
Ventilatie woning C via ventilatie roosters en

voor ventilatie berekening uit gaan van eis
0.9 dm³/s per m²VfR

```

0.9 dm3/s per m2VR

Woning A
Gebruiksfunctie
gebruiksfunctie = Wonen      opp 34.5 m2

Woning B
Gebruiksfunctie
gebruiksfunctie = wonen      opp 173.35 m2

Woning C
Gebruiksfunctie
gebruiksfunctie = wonen      opp 97.2 m2

```

Kleur en materialen staat

Blad 2 verbouw 3 woningen

Plan:	Omgevingsvergunning 3 woningen reigervoorseweg 12 Toldijk
-------	---