

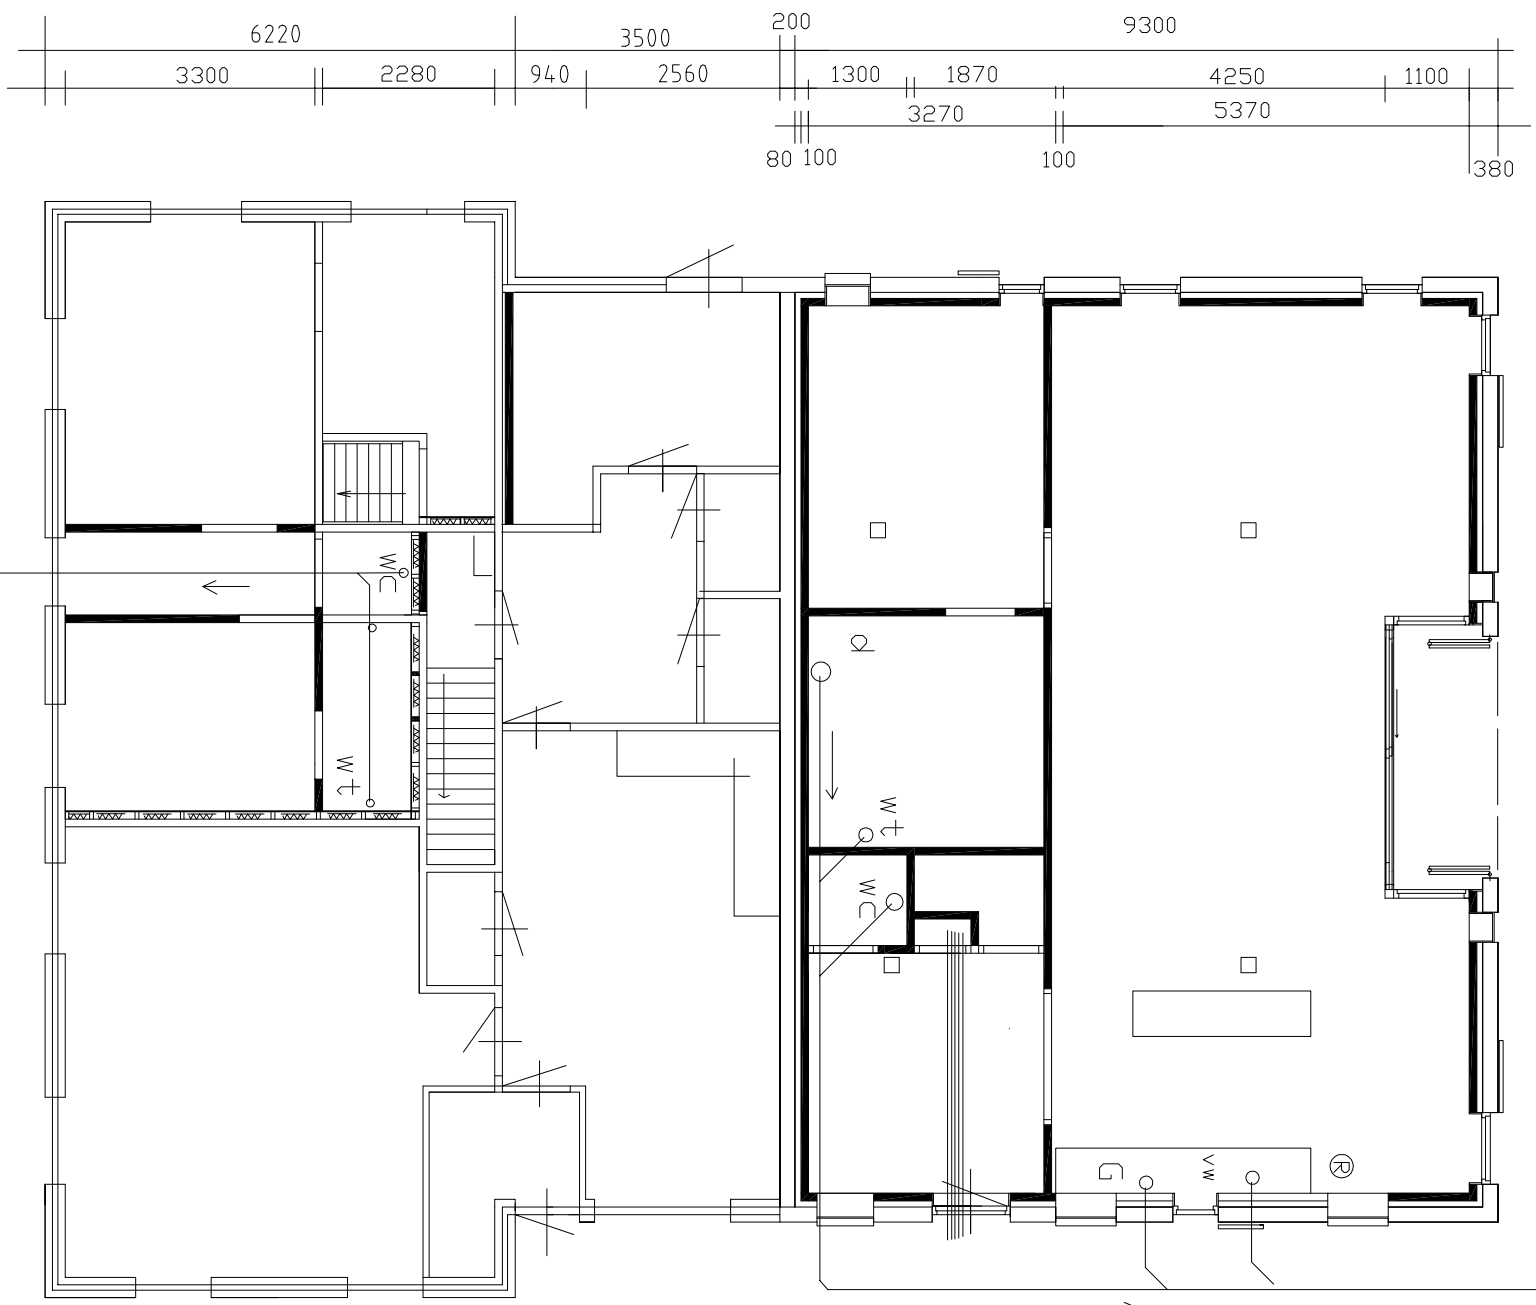
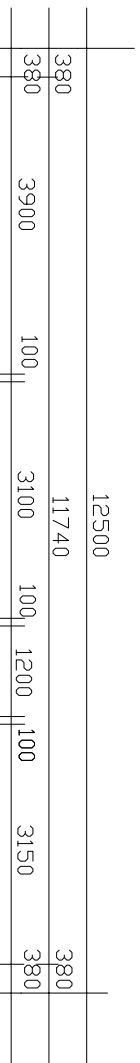


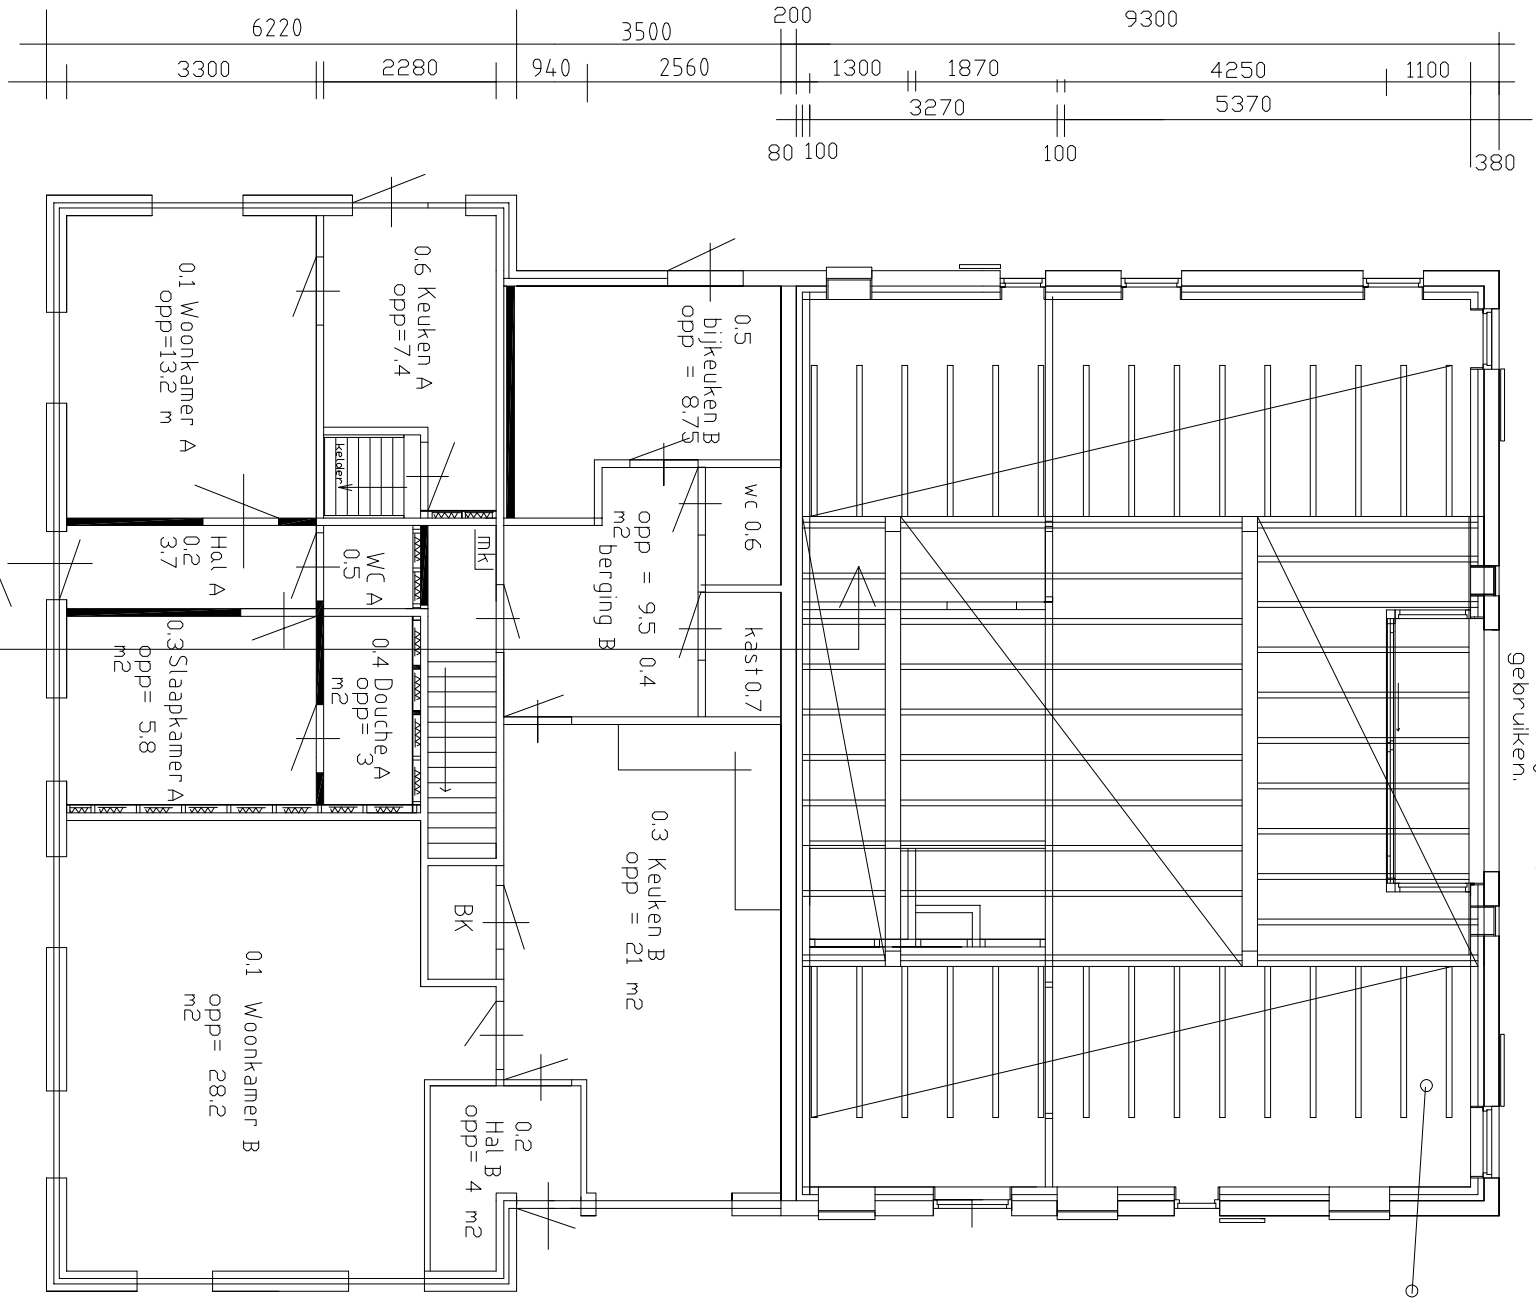

Riool aansluiten op bestaande aansluiting.



Meterkast doorvoer
bachten nutsbedrijven

Riool woning B onveranderd

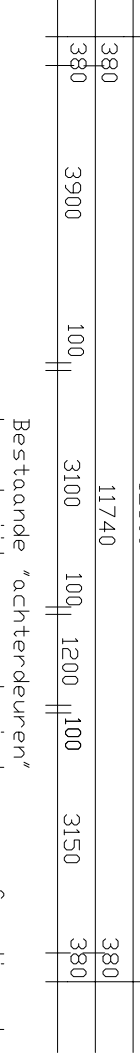

verdiepingsvloer 3400 mm +
afm. 75 x 275 mm hoh 600 mm
volgens berekening constructeur.


Voorhuis geen wijzigingen in de
constructie vloer
bestaande brandmuur aanwezig.

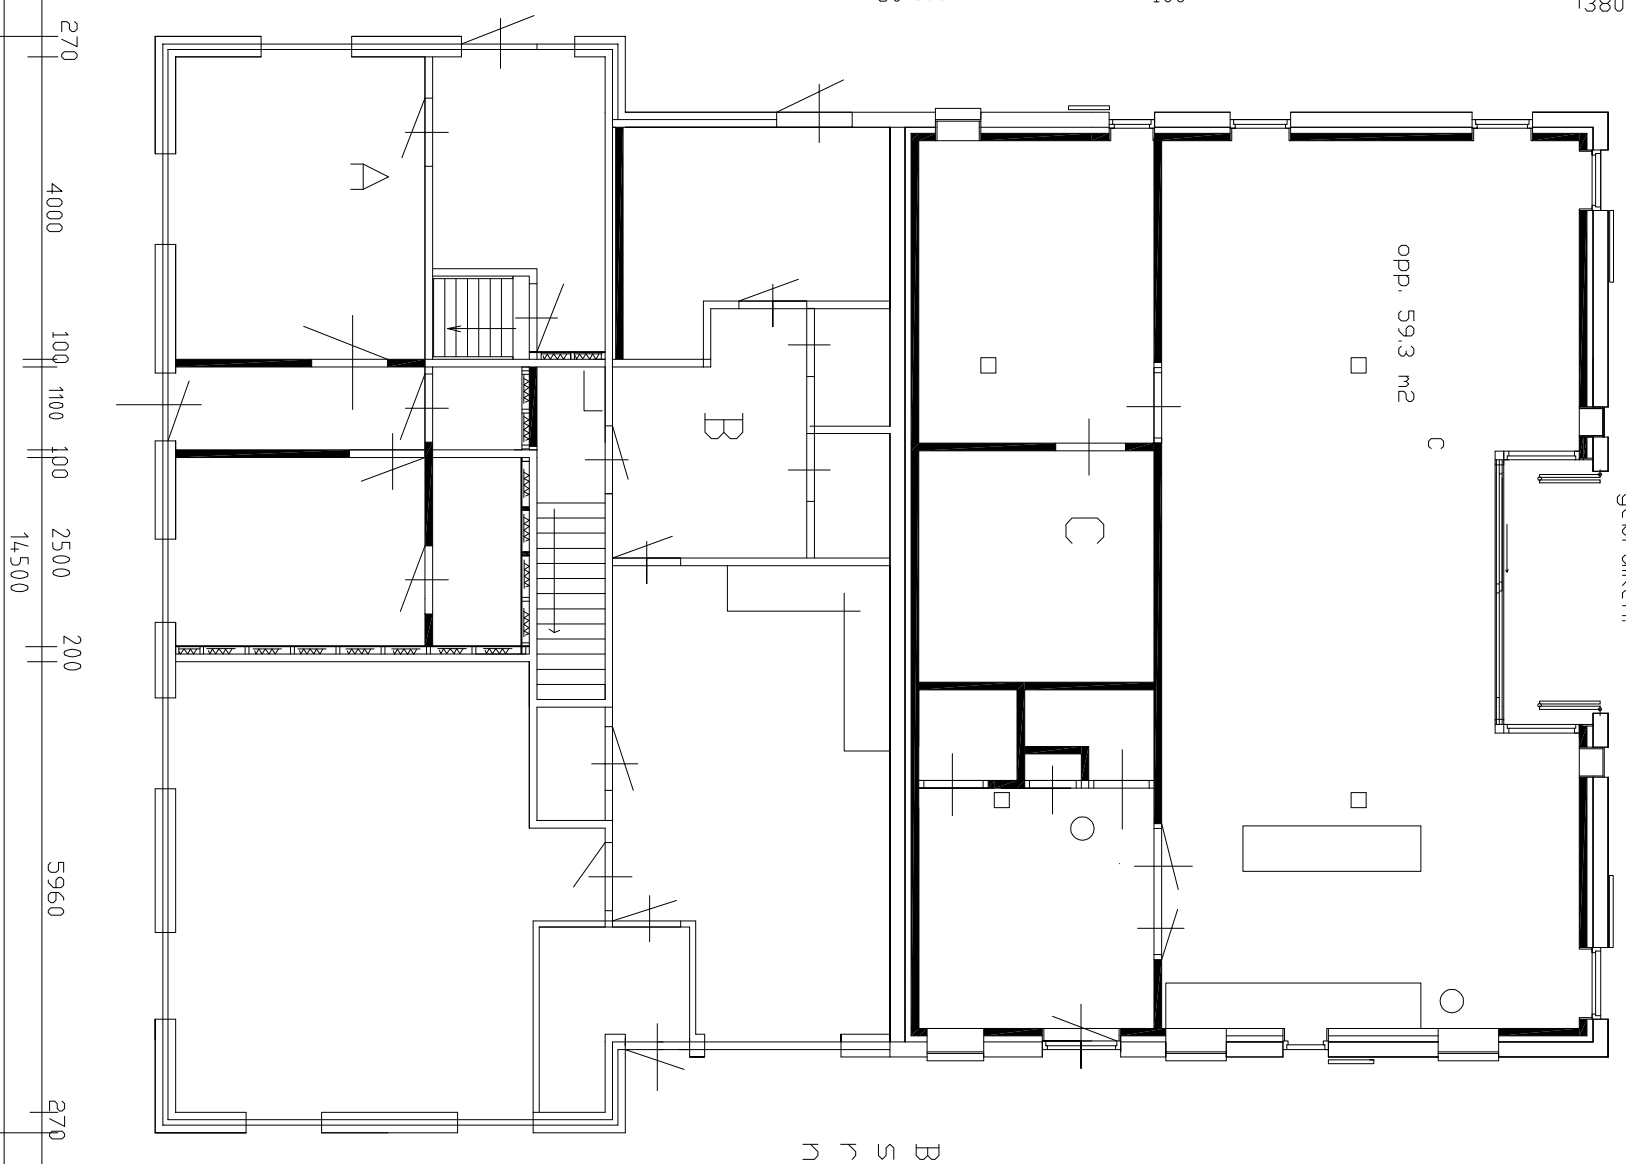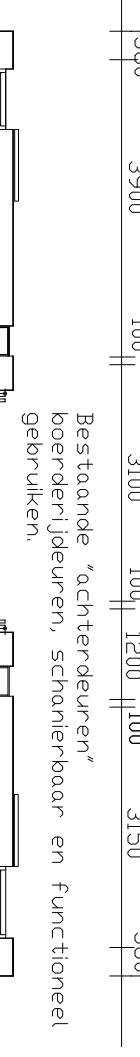

Bestaande steens brandmuur
spuw ruimte breedte 100 mm met 8 mm
rockwool isolatie
nieuwe halfsteens brandmuur

Verdiepingsvloer voorhuis
Fernocell type 2 E22 dikte 25 mm
brandwerendheid 60 min


WONING B en A
binnenmuren nieuw
regelwerk 50 x 100 mm
geplaatst met 125
mm
brandwerendheid 60 min

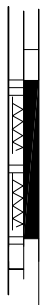


Rioleringplan.

Riool aansluiten op bestaande aansluiting.

- Ø douche diameter 70 mm
- wc wc diameter 110 mm
- wt wastafel diameter 70 mm
- G goot steen diameter 70 mm
- Afvoer leidingen diameter 125 mm
- Vw Vaatwasser diameter 70 mm

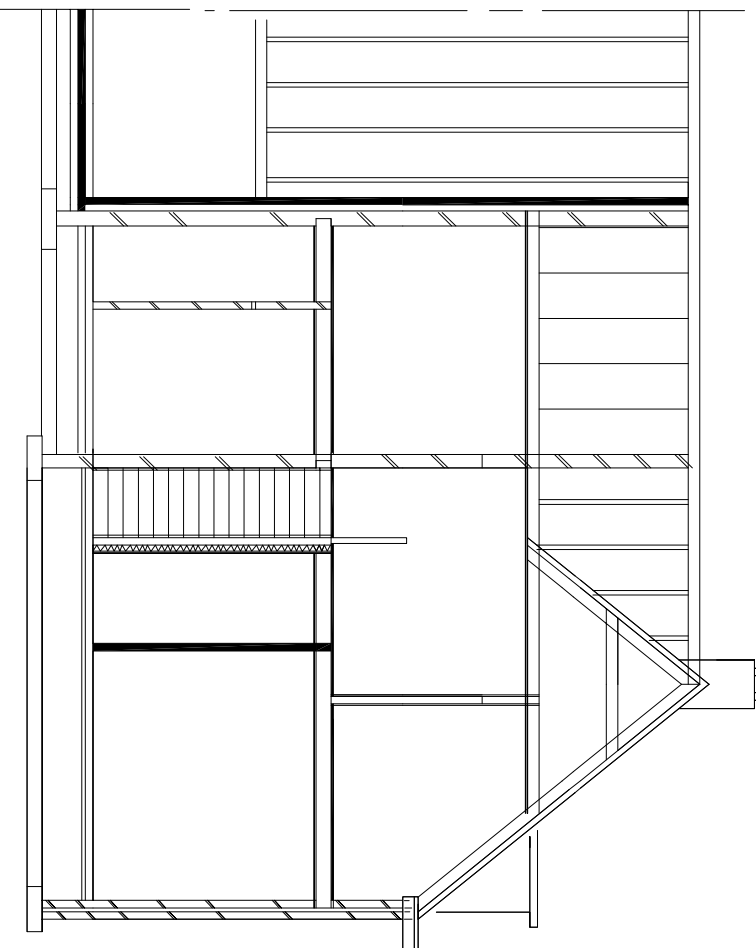

Dwarsdoorsnede voorhuis

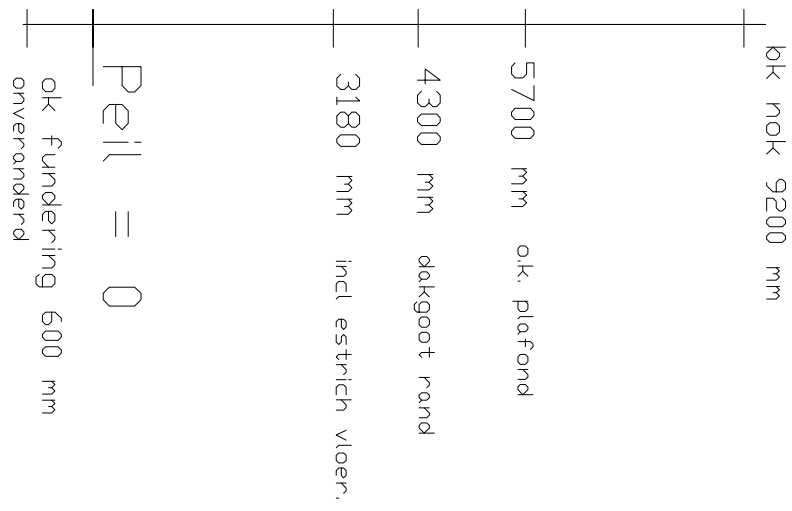

Peil = 0

ok fundering 600 mm
onveranderd

AFWERKSTAAT , WANDEN VLOEREN PLAFOND

WONING C			WONING B			WONING A		
Woonkamer	vloer wand plafond	cementdekvloer stucwerk gipsplaten	Woonkamer	vloer wand plafond	cementdekvloer stucwerk gipsplaten	Woonkamer	vloer wand plafond	cementdekvloer stucwerk gipsplaten
Entree	vloer wand plafond	cementdekvloer stucwerk gipsplaten	Hall	vloer wand plafond	cementdekvloer stucwerk gipsplaten	Kuiken	vloer wand plafond	Tegelvloer stucwerk gipsplaten
Kuiken	vloer wand plafond	cementdekvloer stucwerk gipsplaten	Kuiken	vloer wand plafond	cementdekvloer stucwerk gipsplaten	Slaapkamer	vloer wand plafond	cementdekvloer stucwerk gipsplaten
berging	vloer wand plafond	cementdekvloer stucwerk gipsplaten	berging	wand plafond	cementdekvloer stucwerk gipsplaten			
bijkuken	vloer wand plafond	tegenvloer stucwerk gipsplaten	bijkuken	vloer wand plafond	tegenvloer stucwerk gipsplaten	WC	vloer wand plafond	Tegelvloer wandtegels gipsplaten
wc	vloer wand plafond	tegenvloer stucwerk gipsplaten	wc	vloer wand plafond	tegenvloer stucwerk gipsplaten	Hoi	vloer wand plafond	Tegelvloer stucwerk gipsplaten
kast	vloer wand plafond	cementdekvloer stucwerk gipsplaten	kast	vloer wand plafond	cementdekvloer stucwerk gipsplaten			
Slaapkamer	vloer wand plafond	houtenvloer stucwerk gipsplaten	Slaapkamer s	vloer wand plafond	houtenvloer stucwerk gipsplaten			
Badkamer	vloer wand plafond	tegenvloer stucwerk gipsplaten	overloop	vloer wand plafond	houtenvloer stucwerk gipsplaten	Badkamer	vloer wand plafond	tegenvloer stucwerk gipsplaten

Begane grond
overzichts tekening brandcompartimenten

A – B
B – C

onderhouts en restauratiewerkzaamheden

schilderwerk buiten
klein onderhoud timmerwerk
2016 – 2017
2020
Isoleren spouwisolatie voorhuis
Buiten kozijnen onderhoud
Schilderwerk buiten
Onderhoud Buiten timmerwerk
2023

Blad 3 Riool / doorsnede / Afwerkstaat
Brandcompartimenten
Constructie verdiepingsvloer

Plan: Omgevingsvergunning 3 woningen Reigervoortseweg 12 Toldijk					
Opdr. geveer: J Agterkamp, Reigervoortseweg 12			Tidijk den Bronkhorst 0575 462847		
Ondr. geveer: J Agterkamp, Reigervoortseweg 12		Tidijk den Bronkhorst		0575 462847	
Ondr. geveer: J Agterkamp, Reigervoortseweg 12		Tidijk den Bronkhorst		0575 462847	
