


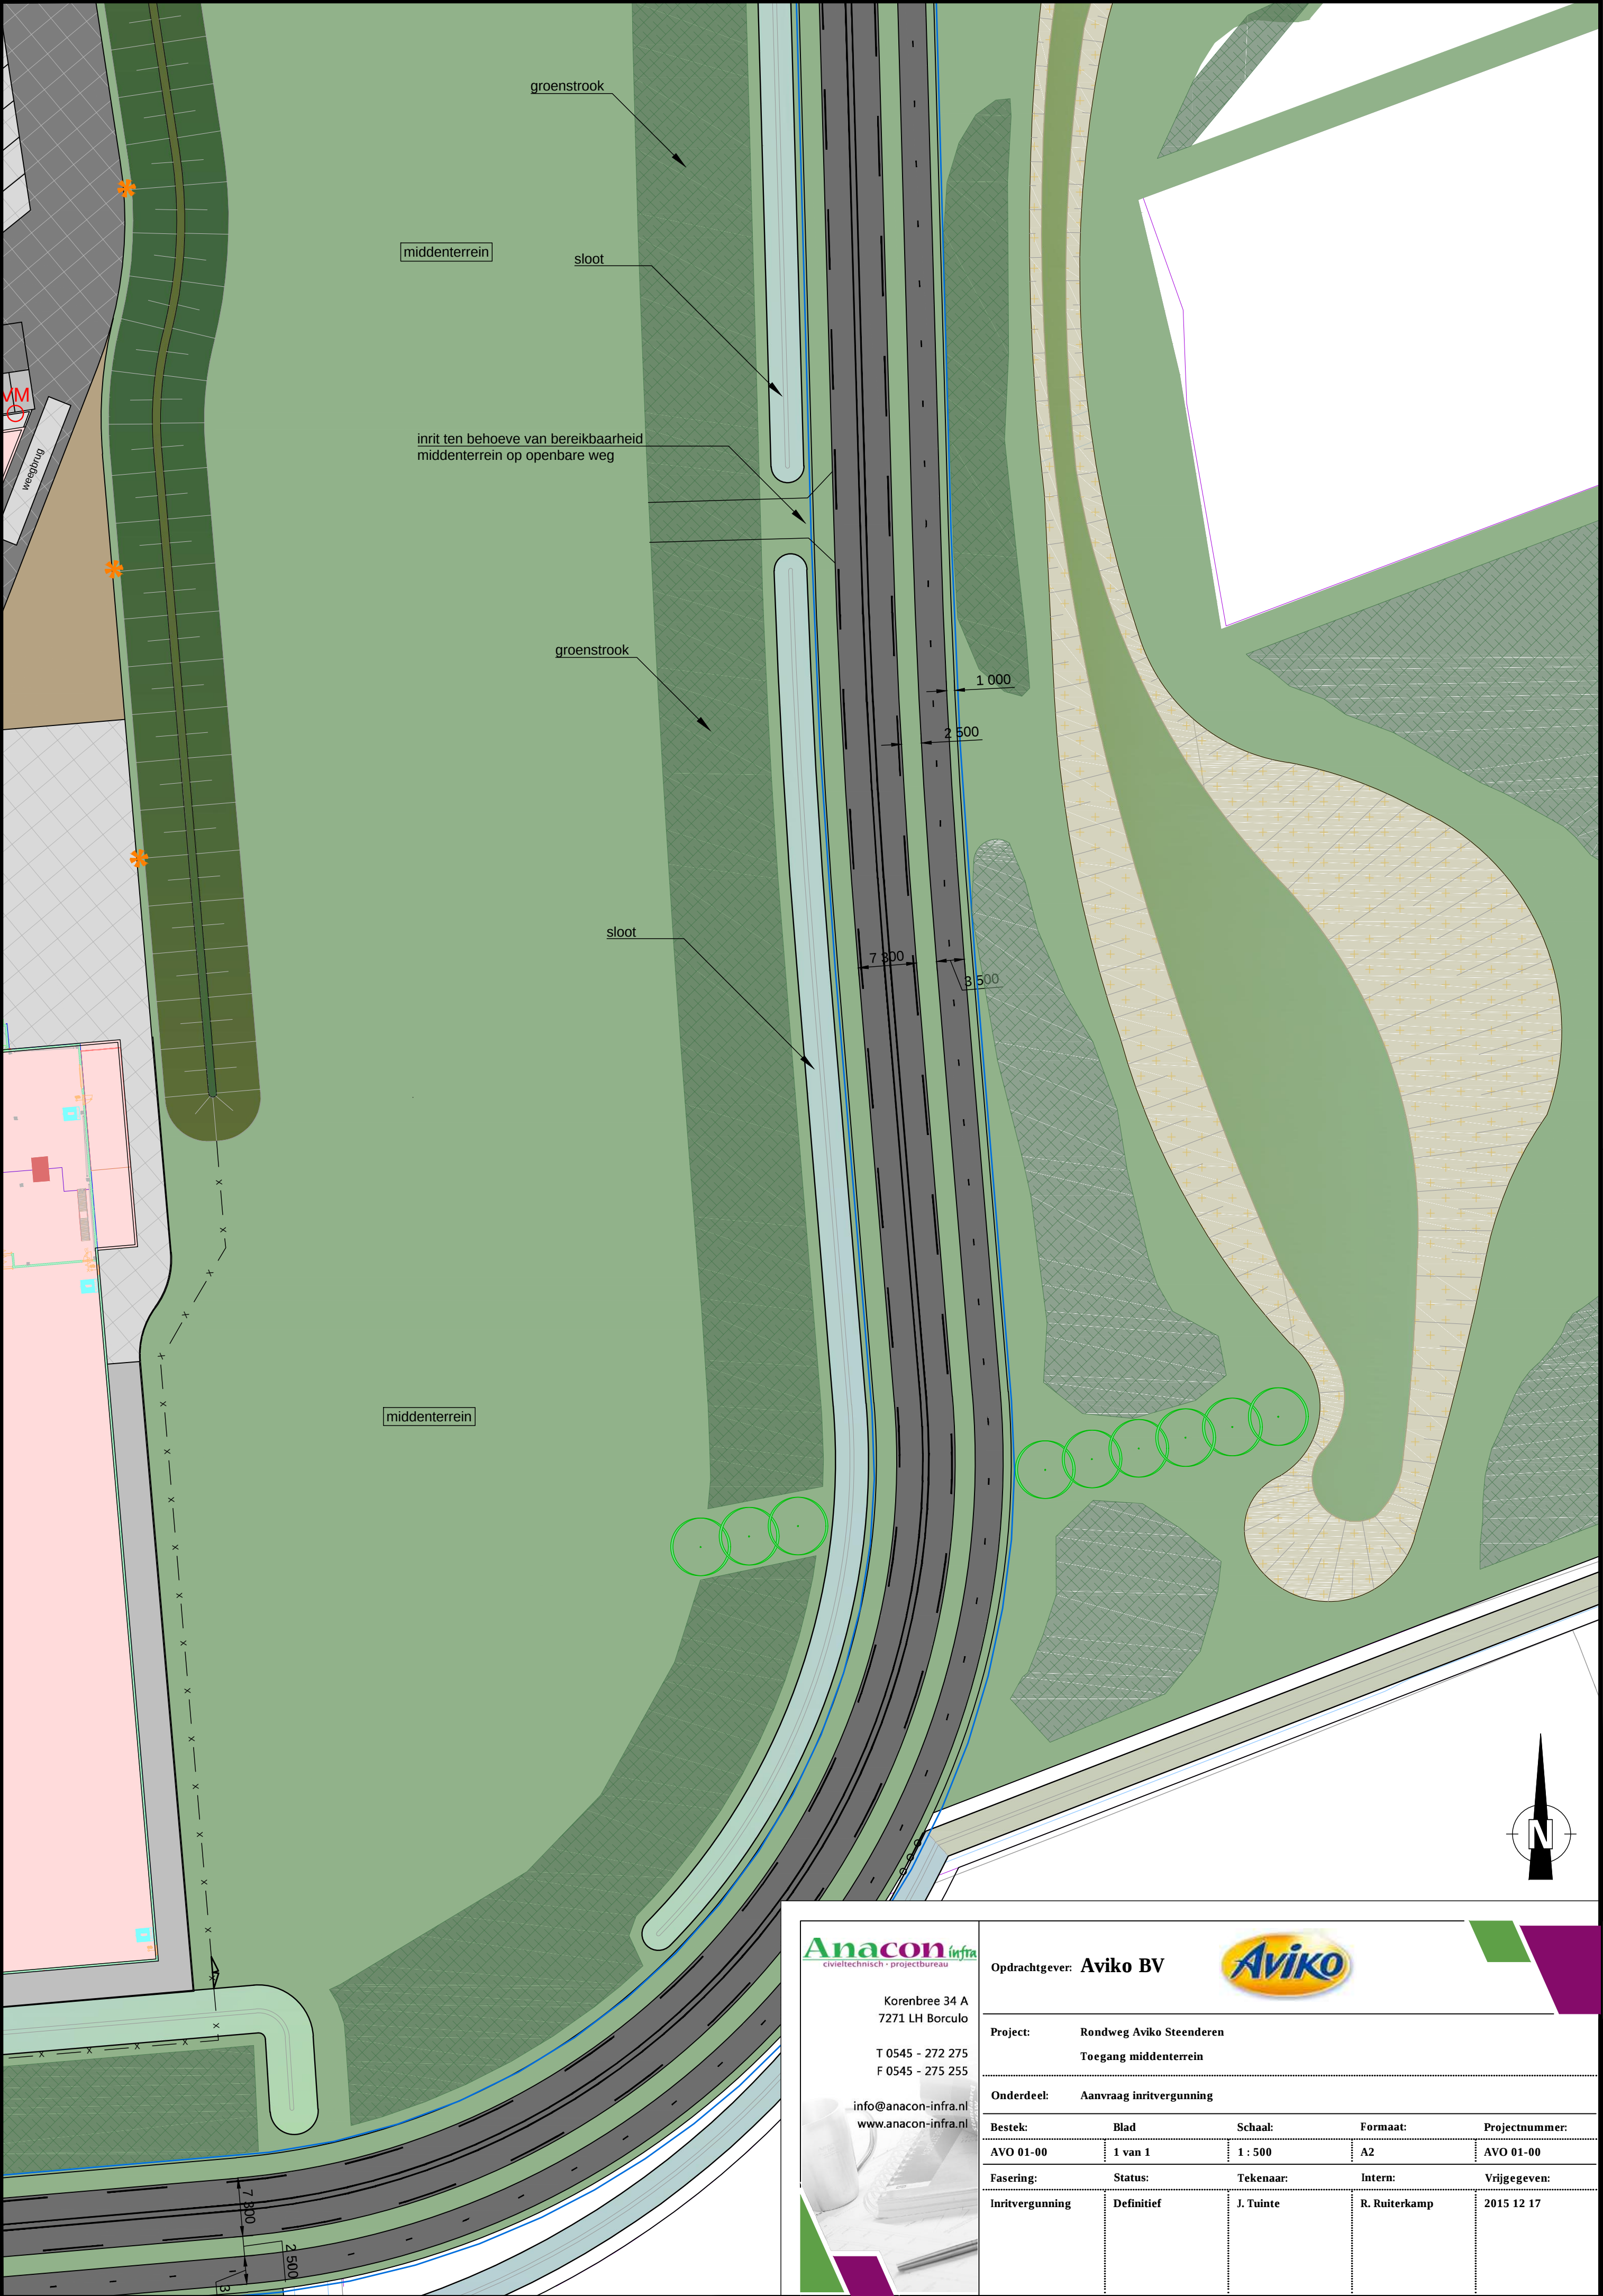

Anacon infra
civieltechnisch · projectbureau

Korenbree 34 A
7271 LH Borculo

T 0545 - 272 275
F 0545 - 275 255

info@anacon-infra.nl
www.anacon-infra.nl

Opdrachtgever: **Aviko BV**

Project: Rondweg Aviko Steenderen
Toegang middenterrein

Onderdeel: Aanvraag inritvergunning

Bestek:	Blad:	Schaal:	Formaat:	Projectnummer:
AVO 01-00	1 van 1	1 : 500	A2	AVO 01-00
Fasering:	Status:	Tekenaar:	Intern:	Vrijegeven:
Inritvergunning	Definitief	J. Tuinte	R. Ruiterkamp	2015 12 17

Afgedrukt op: donderdag 17 december 2015 14:15:34