


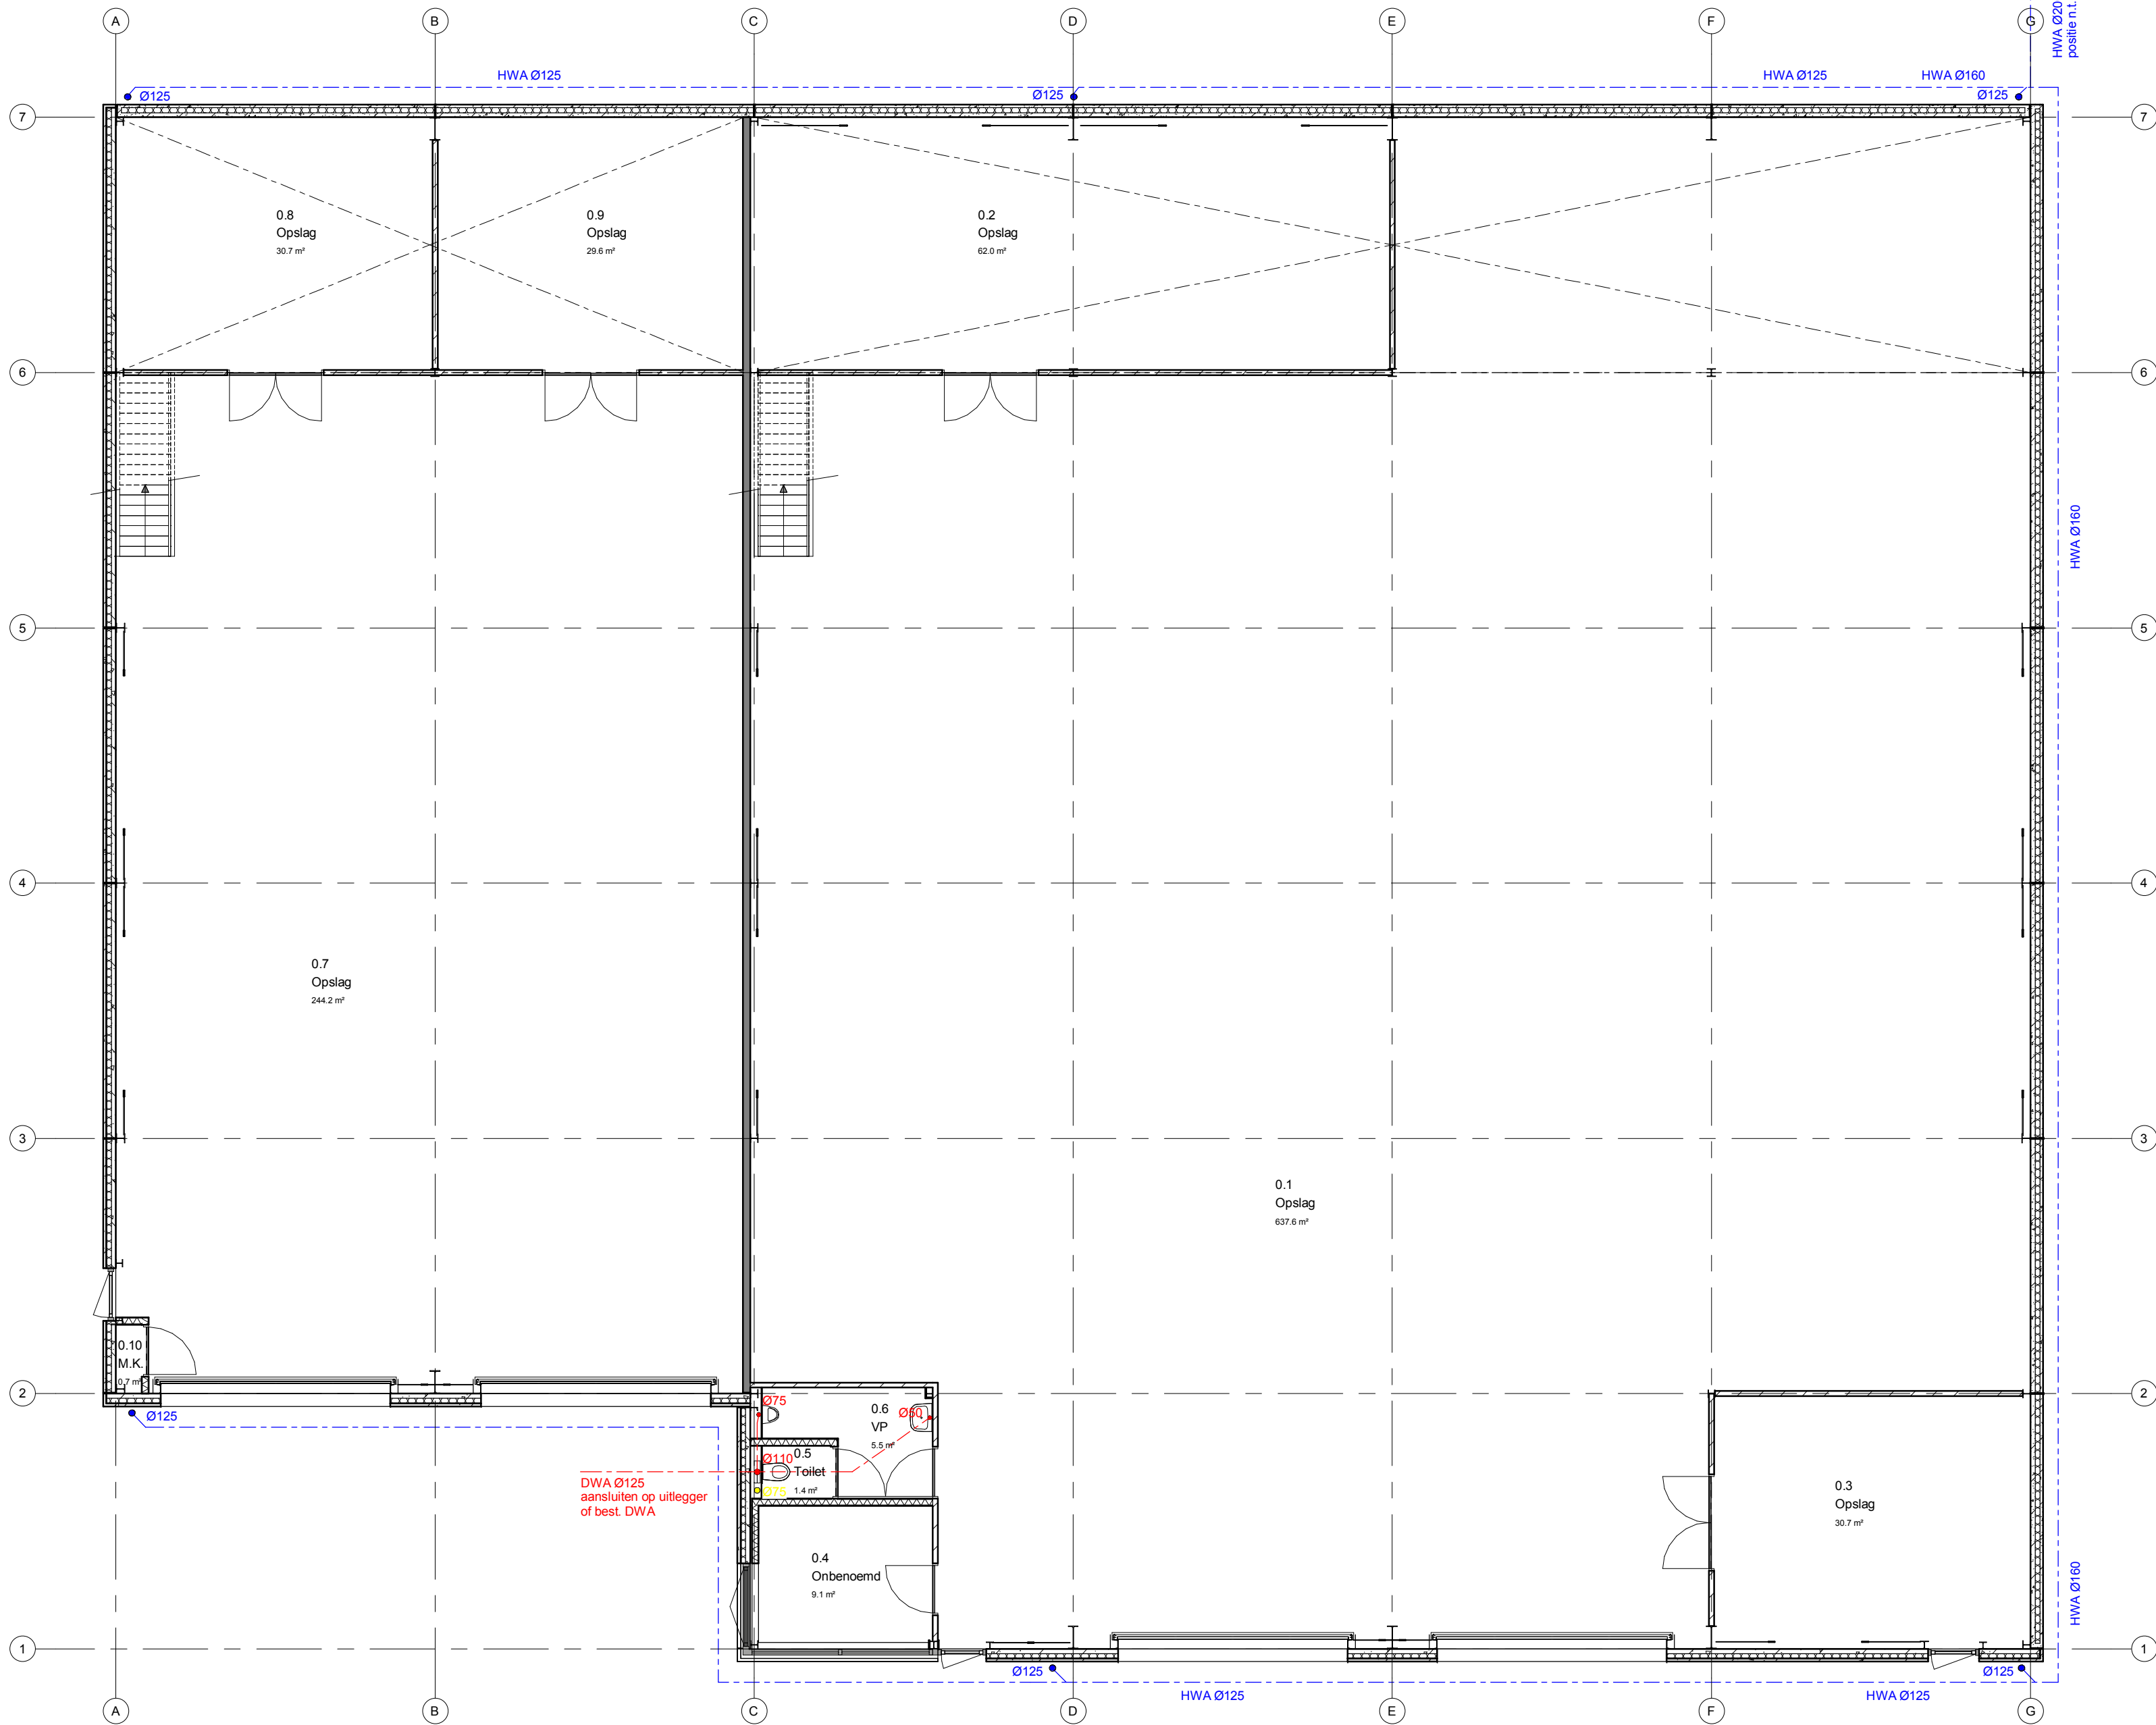

Renvooi:

-Totaal dakoppervlak 1200m2;
-max. 395m2 per hwa Ø125mm;
-hemelwater lozen op sloot conform bestaande bebouwing;
-DWA aansluiten op uitlegger of best. DWA leiding;
-PVC leidingen.

- standleiding HWA
- liggende leiding HWA
- standleiding DWA
- liggende leiding DWA
- standleiding beluchting



wijz	datum	get
project	: Nieuwbouw bedrijfshal Hengelo	
onderwerp	: Rioleringsplan	
blad	: O.006	
projektnr.	: ENZE15002	
schaal	:	
get.	: KKV	
datum	: 13-01-2016	