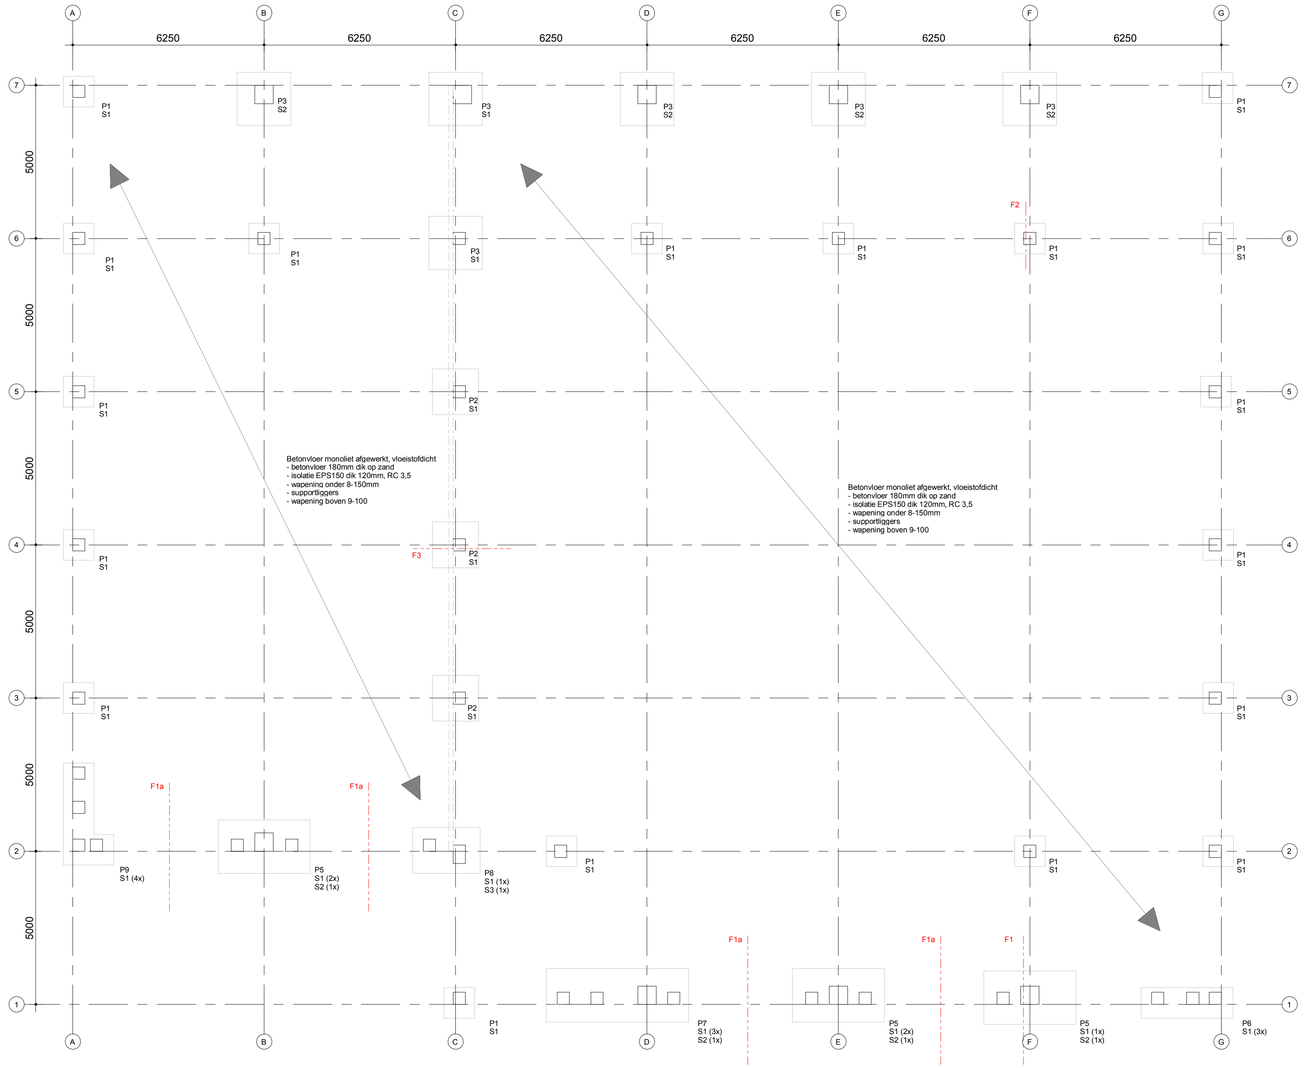

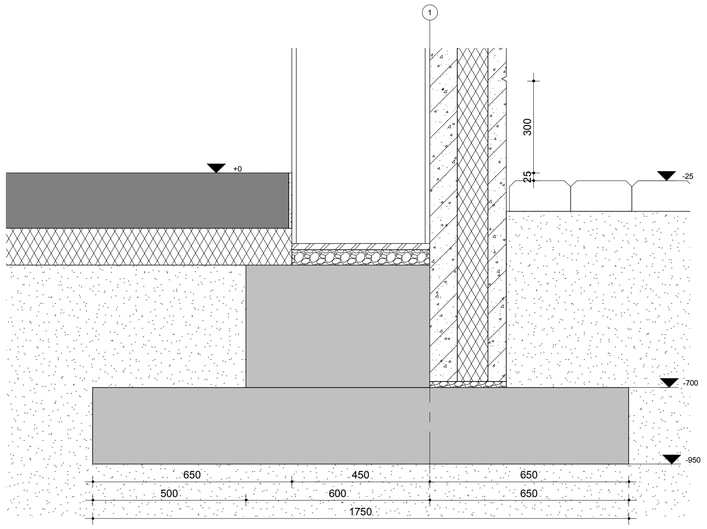

Detail F1

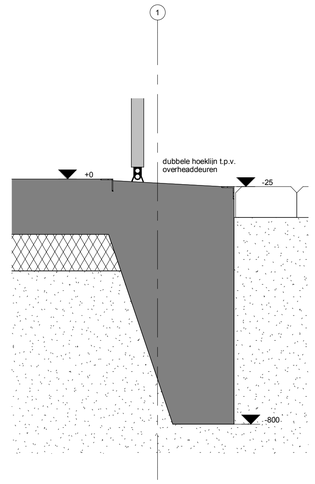

Detail F1A

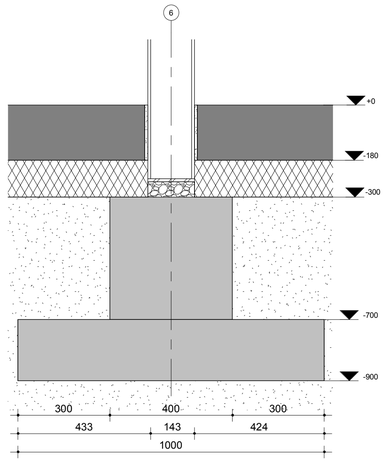

Detail F2

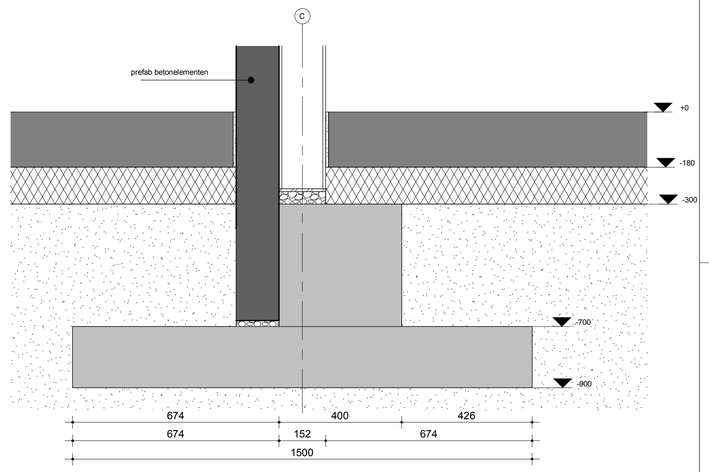

Detail F3

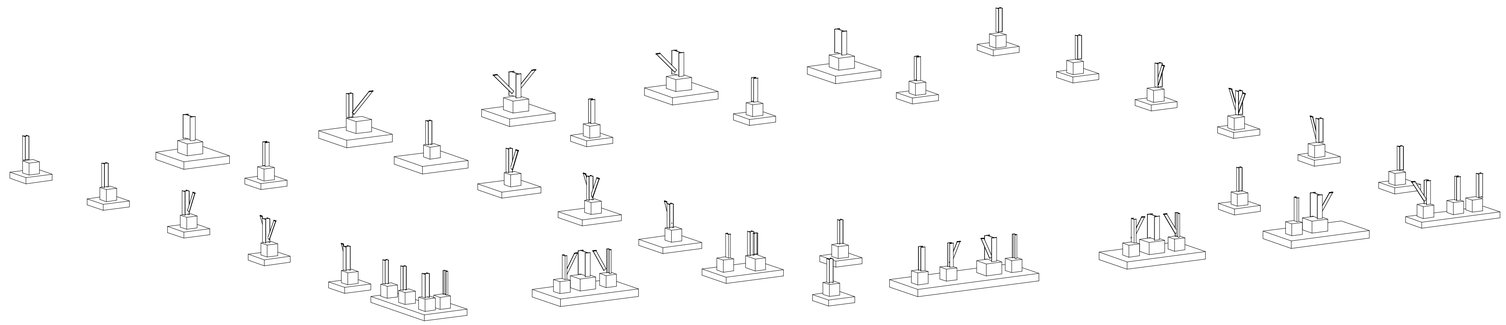

3D

Fundatie renvooi:

Peilhoogten:
b.k. poer = 580-
b.k. stiep = 180-
b.k. betonvloer = peil

Wapening stroken:
t.p.v. alle windverbanden #Ø 8-150 (boven)
onderwapening #Ø 8-150: P1/P6/P9
onderwapening #Ø 10-150: P2/P3/P5/P7/P8

Wapening stiepen:
S1: 8Ø12 bgls Ø8-200
S2: 12Ø12 bgls Ø8-200
S3: 10Ø12 bgls Ø8-200

Merk:	Afmeting:
P1	1000x1000x200mm
P2	1500x1500x200mm
P3	1750x1750x250mm
P4	vervallen
P5	3000x1750x250mm
P6	3000x1000x200mm
P7	4650x1750x250mm
P8	2200x1500x200mm
P9	div. x1000x200mm
S1	400x400x400mm
S2	600x600x400mm
S3	400x600x400mm

Betonvloer renvooi:

BETONVLOER HALLEN:

- EPS150, dik 120mm (RC 3,5);
- betonvloer 180mm;
- wapening ondernet Ø8-150;
- supportliggers;
- wapening bovennet Ø9-100;

- p.e. folie onder betonvloer;
- p.e. folie als wandbescherming;
- beton C20/25 XC3;
- monliet afgewerkt;
- 2,5 kg kwartsilijtaag mengsel p/m2;
- vlakheidsklasse 5 NEN 2747;
- vloer nabehandeln met curing compound of afdekken met folie.

wijz	datum	get	omschrijving

TEMMINK BOUWPROJEKTEN

Temmink Bouwprojekten BV
Herfordstraat 14, 7418 EX Deventer
Tel: 0570-635104
info@temmink.nl - www.temmink.nl

ABN AMRO: 59.03.64.901
IBAN: NL36 ABNA 059 03 64 901
KvKnr: 38021106
BTWnr: NL8102.79.770.B.01

project	: Nieuwbouw bedrijfshal Hengelo
projectadres	: Varsselseweg 49 te Hengelo (gld)
opdrachtgever	: Enzerink B.V.
projektnr.	: ENZE15002 — blad : O.003
onderdeel	: Fundatie
schaal	: 1:100/1:10 — get. : KKV
datum get.	: 13-01-2016 — formaat : A1

Deze tekening en ontwerp blijven eigendom van Temmink en mogen niet, zonder schriftelijke toestemming gekopieerd en/of aan derden ter inzage worden gegeven noch t.b.v. derden worden gebruikt.