


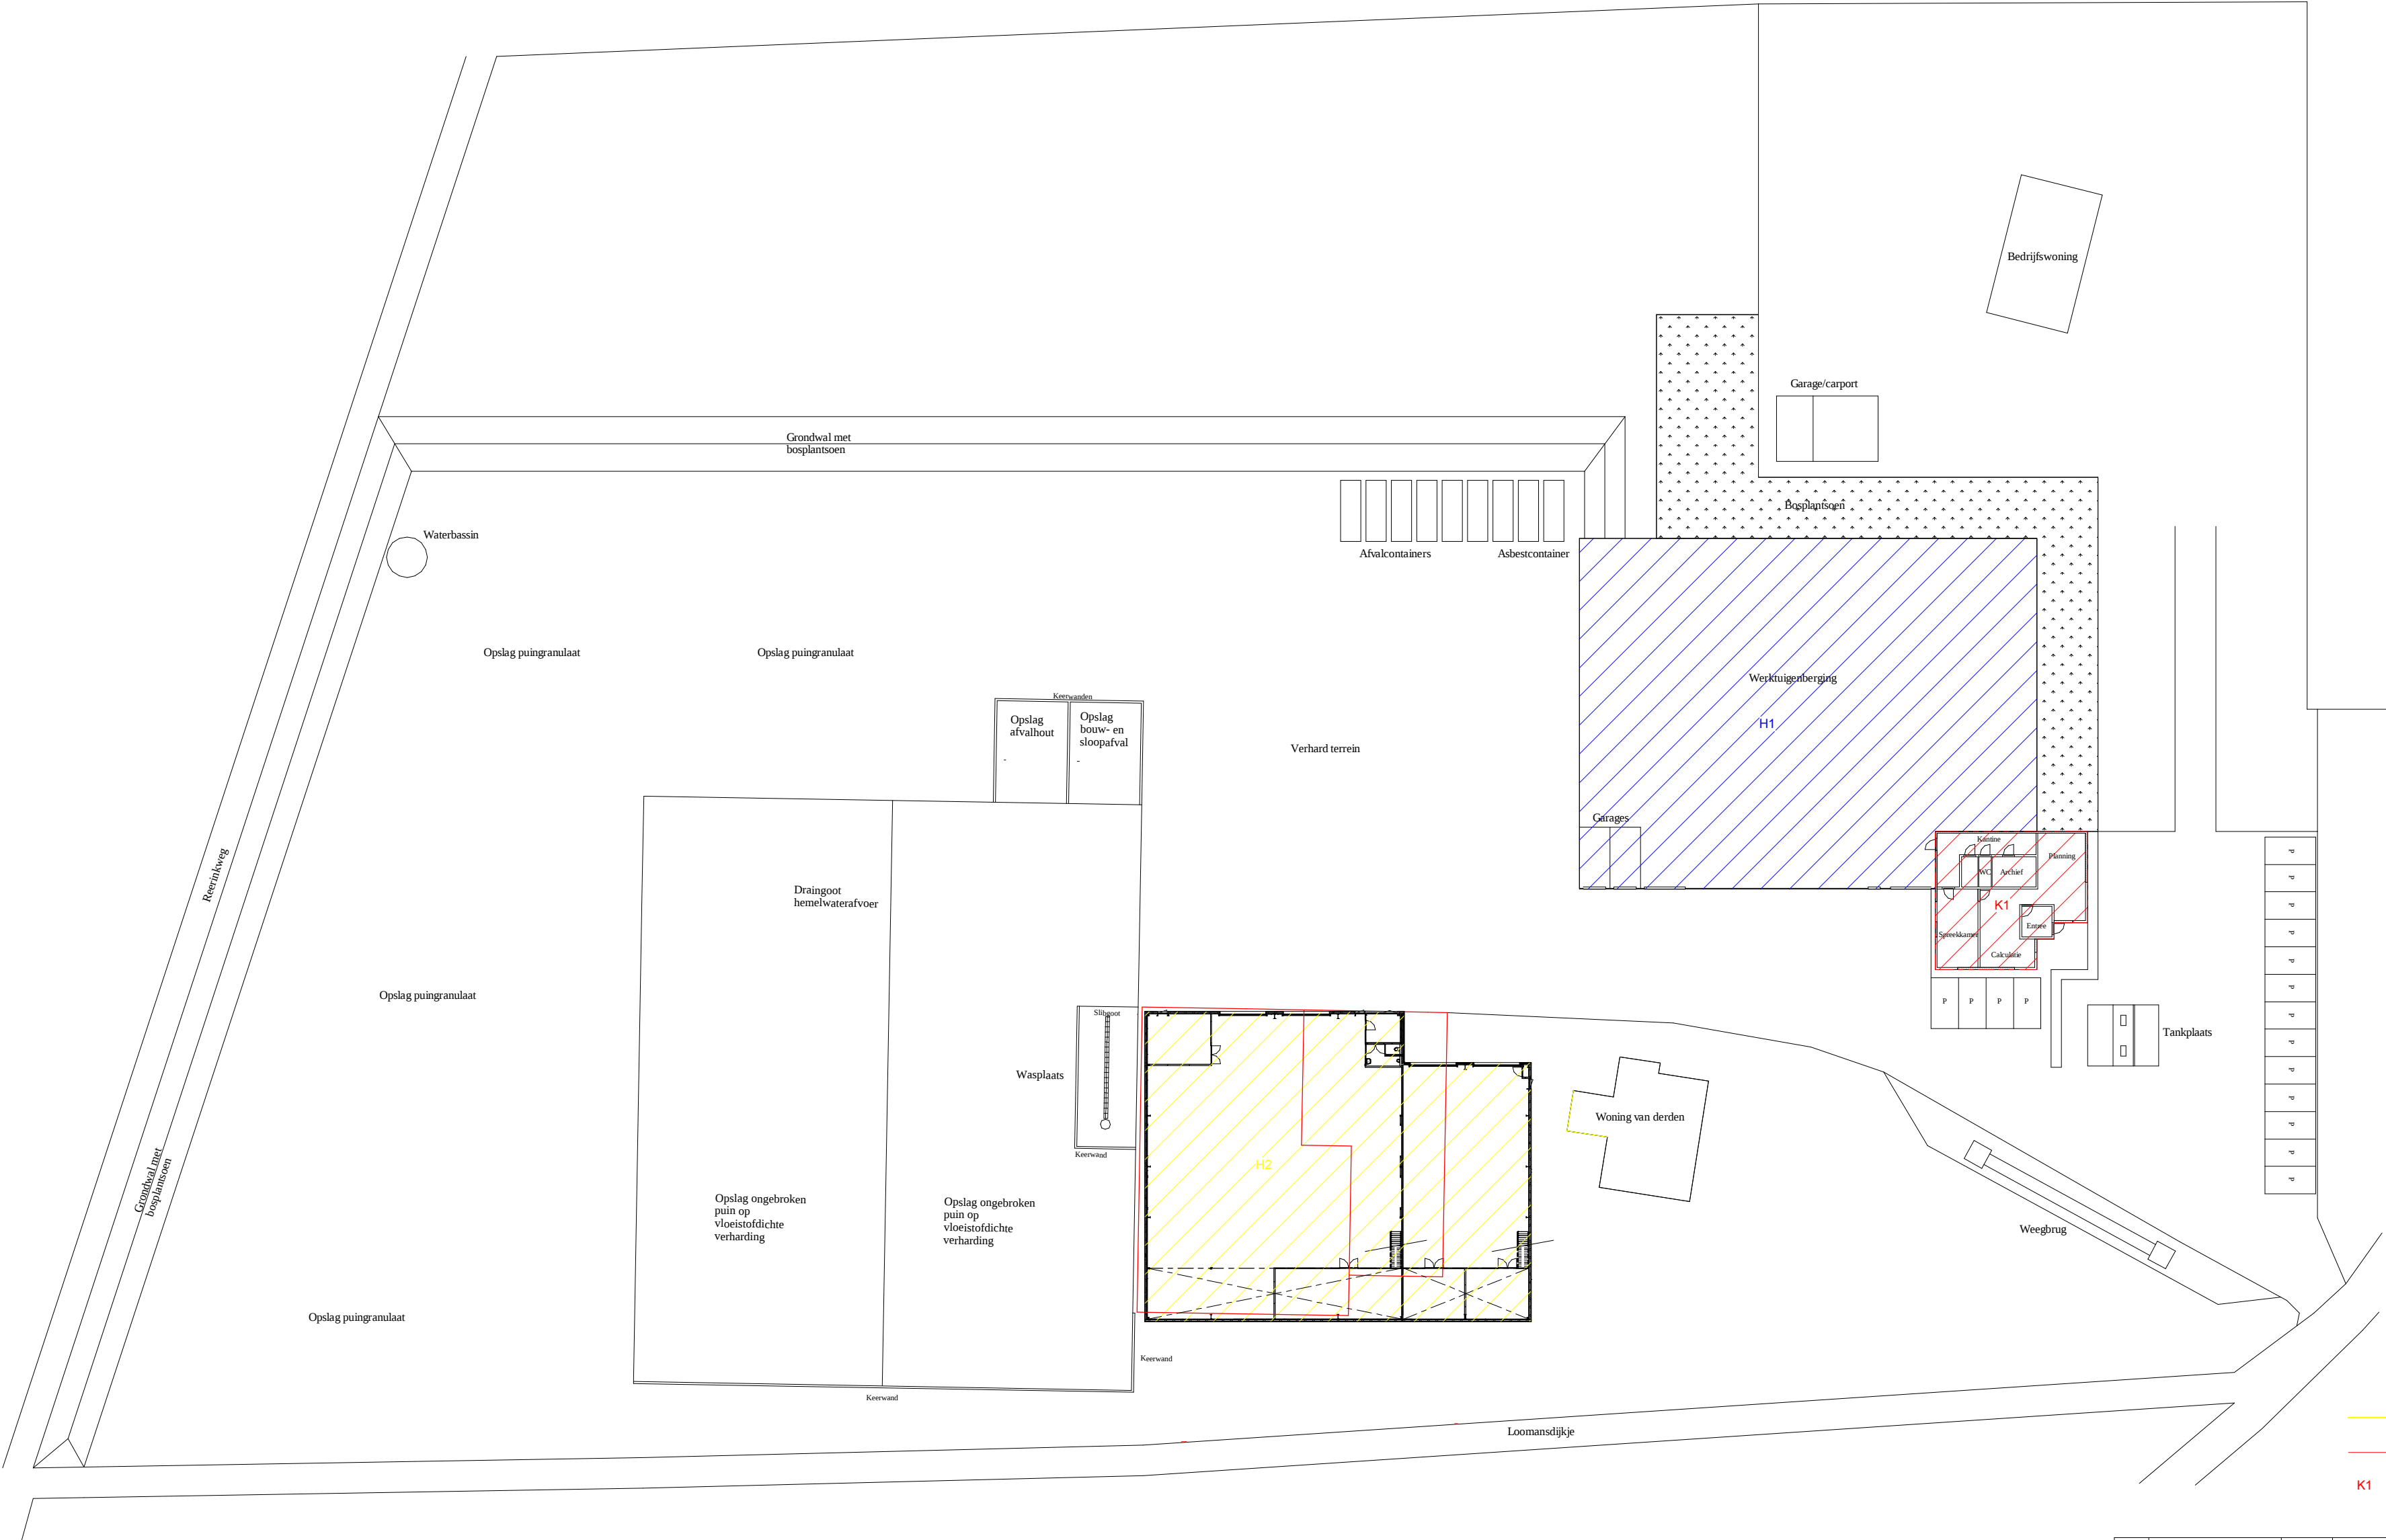

- Gevel woning 30min. BRW.
- Bebouwingslijn bestaande werkplaats
- K1 Gebouwnummers t.b.v. oppervlakten

Oppervlakten nieuwe situatie:

H2	- nieuw te bouwen hal	:	1096,5 m2
H1	- werktuigberging bestaand	:	1492,2 m2
H1	- kantoor bestaand	:	183,7 m2
	- te slopen bebouwing	:	863,2 m2
TOTALE BEBOUWING NIEUWE SITUATIE		:	2772,4 m2
TOTALE BEBOUWING BESTAANDE SITUATIE		:	2539,1 m2
TOEGESTANE BEBOUWING		:	2959 m2

Temmink Bouwprojecten BV
Herfordstraat 14, 7418 EX Deventer
Tel: 0570-635104
info@temmink.nl - www.temmink.nl

ABN AMRO: 59.03.64.901
IBAN: NL36 ABNA 059 03 64 901
KvKnr: 39021106
BTWnr: NL8102.79.770.B.01

wijz	datum	get	omschrijving
project	Nieuwbouw bedrijfshal Hengelo		
projectadres	Varsselseweg 49 te Hengelo (gld)		
opdrachtgever	Enzerink B.V.		
projektnr.	ENZE15002	blad	O.001A
onderdeel	Oppervlakten bebouwing		
schaal	1:500	get.	KKV
datum get.	04-01-2016	formaat	A2