


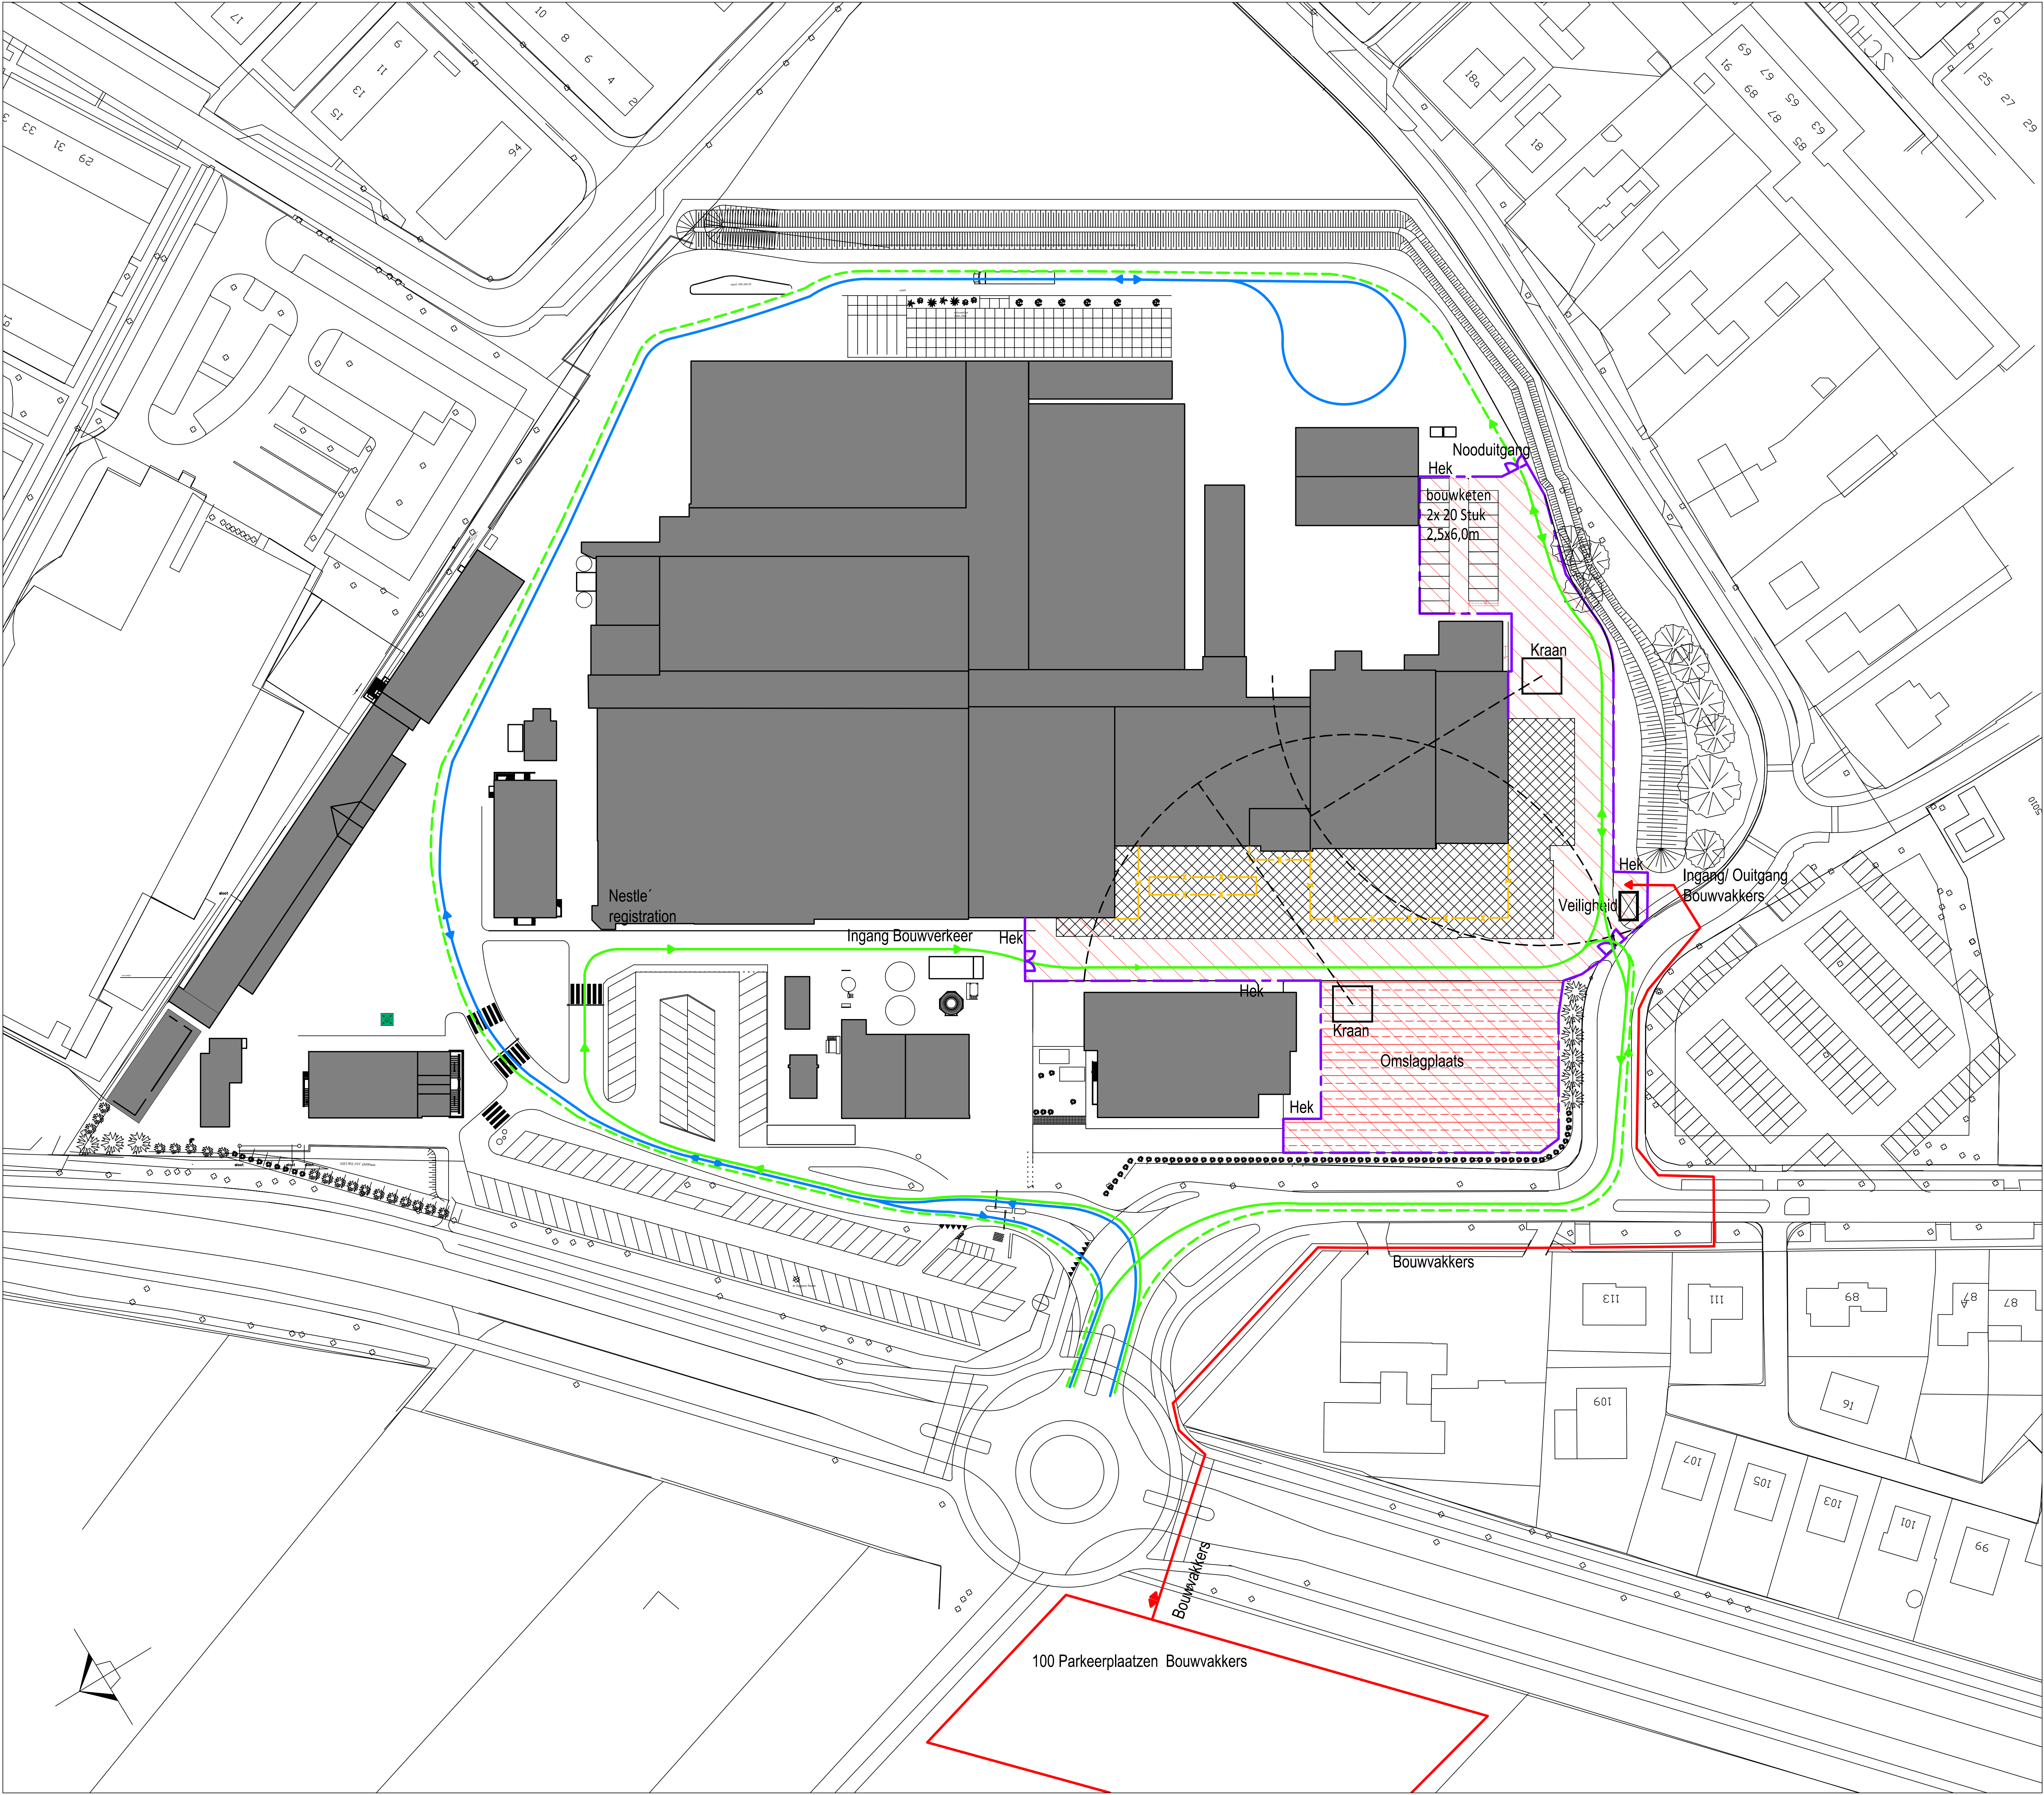

- Bouwplaatsinrichting
- Omslagplaats
- Hek
- Te slopen
- Nieuw Gebouw
- Bouwvakkers
- Fabrieksverkeer
- Bouwverkeer alleen bij storting
- Bouwverkeer



Bouwplaatsinrichting

Bouwplaatsinrichting

Nestlé Nederland B.V.
GOOPL



Bouwaanvraag

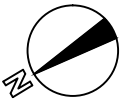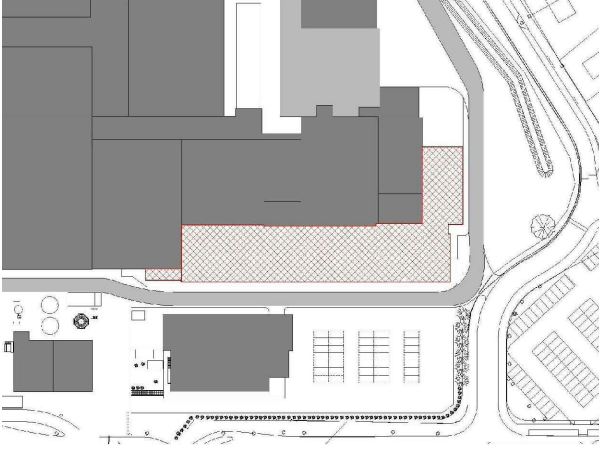

Project:
GOOPL
Laan 10
8071 JC Nunspeet

Opdrachtgever:
Nestlé Nederland B.V.
Laan 10
8071 JC Nunspeet

IE Industrial Engineering München GmbH
Paul-Gerhardt-Allee 48 81245 München
Tel: 089 150934-0 Fax: 089 150934-33

Plan & Ingenieur
HET-KANT

Plan & Ingenieur
HET-KANT
Ingénieur 2
02 30 01 01
Tel: 020 600 00 00
M: +31 (0) 15 43 01 01
www.het-kant.nl

IE Industrial Engineering München GmbH
Paul-Gerhardt-Allee 48 81245 München
Tel: 089 150934-0 Fax: 089 150934-33

GOOPL ENGINEERING

Tekeningnummer: 6792_1203

Datum: 20-09-2015

Gedownload: mfb

Schaal: 1:500

Formaat: L 179 / 10 843