


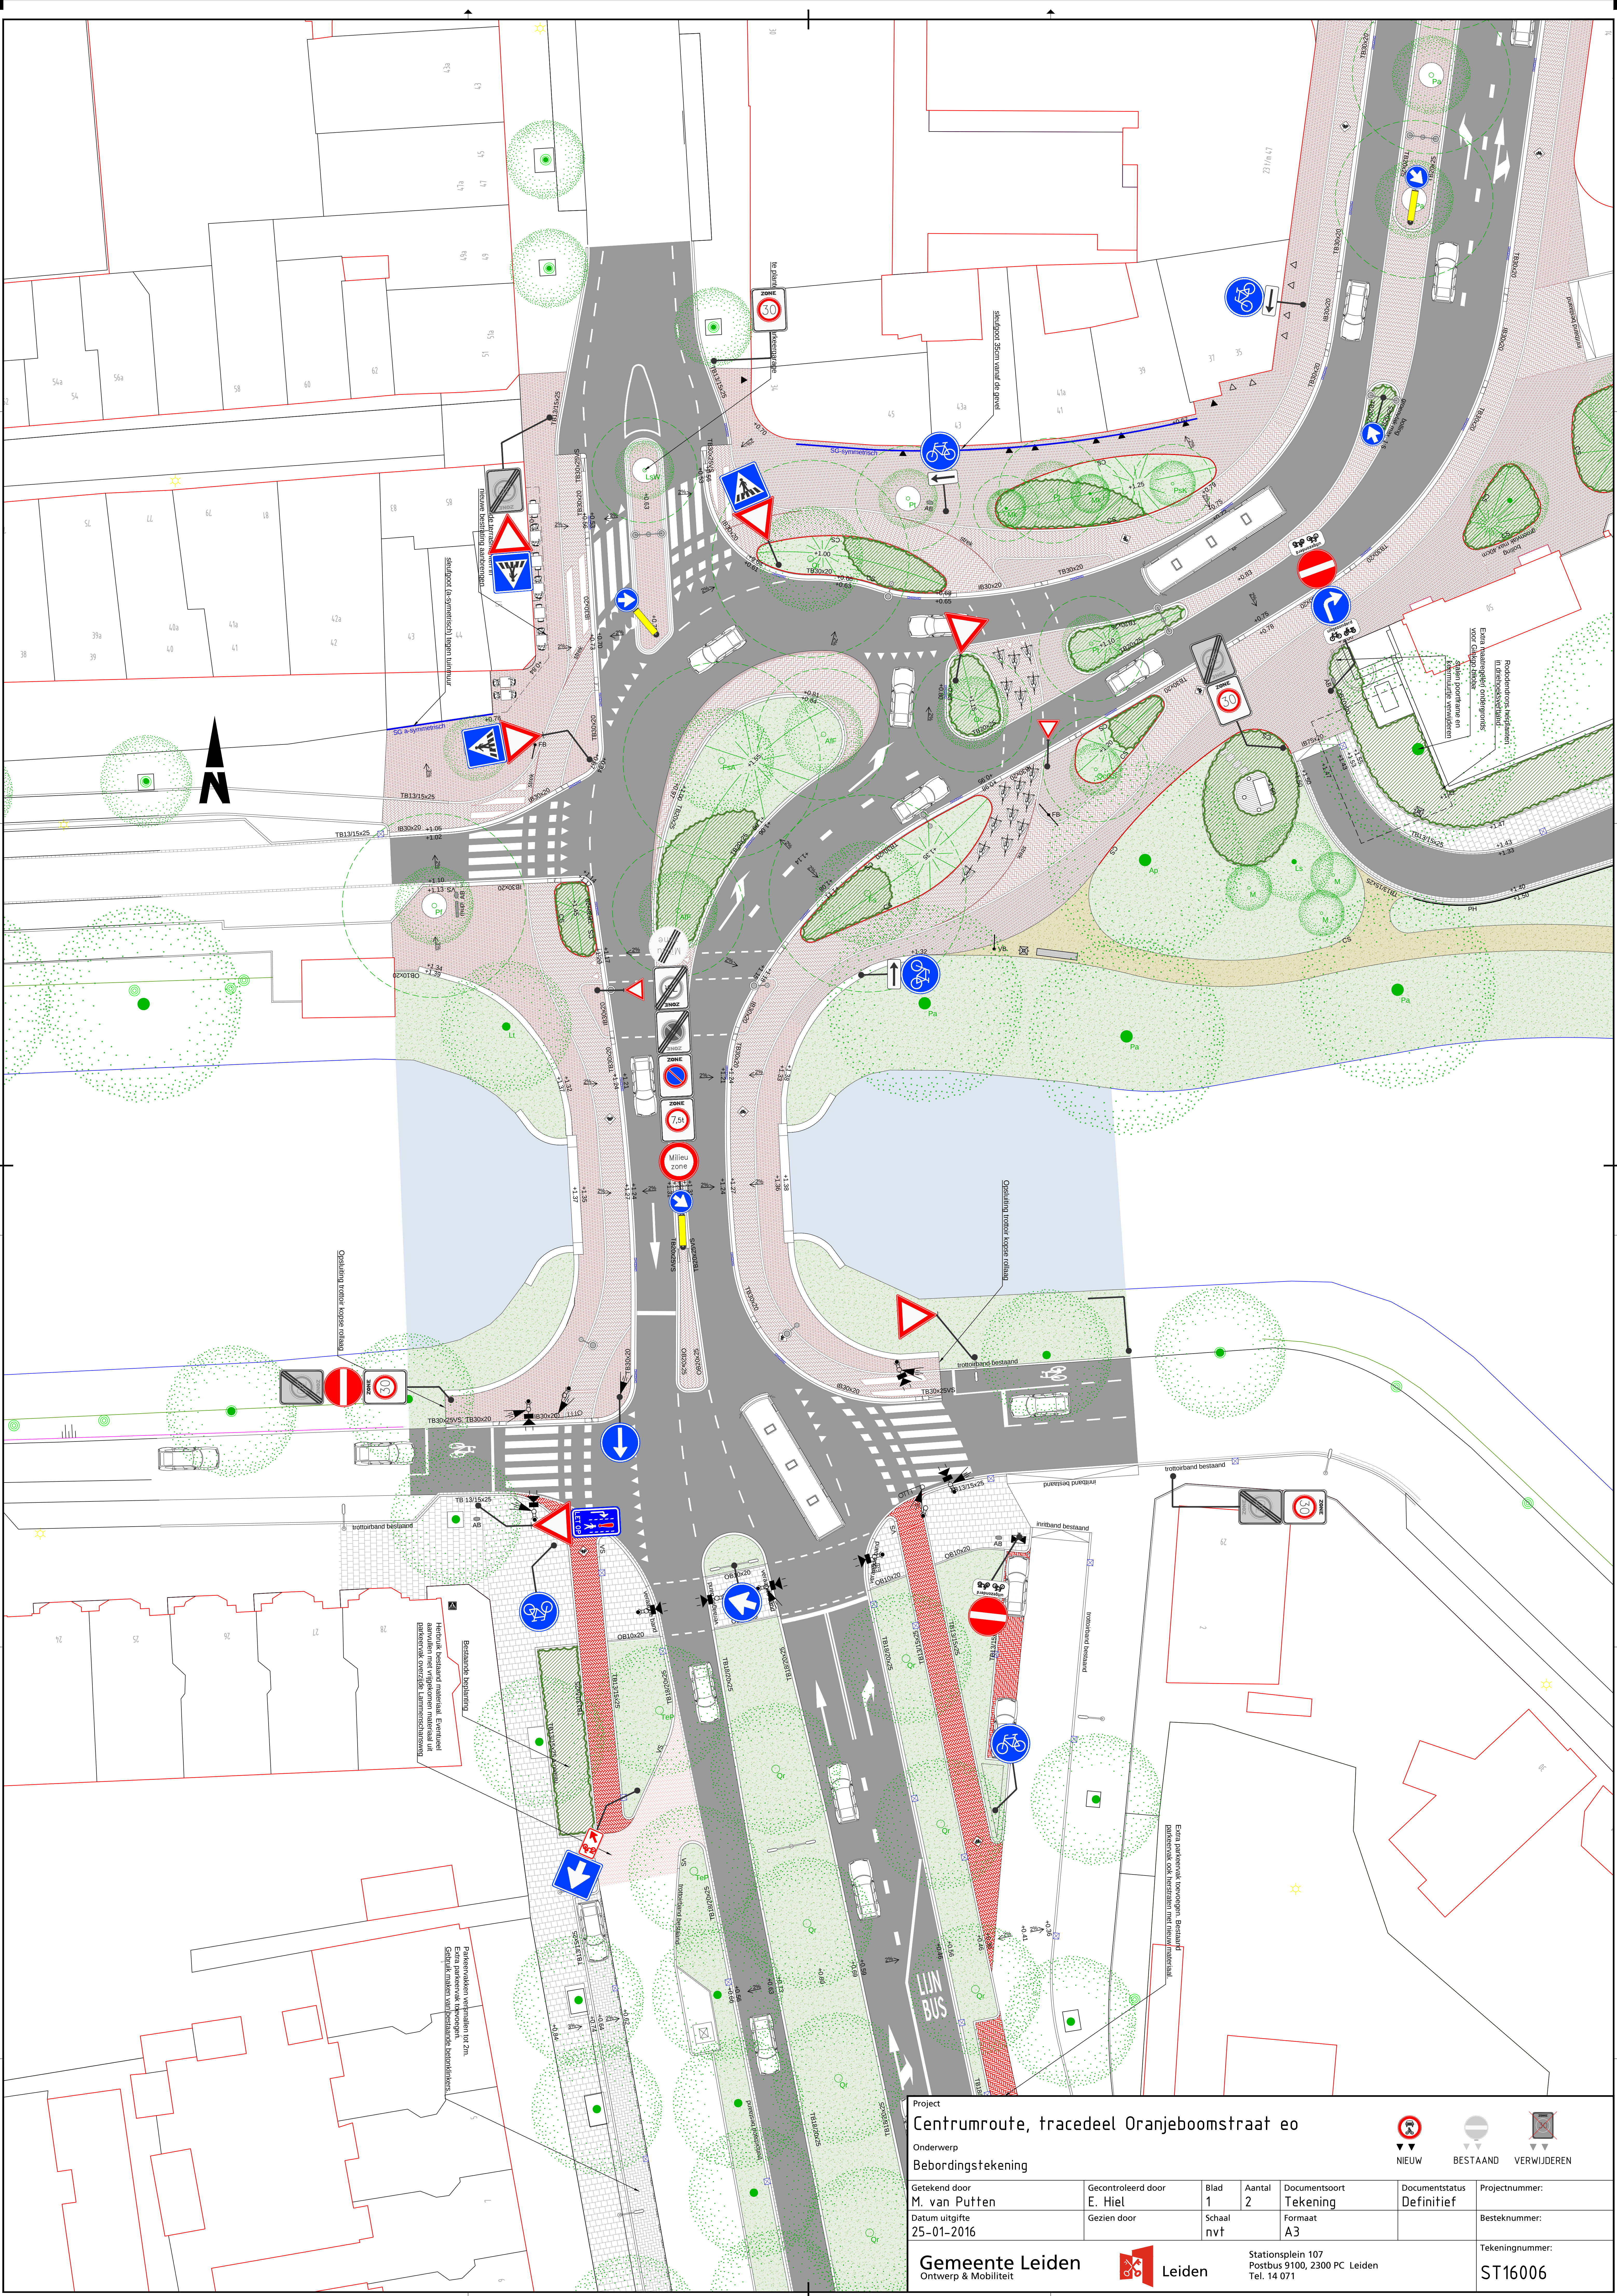

Project

Centrumroute, tracedeel Oranjeboomstraat eo

Onderwerp

Bebordingstekening

Getekend door

M. van Putten

Gecontroleerd door

E. Hiel

Datum uitgifte

25-01-2016

Gezien door

Blad

1

Aantal

2

Documentsoort

Tekening

Schaal

nvt

Formaat

A3

Documentstatus

Definitief

Projectnummer:

Besteknummer:

Tekeningnummer:

ST16006

NIEUW

BESTAAND

VERWIJDEREN

Gemeente Leiden

Ontwerp & Mobiliteit

Leiden

Stationsplein 107

Postbus 9100, 2300 PC Leiden

Tel. 14 071