


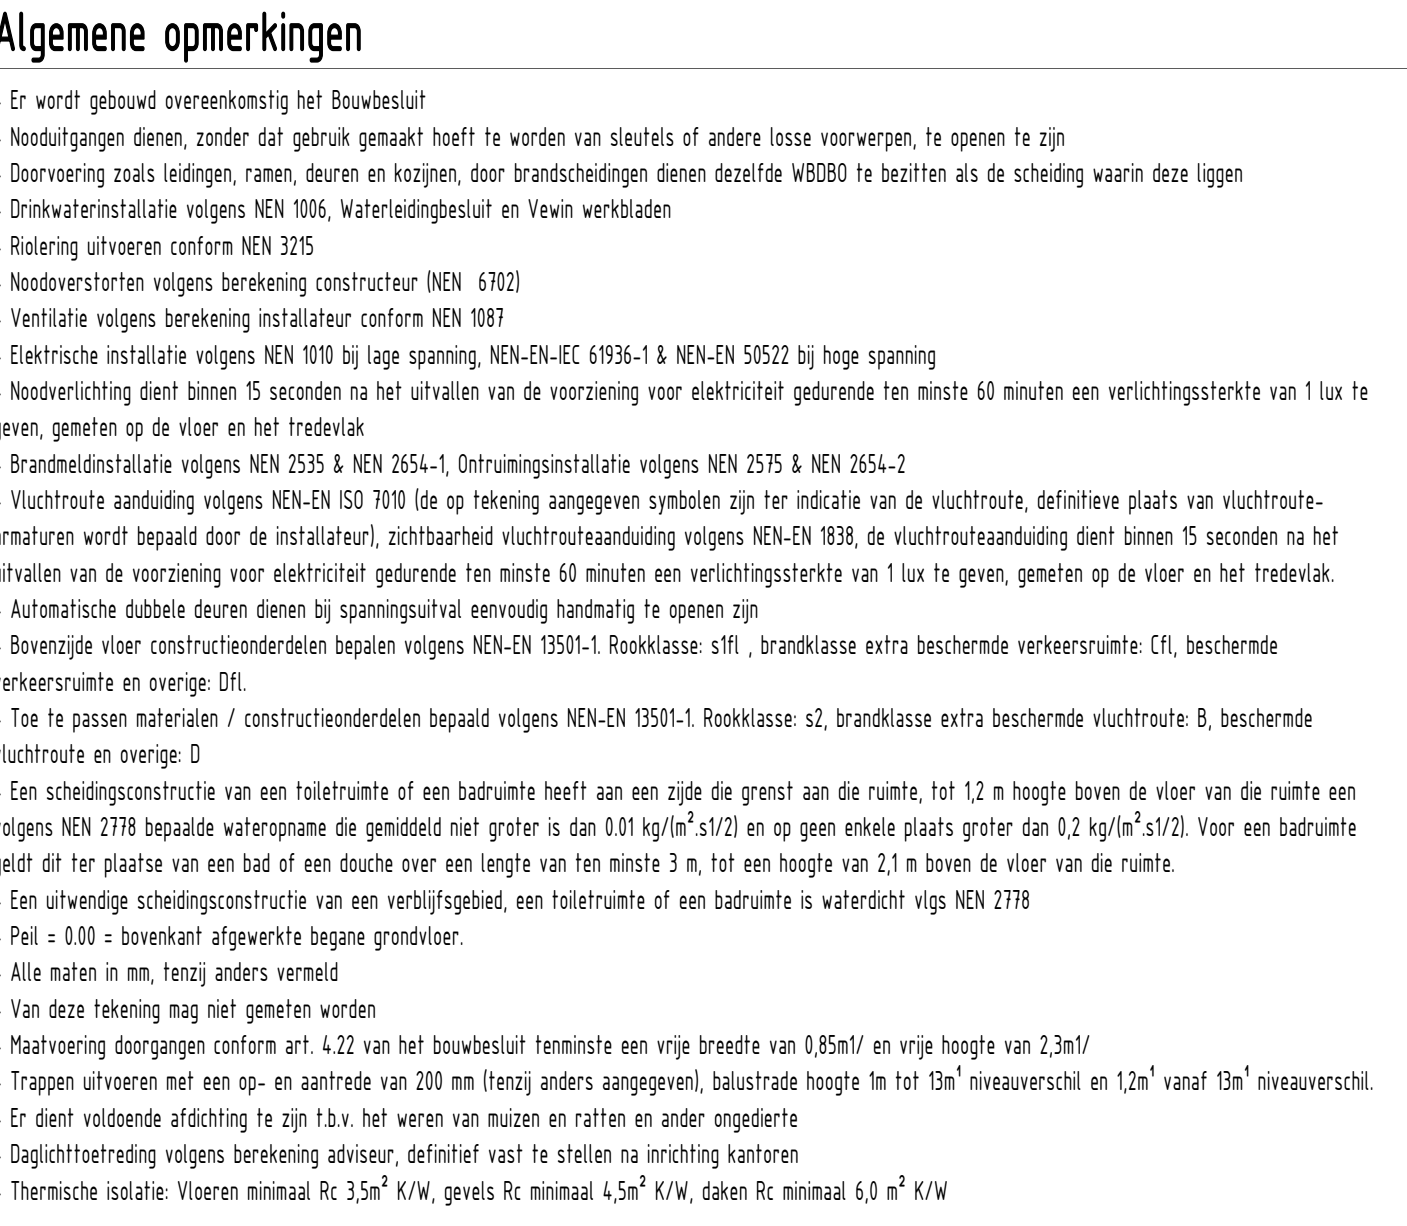

Renvooi

	beten in het werk gestort		metaal-stud wand
	prefab beton		laagspanning verdeklrining
	kalkeidranden		HVAC verwarming, ventilatie en koeling installaties
	soundclapaneel binnenwand		zie document milieus aanvraag

Renovoi brandveiligheid	

Algemeen: aan weersijden van de firescreen tussen 0,5 en 2,5m dient een rookmelder geplaatst te zijn t.b.v. aansturing

Renvooi

sterkte bij brand draagconstructie = 90 min

	doorsnede nieuw gebouw
	bestaand gebouw
	EI60 = muur - brandwerendheid 60min
	EW60 = deur - brandwerendheid 60min
	air change rate / Luchtwisselingen per uur



Doodlopende einden zullen worden voorzien conform de bepalingen uit artikel 6.20 lid 5

Plattegrond 2de
verdieping +9.40

Nestlé Nederland B.V.
GOOPL



Bouwaanvraag
Revisie 28-08-2015

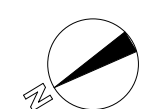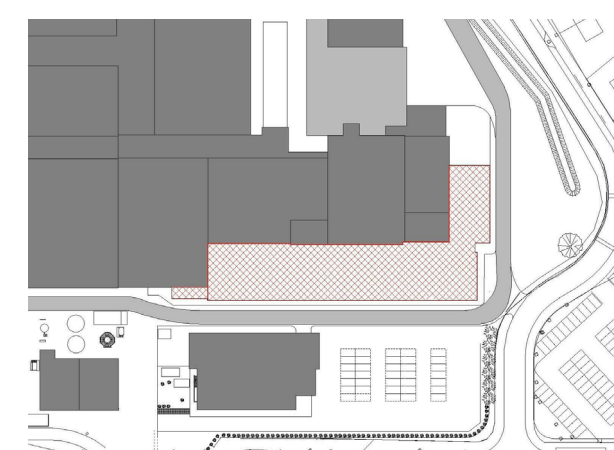

Tekeningsnummer 6792 1214

Date: 20-03-2016

Gefasend: _____ m/m/m/s/bu

Schritt: 1 : 100

For usage:	140570.841
------------	------------

IE Industrial Engineering München GmbH
Paul-Greifarth-Str. 28 81545 München

Tel. 069 / 820830-0 - Fax 069 / 920830-33
15000

FOOD
ENGINEERING
