


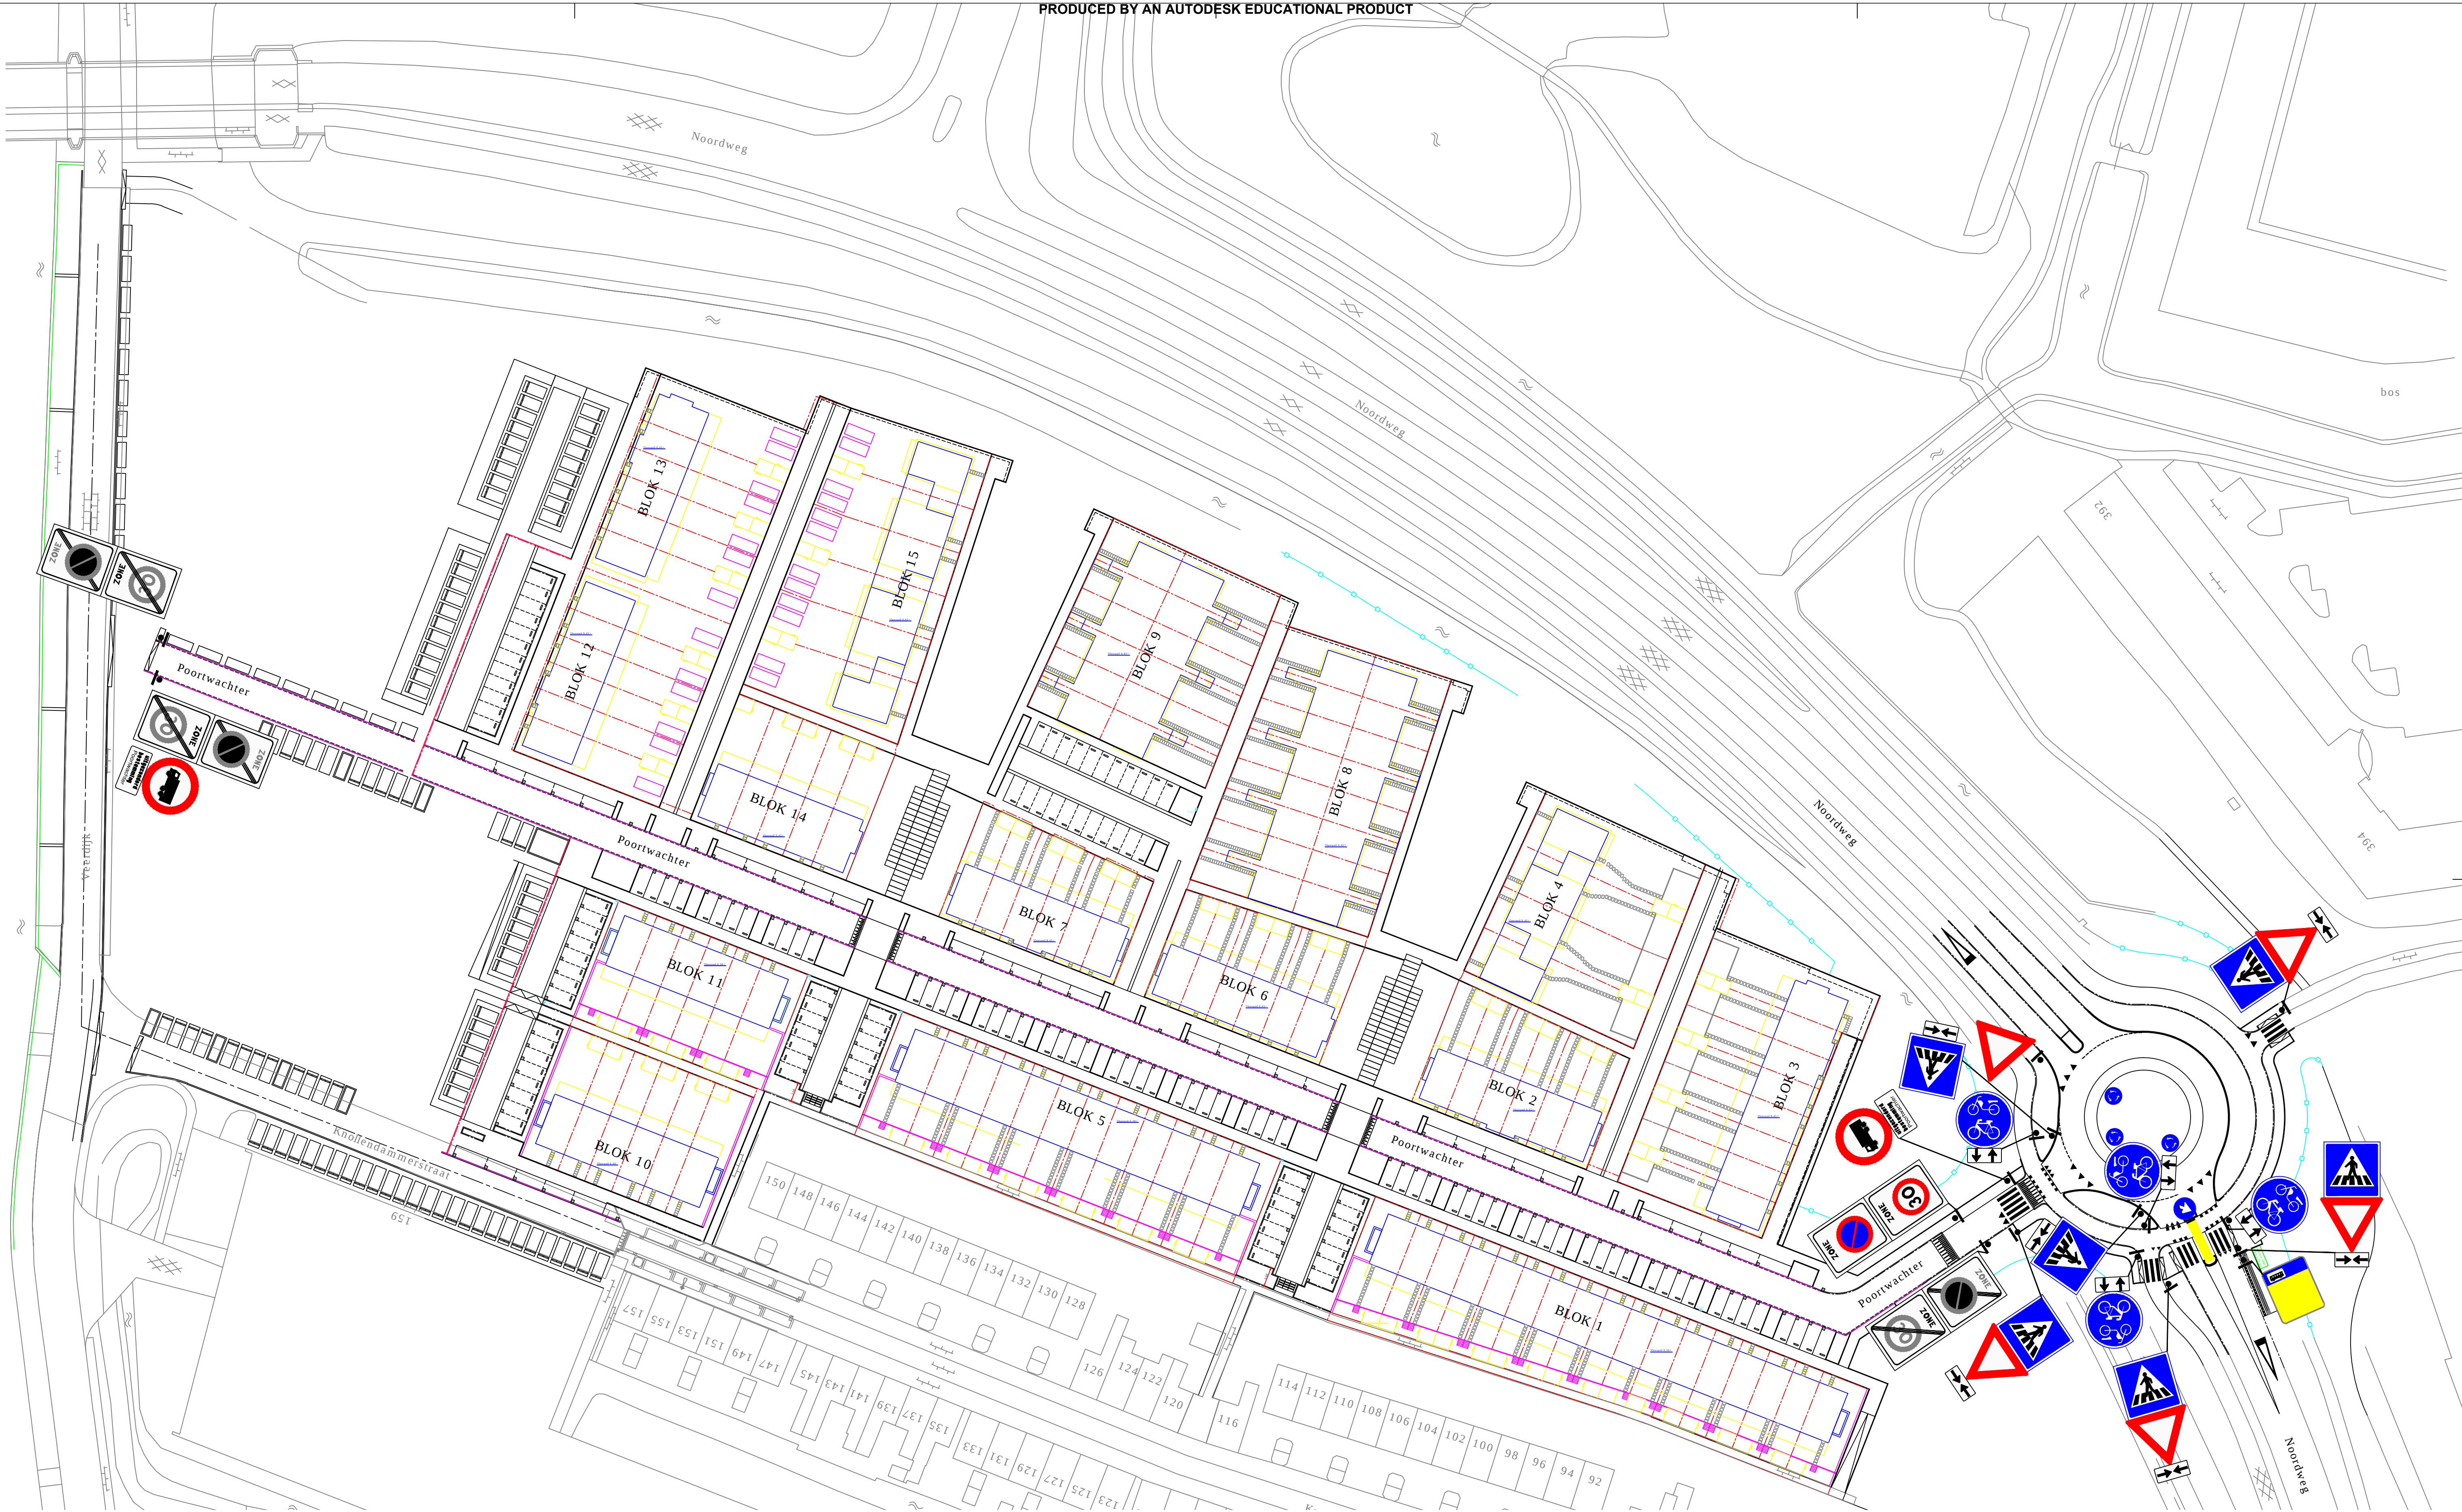

VERKLARING BEBORDING:

ZONE

ZONE

ZONE

ZONE

BEGIN EN EINDE PARKEERVERBODSZONE

BEGIN EN EINDE 30 KM-ZONE

uitgezonderd bestemming

VRACHTWAGENVERBOD
UITGEZONDERD POORTWACHTER

VERPLICHT (BROM)FIETSPAD

ONDERBORD - PIJLBORD TEGENLIJJERS

VERLEEN VOORRANG AAN BESTUURERS OP DE KRUISENDE WEG

VOETGANGERSOVERSTEEKPLAATS

BUSHALTE

GEBOD VOOR ALLE BESTUURERS HET BORD VOORBIJ TE GAAN AAN DE ZIJDE DIE DE PIJL AANGEEFT

ROTONDE; VERPLICHTE RIJRICHTING

Gemeente Wormerland Gebied en Wijkzaken		SCHAAL : -	GEWIJZIGD D.D.:
Koetserstraat 3 1531NX WORMER tel. 075-6512100 fax. 075-6512244		DATUM : 02-02-2016	A 02-02-2016
Tekening behorende bij verkeersbesluit Wormervelden inclusief rotonde Noordweg		GET. : MLE	B
		GEZ. : -	C
		FORM. : A1	
		BESTEK : -	
		TEK. NR. : VKB 2016-002	
		BLAD NR. : 1/1	