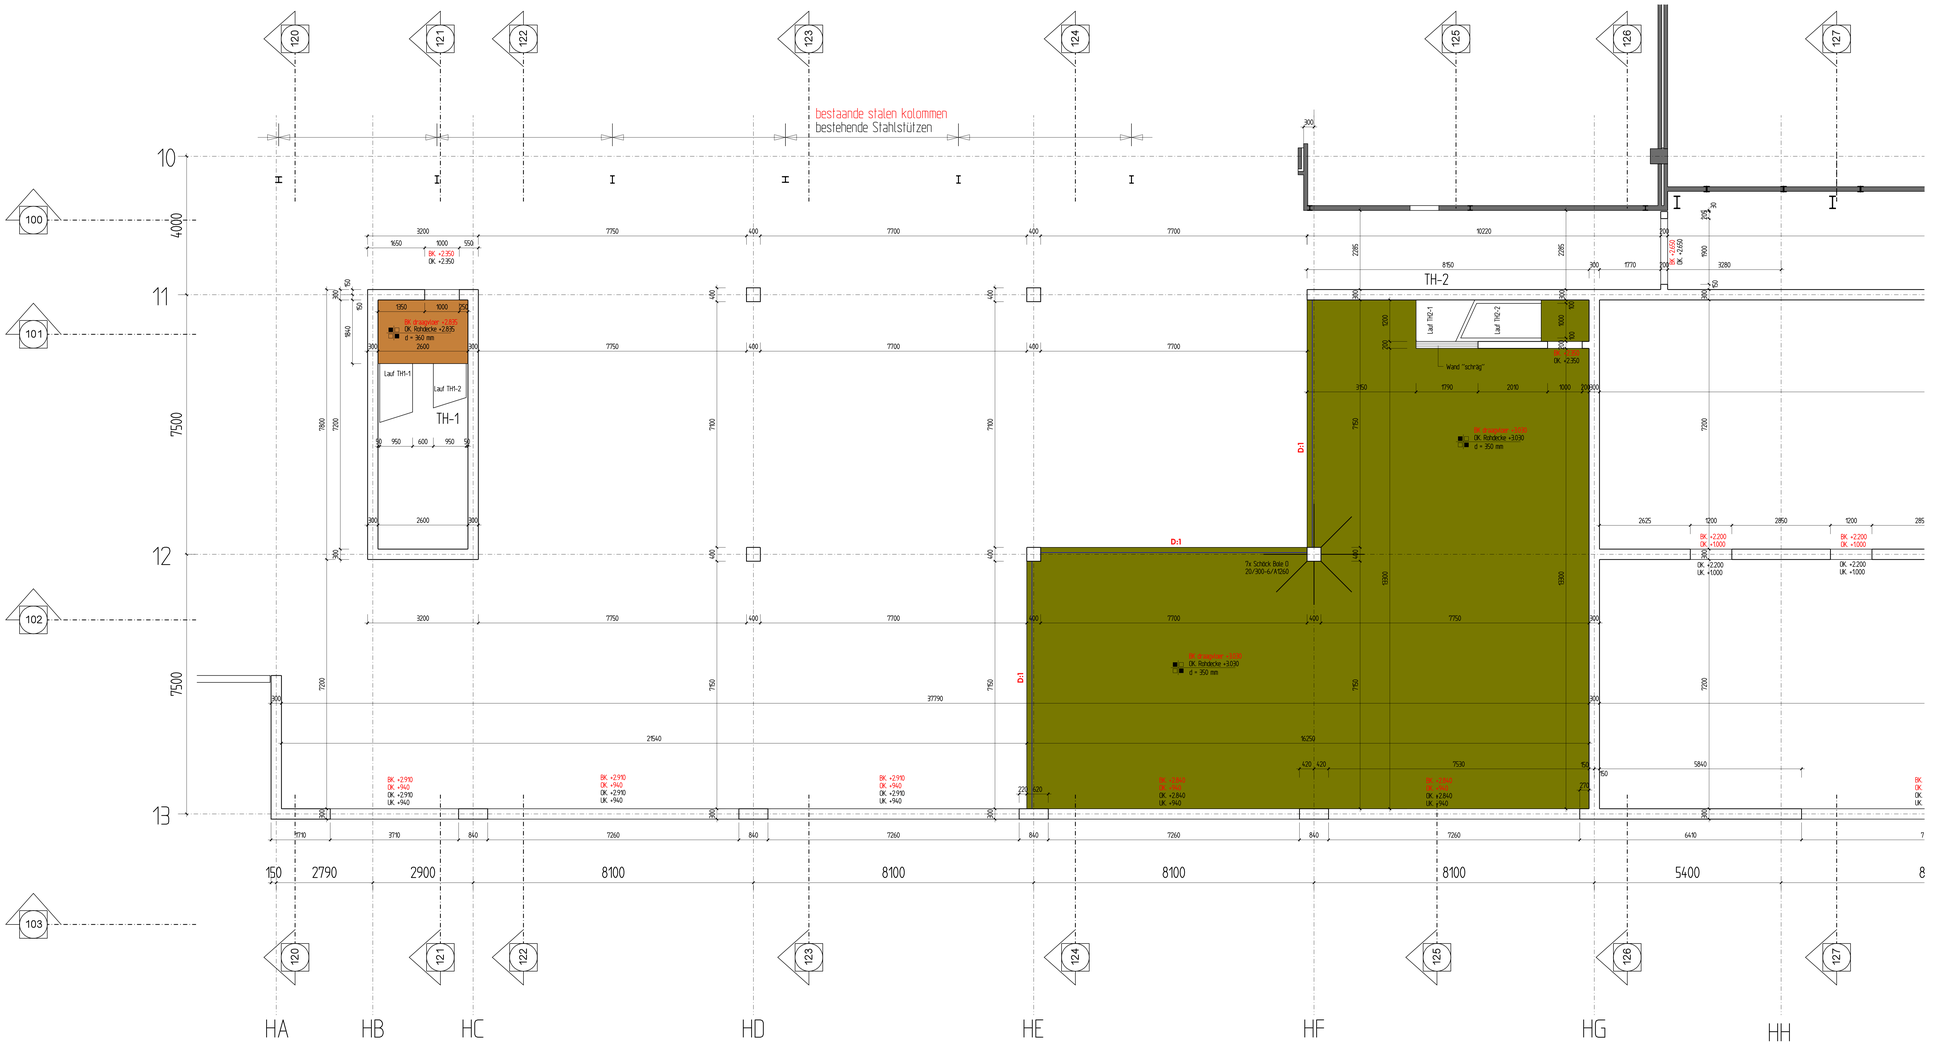

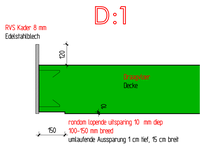

Beton volgens EUROCODE 2

De bepalingen in NEN-EN 1992-1-1:2011 betreffend nabehandeling, verhardingstijden, enz. en de betontechnische maatregelen betreffend beperking van temperatuur-en krimpscheuren tijdens de uitvoering moeten nauwlettend worden opgevolg

Algemene gegevens:

Peil = bovenkant afgewerkte begane grondvloer = 6300 + NAP

Ontwerp levensduur:50 jaarBeton volgens EUROCODE 2

Gevolgklasse:CC2

Windgebied:III

Terreincategorie:II onbebouwd

Gebouw:gesloten

Hoofddraag constructie (WBDBO) weerstand tegen branddoorslag en overslag 60 minuten.

Beton: sterkteklasse C30/37 (NEN-EN 1992-1-1:2011)

Prefab betonnen trappen en bordessen: C45/55, Milieuklasse: XC1

Belastingen: zie apart dokument SLP

Verdere gegevens zie bestek

Alle afmetingen moeten gecontroleerd worden

Index	Datum	Konstr.
F		
E		
D		
C		
B	-	-
A	-	-

Aanwijzingen

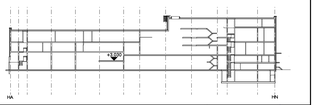

Bauherr

Nestlé Nederland B.V.
GOOPL

Nestlé Nederland B.V.
Laan 10
8071 JC Nunspeet

Overzicht

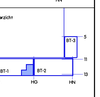

Inhalt: Constructieplan
Niveau +3.030

Plan-Nr. TS-005

Index -

Architekt: B. Industrial Engineering Nicolas Gabler
Ruf-Gerhardt-Allee 10 81245 München
Tel. 089/82931910 Fax 089/82931911

Konstr.	Datum	Schaal	Formaat	Projekt-Nummer
BOPP	10.07.2018	1:50	1x1Tabel	14-2579

SLP INGENIEURBÜRO FÜR TRAGWERKSPLANUNG
76185 Karlsruhe, Waldhornerstrasse 19 fon: 0721/854853 • fax: 0721/854360
Internet: www.slp-ingenieurbueroplanung.de E-Mail: info@slp-ingenieurbueroplanung.de