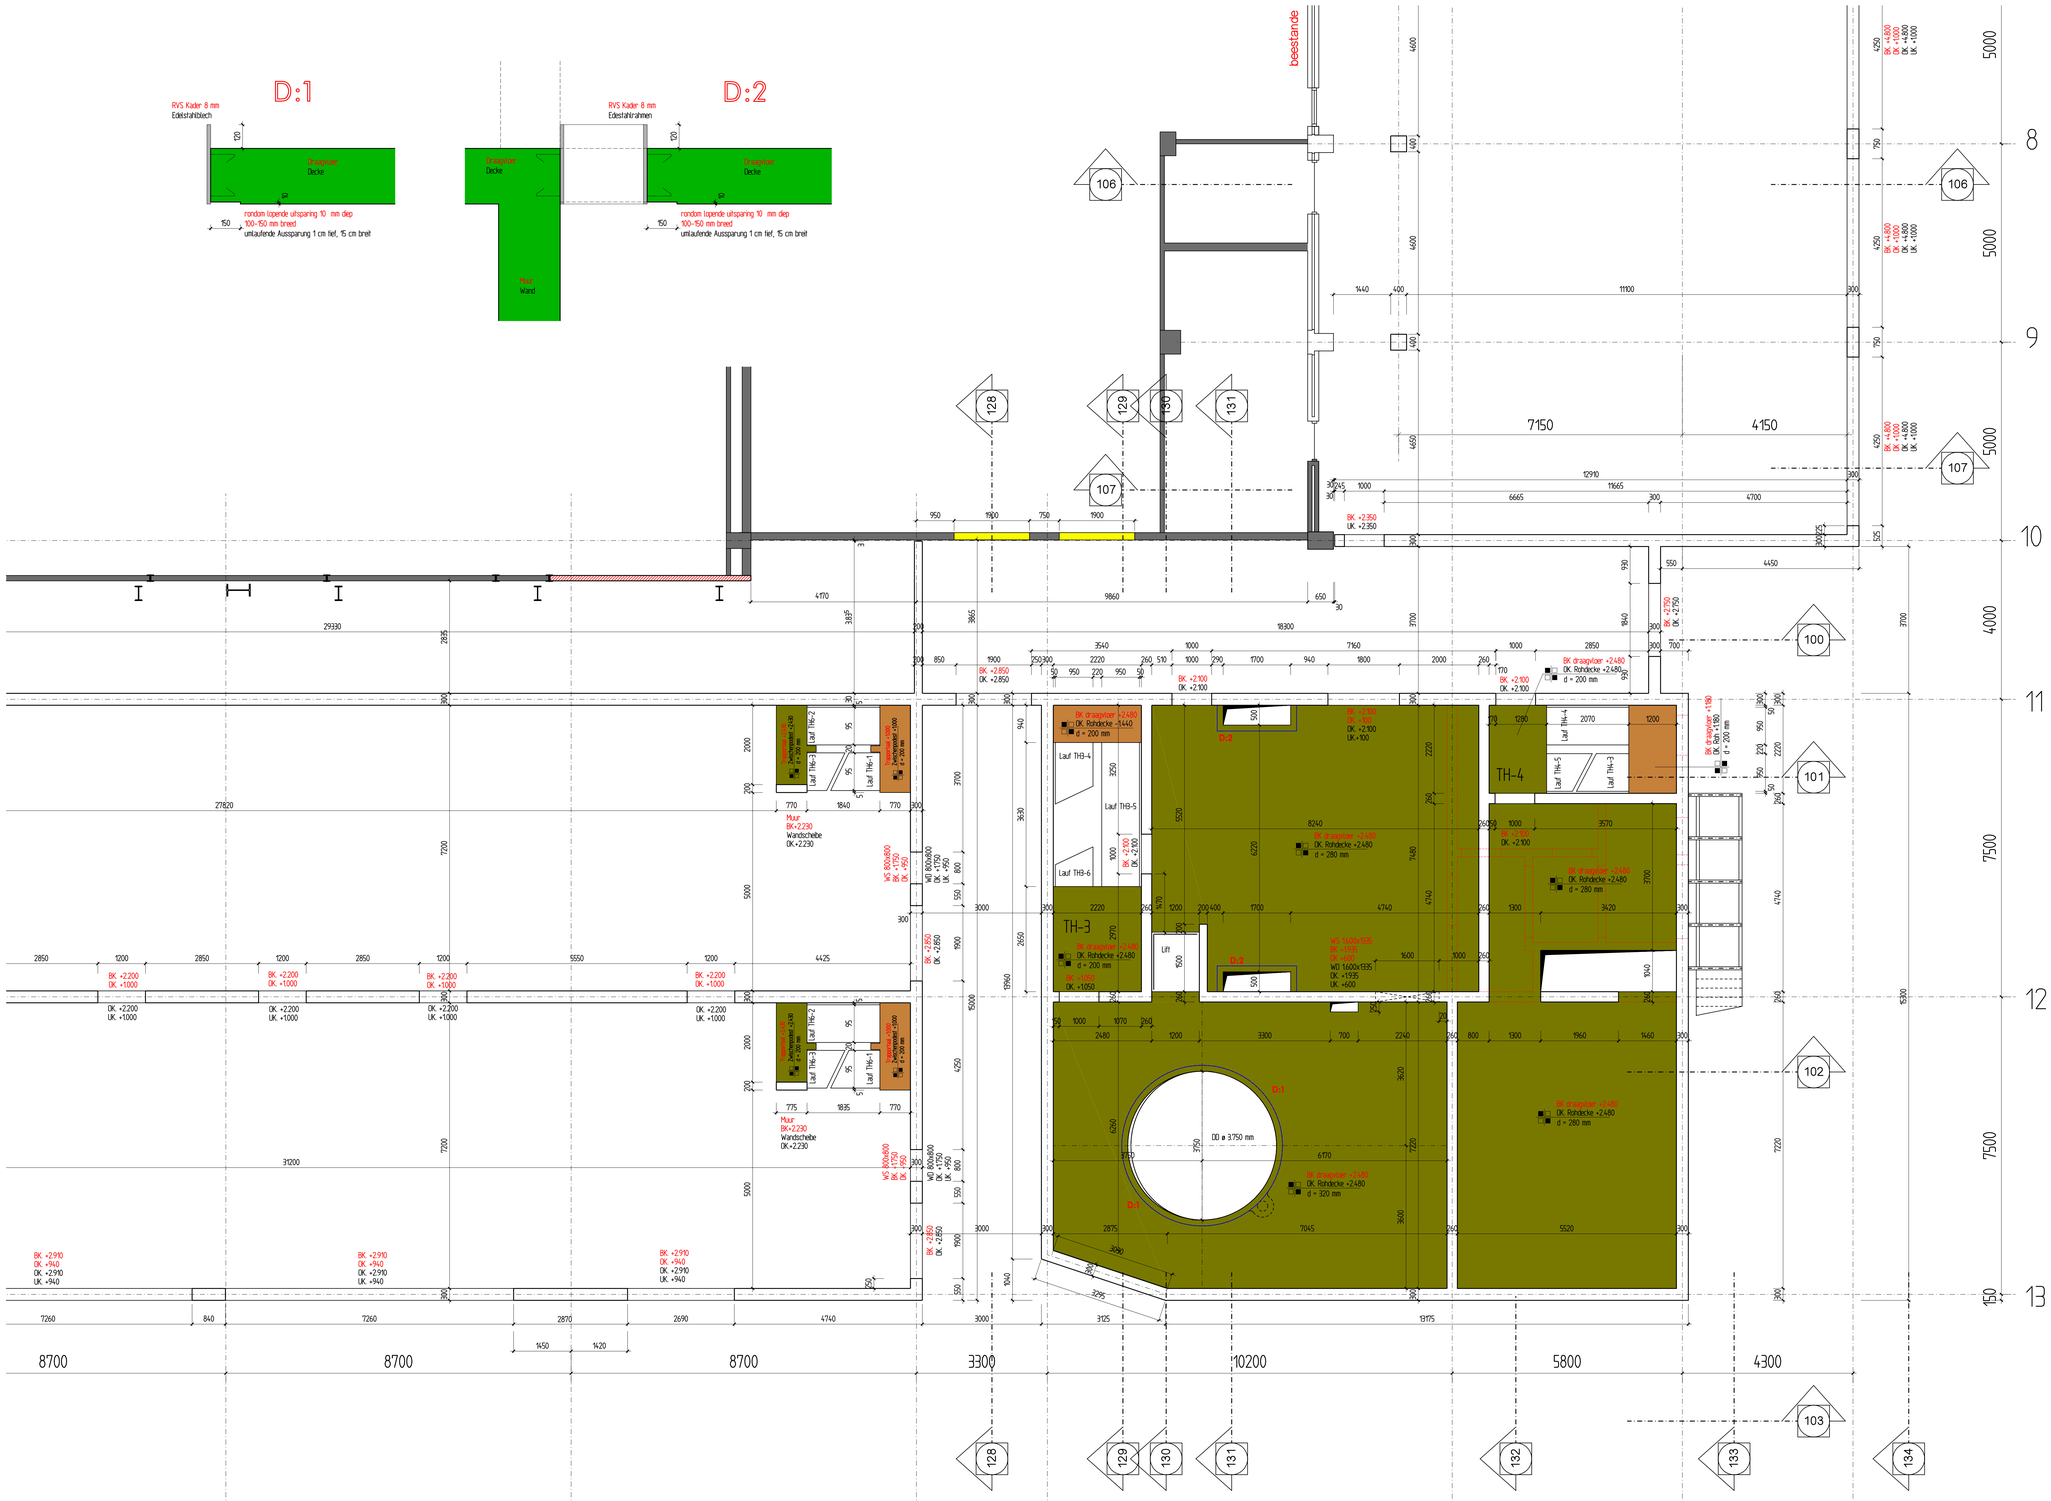

Beton volgens EUROCODE 2

De bepalingen in NEN-EN 1992-1-1:2011 betreffend nabehandeling, verhardingstijden, enz. en de betontechnische maatregelen betreffend beperking van temperatuur-en krimpscheuren tijdens de uitvoering moeten nauwlettend worden opgevolg

Algemene gegevens:

Peil = bovenkant afgewerkte begane grondvloer = 6300 + NAP

Ontwerp levensduur:50 jaarBeton volgens EUROCODE 2

Gevolgklasse:CC2

Windgebied:III

Terreincategorie:II onbebouwd

Gebouw:gesloten

Hoofddraag constructie (WBDBO) weerstand tegen branddoorslag en overslag 60 minuten.

Beton: sterkteklasse C30/37 (NEN-EN 1992-1-1:2011)

Prefab betonnen trappen en bordessen: C45/55, Milieuklasse: XC1

Belastingen: zie apart dokument SLP

Verdere gegevens zie bestek

Alle afmetingen moeten gecontroleerd worden

Index	Datum	Constr.	Aanwijzingen
F			
E			
D			
C			
B	-	-	-
A	-	-	-

Bouwer

Nestlé Nederland B.V.
GOOPL

Nestlé Nederland B.V.
Laan 10
8071 JC Nunspeet

Overzicht

Inhoud: Constructieplan
Niveau +2.480

Architect: E Industrial Engineering München GmbH
Paul Gerhardt-Allee 48 81245 München
Tel. 089/929939-0 Fax 089/929939-33

Constr.	Datum	Schaal	Formaat	Projectnummer
BGPP	10.07.2015	1:50	1.188x841	14-2579

Plannr.: TS-006

Index: -

SLP INGENIEURBÜRO FÜR TRAGWERKSPLANUNG
76185 Karlsruhe, Weinbrennerstrasse 18 Fon: 0721/856853 • Fax: 0721/984360
Internet: www.slp-tragwerksplanung.de E-Mail: slp@slp-tragwerksplanung.de