

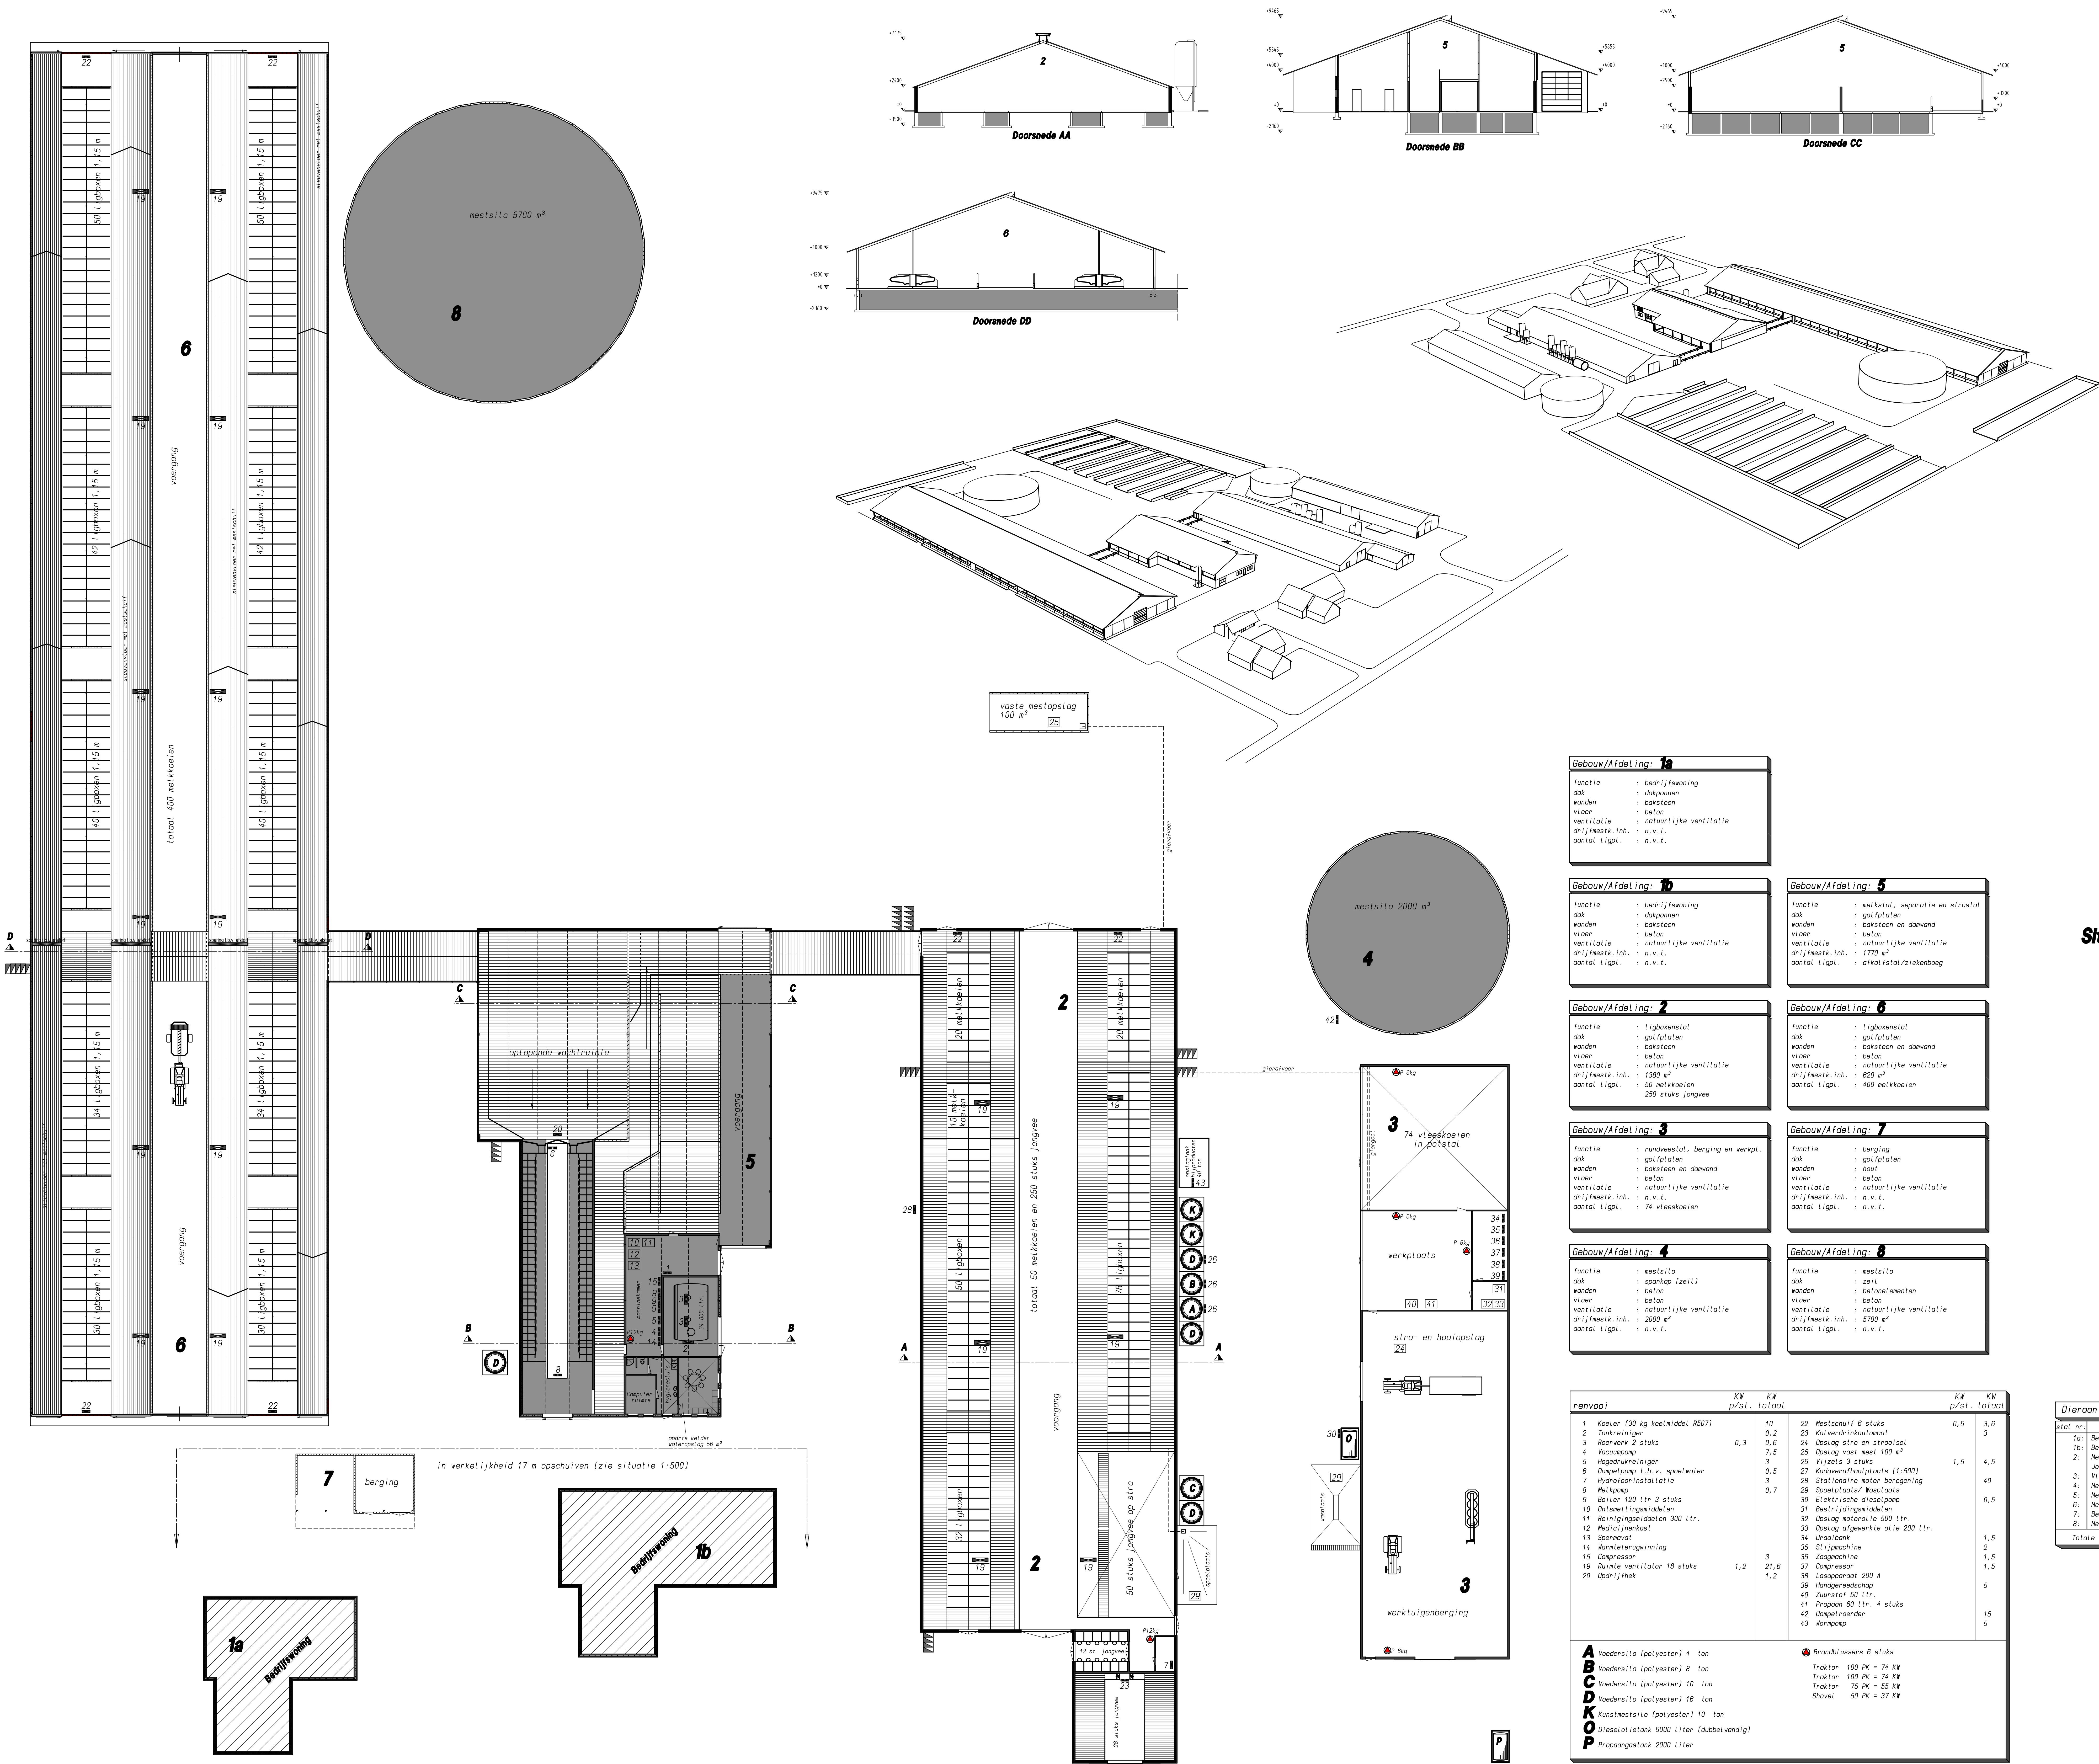


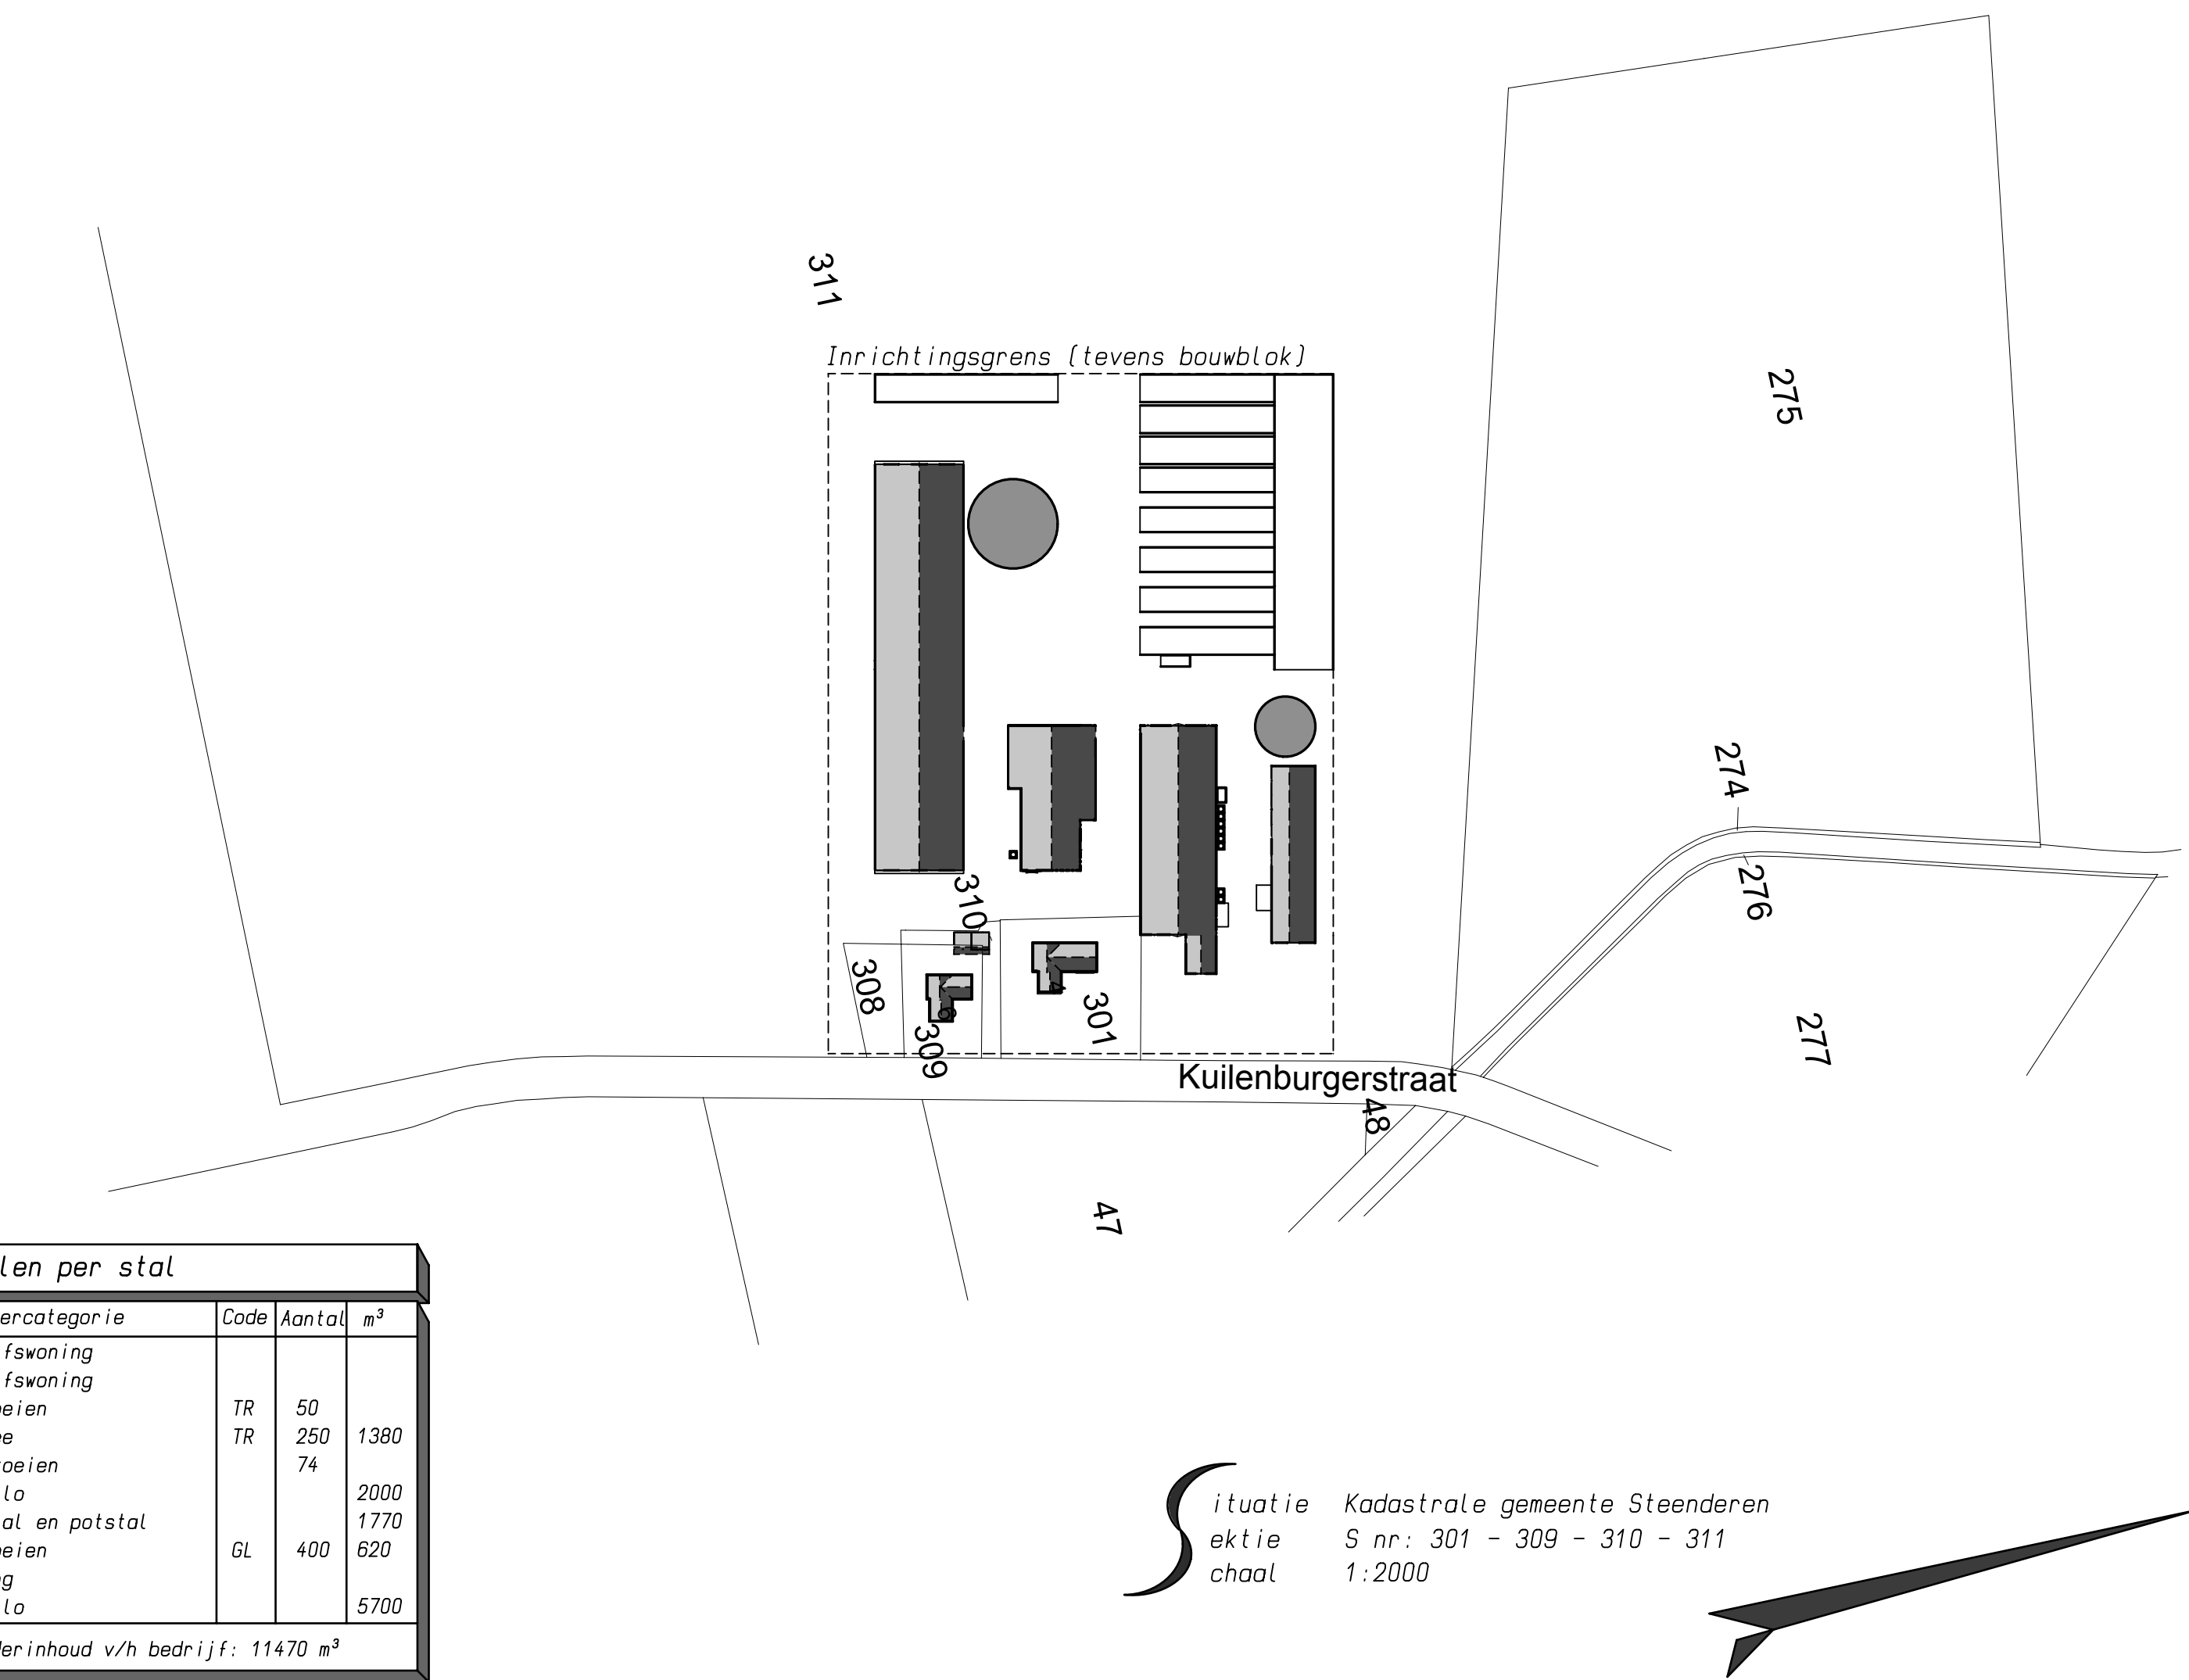

Situatie 1:500

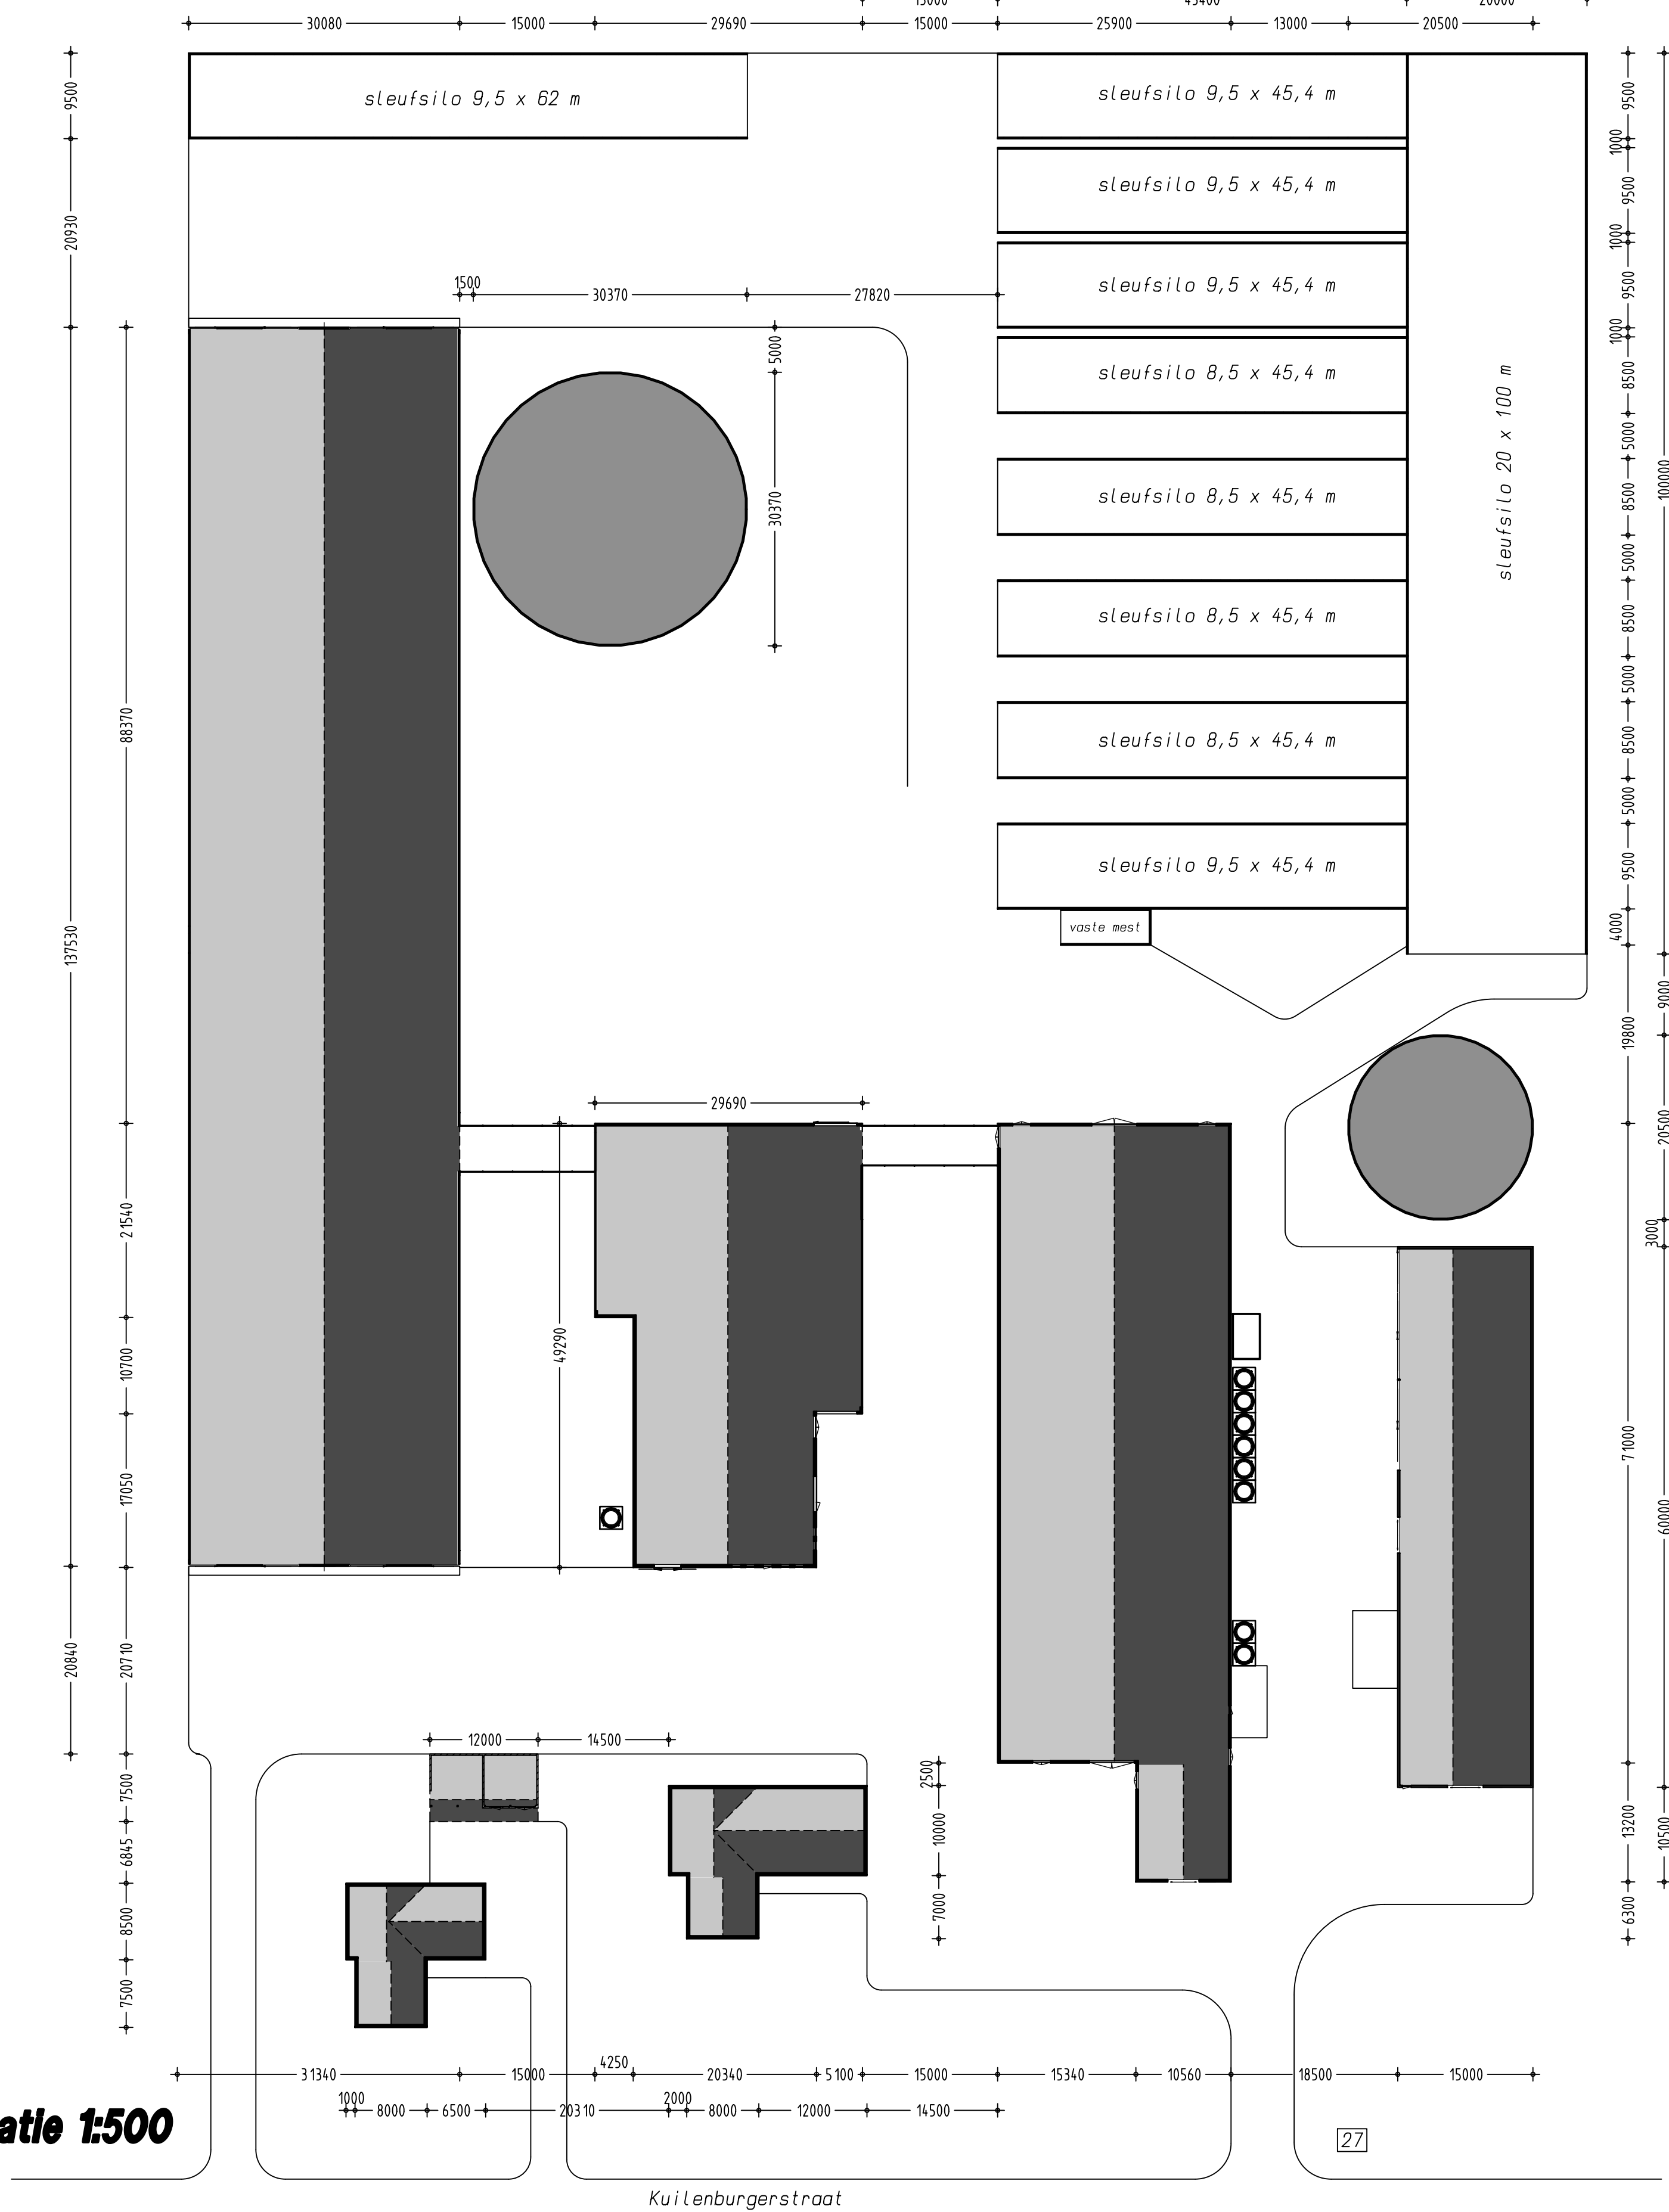

Gebouw/Afdeling: 1a

functie : bedrijfswoning
dak : dakpannen
muren : baksteen
vloer : beton
ventilatie : natuurlijke ventilatie
drijfweest. inh. : n.v.t.
aantal ligpl. : n.v.t.

Gebouw/Afdeling: 1b

functie : bedrijfswoning
dak : dakpannen
muren : baksteen
vloer : beton
ventilatie : natuurlijke ventilatie
drijfweest. inh. : n.v.t.
aantal ligpl. : n.v.t.

Gebouw/Afdeling: 2

functie : ligboxenstal
dak : golfplaten
muren : baksteen en damwand
vloer : beton
ventilatie : natuurlijke ventilatie
drijfweest. inh. : 1380 m³
aantal ligpl. : 50 melkkoeien
250 stuks jongvee

Gebouw/Afdeling: 3

functie : rundveestel, berging en werkpl.
dak : golfplaten
muren : baksteen en damwand
vloer : beton
ventilatie : natuurlijke ventilatie
drijfweest. inh. : n.v.t.
aantal ligpl. : 74 vleeskoeken

Gebouw/Afdeling: 4

functie : mestilo
dak : spanen (zeil)
muren : beton
vloer : beton
ventilatie : natuurlijke ventilatie
drijfweest. inh. : 2000 m³
aantal ligpl. : n.v.t.

Gebouw/Afdeling: 5

functie : melkstal, separatie en strostol
dak : golfplaten
muren : baksteen en damwand
vloer : beton
ventilatie : natuurlijke ventilatie
drijfweest. inh. : 1770 m³
aantal ligpl. : orkafstol/ziekenboeg

Gebouw/Afdeling: 6

functie : ligboxenstal
dak : golfplaten
muren : baksteen en damwand
vloer : beton
ventilatie : natuurlijke ventilatie
drijfweest. inh. : 620 m³
aantal ligpl. : 400 melkkoeien

Gebouw/Afdeling: 7

functie : berging
dak : golfplaten
muren : hout
vloer : beton
ventilatie : natuurlijke ventilatie
drijfweest. inh. : n.v.t.
aantal ligpl. : n.v.t.

Gebouw/Afdeling: 8

functie : mestilo
dak : zeil
muren : betonelementen
vloer : beton
ventilatie : natuurlijke ventilatie
drijfweest. inh. : 5700 m³
aantal ligpl. : n.v.t.

benodigd	KW p/st.	KW totaal	KW p/st.	KW totaal

A Voadersilo (polyester) 4 ton	B Brandlusers 8 stuks
B Voadersilo (polyester) 8 ton	C Traktor 100 PK = 74 kW
C Voadersilo (polyester) 10 ton	D Traktor 100 PK = 74 kW
D Voadersilo (polyester) 16 ton	E Traktor 75 PK = 55 kW
K Kunststofsilo (polyester) 10 ton	F Shovel 50 PK = 37 kW
O Dieselolie/tank 6000 liter (dubbelwandig)	
P Propanaagstank 2000 liter	

stat. nr.	Dierencategorie	Code	Aantal	m²
1a	Bedrijfswoning			
1b	Bedrijfswoning			
2	Melkkoeien	TR	50	1380
7	Berging			
8	Mestilo			
Totale kelderinhoud v/n bedrijf: 11470 m²				

Geling Advies
Maatgevend in bedrijfsontwikkeling
Ruud Geerlids

Situatie 1:2000
Kadastrale gemeente Steenderen
S n°: 301 - 309 - 310 - 311
school 1:2000

opdrachtgever: Achterkamp - Hiddink VOF
Kuilenburgerstraat 4
7221 NG Steenderen

betreft: Omgevingsvergunning (activiteit Milieu)

26-02-2010
23-04-2014
02-07-2014
11-07-2014
14-10-2014
17-10-2014