



NOTES:

- 1) Alle Abmessungen in Millimeter.
Auf der Zeichnung darf nicht gemessen werden.

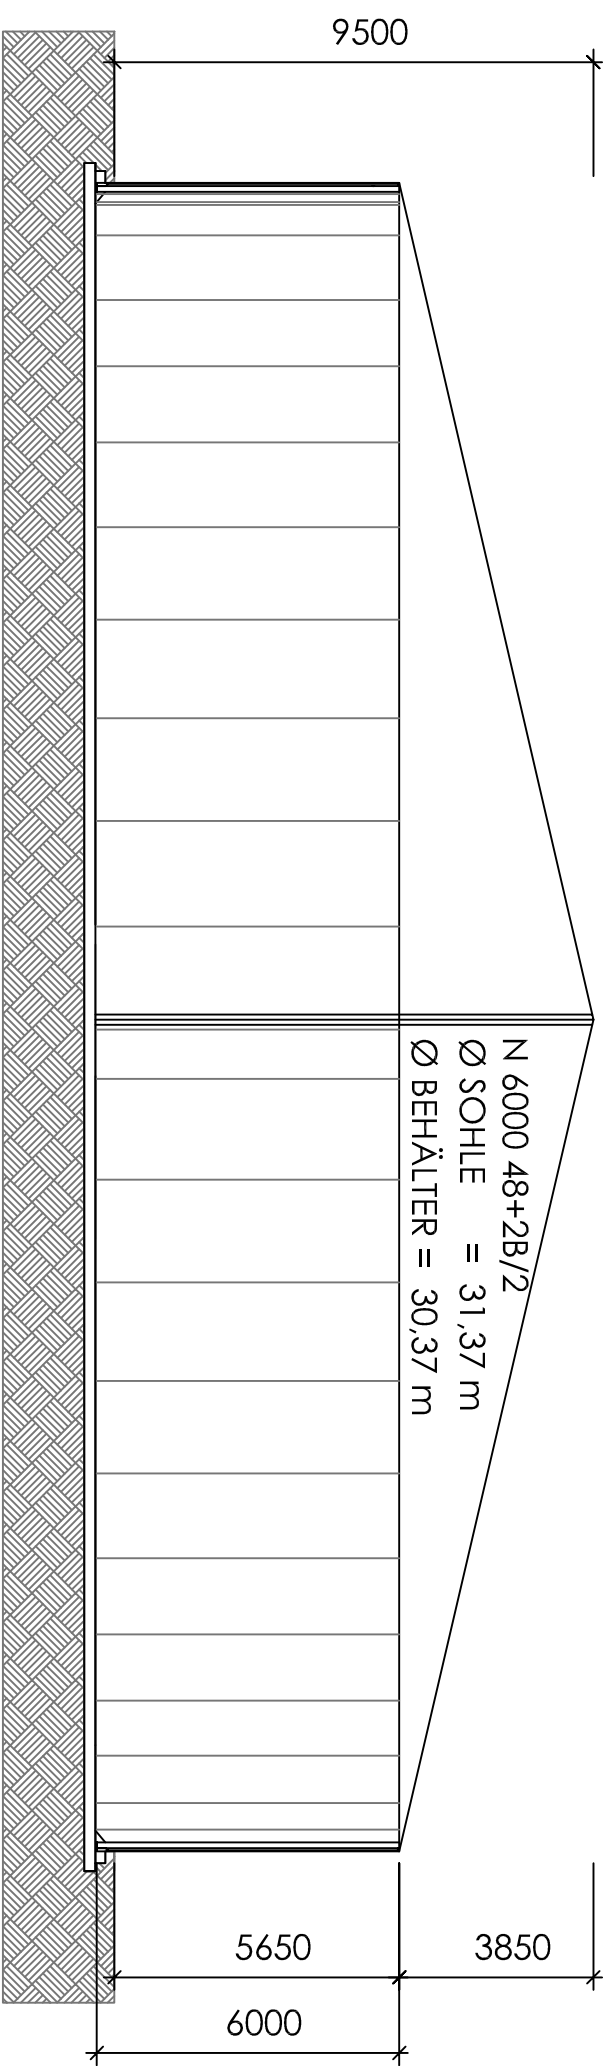

Ø 30370mm

Schnitt Stahlbetonbehälter

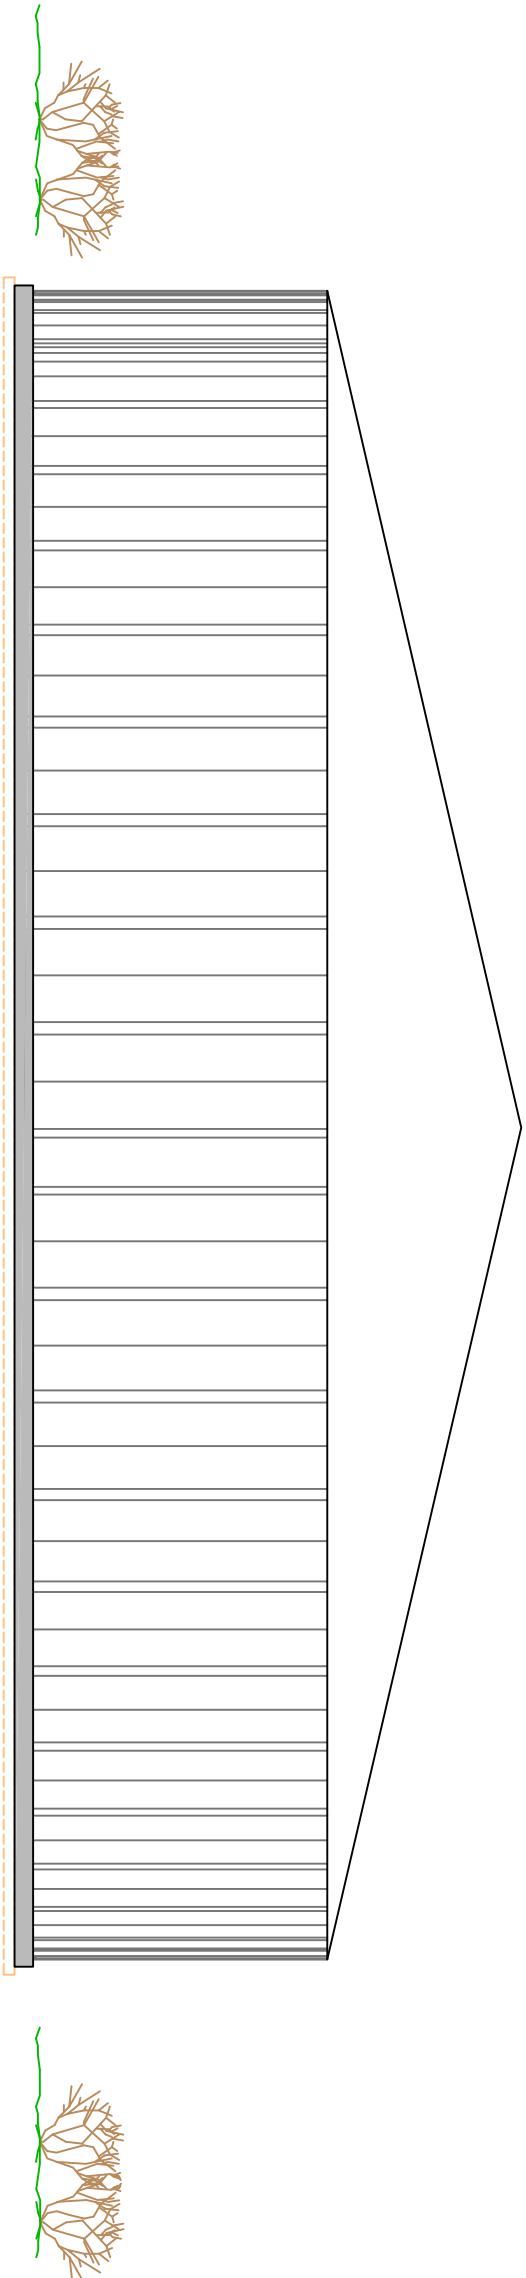

Behälter Einbindungstiefe 0,00 m

Ansicht Stahlbetonbehälter

COPYRIGHT@ A-CONSULT AIS This drawing is issued subject to the condition that it may not be copied, reproduced or distributed in whole or in part by any means, or used in any way that may be detrimental to the interests of A-Consult AIS or any of its subsidiaries. The information contained herein is confidential and may not be disclosed to any third party without the written permission of A-Consult AIS.			
A	ERSTE VERSION	14.05.2014	VB
Index	Änderungen	Datum	gez.
A · CONSULT			
A-CONSULT GmbH Werner-von-Siemens-Str. 8 24837 Schleswig TEL +49 (0)4621 8550940 FAX +49 (0)4621 85509420 INTERNET www.a-consult-gmbh.de e-MAIL a-consult@online.de			
BAUWERK: AGRI-TANK N6000/48+2B/2 STAHLBETONBEHÄLTER			
KLIENT:			
BAUTEIL:			
BEHÄLTER-SCHNITT-ANSICHT			
GEZEICHNET: KONTROLLIERT: MASSTAB (A3):			
VB	XX	1: 150	
PROJEKT NR.:	DATUM:	STAND:	
3300XX	14.05.2014	00	
PLAN NR.:	INDEX:		
AG3300XX-BSA	A		