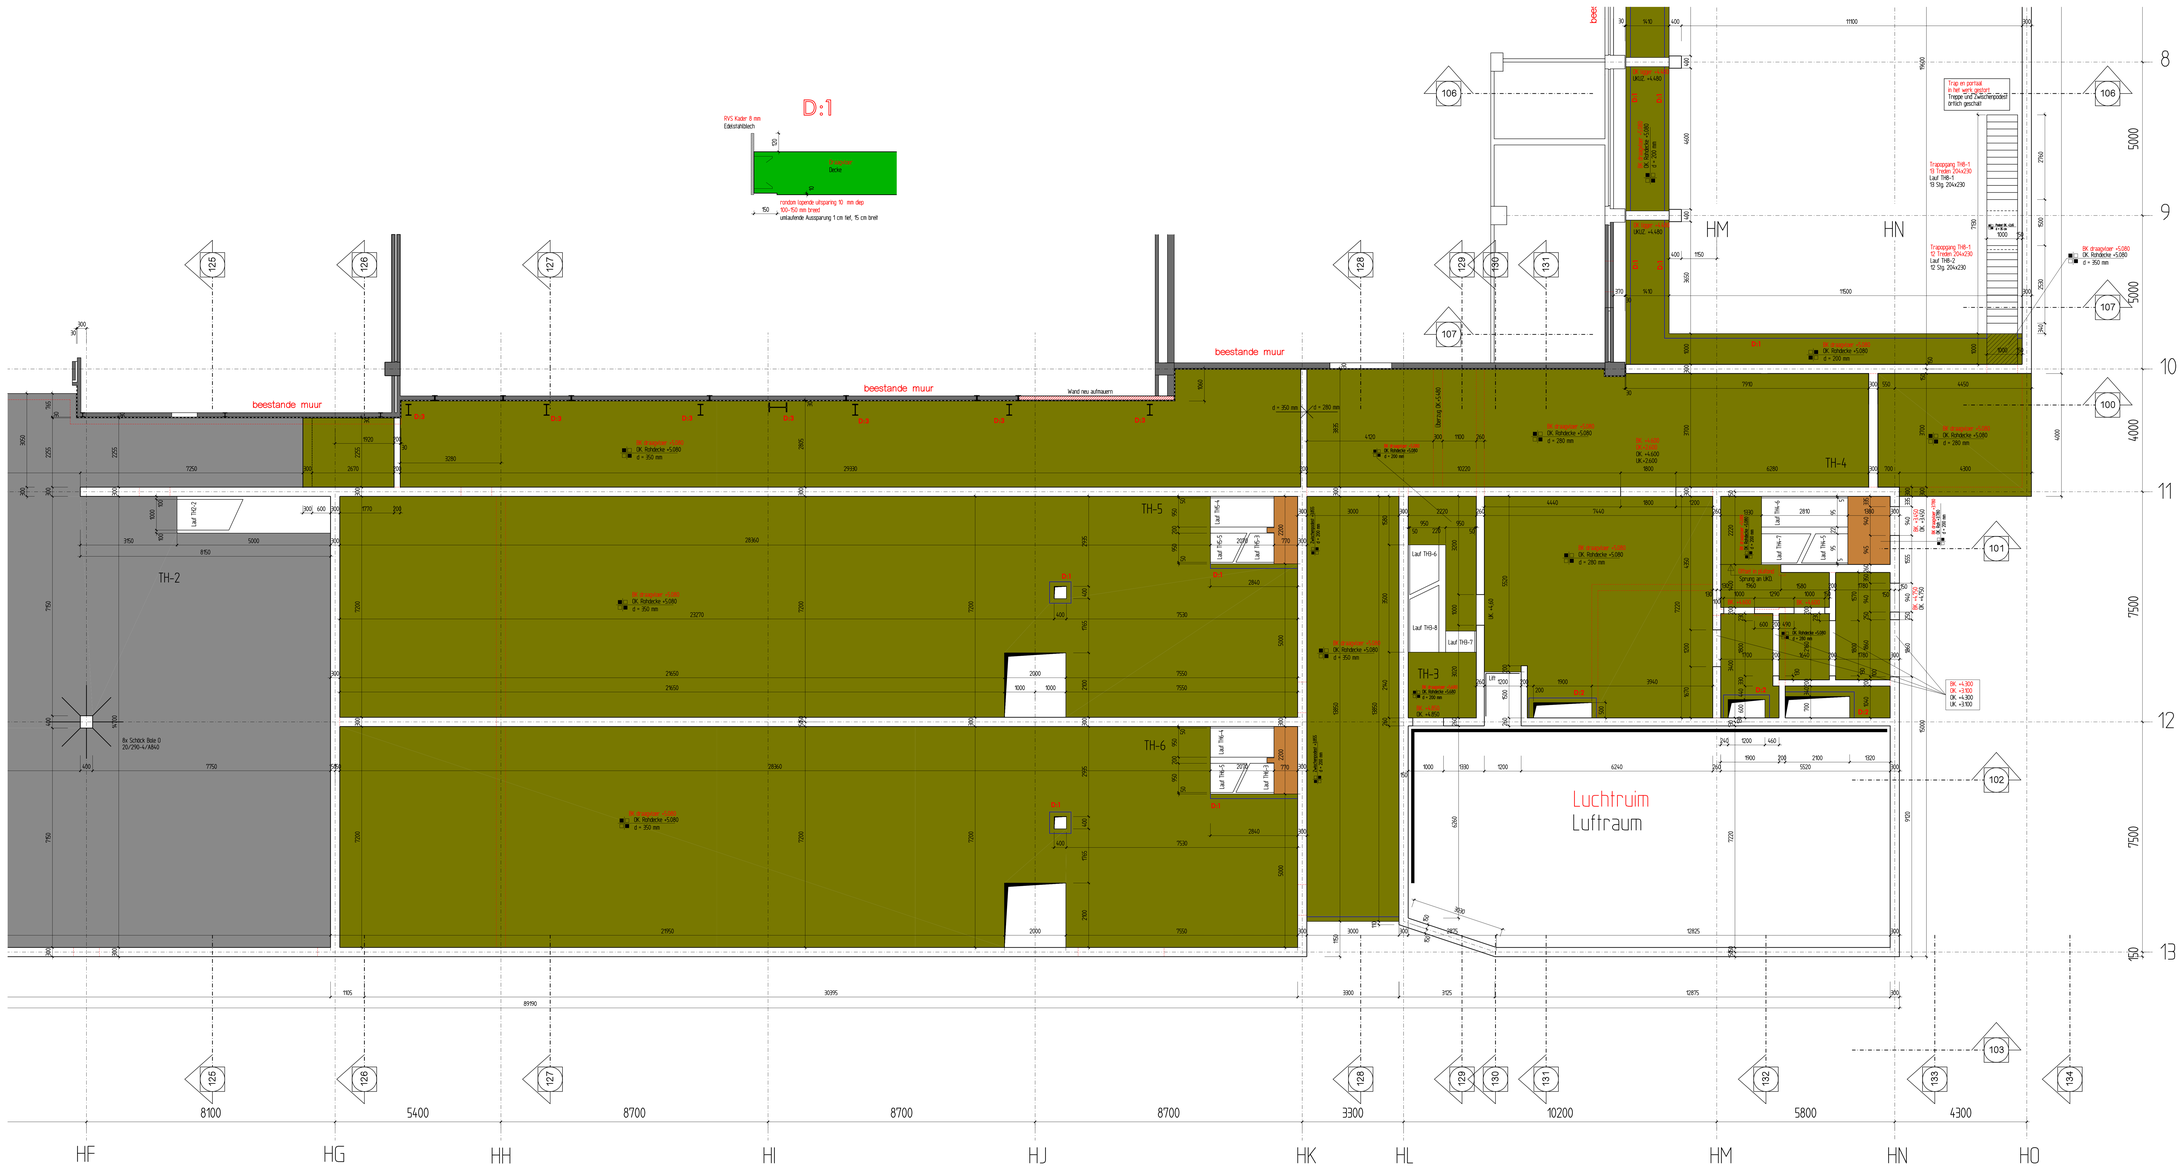


Beton volgens EUROCODE 2

De bepalingen in NEN-EN 1992-1-1:2011 betreffend nabehandeling, verhardingstijden, enz. en de betontechnische maatregelen betreffend beperking van temperatuur-en krimpscheuren tijdens de uitvoering moeten nauwlettend worden opgevolgd

Algemene gegevens:

Peil = bovenkant afgewerkte begane grondvloer = 6300 + NAP

Ontwerp levensduur:50 jaarBeton volgens EUROCODE 2

Gevolgklasse:CC2

Windgebied:III

Terreincategorie:II onbebouwd

Gebouw:gesloten

Hoofddraag constructie (WBDBO) weerstand tegen branddoorslag en overslag 60 minuten.

Beton: sterkteklasse C30/37 (NEN-EN 1992-1-1:2011)

Prefab betonnen trappen en bordessen: C45/55; Milieuklasse: XC1

Belastingen: zie apart dokument SLP

Vordere gegevens zie bestek

Alle afmetingen moeten gecontroleerd worden

| Index | Datum | Kaart. |
|---|---|---|
| F | | |
| E | | |
| D | | |
| C | | |
| B | | |
| A | | |

Bouwer: Nestlé Nederland B.V.
GOOPL

Nestlé Nederland B.V.
Laan 10
8071 JC Nunspeet

Overzicht

Inhoud: Constructieplan
Niveau +5.080, BT-2

Plan-Nr.: TS-008

Index: -

Architect: B. Material Engineering - Richter GmbH
Paul Gerhardt-Allee 48 81245 München
Tel. 089/8929010 Fax. 089/8929010-22

| Kaart. | Datum | Schaal | Formaat | Projekt-Nummer |
|---|---|---|---|---|
| BCMR | 03.07.2015 | 1:50 | 1.579x841 | 14-2579 |

SLP INGENIEURBÜRO FÜR TRAGWERKSPLANUNG
1080 Eskisehir, Middleweststraße 16 Tel. 07141/65833-Fax. 07141/65832
Internet: www.slp-tragwerksplanung.de E-Mail: info@slp-tragwerksplanung.de