
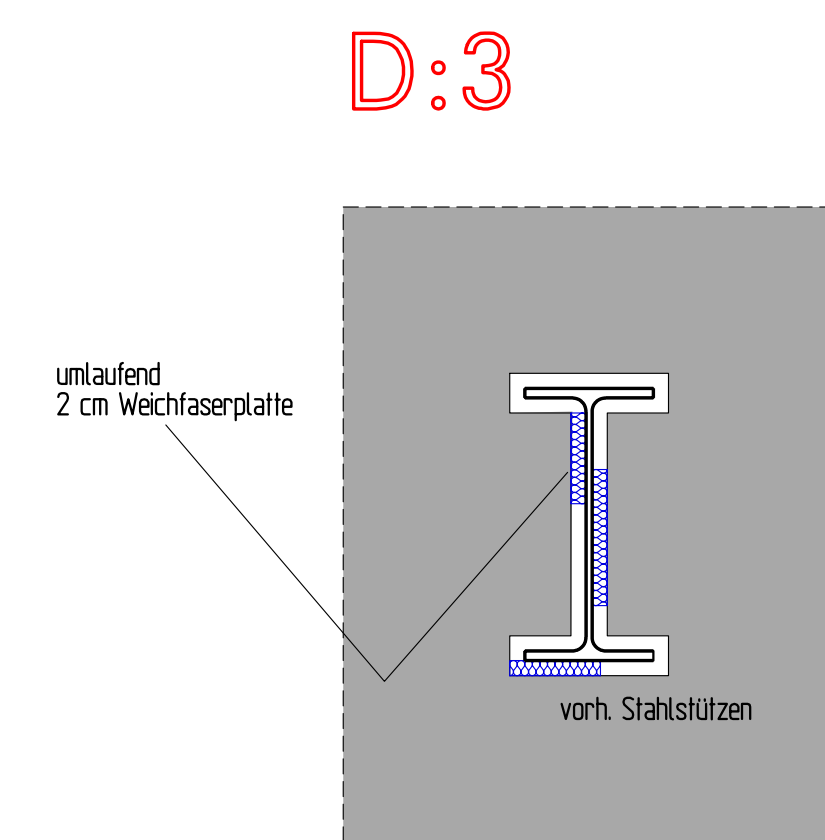
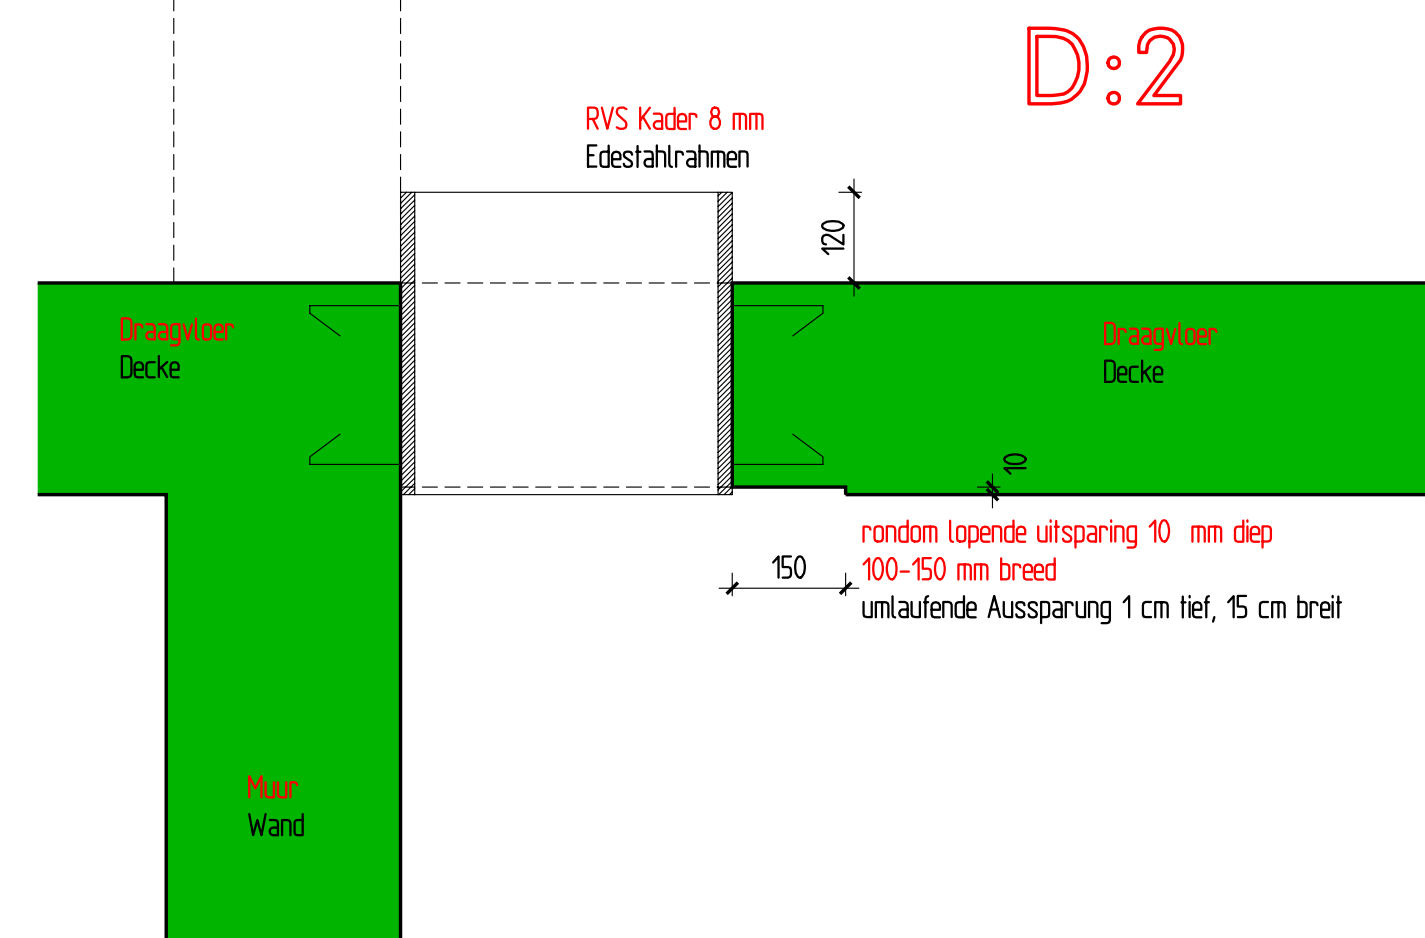
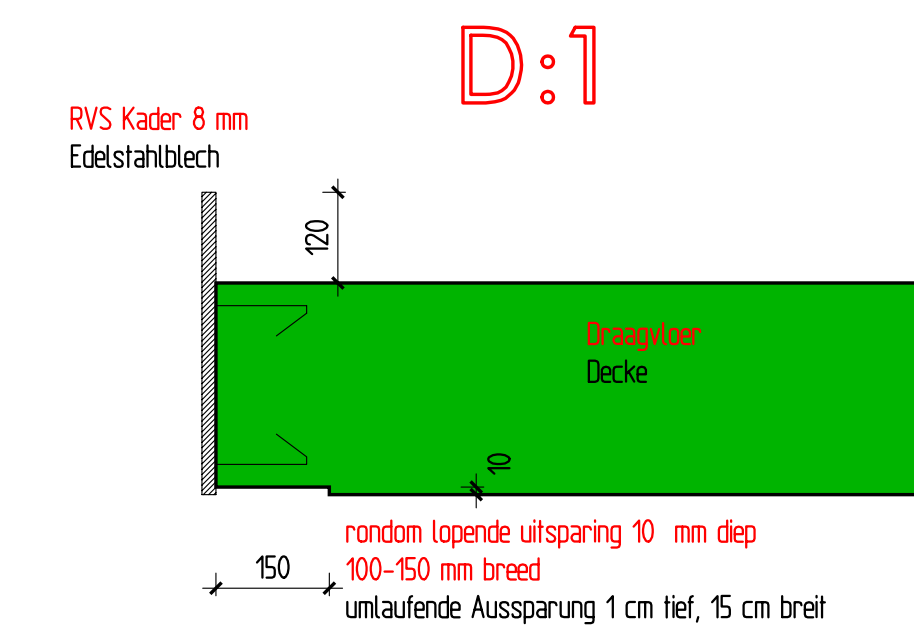


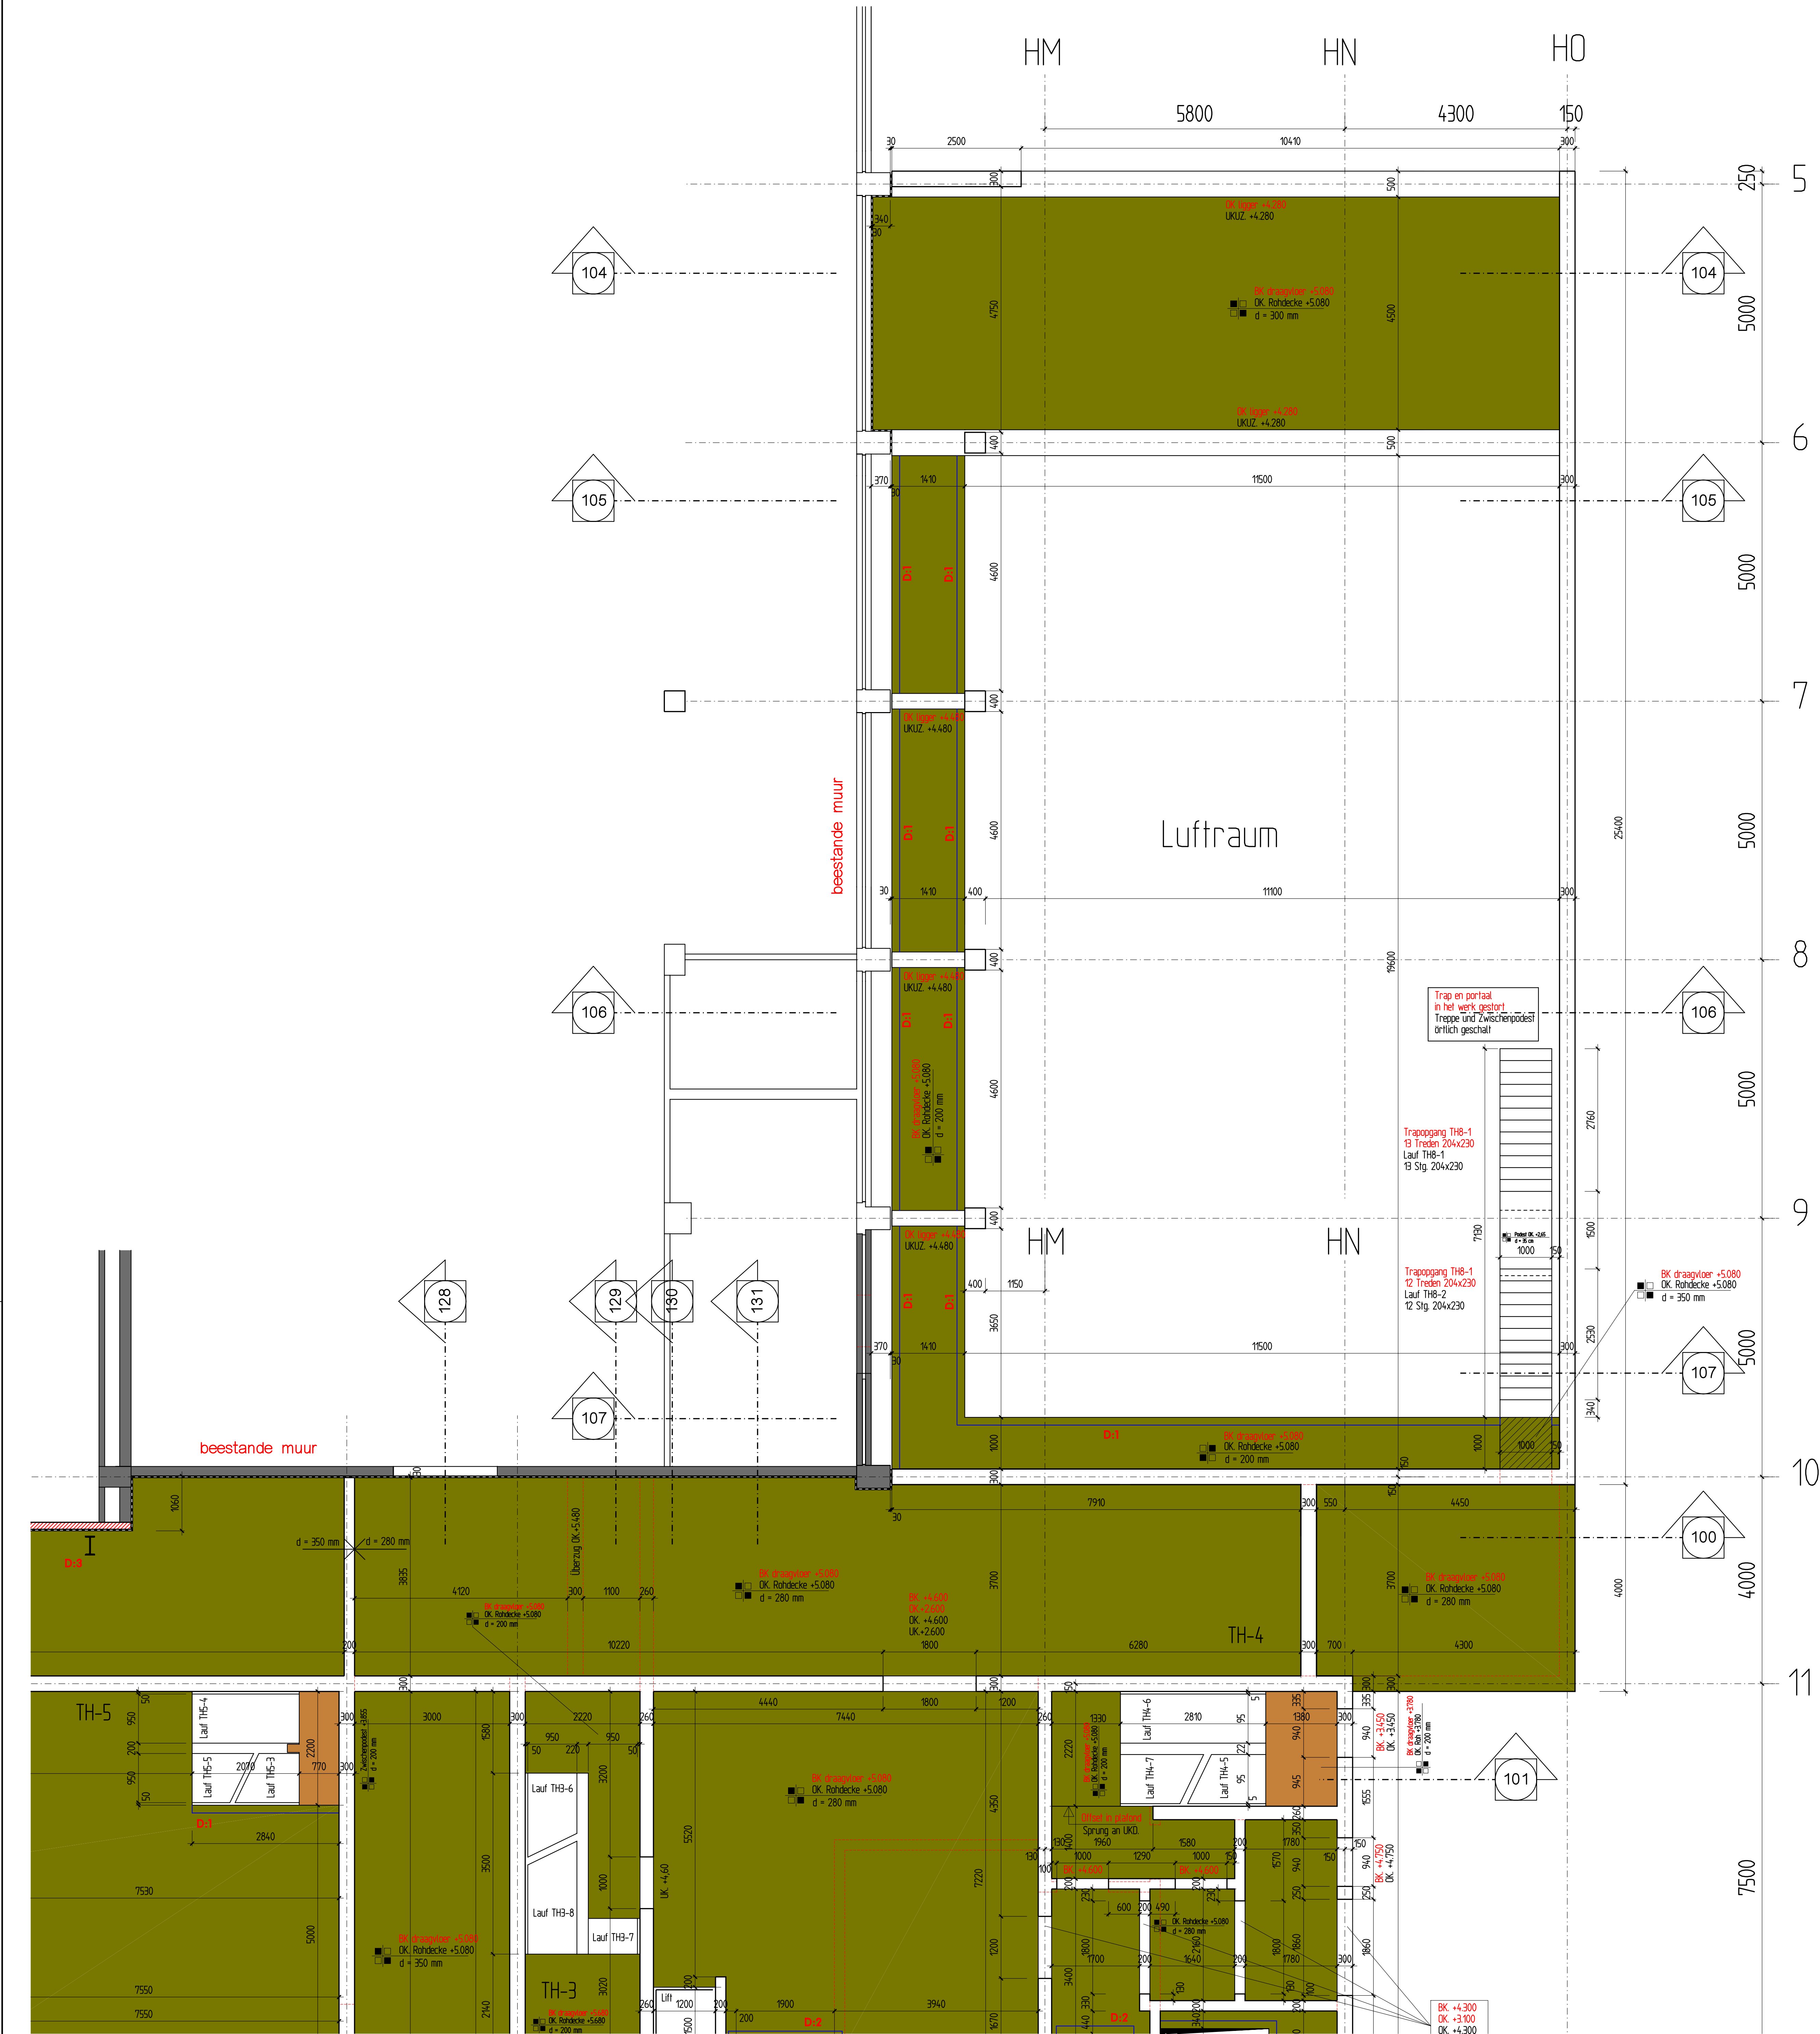

Beton volgens EUROCODE 2

De bepalingen in NEN-EN 1992-1-1:2011 betreffend nabehandeling, verhardingslijden, enz. en de betontechnische maatregelen betreffend beperking van temperatuur- en krimpspanningen tijdens de uitvoering moeten nauwlettend worden opgevolgd

Algemene gegevens:

Peil = bovenkant afgewerkte begane grondvloer = 6300 + NAP

Ontwerp levensduur: 50 jaar beton volgens EUROCODE 2

Gevolgklasse: CC2

Windgebied: III

Terreincategorie: II onbebouwd

Gebouw: gesloten

Hoofddraag constructie (WBDBO) weerstand tegen branddoorslag

en overslag 60 minuten.

Beton: sterkteklasse C30/37 (NEN-EN 1992-1-1:2011)


Prefab betonnen trappen en bordessen: C45/55, Milieuklasse: XC1

Belastingen: zie apart document SLP

Verdere gegevens zie bestek

Alle afmetingen moeten gecontroleerd worden

Index	Datum	Constructie
F		
E		
D		
C		
B		
A		

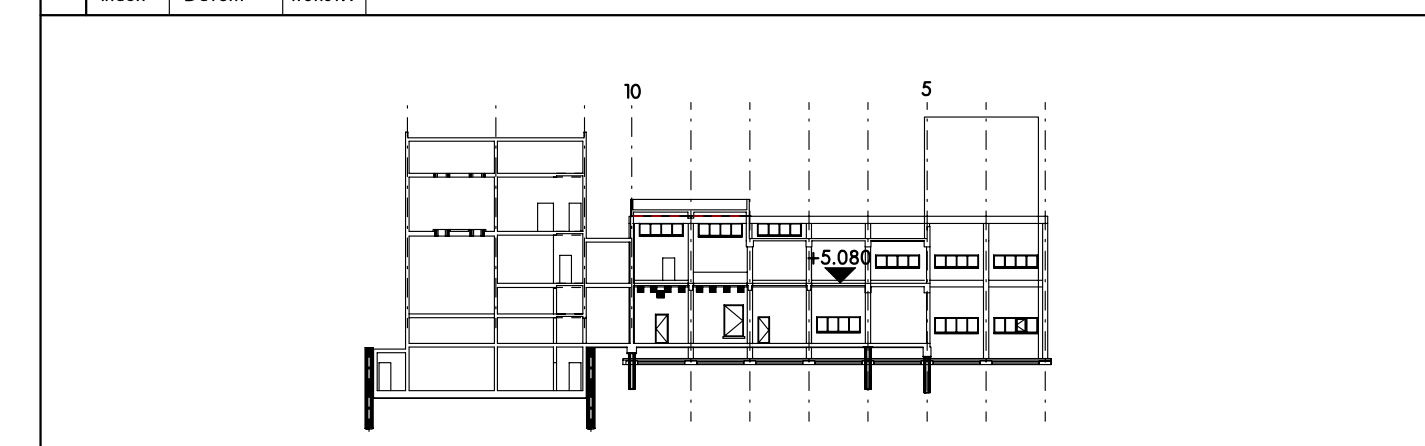


Bouwer

Nestlé Nederland B.V.

GOOPL

 Nestlé Nederland B.V.
Loon 10
8071 JC Nunspeet

Overzicht

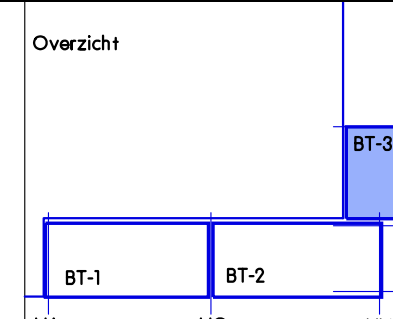

Inhoud

Constructieplan
Niveau +5.080, BT-3

Platte

TS-009

Archiect

E Industrial Engineering München GmbH
Paul Gerdner-Allee 48 80469 München
Tel. 089-307000-1 Fax 089-307000-2

Constructie

Datum: 10.07.2015
Schied: 1.00
Formaat: A3
Project-Nummer: 14-2579

INGENIEURBÜRO FÜR TRAGWERKSPANLUNG

7350 Lorchheim, Weidenweg 10-12
Internet: www.slp-tragwerksplanung.de E-Mail: slp@slp-tragwerksplanung.de