


 

Beton volgens EUROCODE 2

De bepalingen in NEN-EN 1992-1-1:2011 betreffend nabehandeling, verhardingstijden, enz. en de betontechnische maatregelen betreffend beperking van temperatuur- en krimp scheuren tijdens de uitvoering moeten nauwlettend worden opgevolgd.

Algemene gegevens

Peil = bovenkant afgewerkte begane grondvloer = 6300 + NAP

Ontwerp levensduur: 50 jaar Beton volgens EUROCODE 2

Gevolgklasse: CC2

Windgebiel:II

Terreincategorie: 1 onbebouwd

Gebouw: gesloten

Hoofddraag constructie (WBDO) weerstand tegen branddoorslag


en overslag 60 minuten.

Proflek betongens lagbredda och höjderna: C45/55, Miljöklass: XC

Plaats betrekken troepen en bordessen: C43/33, Milieuklasse: XC
 Relativering: zie eerst document 518

Verdere gegevens zie besta...

Alle afmetingen moeten gecontroleerd worden

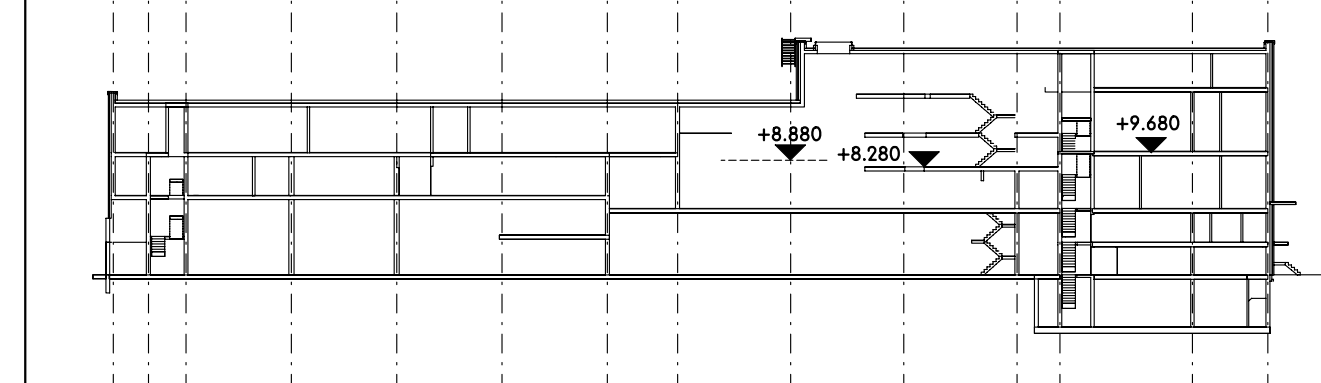[illegible]

Baoherr Nestlé Nederland B.V.
GOOPI



Nestlé Nederland B.V.
 Leen 10
 8071 JC Nunspeet

Inhalt	Constructieplan Niveau +8.280, +8.880 und +9.680, BT-2
--------	---

Architekt: E. Industriell Engineering München GmbH
Paul-Greifhardt-Allee 48 82045 München
Tel.: 089/400000-0 Fax: 089/400000-77

Konstr.	Datum	School	Formaat	Projectnummer
				14.0570

50PP	10.07.2019	150	1448x841	14-2379
------	------------	-----	----------	---------

SID INGENIEURBÜRO FÜR TRAGWERKSPANUNG
74185 Künzelsau, Im Hohensteintal 26 Fax: 07141 954953 E-mail: 07141 994340

SLP **Serviceleistungen**
 1000 Karlsruhe, Weidenbühlstrasse 10
 Internet: www.slp-fragwerksplanung.de
 Tel.: 07127/600002 - Fax: 07127/600003
 E-Mail: slp@slp-fragwerksplanung.de

TS-011