
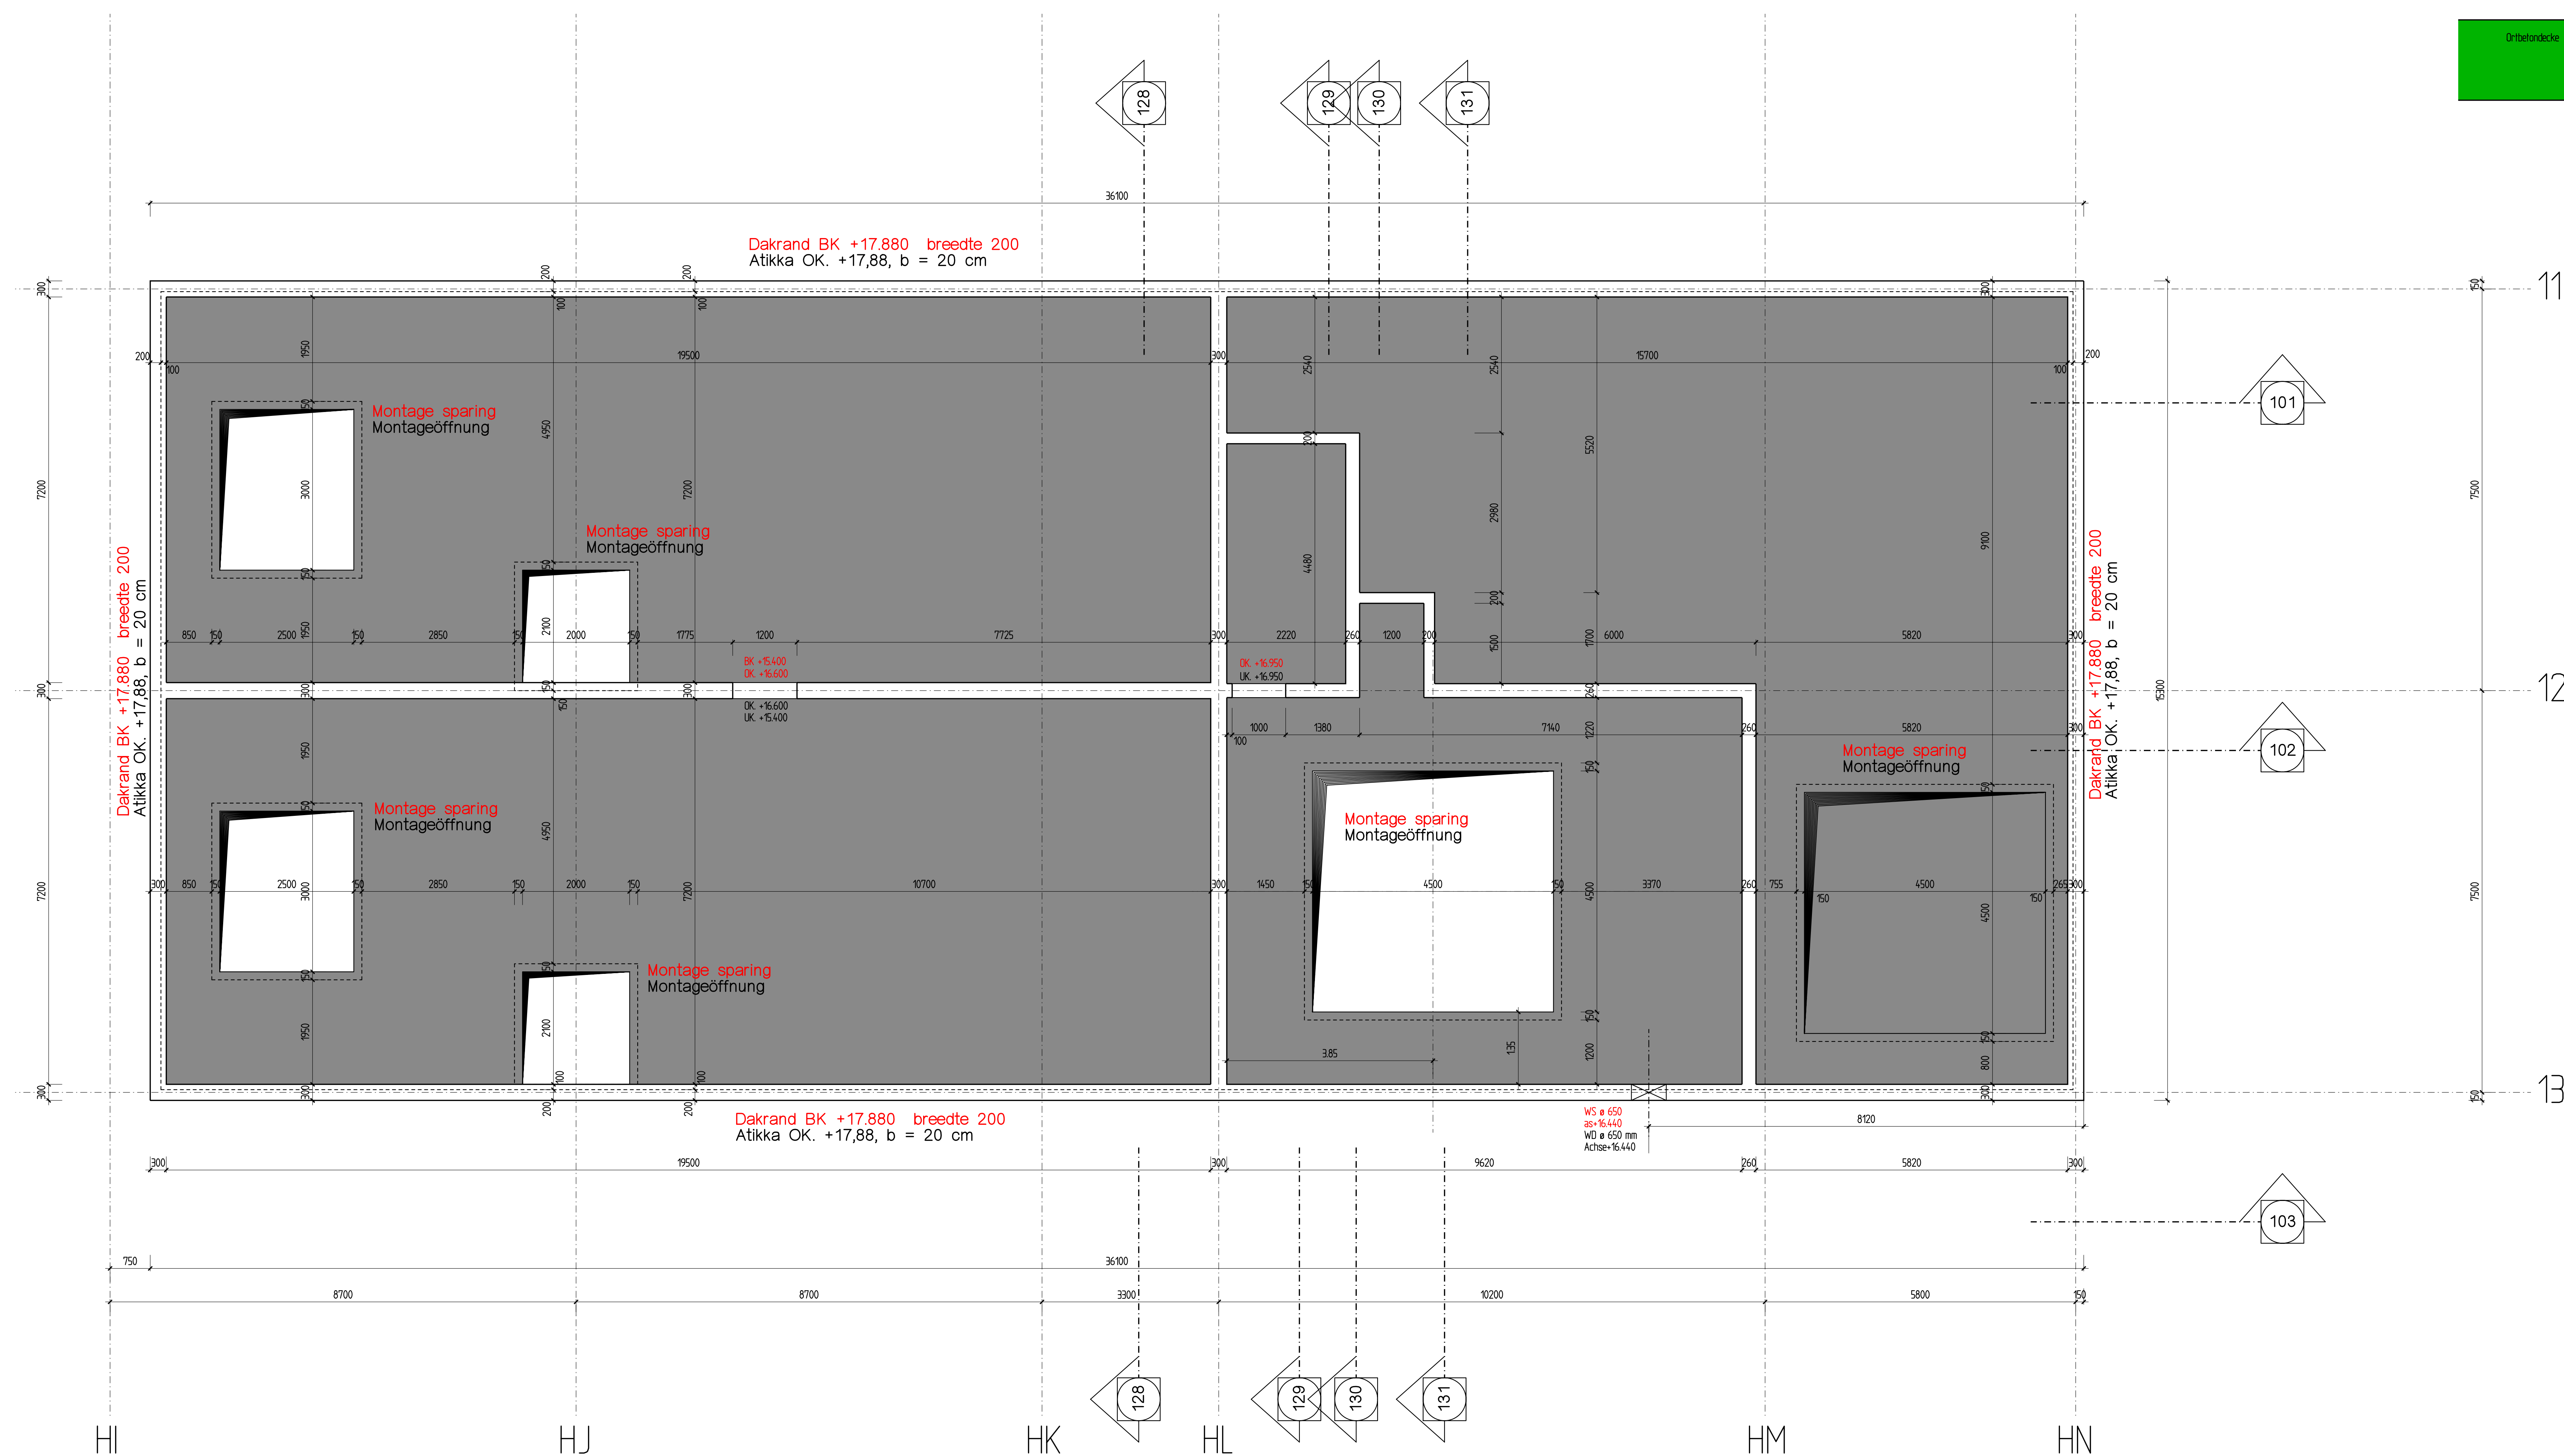


Dachdecke OK. +17.400 d=300 mm

Regeldetail
Deckenrand Montageöffnung

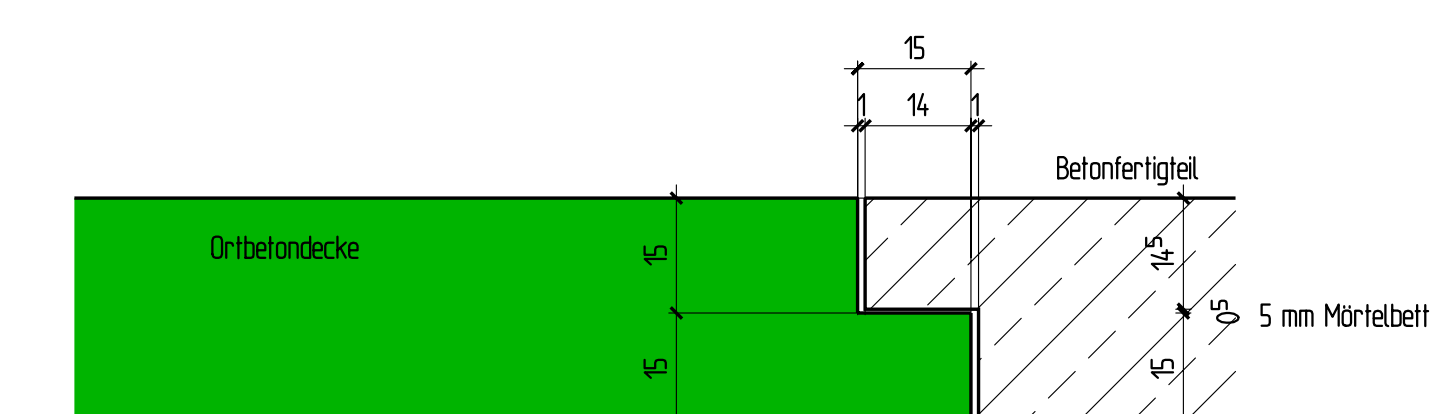

Beton volgens EUROCODE 2

De bepalingen in NEN-EN 1992-1-1:2011 betreffend nabehandeling, verhardingstijden, enz. en de betontechnische maatregelen betreffend beperking van temperatuur-en krimp scheuren tijdens de uitvoering moeten nauwlettend worden opgevolgd

Algemene gegevens:

$$\text{Peil} = \text{bovenkant afgewerkte begane grondvloer} = 6300 + \text{NAP}$$

Ontwerp levensduur: 50 jaar Beton volgens EUROCODE 2

Gevolgklasse:CC2

Windgebiet:II

Terreincategorie: II onbebouwd

Gebouw: gesloten

Hoofddraag constructie (WBDO) weerstand tegen branddoorslag

en overslag 60 minuten


Beton: sterkteklasse C30/37 (NEN-EN 1992-1-1:2011)

Prefab betonnen trappen en bordessen: C45/55, Milieuklasse: XC

Belastingen: zie apart dokum

Verdere gegevens zie beste

Alle afmetingen moeten gecontroleerd worden

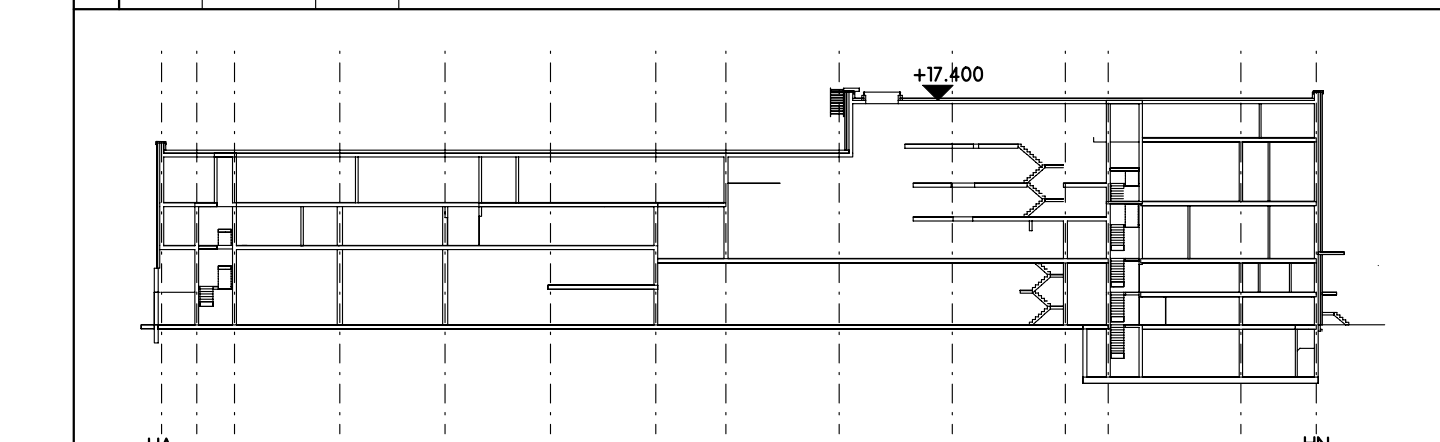[illegible]

Bouwer	Nestlé Nederland B.V. GOOPL
--------	--------------------------------



Nestlé Nederland B.V.
Loon 10
8071 JC Nunspeet

Inhalt	Constructieplan Niveau +17.400 (Dakvloer), BT-2
--------	--

Architekt: E Industrial Engineering München GmbH Paul Garhardt-Allee 48 8245 München Tel. 089/829933-0 Fax 089/829933-33				
Formate	Datum	Schritt	Erreichte	Beurteilung

Kontin.	Ergebn	Größe	Formzahl	Projekt-Nr.
50PP	10.07.2015	150	1478x841	14-2579

INGENIEURFÜHRUNG FÜR TRAG

SLP INGENIEURBÜRO FÜR TRAC
76185 Karlsruhe, Weinbrennerstrasse 18 fax:
Internet: s.l.p@ingenieur-buero-trac.de E-Mail


Overzicht

BT-1 BT-2 BT-3

HA HG HN

	Plan Nr.	Index
--	----------	-------

TS-017 -



