



Doorsnede 124-124
Schnitt 124-124

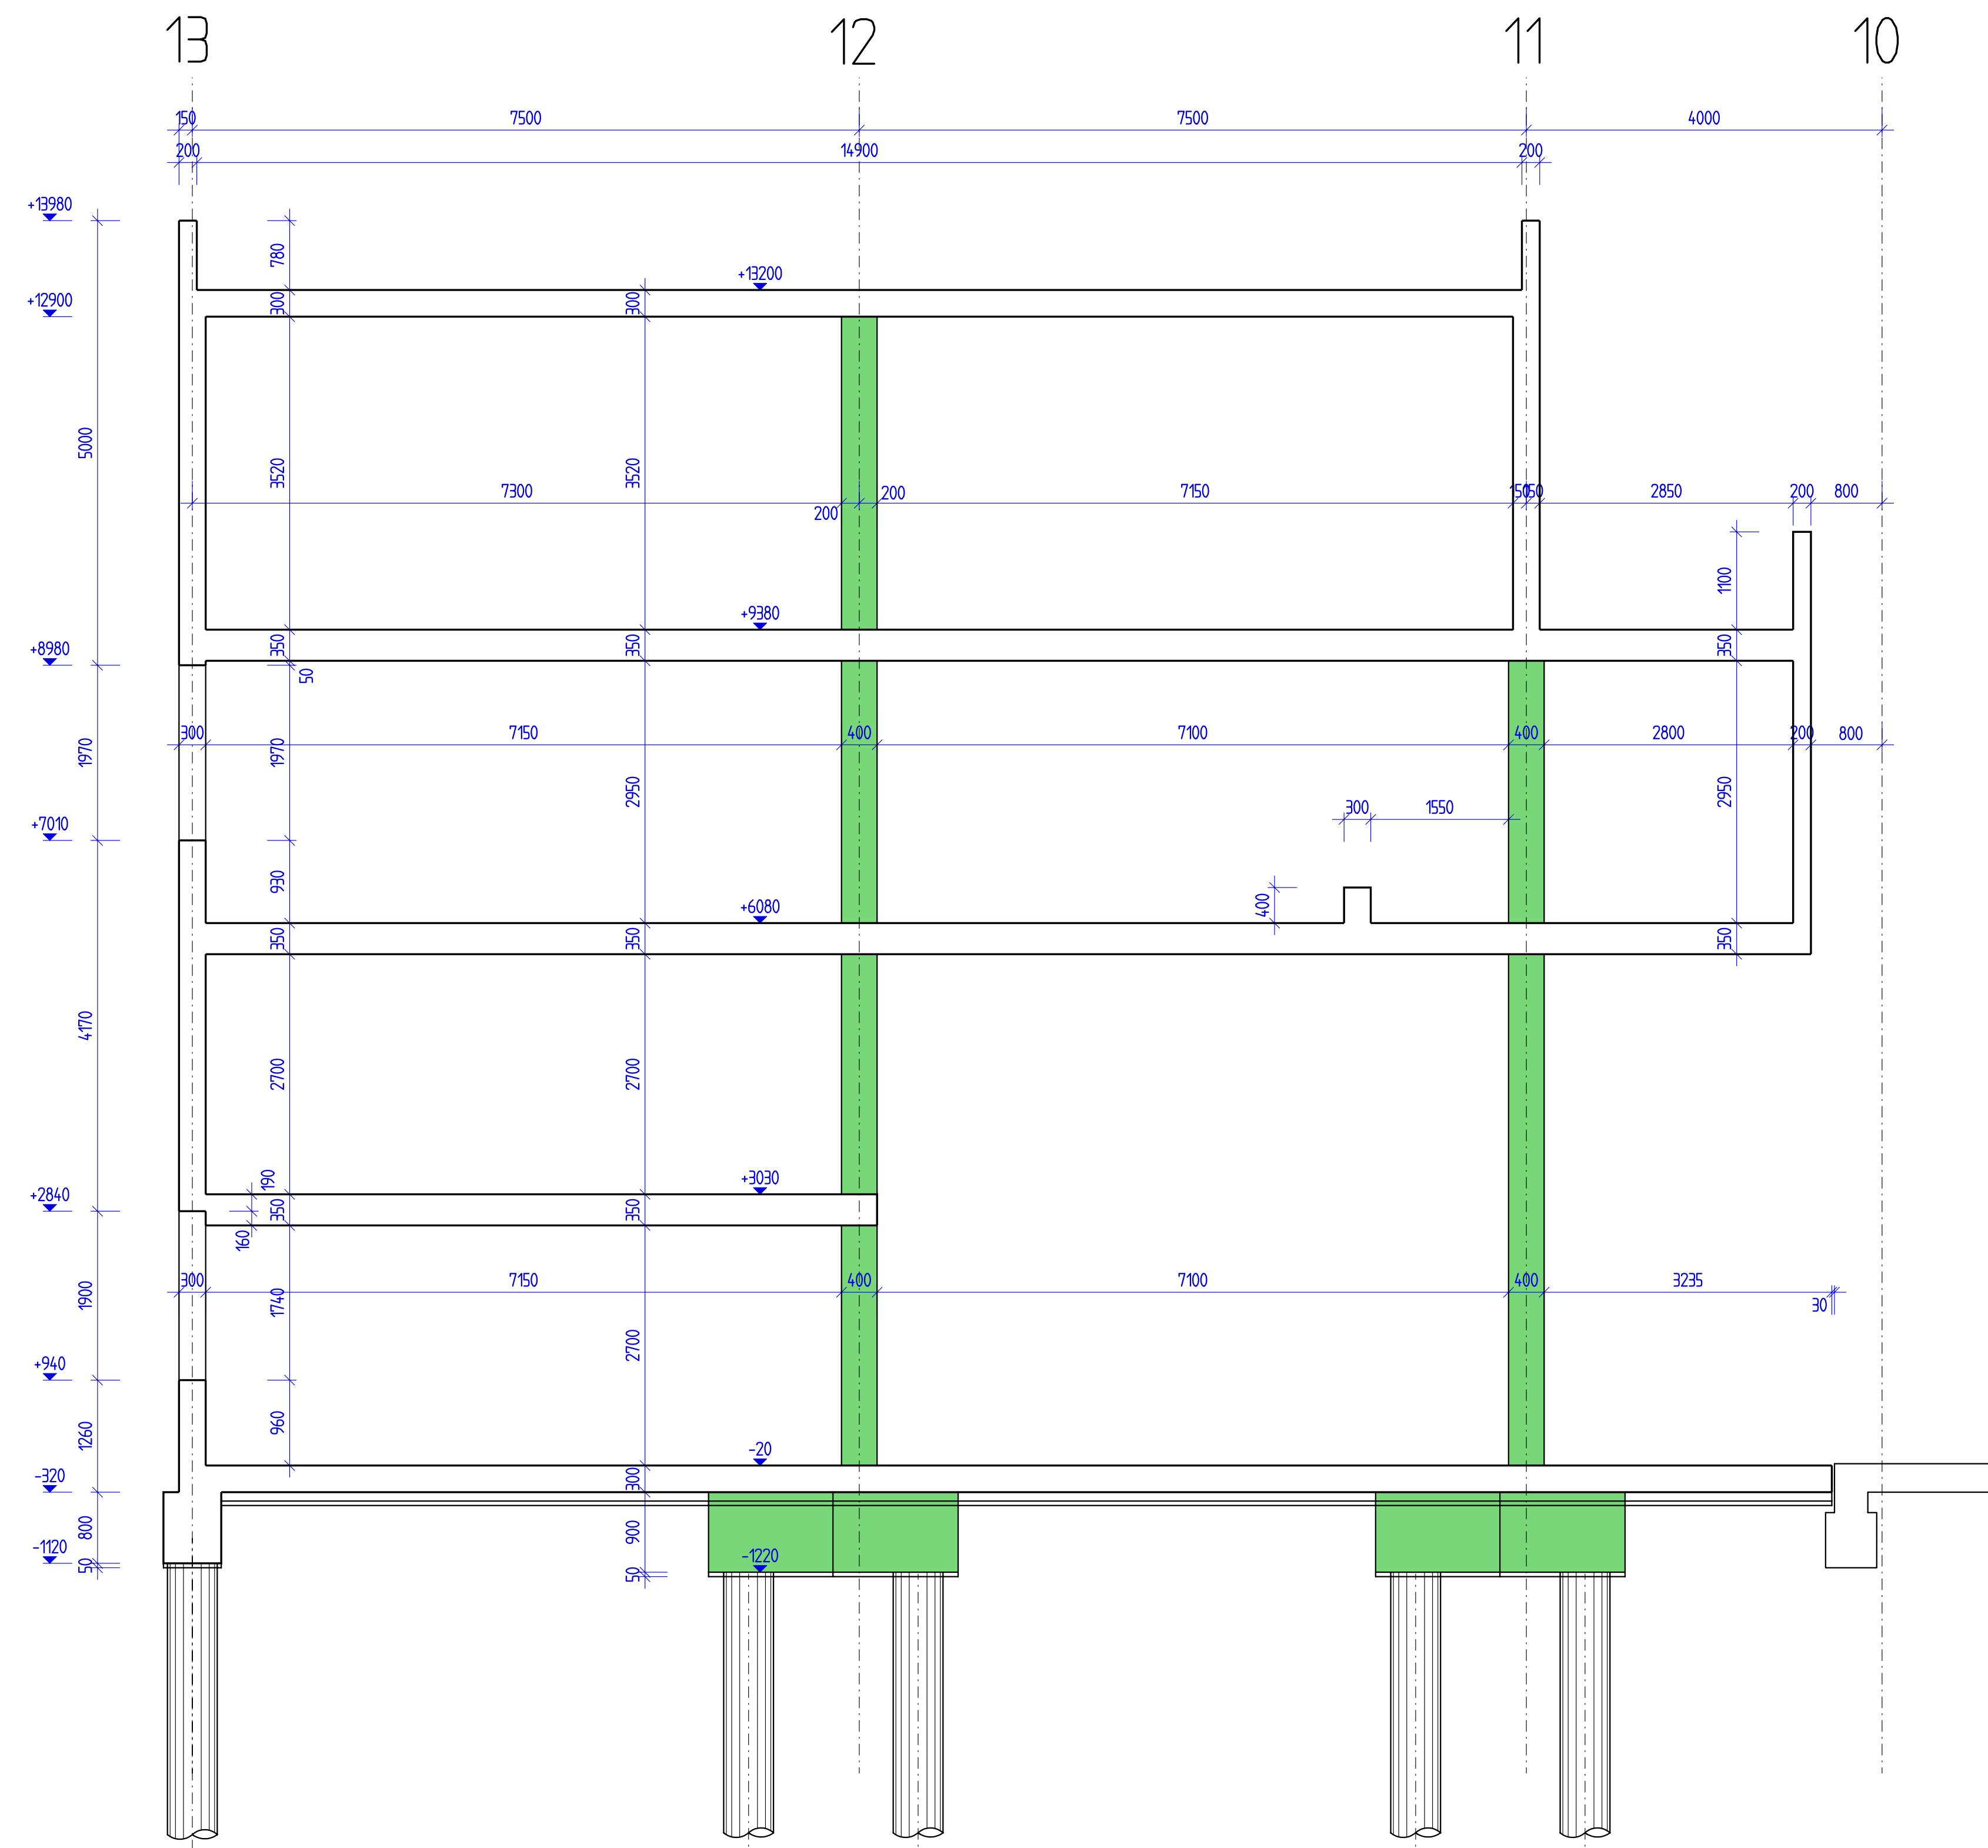

Doorsnede 125-125
Schnitt 125-125

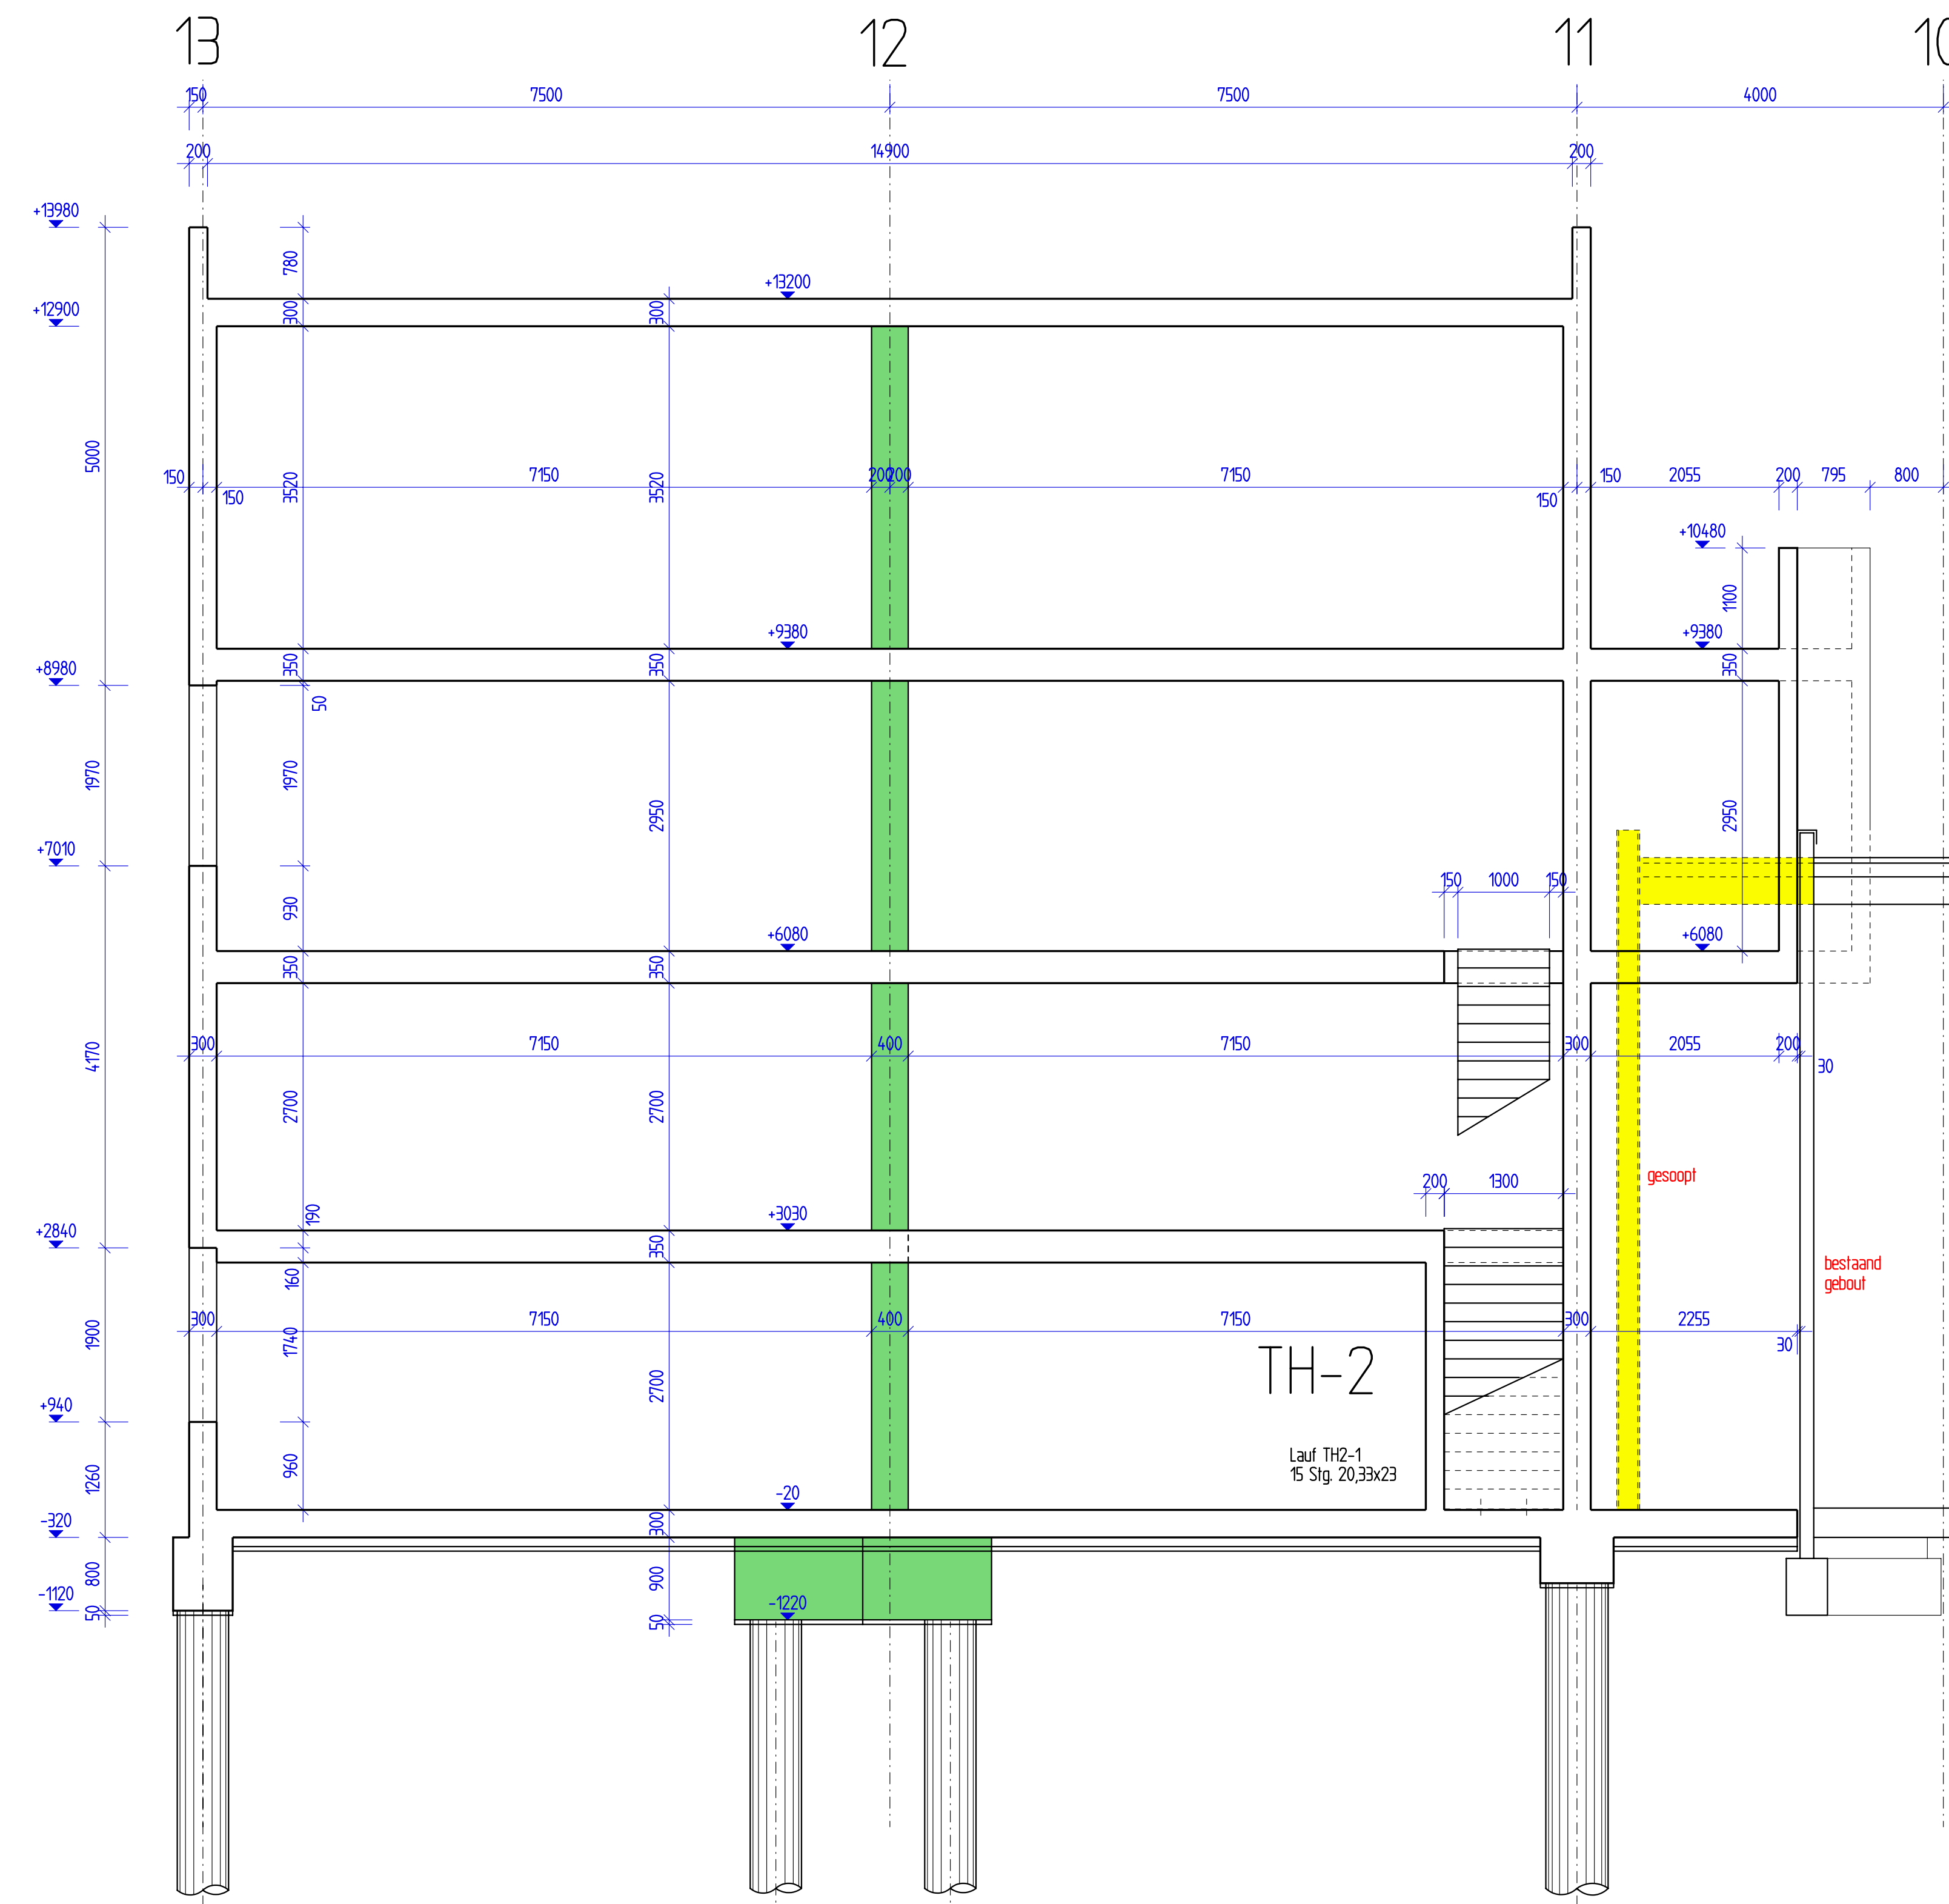

Alle afmetingen moeten gecontroleerd worden

[illegible]

Bouharr Nestlé Nederland B.V.
GOOPL



Nestlé Nederland B.V.
 Laan 10
 8071 JC Nunspeet

Inhalt	124-124 und 125-125
--------	---------------------

Architekt: E Industrial Engineering München GmbH Paul Gerhardt-Allee 48 81245 München Tel. 089/829939-0 Fax. 089/829939-33			
Konstr.	Datum	Schicht	Formzahl
0000	10.02.2005	1. SO	1:170x843

SLP INGENIEURBÜRO FÜR TRAGWERKSPANUNGEN
76185 Karlsruhe, Weidenbrennerstrasse 18
Internet: www.slp-tragwerkspannung.de
fax: 0721-854853 • fax: 0721-984360
E-Mail: slp@slp-tragwerkspannung.de

Index:	-
S-058	-