




Doorsnede 128-128
Schnitt 128-128

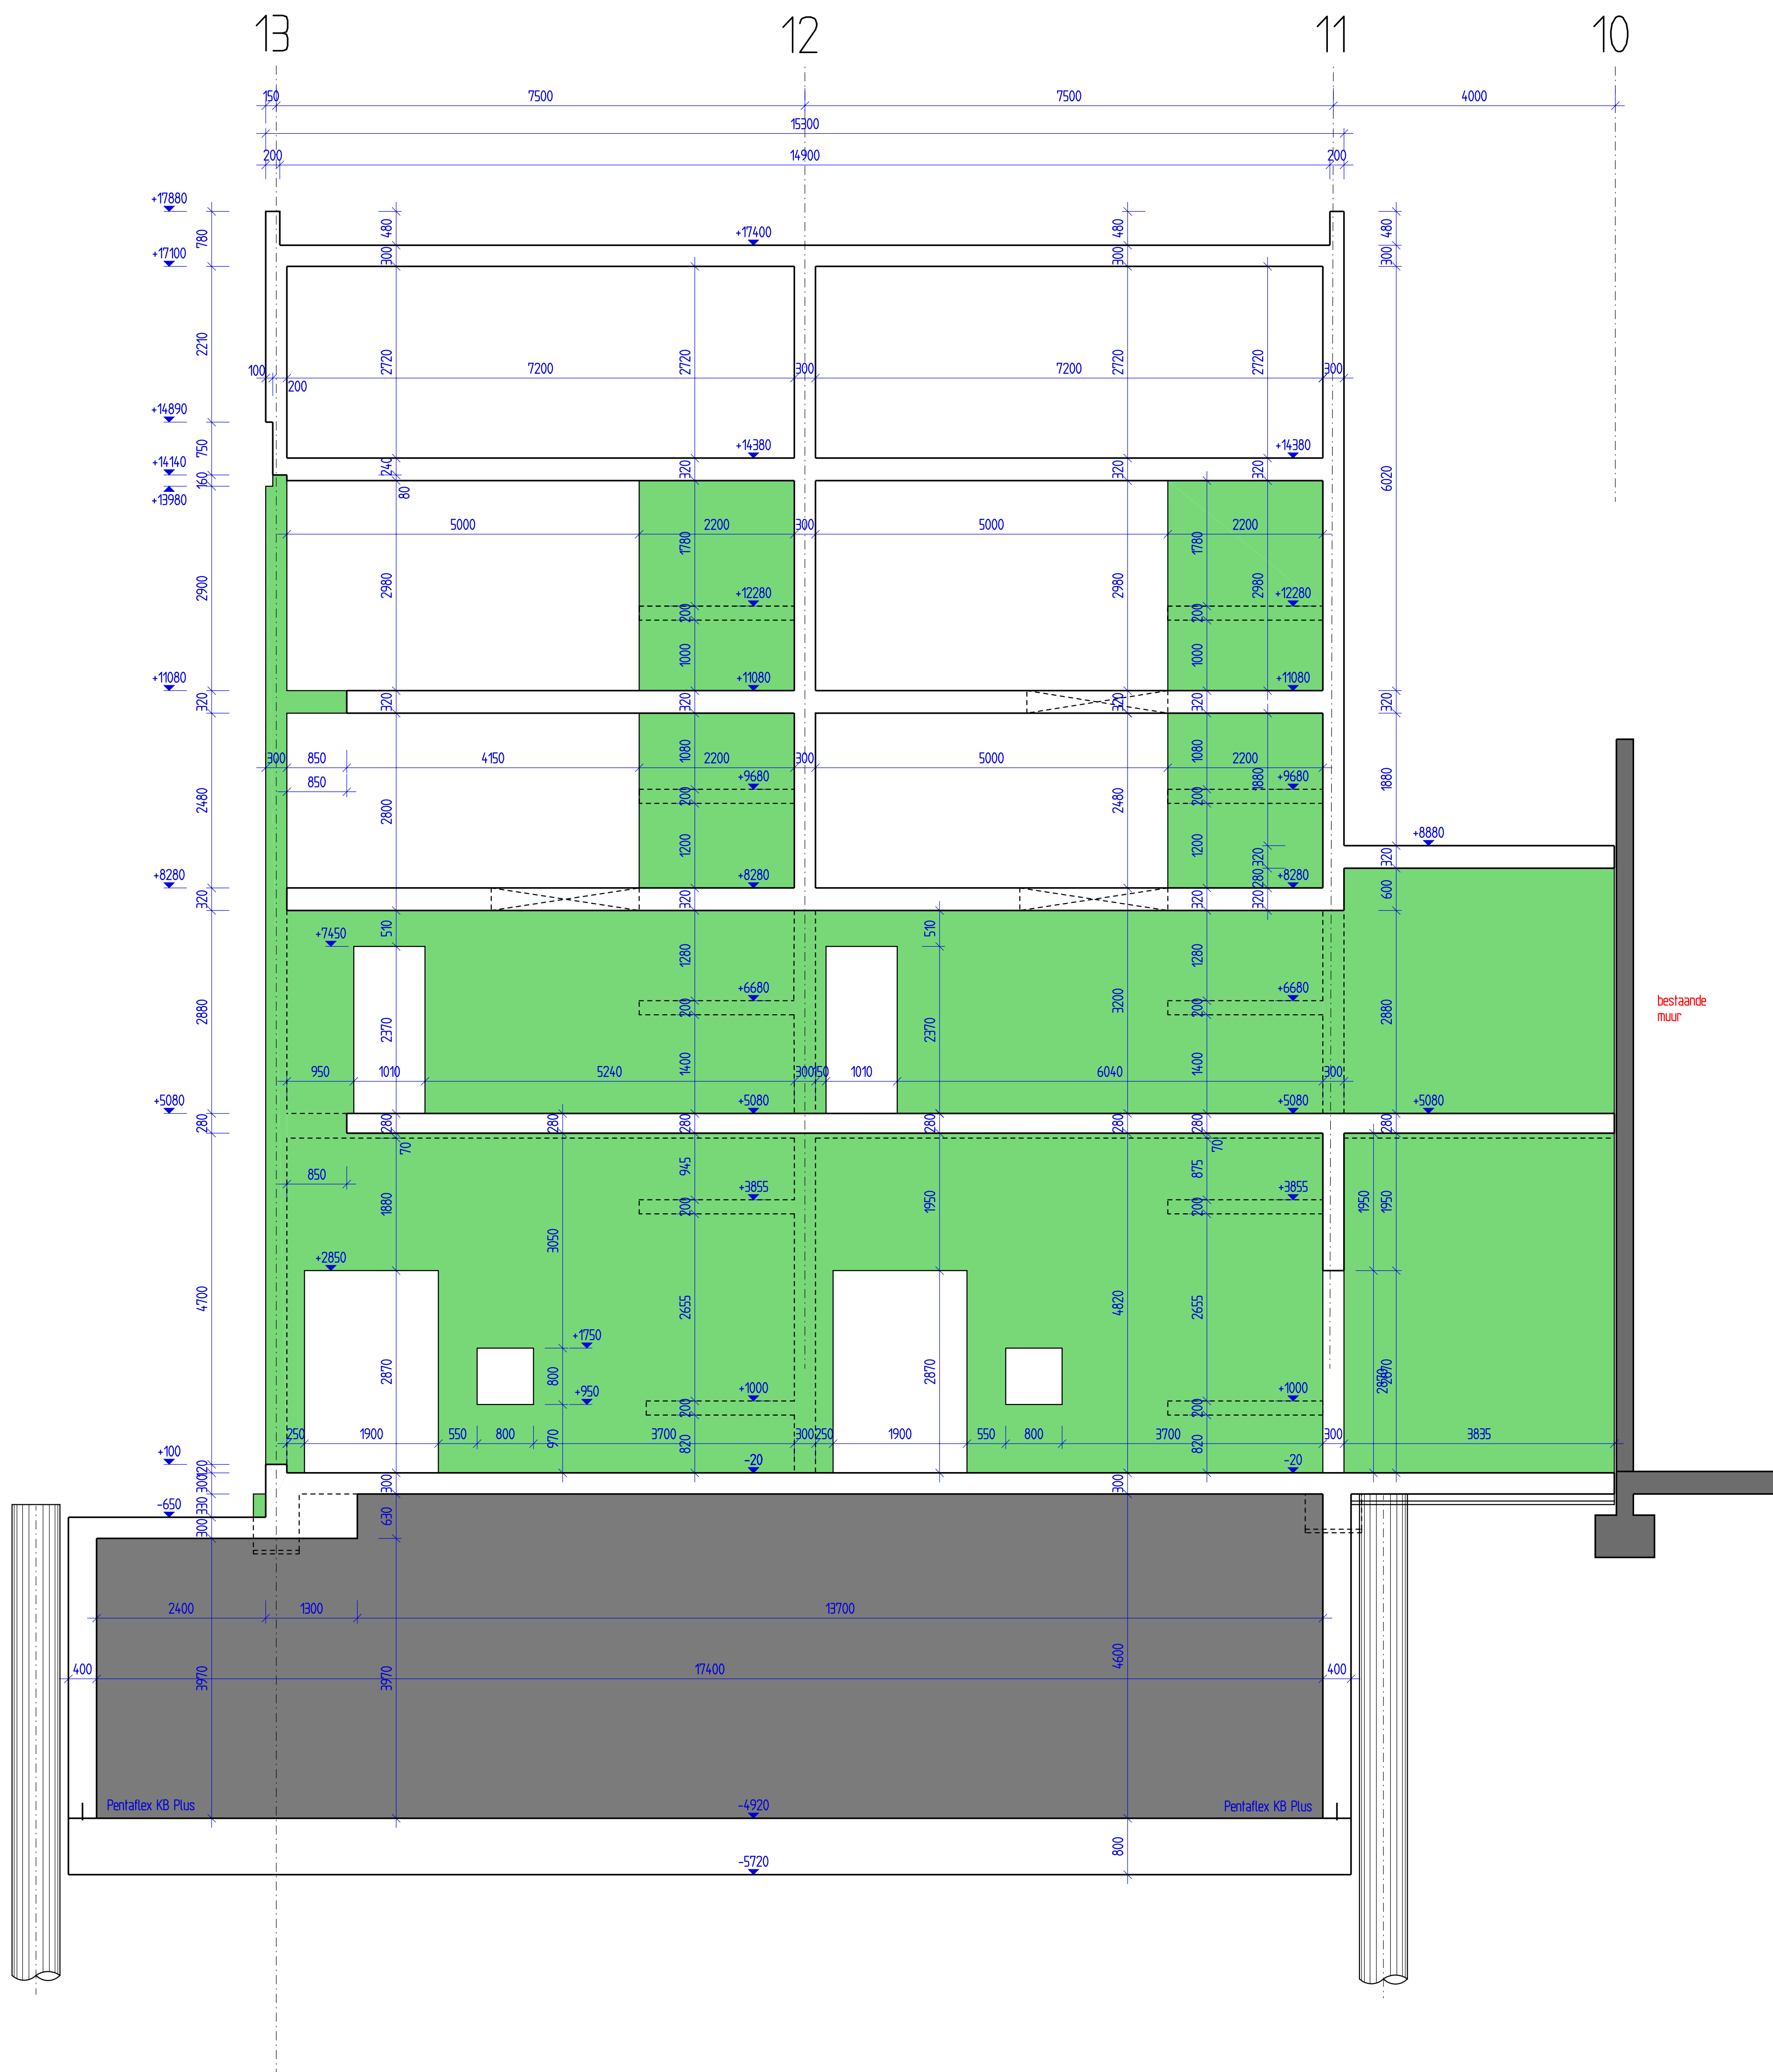

Doorsnede 129-129
Schnitt 129-129

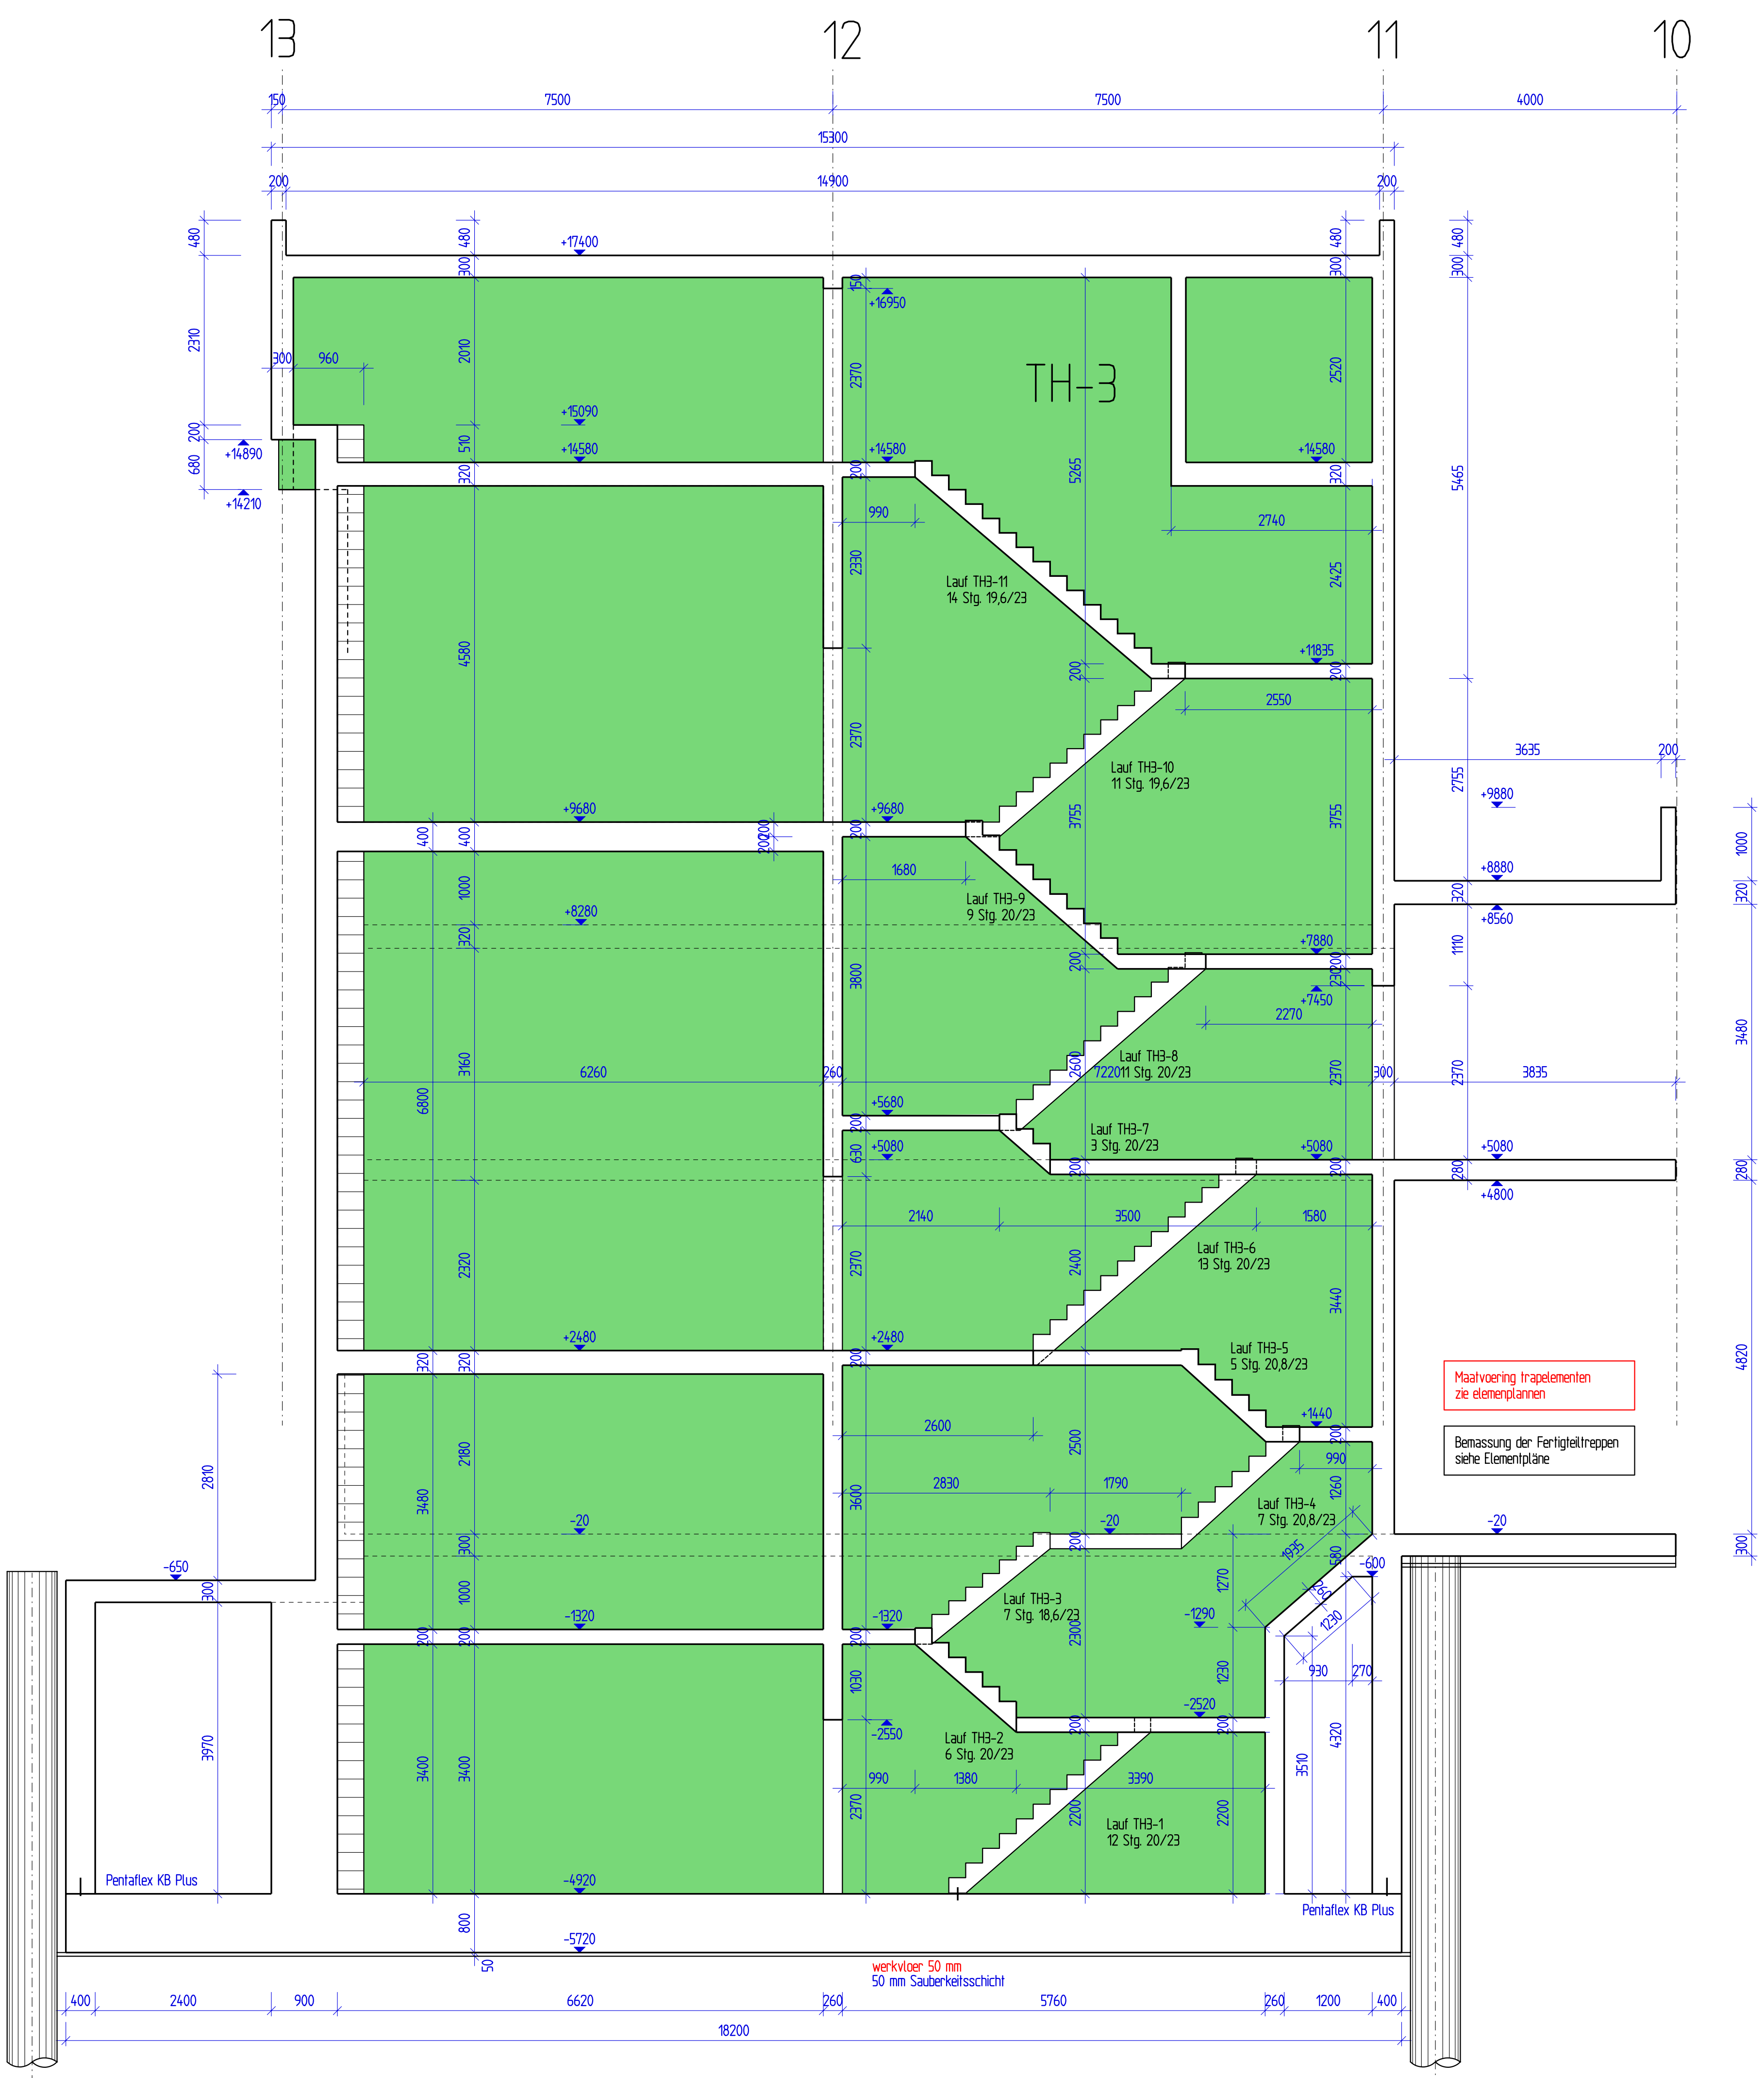

Alle afmetingen moeten gecontroleerd worden

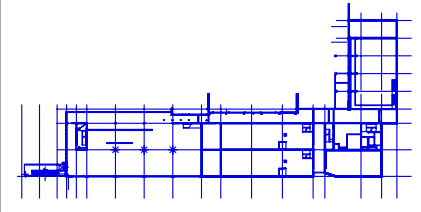Aankomst		Index	
F			
E			
D			
C			
B			
A			
Index	Datum	Constr.	
Bouwer		Overzicht	
Nestlé Nederland B.V. GOOPL			
Nestlé Nederland B.V. Loon 10 8071 JC Nunspeet			
Werk		Plan Nr.	
Doorsnede 128-128 en 129-129		TS-060	
Architect		Index	
R. van der Horst, M. van der Horst R. van der Horst & M. van der Horst Tel. 0812 000000 - Fax 0812 000000			
Constr.		Project-Nummer	
10.07.2015		14-2579	
BOP		14-2579	
SLP		INGENIEURBÜRO FÜR TRAGWERKPLANUNG	
78185 Erdorf, Weidenweg 19 Internet: www.slp-tragwerkplanung.de		Tel. 07143480-0 Fax 07143480-1 E-Mail: slp@slp-tragwerkplanung.de	