


Doorsnede 133-133
Schnitt 133-133

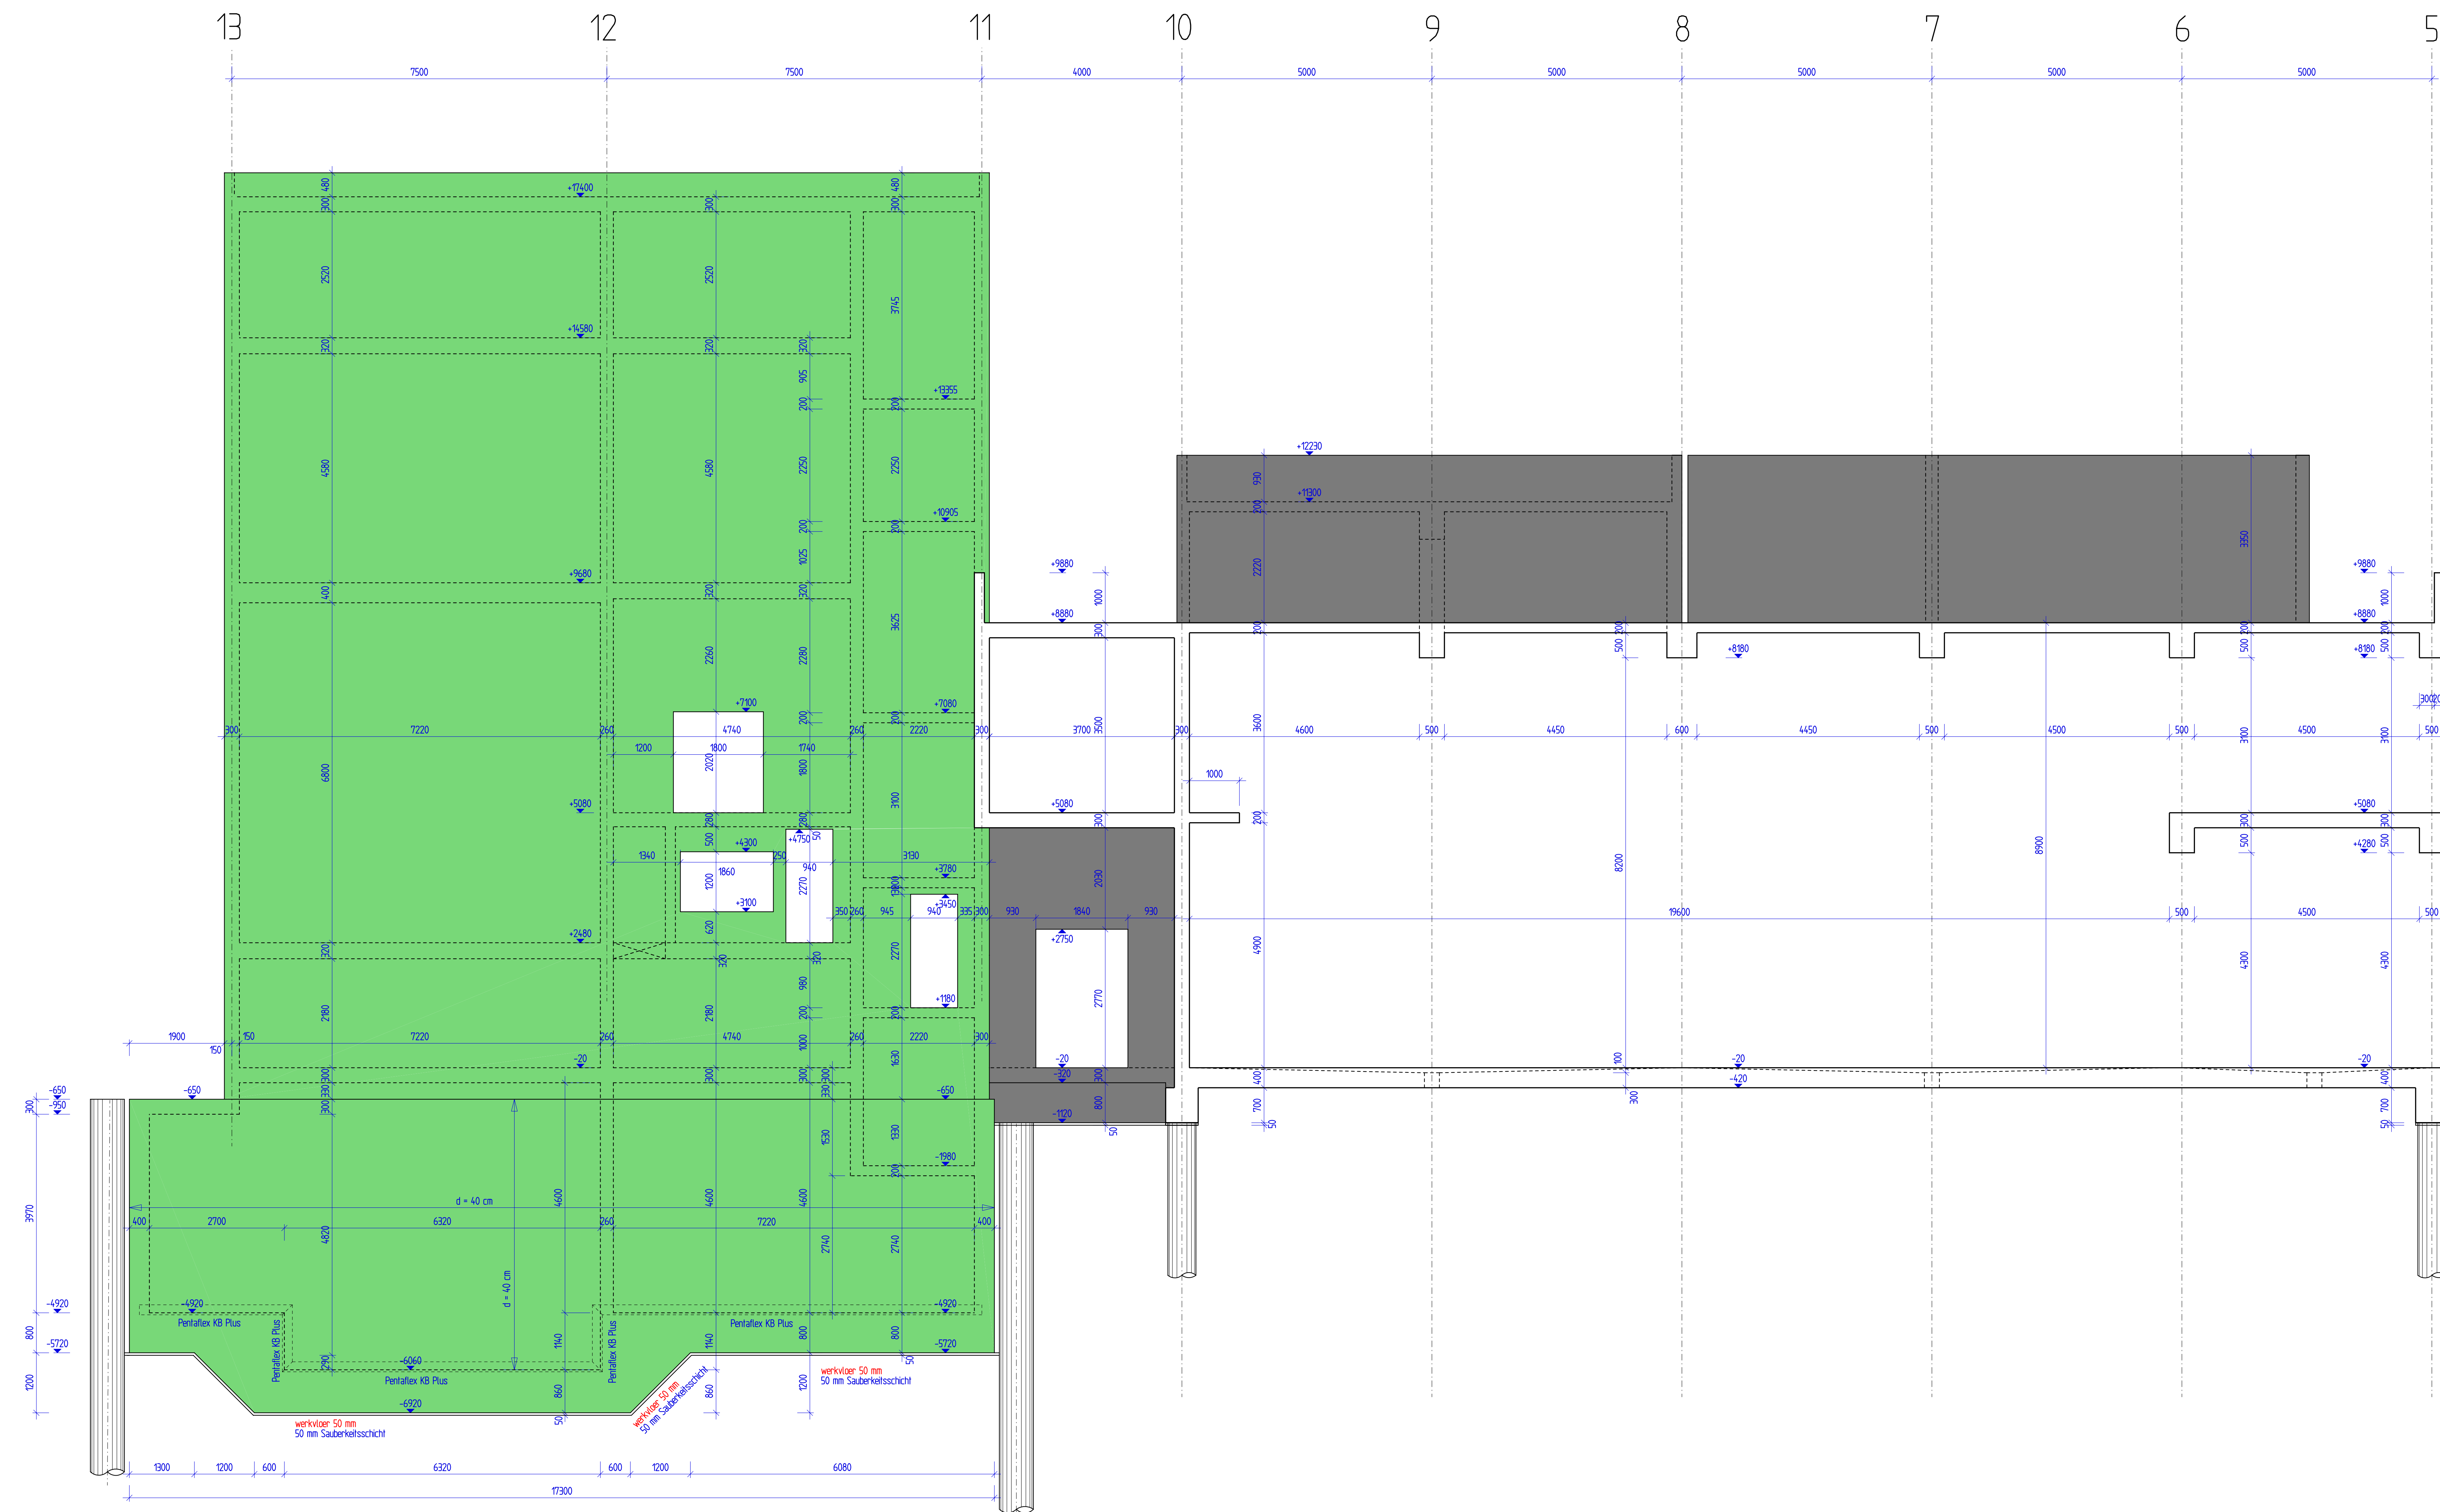

Alle afmetingen moeten gecontroleerd worden

[illegible]

Bochum

Nestlé Nederland B.V.
GOOPL

 Nestlé Nederland B.V.
Laan 10
8071 JC Nunspeet

Overzicht

Inhalt	Doorsnede 133-133	Plan-Nr.
--------	----------------------	----------

Architekt: E Industriell Engineering München GmbH
Paul Gerhardt-Allee 48 81245 München
Tel. 089/829939-0 Fax 089/829939-23

Konstr.	Datum	Schall	Formsein	Projek t-Nummer
BOPP	10.07.2015	1 : 50	1.566x841	14-2579

SLP INGENIEURBÜRO FÜR TRAGWERKSPLANUNG
76185 Karlsruhe, Weinbrennerstrasse 18
Internet: www.slp-tragwerksplanung.de
fax: 0721 855853 • fax: 0721 984360
E-Mail: slp@slp-tragwerksplanung.de