


Doorsnede 134-134
Schnitt 134-134

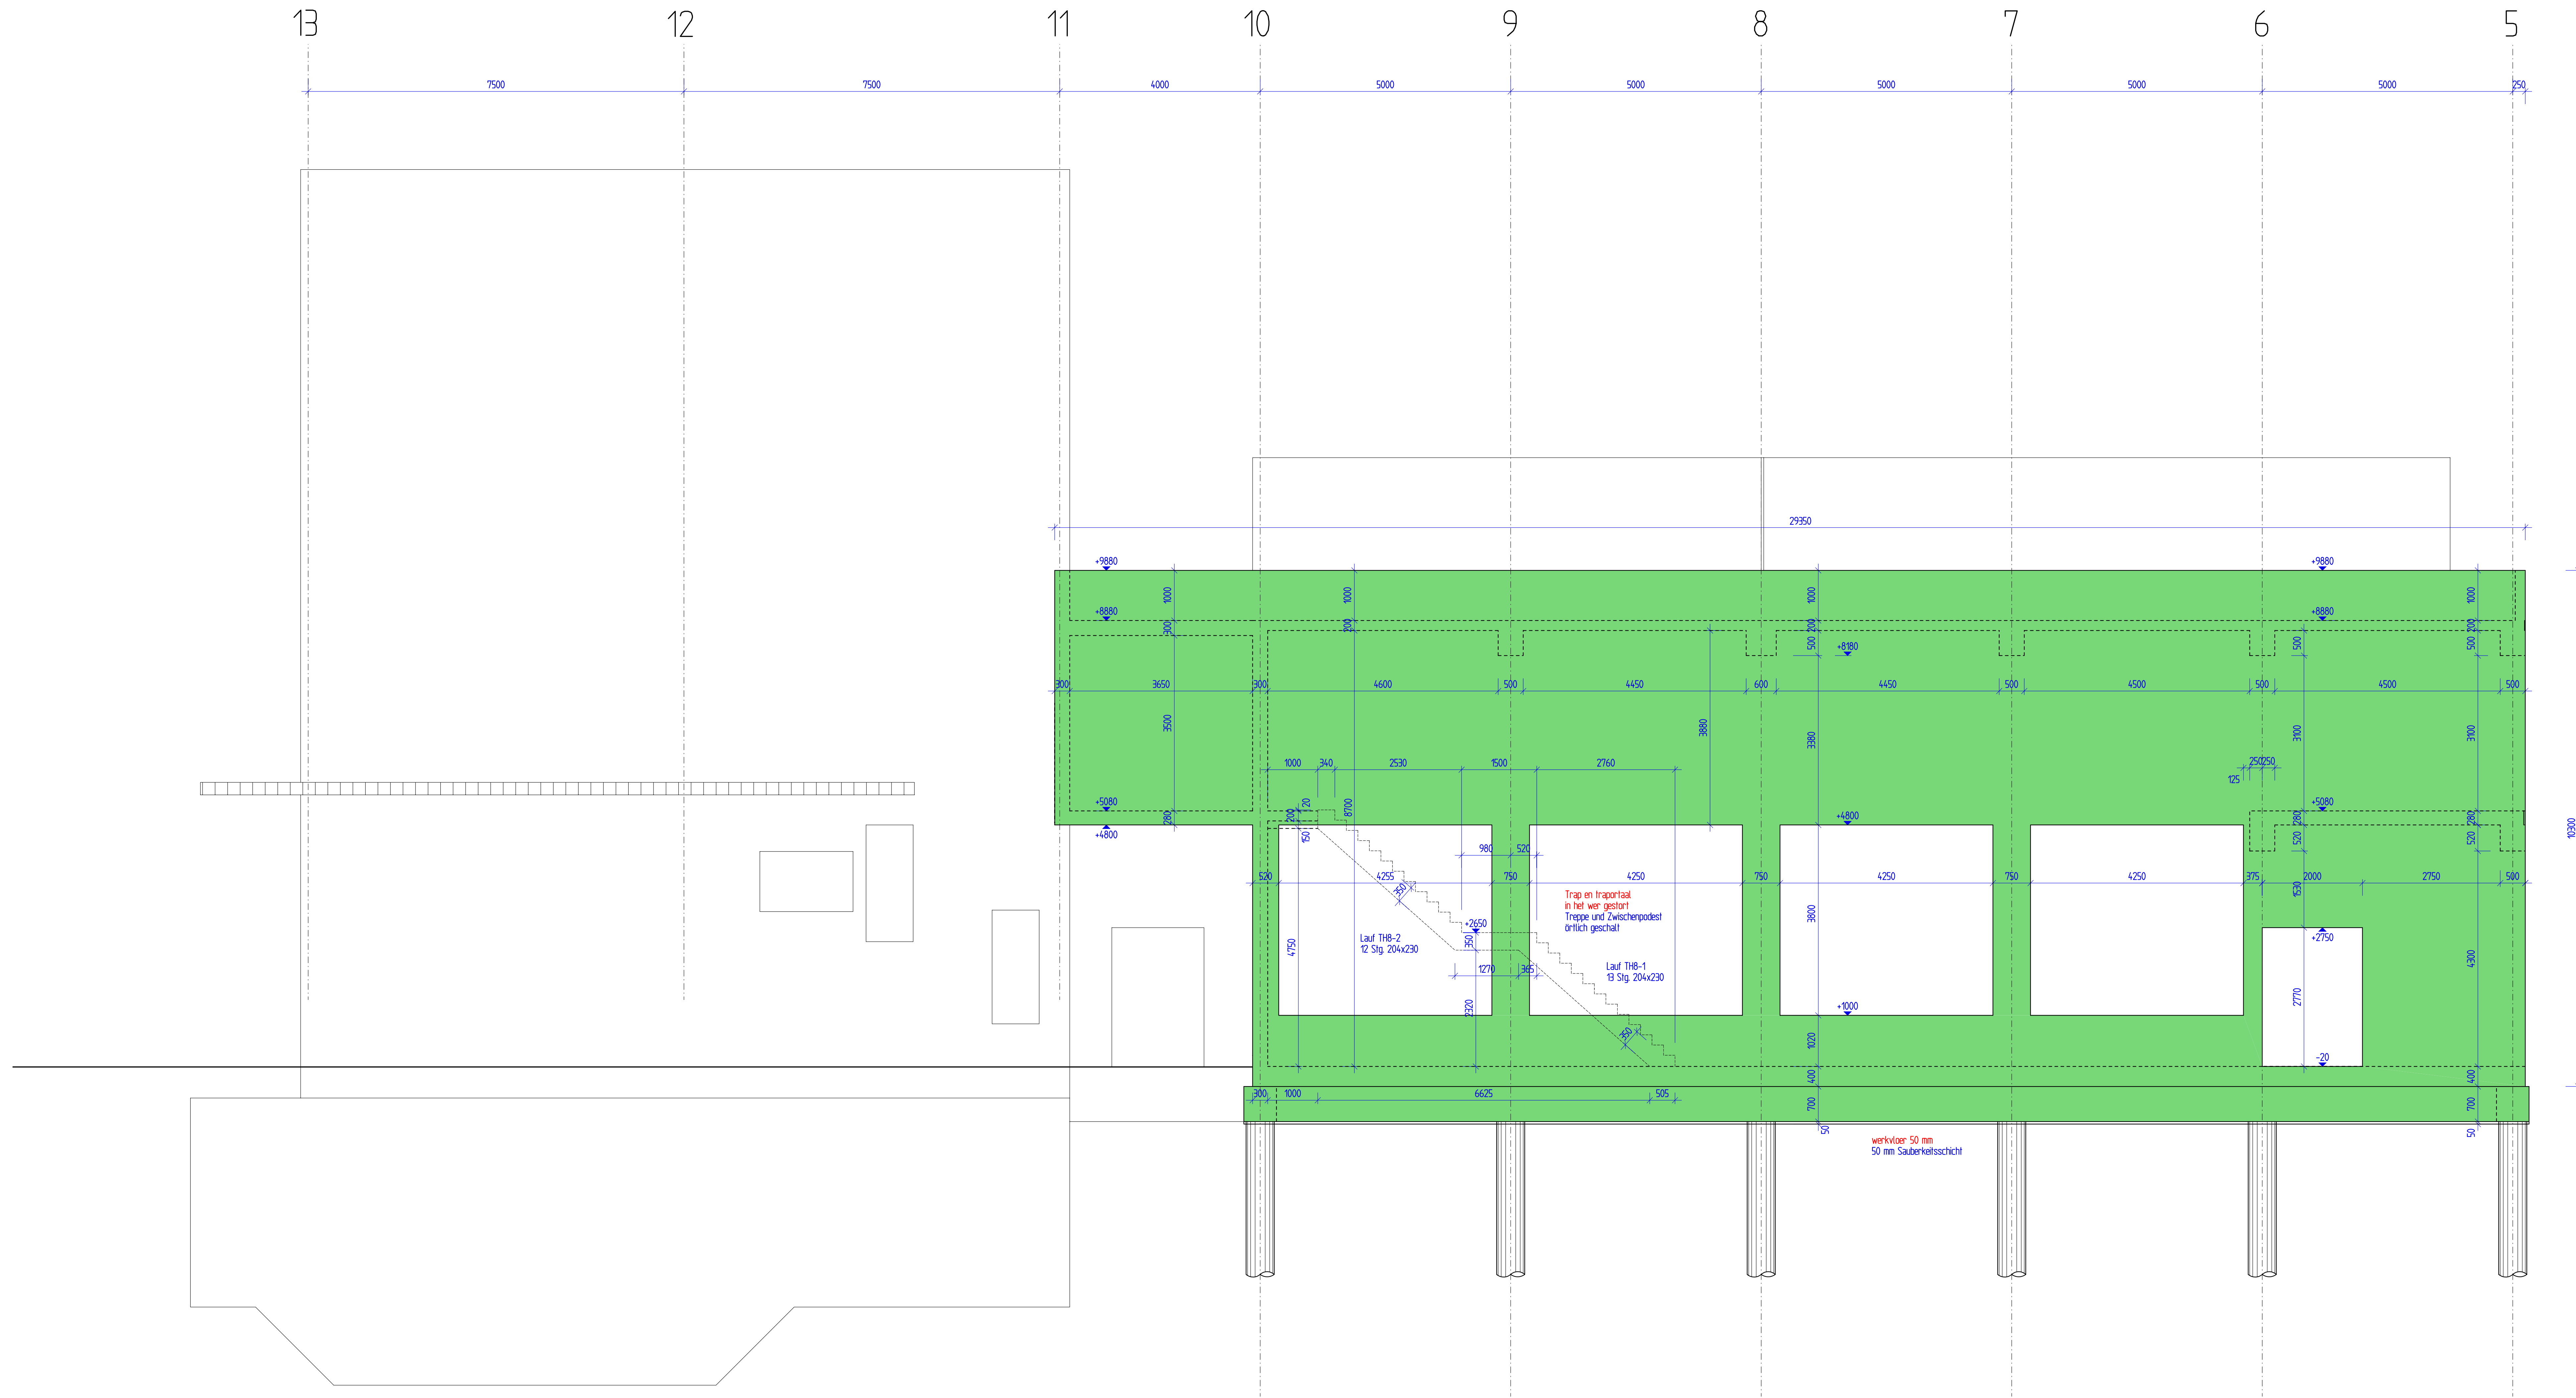

Alle afmetingen moeten gecontroleerd worden

[illegible]

Bouwert
Nestlé Nederland B.V.
GOOPL
 Nestlé Nederland B.V.
Laan 10
8071 JC Nunspeet

Overzicht

Inhalt	Doorsnede 134-134	Plan-Nr.	Index
--------	----------------------	----------	-------

Architekt: E Industrial Engineering München GmbH
Paul Gerhard-Allee 48 8245 München
Tel. 089/829939-0 Fax 089/829939-33

Konstr.	Datum	Schuel	Formaat	Projekt-Nummer 14-2579
BOPP	10.07.2015	1 : 50	1.56x841	

SLP INGENIEURBÜRO FÜR TRAGWERKSPLANUNG
76185 Karlsruhe, Weinbrennerstrasse 18
Internet: www.slp-tragwerksplanung.de
fax: 0721-856855 • fice: 0721-84360
E-Mail: slp@slp-tragwerksplanung.de