



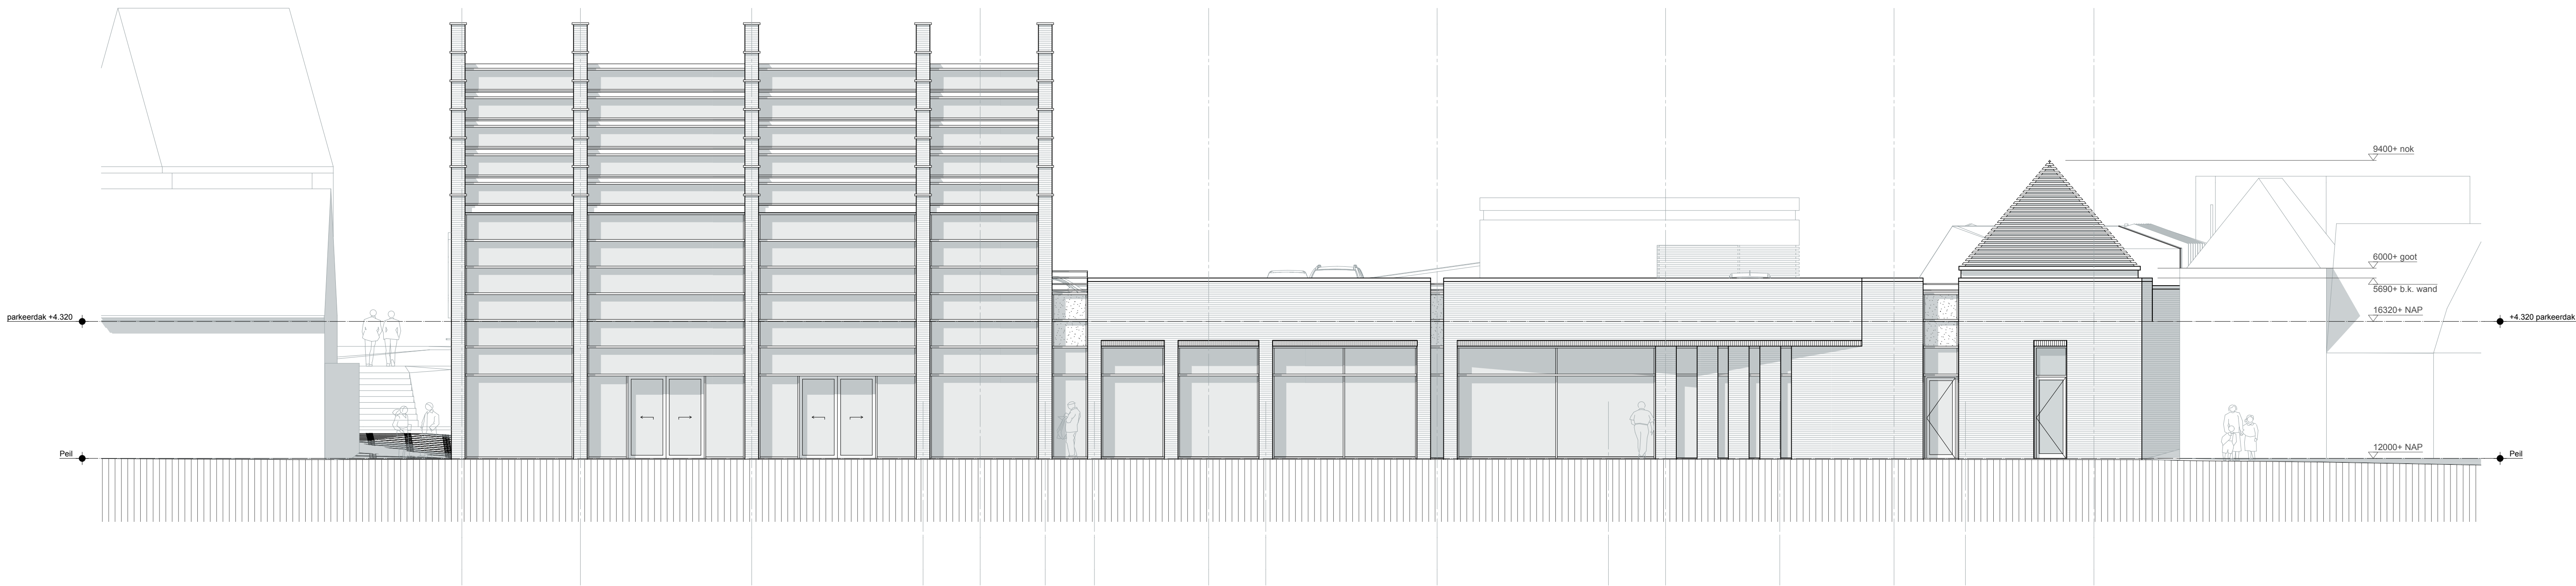

zuid westgevel (langestraat)

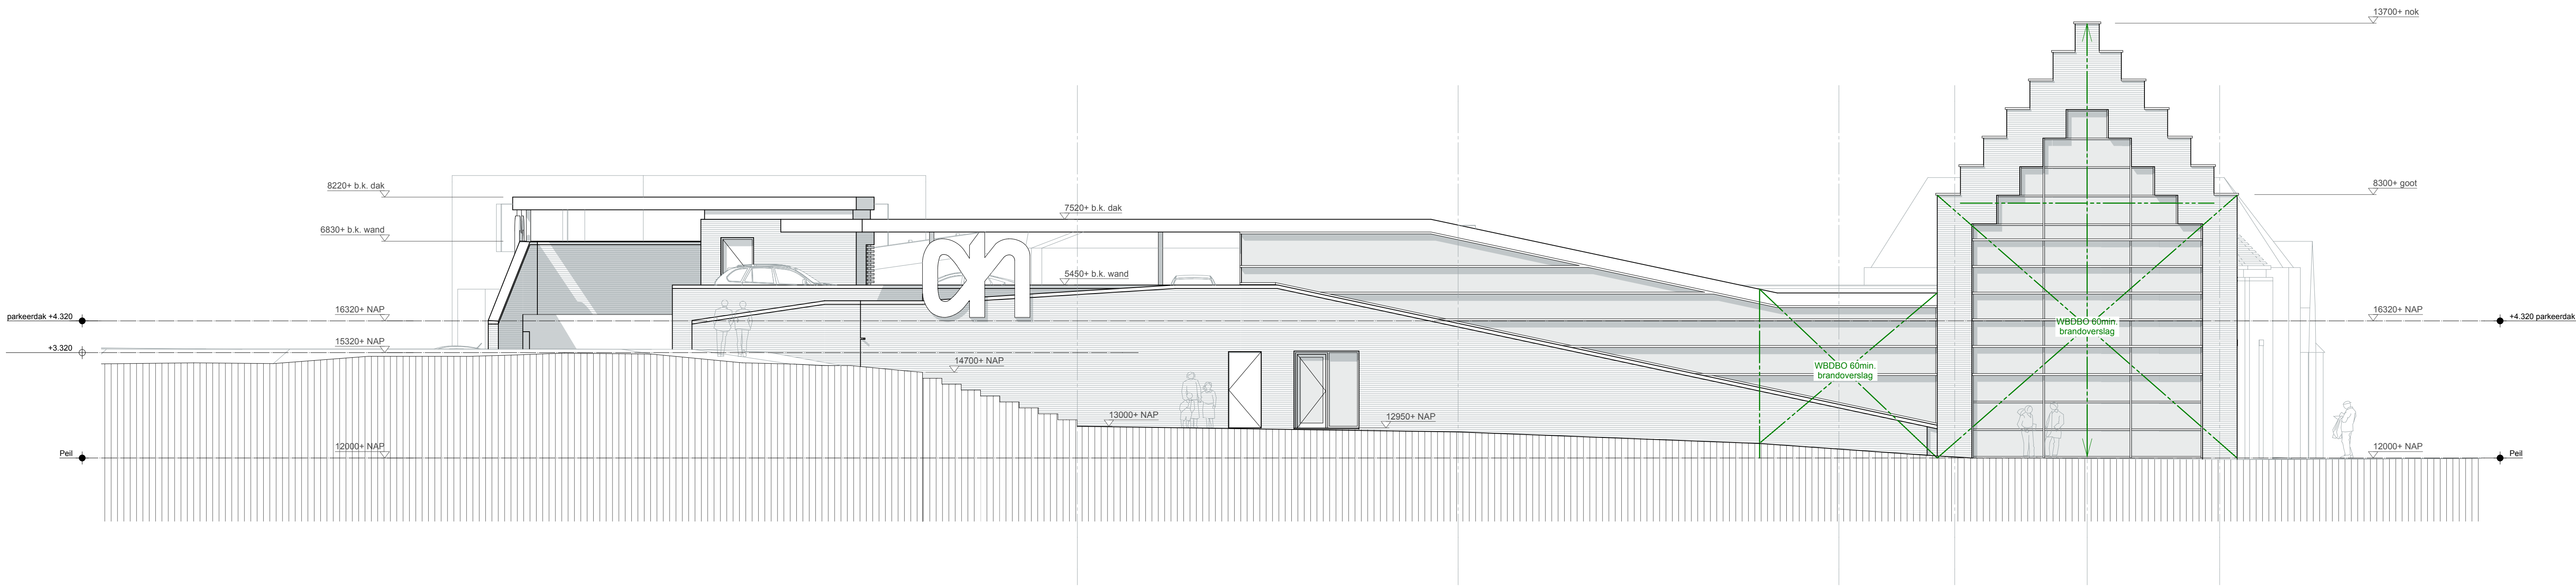

noord westgevel (damstraat)

| renvooi materialen en kleuren           |                                    |                                |
|-----------------------------------------|------------------------------------|--------------------------------|
| bouwerdeel                              | materiaal                          | kleur                          |
| gevelmetselwerk                         | baksteen                           | bruin                          |
| gevelmetselwerk (steenrijp)             | baksteen                           | bruin                          |
| voegwerk                                | doorstrijk mortel                  | donkergrijs                    |
| muuraftekker                            | prefabebeton (CUR-100)             | grijswaarde a                  |
| lamellen in wand (aanbouw)              | aluminium                          | RAL 9003, wit                  |
| afscherming parkeerdak                  | glas / st. frame                   | neutraal / RAL 7016, antraciet |
| kolommen onder overstekken              | staal therm. verz. + poedercoating | RAL 9003, wit                  |
| kooptoren                               | aluminium                          | RAL 7016, antraciet            |
| ramen en deuren                         | aluminium                          | RAL 7016, antraciet            |
| deur ledelampen                         | aluminium                          | RAL 7016, antraciet            |
| vliegsevels                             | aluminium / staal                  | RAL 7016, antraciet            |
| - stijlen                               | aluminium / staal                  | RAL 7016, antraciet            |
| - onderdorpel                           | aluminium / staal                  | RAL 7016, antraciet            |
| - tussendorpels + verhoogde klijfstenen | aluminium / staal                  | RAL 9003, wit                  |
| - tussendorpels (naar binnen)           | aluminium / staal                  | RAL 7016, antraciet            |
| - deuren                                | aluminium                          | RAL 7016, antraciet            |
| - schuifdeuren                          | aluminium                          | Albert Heijn blauw             |
| glaskap (binnen)                        | aluminium / staal                  | RAL 9003, wit                  |
| beglazing                               | HR++                               | helder / neutraal              |
| beglazing (buiten)                      | HR++                               | helder / neutraal              |
| lamellen dak (aanbouw)                  | aluminium                          | RAL 9004, koperbruin           |
| dakbedekking                            | kunststof                          | wit of lichtgrijs              |
| dakranden en platfond dakoverstekken    | Rockpanel (steenwol)               | RAL 9003, wit                  |

nieuwbouw Albert Heijn Huissen

i.o.v. Hans Geveling bv

gevels (blad 01)

architecten- en ingenieursbureau kristinsson bv

noordenbergsingel 10,

telefoon 0570-615035

email arch@kristinsson.nl

7411 se deventer

fax 0570-611606

www.kristinsson.nl

technisch ontwerp

omgevingsvergunning

ontwerp: ir. d.t. Josee

gew. :

datum : 10-12-2015

schaal : 1:100

code : 1459 - 3210