



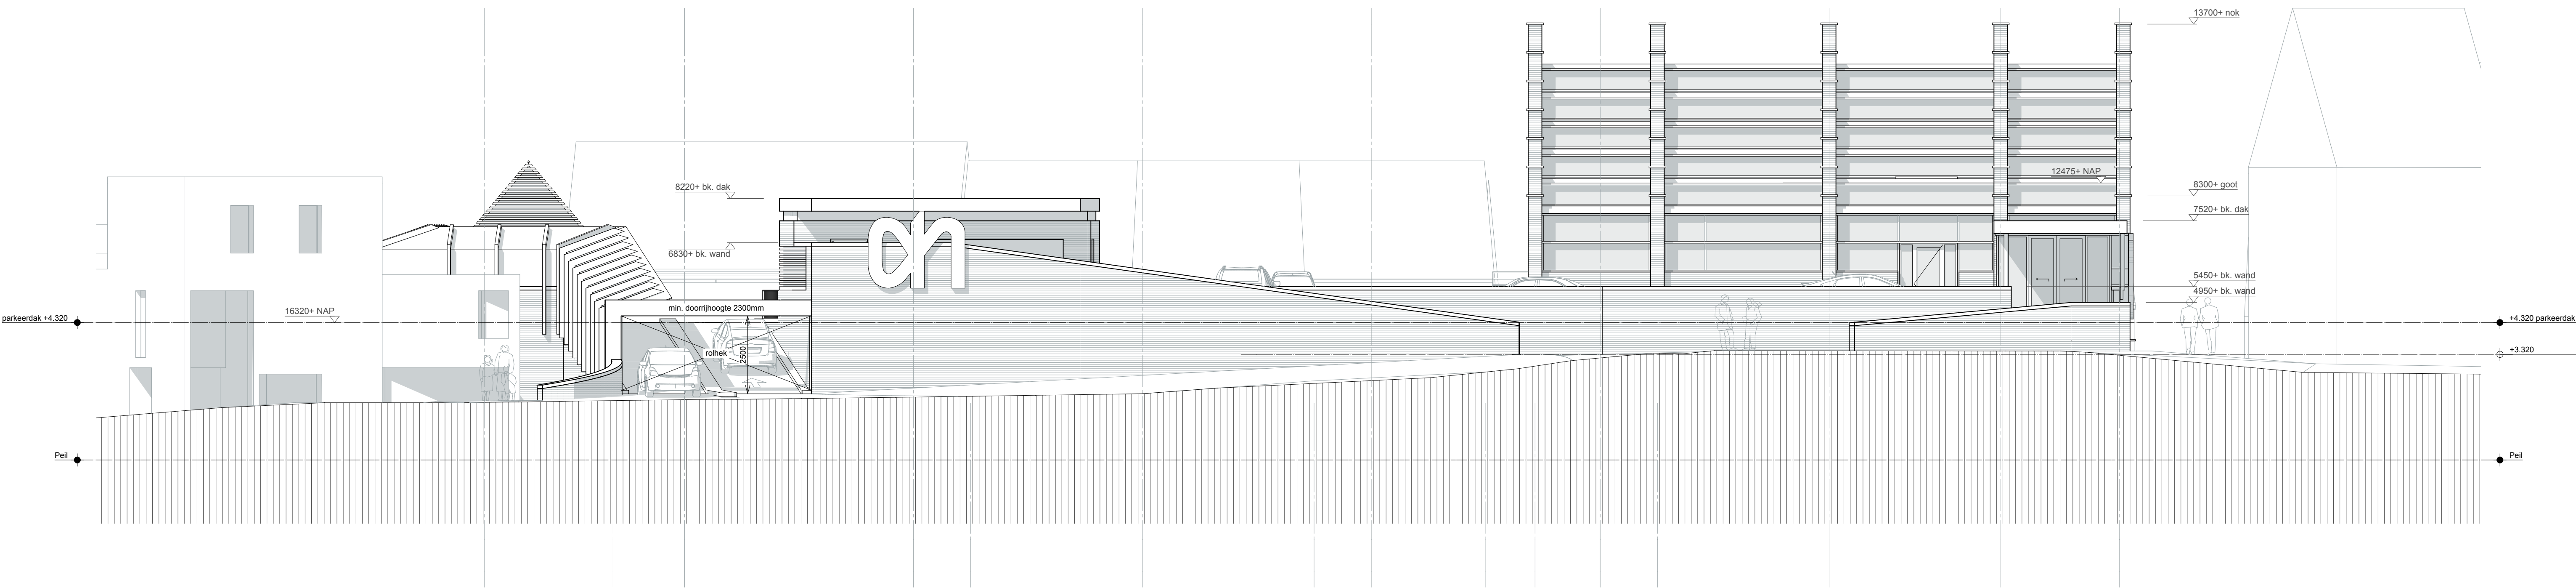

noord oostgevel (Weverstraat)

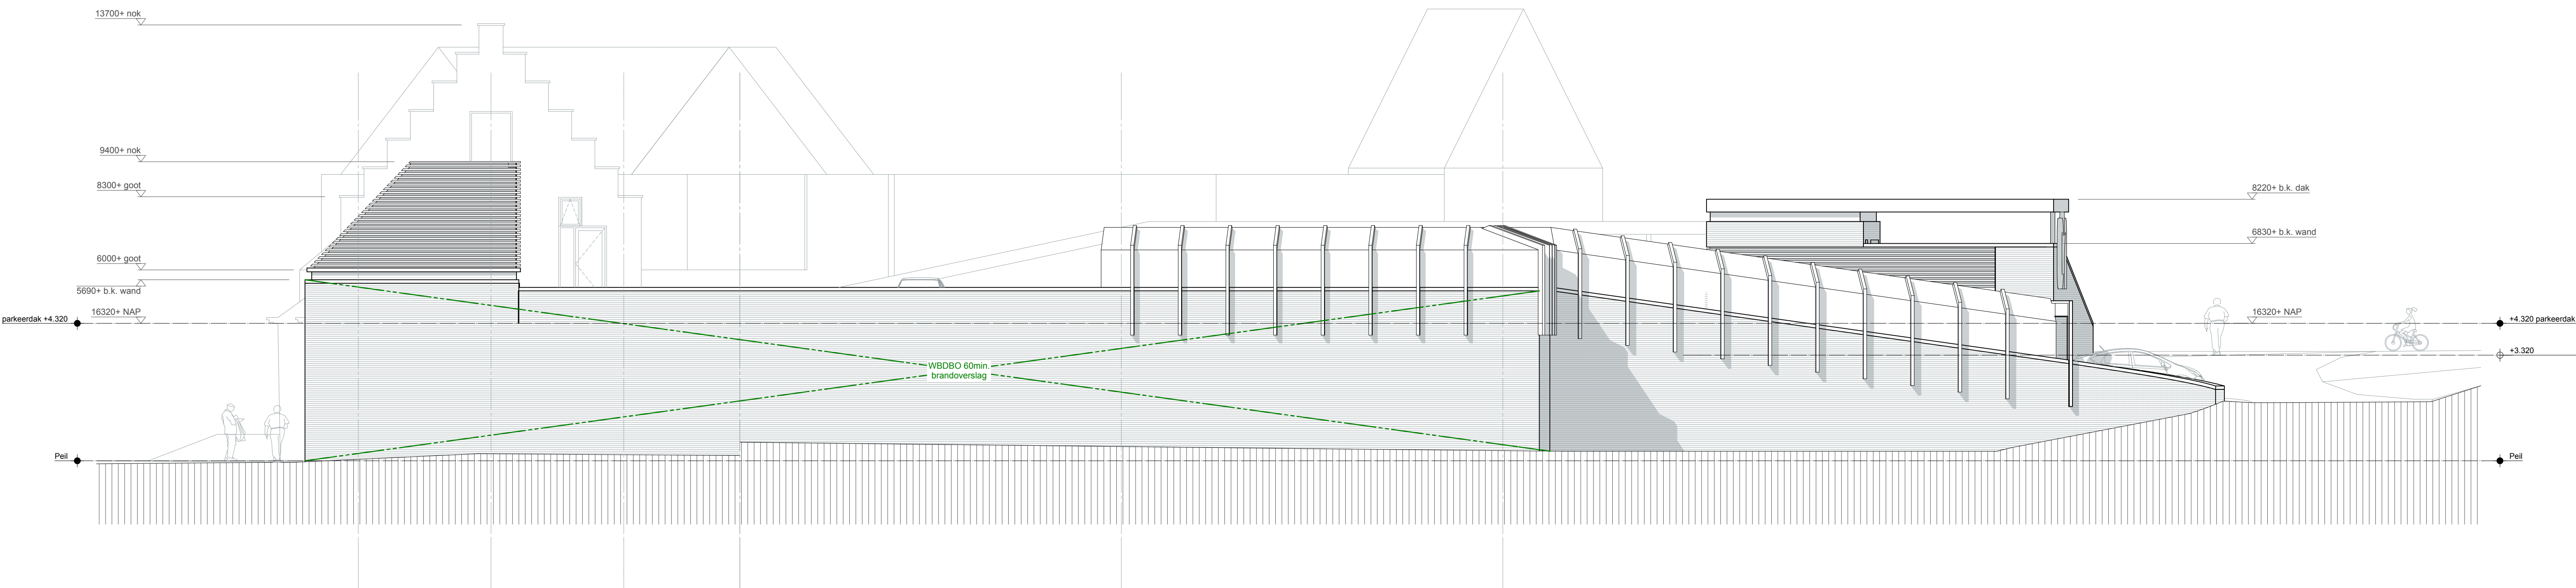

zuid oostgevel

renvooi materialen en kleuren		
bouwerdeel	materiaal	kleur
gevelmetselwerk	baksteen	bruin
gevelmetselwerk (steenrijps)	baksteen	donkergrijs
voegwerk	doorstrijk mortel	
muraalafteker	prefabebeton (CUR-100)	grijswaarde a
lamellen in wand (aanbouw)	aluminium	RAL 9003, wit
afscherming parkeerdak	glas / st. frame	neutraal / RAL 7016, antraciet
kozijnen onder overstekken	staal therm. verz. + poedercoating	RAL 9003, wit
kozijnen	aluminium	RAL 7016, antraciet
ramen en deuren	aluminium	RAL 7016, antraciet
deur ledelenissen	aluminium	RAL 7016, antraciet
vliegsevels	aluminium / staal	RAL 7016, antraciet
- stijlen	aluminium / staal	RAL 9003, wit
- onderdorpel	aluminium / staal	RAL 7016, antraciet
- tussendorpels + verhoogde kistlijsten	aluminium / staal	RAL 9003, wit
- tussendorpels (naast kistlijsten)	aluminium / staal	RAL 7016, antraciet
- deuren	aluminium	RAL 7016, antraciet
- schuifdeuren	aluminium	Albert Heijn blauw
glaskap (binnen)	aluminium / staal	RAL 9003, wit
beglazing	HR++	helder / neutraal
beglazing (buiten/overstek)	HR++	helder / neutraal
lamellen dak (aanbouw ramen)	aluminium	RAL 9004, koperbruin
dakbedekking	kunststof	wit of lichtgrijs
dakranden en platfond dakoverstekken	Rockpanel (steenwol)	RAL 9003, wit
inbraakwerendheid: weerstandsklasse 3 SKG*** deuren, ramen en kozijnen vlgv NEN 5096 en Bouwbesluit 2012 afds 2.15 uitvoeren.		
bescherming tegen ratten en muizen voldoet aan Bouwbesluit 2012 afds 3.10		
beglazing (binnen/buitenkozijnen) bestaat uit een laag glas en een laag isolatieglas in gelaagde (tweelvelig) uitvoering tot min. 140mm + vloerpeilmaatveld e.e.a. volgens NEN 3569- veiligheidsbeglazing in gebouwen en Bouwbesluit 2012		
integrale toegankelijkheid en toegankelijkheid ruimten volgens Bouwbesluit 2012 afds 4.4 bereikbaarheid en toegankelijkheid. In het gehele gebouw komen geen obstakels (drempels) > 20mm + voor niveau voor. Het gehele gebouw is rotsloot toegankelijk		

nieuwbouw Albert Heijn Huissen

i.o.v. Hans Geveling bv

gevels (blad 02)

architecten- en ingenieursbureau kristinsson bv

noordenbergsingel 10,

telefoon 0570-615035

email arch@kristinsson.nl

7411 se deventer

fax 0570-611606

www.kristinsson.nl

technisch ontwerp

omgevingsvergunning

ontwerp: ir. d.t. Josee

gew. : 10-12-2015

datum : 1:100

schaal : 1459 - 3220

