



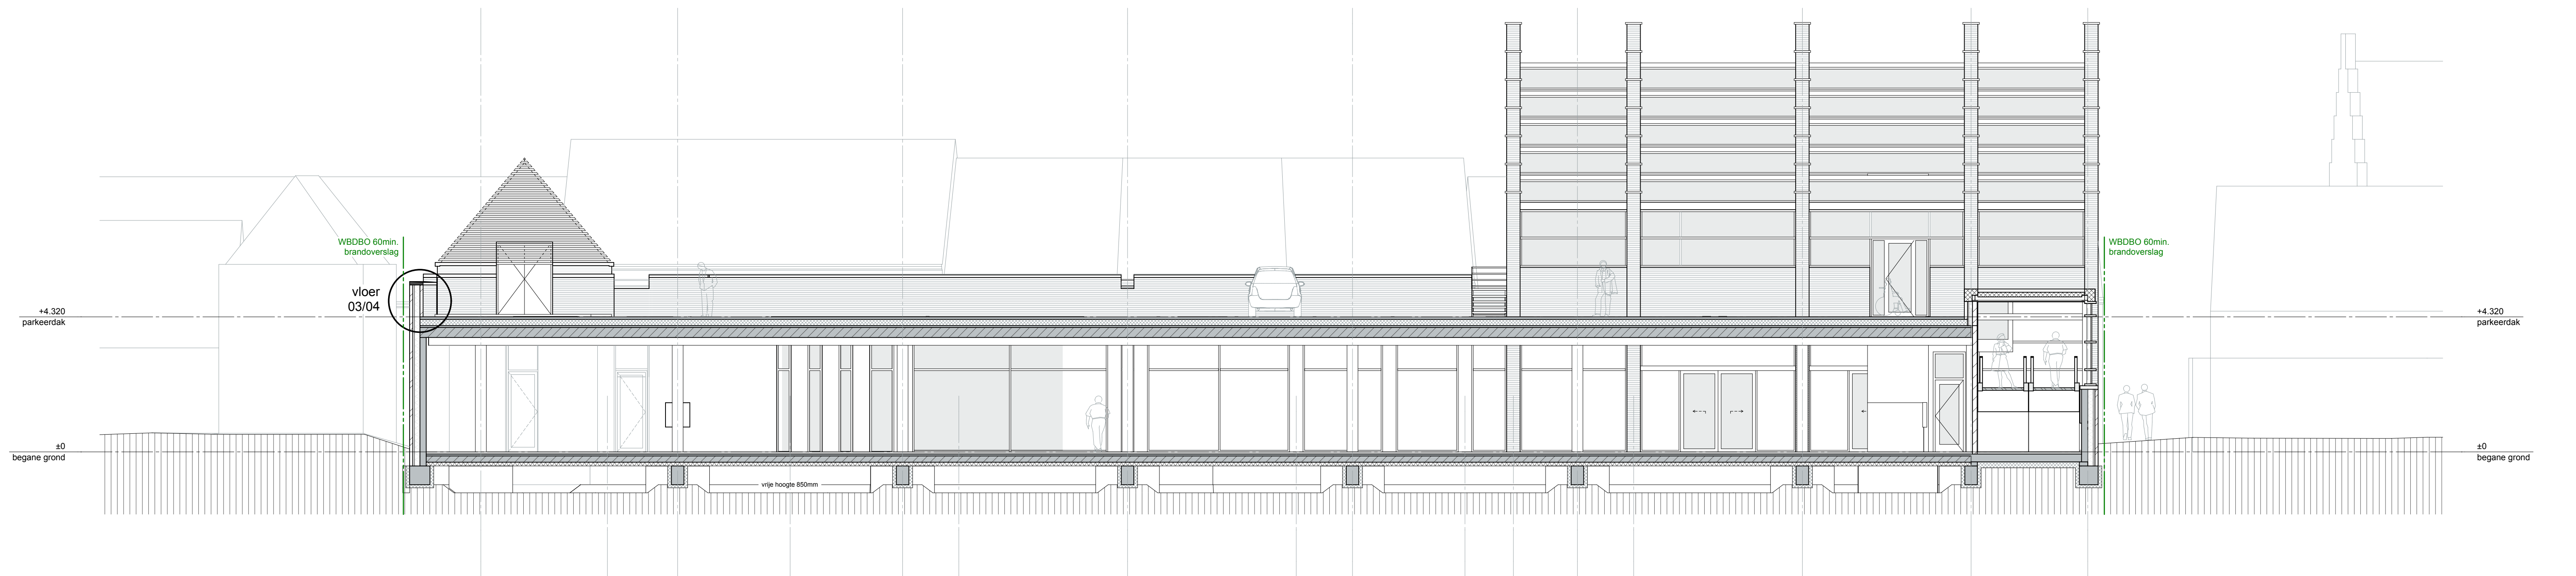

doorsnede C-C

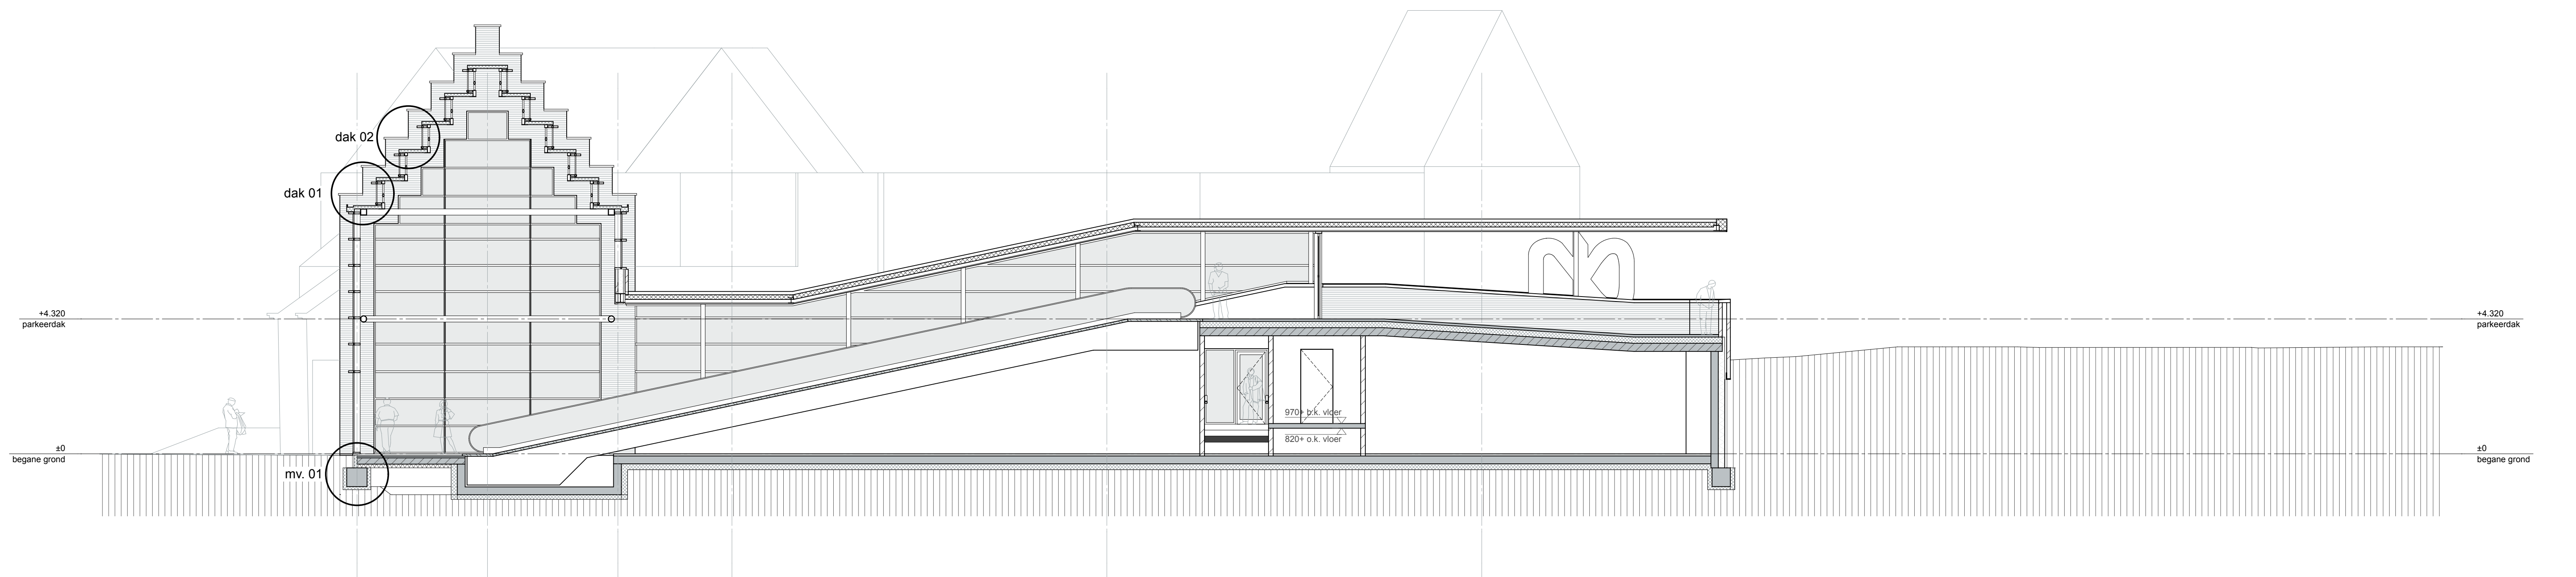

doorsnede D-D

renvooi materialen en kleuren		
bouwelement	materiaal	kleur
gevelmetselwerk	baksteen	bruin
gevelmetselwerk (steenrijp)	baksteen	bruin
voegwerk	doorstrijk mortel	donkergrijs
muraalafteker	prefabriet (CUR-100)	grijs/waarde a
lamellen in wand (aluminium)	aluminium	RAL 9003, wit
afscherming parkeerdak	glas / st. frame	neutraal / RAL 7016, antraciet
kolommen onder overstekken	staal therm. verz. + poedercoating	RAL 9003, wit
kozijnen	aluminium	RAL 7016, antraciet
ramen en deuren	aluminium	RAL 7016, antraciet
deur ledelenen	aluminium	RAL 7016, antraciet
vloer	aluminium / staal	RAL 7016, antraciet
- stijlen	aluminium / staal	RAL 7016, antraciet
- onderdorpel	aluminium / staal	RAL 7016, antraciet
- tussendorpels + verhoogde klinkers	aluminium / staal	RAL 9003, wit
- tussendorpels (aluminium)	aluminium / staal	RAL 7016, antraciet
- deuren	aluminium	RAL 7016, antraciet
- schuifdeuren	aluminium	Albert Heijn blauw
glaskap (binnen)	aluminium / staal	RAL 9003, wit
beglazing	HR++	helder / neutraal
beglazing (buiten)	HR++	helder / neutraal
lamellen dak (aluminium)	aluminium	RAL 9004, koperbruin
dakbedekking	kunststof	wit of lichtgrijs
dakranden en platfond dakoverstekken	Rockpanel (steenwol)	RAL 9003, wit

nieuwbouw Albert Heijn Huissen
i.o.v. Hans Geveling bv

technisch ontwerp
omgevingsvergunning

ontwerp: ir. d.t. Josee

architecten- en ingenieursbureau kristinsson bv
noordenbergsingel 10,
telefoon 0570-615035
email arch@kristinsson.nl

7411 se deventer
fax 0570-611606
www.kristinsson.nl

gew. :
datum : 10-12-2015
schaal : 1:100
code : 1459 - 3320