



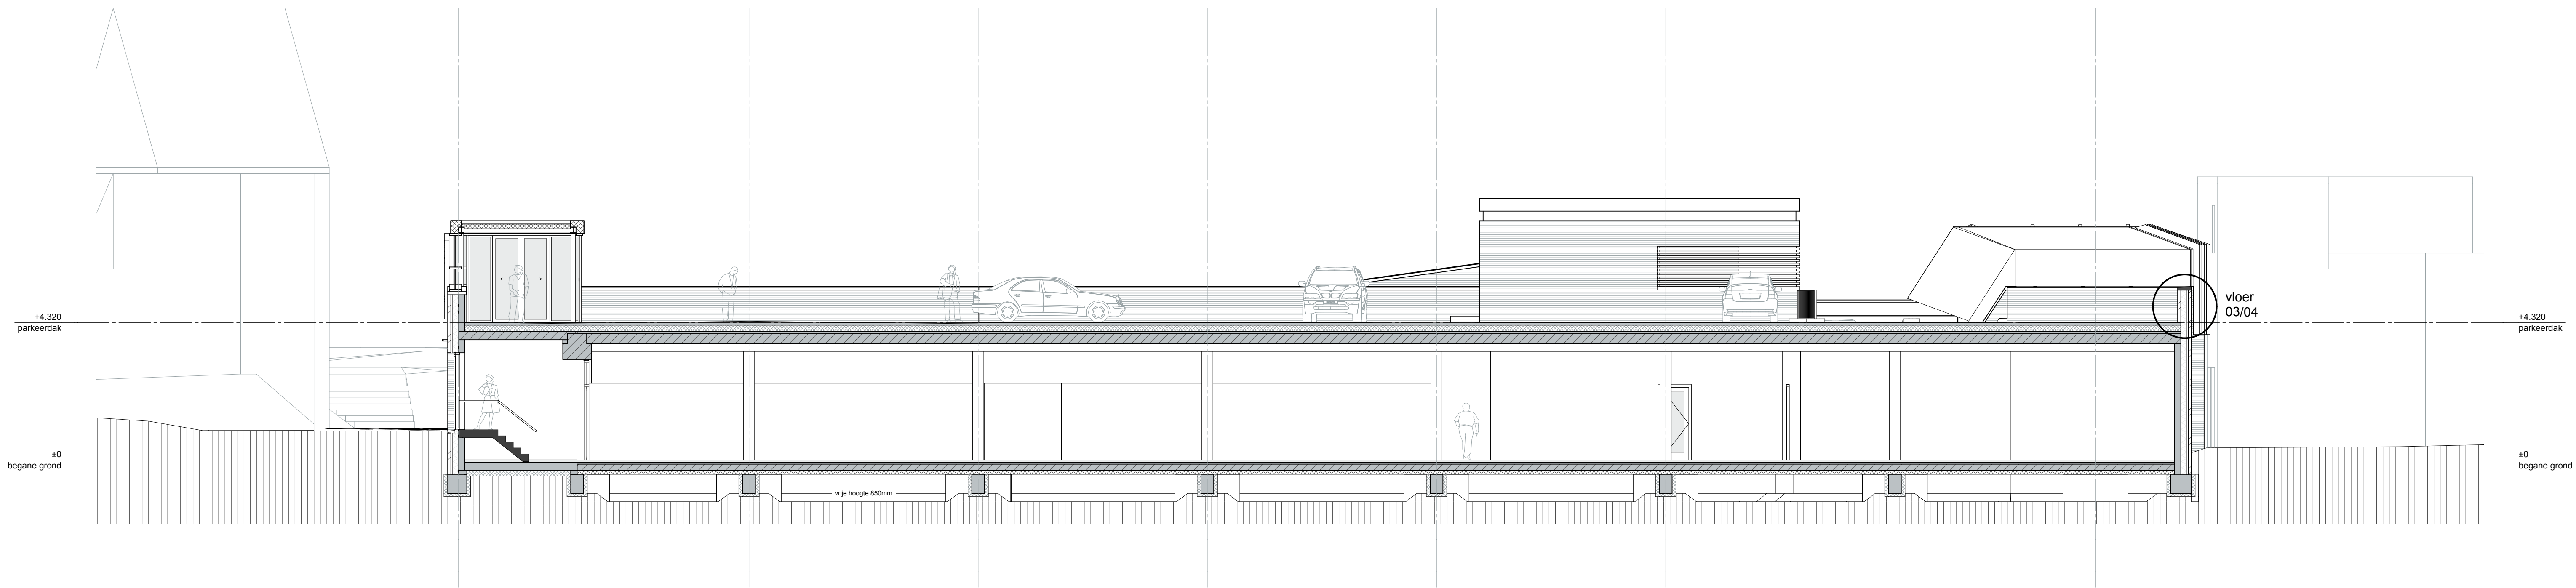

doorsnede E-E

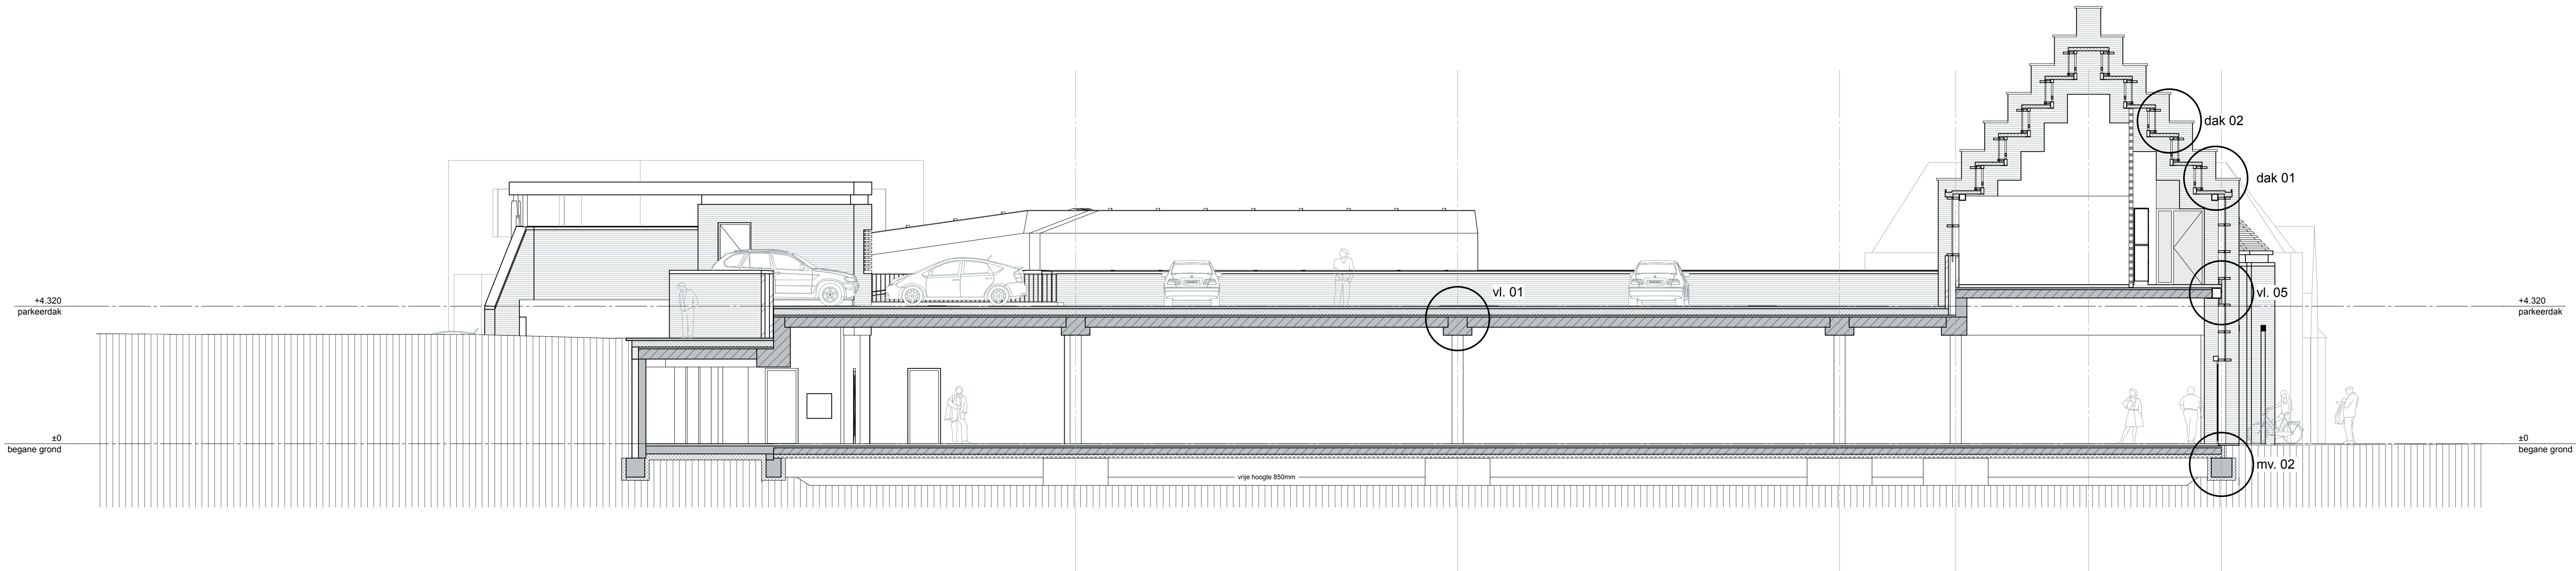

doorsnede F-F

renvooi materialen en kleuren		
bouwelement	materiaal	kleur
gevelmetselwerk	baksteen	bruin
gevelmetselwerk (steenrijps)	baksteen	donkergrijs
voegwerk	doorstrijk mortel	
muraalafteker	prefabebeton (CUR-100)	grijs/waarde a
lamellen in wand (aluminium)	aluminium	RAL 9003, wit
afscherming parkeerdak	glas / st. frame	neutraal / RAL 7016, antraciet
kolommen onder overstekken	staal therm. verz. + poedercoating	RAL 9003, wit
kooptoren	aluminium	RAL 7016, antraciet
ramen en deuren	aluminium	RAL 7016, antraciet
deur ledentoeleiden	aluminium	RAL 7016, antraciet
vloerplaat	aluminium / staal	RAL 7016, antraciet
- stalen	aluminium / staal	RAL 9003, wit
- onderdorpel	aluminium / staal	RAL 7016, antraciet
- tussenbalken + verhoogde klinkers	aluminium / staal	RAL 7016, antraciet
- tussenbalken + verhoogde klinkers	aluminium / staal	RAL 7016, antraciet
- deuren	aluminium	RAL 7016, antraciet
- schuifdeuren	aluminium	Albert Heijn blauw
glaskap (binnen)	aluminium / staal	RAL 9003, wit
beglazing	HR++	helder / neutraal
beglazing (buiten)	HR++	helder / neutraal
lamellen dak (binnen)	aluminium	RAL 9003, wit
dakbedekking	Kunststof	RAL 9003, wit
dakranden en platfond dakoverstekken	Rockpanel (steenwol)	RAL 9003, wit

inbraakwerendheid: weertandsklasse 3 SKG*** deuren, ramen en kozijnen vga NEN 5096 en Bouwbesluit 2012 afst. 2.15 uitvoeren.

bescherming tegen ratten en muizen voldoet aan Bouwbesluit 2012 afst. 3.10

beglazing (binnen/buitenkozijnen) beschikt aan vanaf vloer niveau en maaiveld, in gelagde (tetselvelg) uitvoering tot min. 1400mm + vloerpeilmaaiveld e.e.a. volgens NEN 3568- veiligheidsbeglazing in gebouwen en Bouwbesluit 2012

integrale toegankelijkheid en toegankelijkheid ruimten volgens Bouwbesluit 2012 afst. 4.4 bereikbaarheid en toegankelijkheid, in het geheel gebouw komen geen obstakels (drempels) > 20mm + vloer niveau voor. Het gehele gebouw is rotsloot toegankelijk

nieuwbouw Albert Heijn Huissen

i.o.v. Hans Geveling bv

doorsneden E-E en F-F

architecten- en ingenieursbureau kristinsson bv

noordenbergsingel 10,

telefoon 0570-615035

email arch@kristinsson.nl

7411 se deventer

fax 0570-611606

www.kristinsson.nl

technisch ontwerp

omgevingsvergunning

ontwerp: ir. d.t. Josee

gew. : 10-12-2015

datum : 1:100

schaal : 1459 - 3330

code : 1459 - 3330