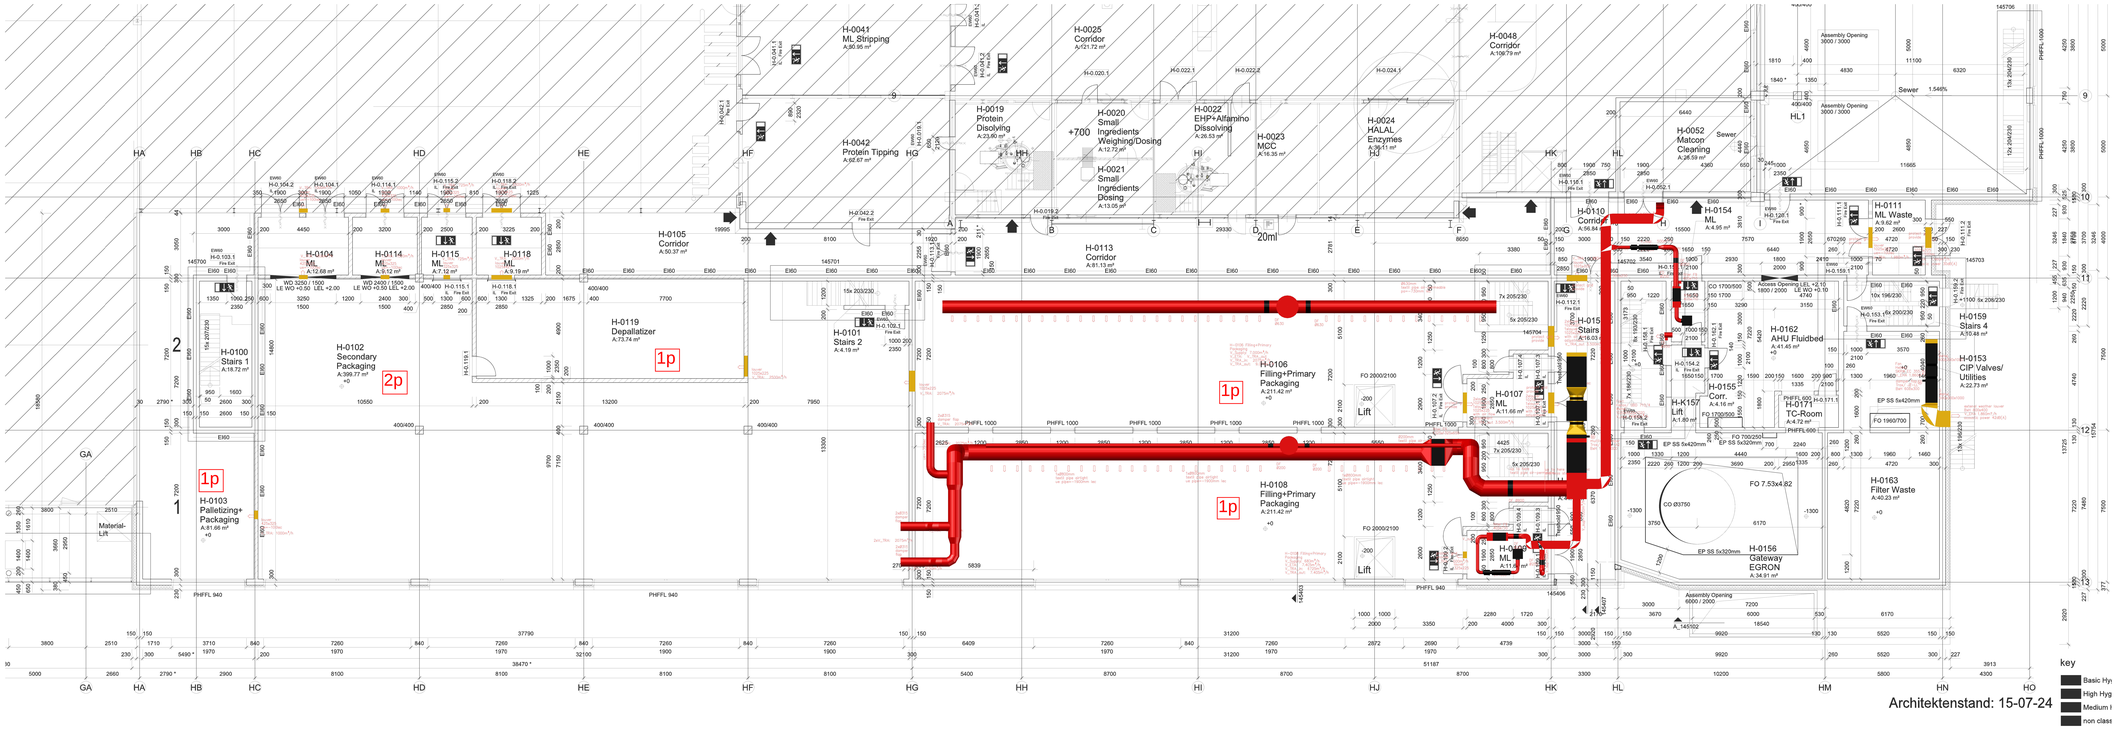
H-0041
ML Stripping
A:90.95 m²
H-0025
Corridor
A:21.72 m²
H-0048
Corridor
A:108.79 m²
H-0019
Protein
Disolving
A:23.60 m²
H-0020
Small
Ingredients
Weighing/Dosing
A:12.72 m²
H-0022
EHP+Alfamino
Dissolving
A:26.53 m²
H-0023
MCC
A:16.35 m²
H-0024
HALAL
Enzymes
A:39.11 m²
H-0042
Protein Tipping
A:56.67 m²
H-0021
Small
Ingredients
Dosing
A:13.05 m²
H-0052
Matcon
Cleaning
A:26.59 m²
H-0110
Corridor
A:56.84 m²
H-0154
ML
A:4.95 m²
H-0111
ML Waste
A:9.62 m²
H-0104
ML
A:12.68 m²
H-0114
ML
A:9.12 m²
H-0115
ML
A:7.12 m²
H-0118
ML
A:9.19 m²
H-0105
Corridor
A:50.37 m²
H-0113
Corridor
A:81.13 m²
H-0119
Depallatizer
A:73.74 m²
H-0100
Stairs 1
A:18.72 m²
H-0102
Secondary
Packaging
A:399.77 m²
H-0101
Stairs 2
A:4.19 m²
H-0106
Filling+Primary
Packaging
A:211.42 m²
H-0107
ML
A:11.66 m²
H-015
Stairs
A:16.03 m²
H-0155
Corr.
A:4.16 m²
H-K157
Lift
A:1.80 m²
H-0171
TC-Room
A:4.72 m²
H-0162
AHU Fluidbed
A:41.45 m²
H-0159
Stairs 4
A:10.48 m²
H-0153
CIP Valves/
Utilities
A:22.73 m²
H-0103
Palletizing+
Packaging
A:81.66 m²
H-0108
Filling+Primary
Packaging
A:211.42 m²
H-0109
ML
A:11.66 m²
H-0156
Gateway
EGRON
A:34.91 m²
H-0163
Filter Waste
A:40.23 m²
Material-
Lift
Lift
Lift
Sewer
Assembly Opening
3000 / 3000
HL1
1p
2p
key
Basic Hyg
High Hyg
Medium I
non class
Architektenstand: 15-07-24
Nestlé Netherlands
layout
GF
ventilation
753
1779
-GF
05G
0200
-B
Liebert