


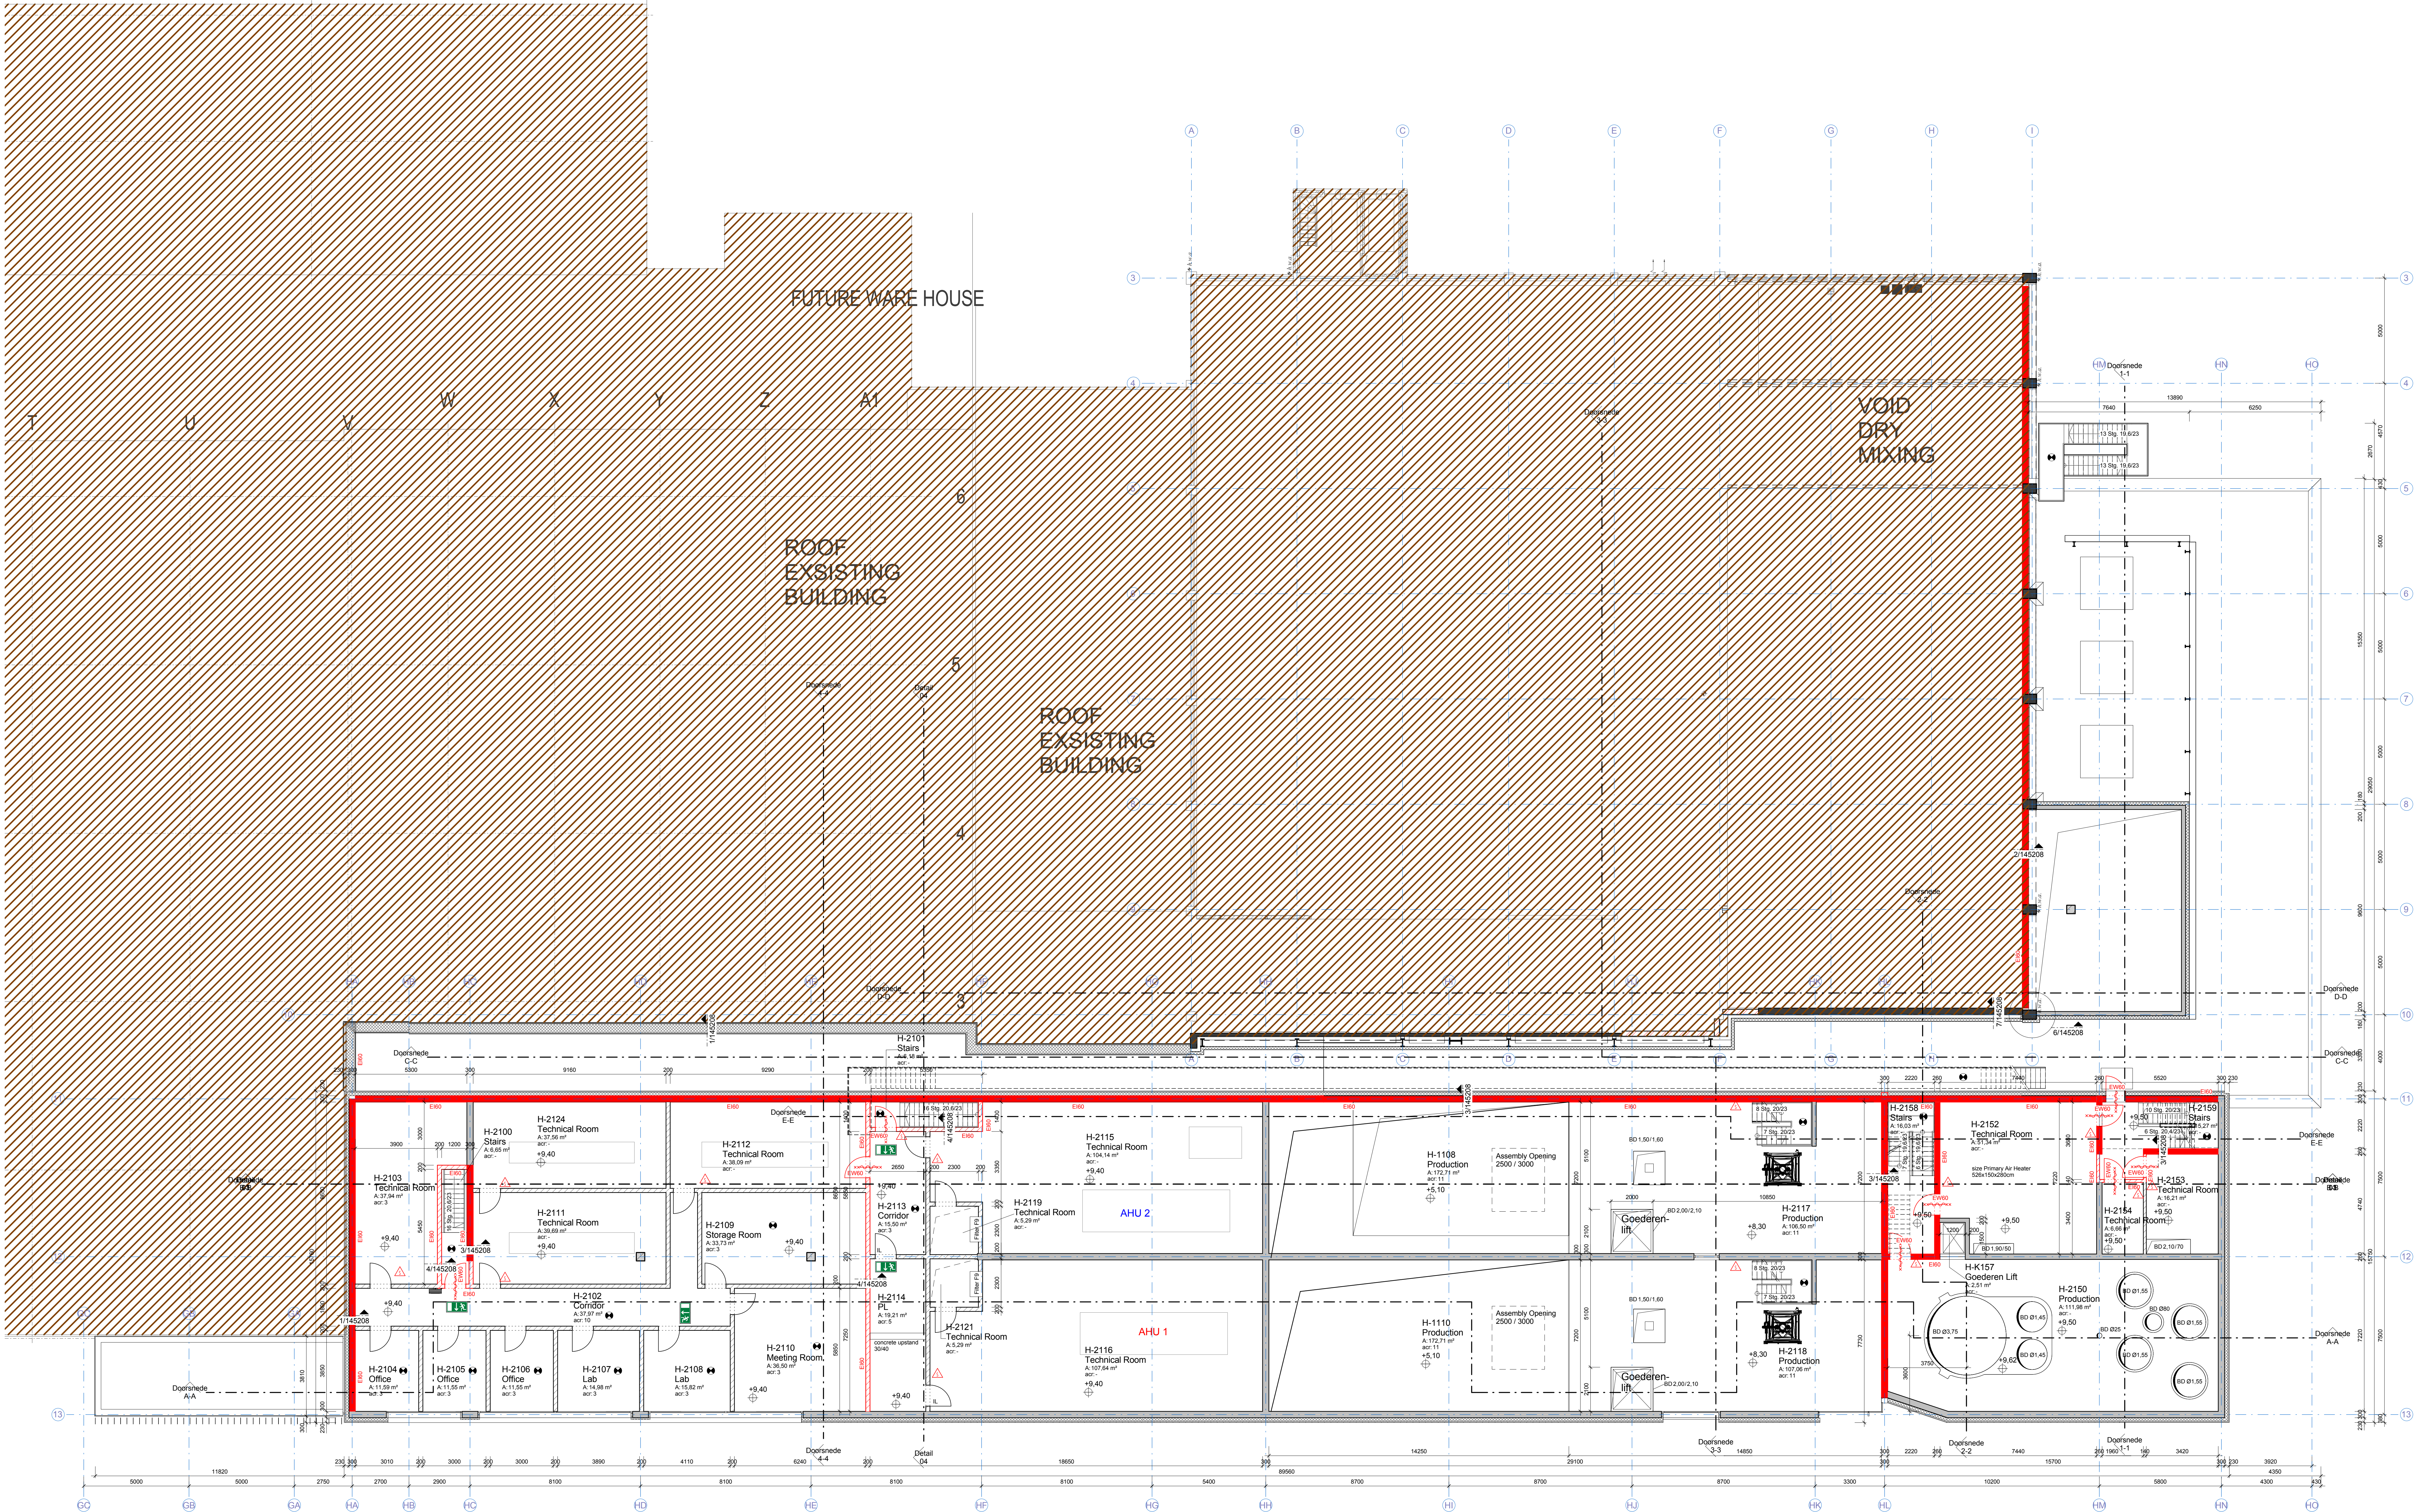

Algemene opmerkingen

- Er wordt gebouwd overeenkomstig het Bouwbesluit
- Nooduitgangen dienen, zonder dat gebruik gemaakt hoeft te worden van slachtoffer of andere lessen voorwerpen, te openen te zijn
- Doorgang voor lichte, zware, duren en kappen, door brandwerdige deuren worden NOUDE te bezetten als de scheiding waar deze liggen
- Brandwerdige deuren EN 156, waterdichtgepuist en twee verdiepingen
- Rooking uitvoeren conform NEN 375
- Noodversterken volgens berekening constructeur NEN 5702
- Ventilatie volgens berekening installateur conform NEN 1085
- Elektrische installatie volgens NEN 1010 bij lage spanning, NEN-EN-IEC 6195-1 & NEN-EN 50522 bij hoge spanning
- Noodverlichting dient binnen 5 seconden na het uitvallen van de voorziening voor elektrische gedurende ten minste 60 minuten een verlichtingssterkte van 1 lux te geven, gebaseerd op de vloer en het plafond
- Brandwerdige deuren EN 156 & NEN 2054-1, ontruimingsinstallatie volgens NEN 375 & NEN 2054-2
- Vuurtrouwe aansluiting volgens NEN-EN 621 T10 toe op rekening aangegeven symbolen zijn de indicatie van de vuurtrouwe, definitieve plaats van vuurtrouwe-ansluiting wordt bepaald door de installateur, ontruimingsinstallatie volgens NEN-EN 1028, de vuurtrouweaansluiting dient binnen 5 seconden na het uitvallen van de voorziening voor elektrische gedurende ten minste 60 minuten een verlichtingssterkte van 1 lux te geven, gebaseerd op de vloer en het plafond
- Automatische dubbele deuren dienen bij spanningsoverval eenvoudig handmatig te openen zijn
- Voorbeelden voor constructiebestanden worden volgens NEN-EN 1505-1: Beeldklassen 1/1, Beeldklasse 2/1, Beeldklasse extra beschermde verkeersruimte 1/1, beschermde verkeersruimte en overige 1/1
- Toe te passen materialen / constructiebestanden bepaald volgens NEN-EN 1505-1: Beeldklasse 2/1, Beeldklasse extra beschermde vuurtrouwe 1/1, beschermde vuurtrouwe en overige 1/1
- Een scheidingconstructie van een tralieruimte of een badruimte heeft aan een zijde die grenst aan de ruimte, tot 3,2 m hoogte boven de vloer van de ruimte een volgens NEN 2778 bepaalde wateropname die gemiddeld niet groter is dan 0,01 kg/m²/s² en op geen enkele plaats groter dan 0,2 kg/m²/s². Voor een badruimte geldt dit ter plaatse van een bad of een douche over een lengte van ten minste 3 m, tot een hoogte van 2,1 m boven de vloer van de ruimte
- Een overige scheidingconstructie van een verlichtingsruimte, een tralieruimte of een badruimte is vastgesteld volgens NEN 2778
- Pijl + 0,00 = bovenkant afgewerkte begane grondvloer
- Alle maten in m, tenzij anders vermeld
- Van deze tekening mag niet worden vertaald
- Houtwerk conform artikel 4.22 van het bouwbesluit tenminste een vrije breedte van 8,05m/ en vrije hoogte van 2,30m/
- Trappen uitvoeren met een op- en een afrit van 200 mm (tenzij anders aangegeven), balustrade hoogte ten minste 1,10m (ruimteverschil en 1,20m) vanaf 0,9m (ruimteverschil)
- Er moet voldoende afsluiting te zijn 1,20m tot aan de muur en onder de vloer
- Daglichttoelating volgens berekening ontbreken, behalve voor te stellen te verlichten katten
- Thermische isolatie vloeren minimaal R: 0,25m² K/W, gemiddeld R: minimaal 0,25m² K/W, dakten R: minimaal 0,3 m² K/W

Renvooi

	beton in het werk gestort		metal-stud wand
	prefab beton		LSV
	betonvloeren		LSV
	sand/cement betonwand		HVAC
	sand/cement betonwand		HVAC
	sand/cement betonwand		HVAC

4.0.01 zie document milieu aanvraag

Renvooi brandveiligheid

	door brandwerdheid 30 minuten		door brandwerdheid 60 minuten
	door brandwerdheid 90 minuten		door brandwerdheid 120 minuten
	door brandwerdheid 150 minuten		door brandwerdheid 180 minuten
