

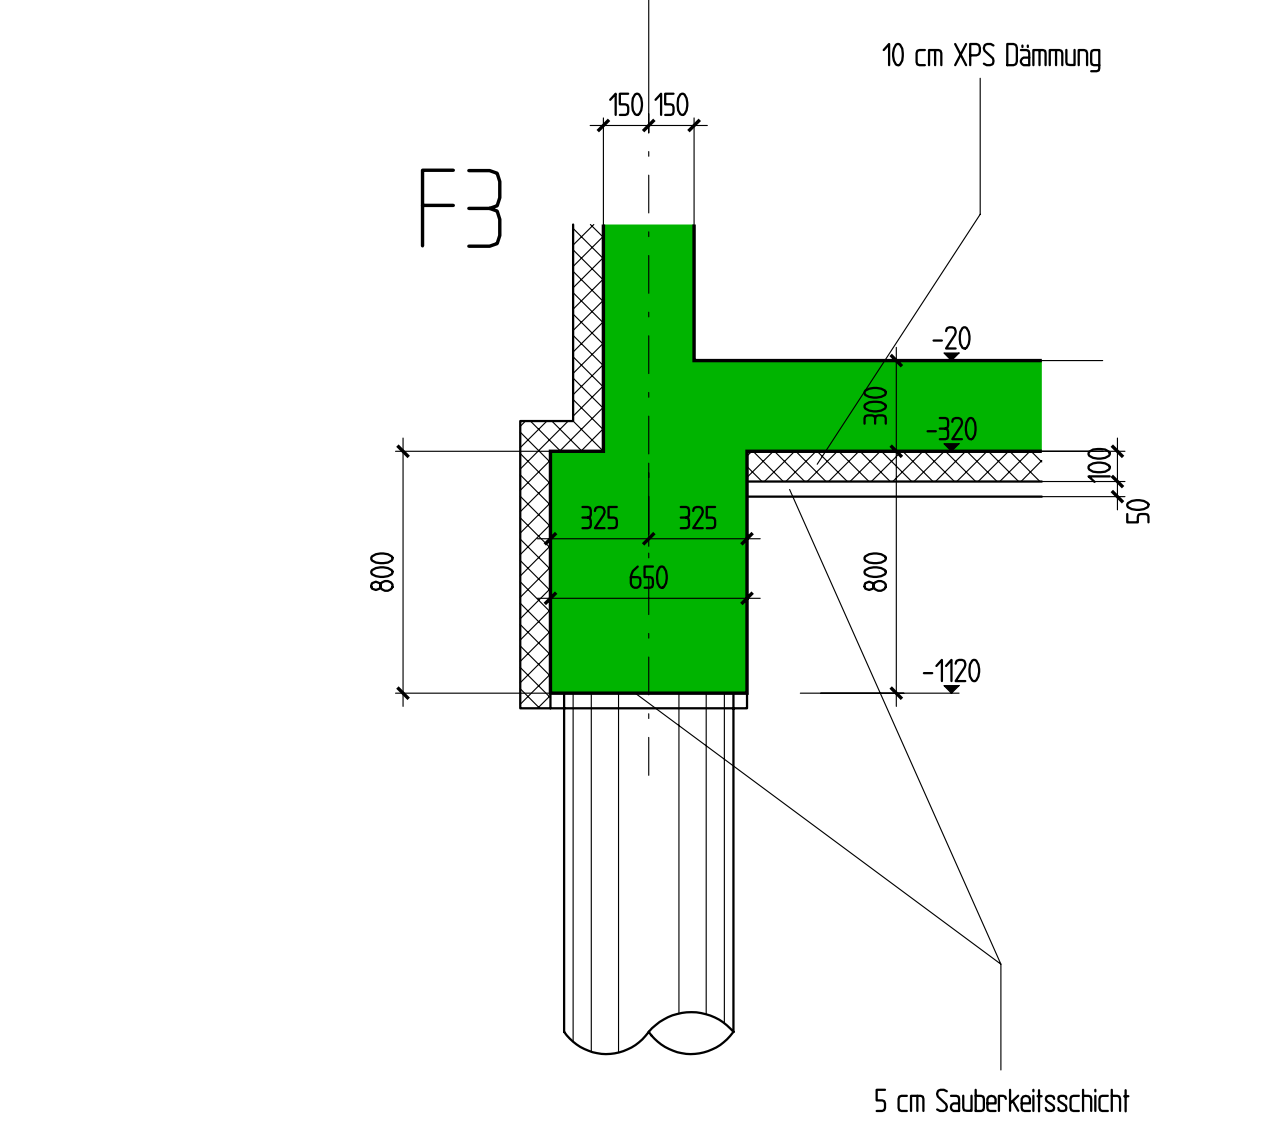
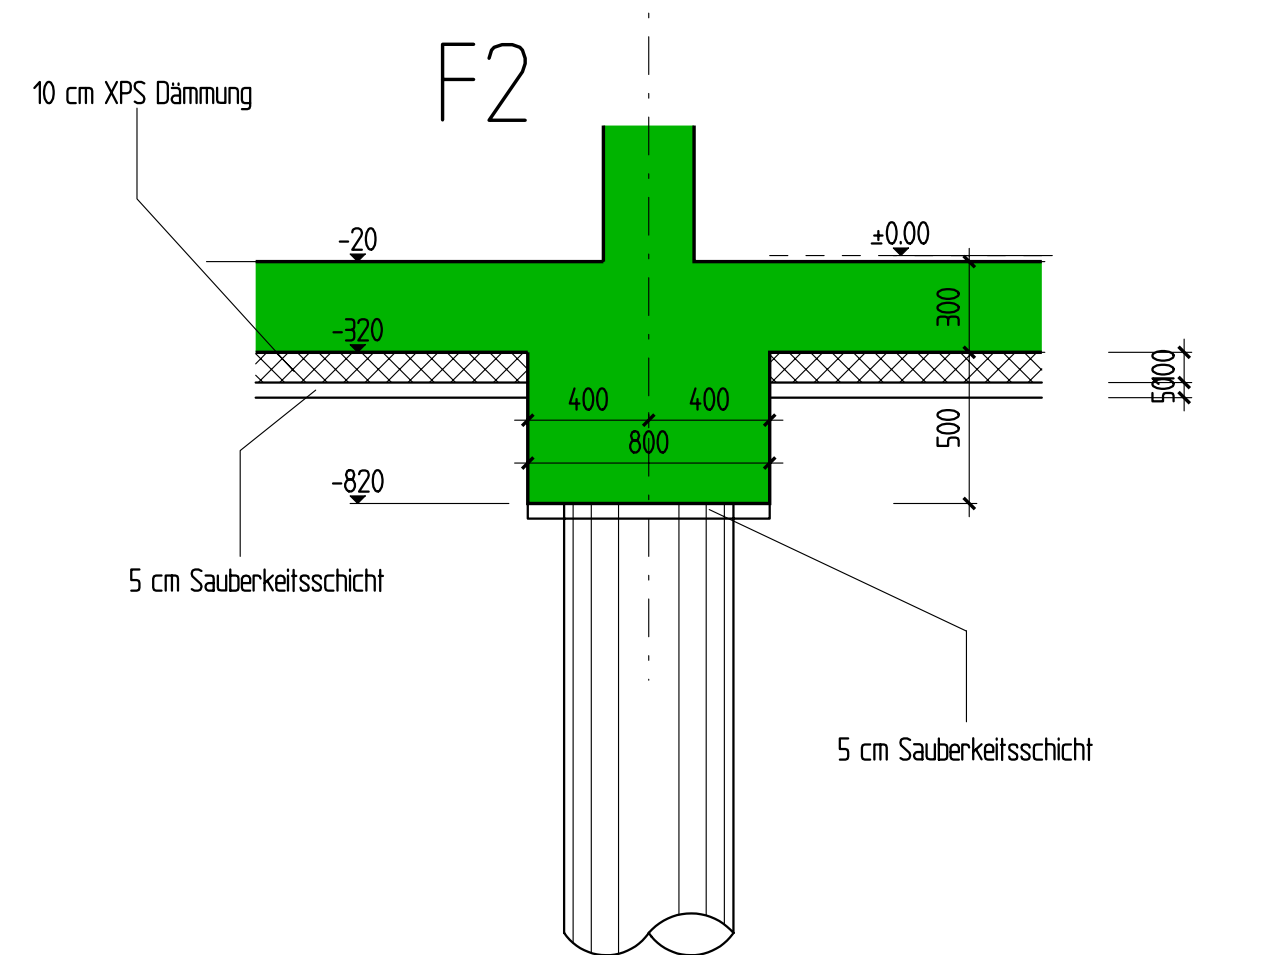
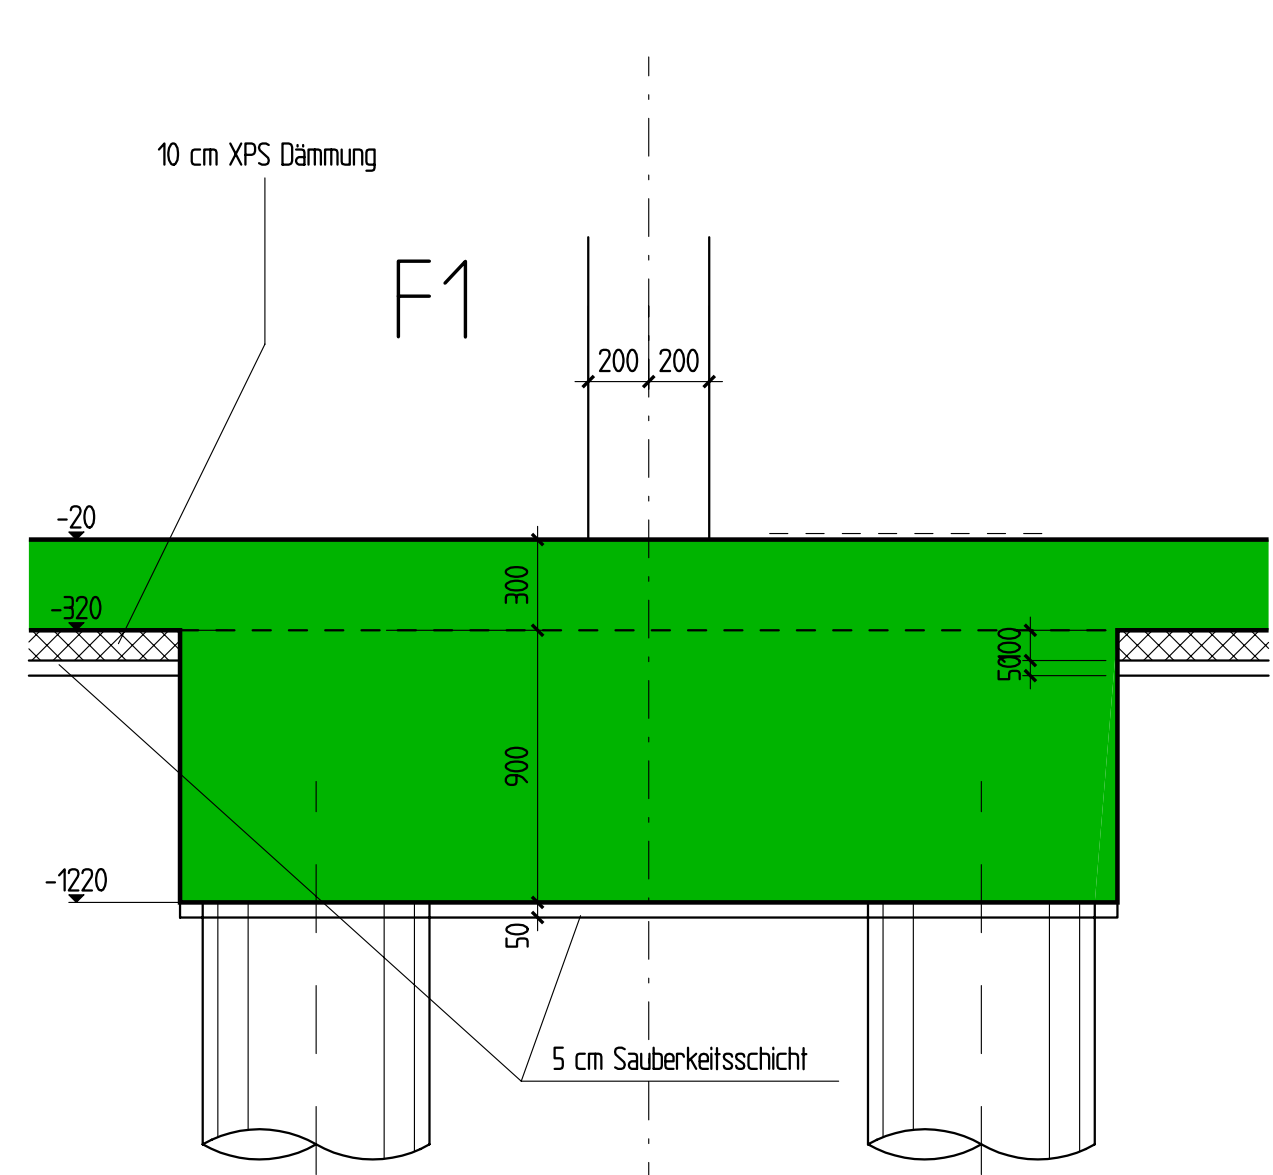


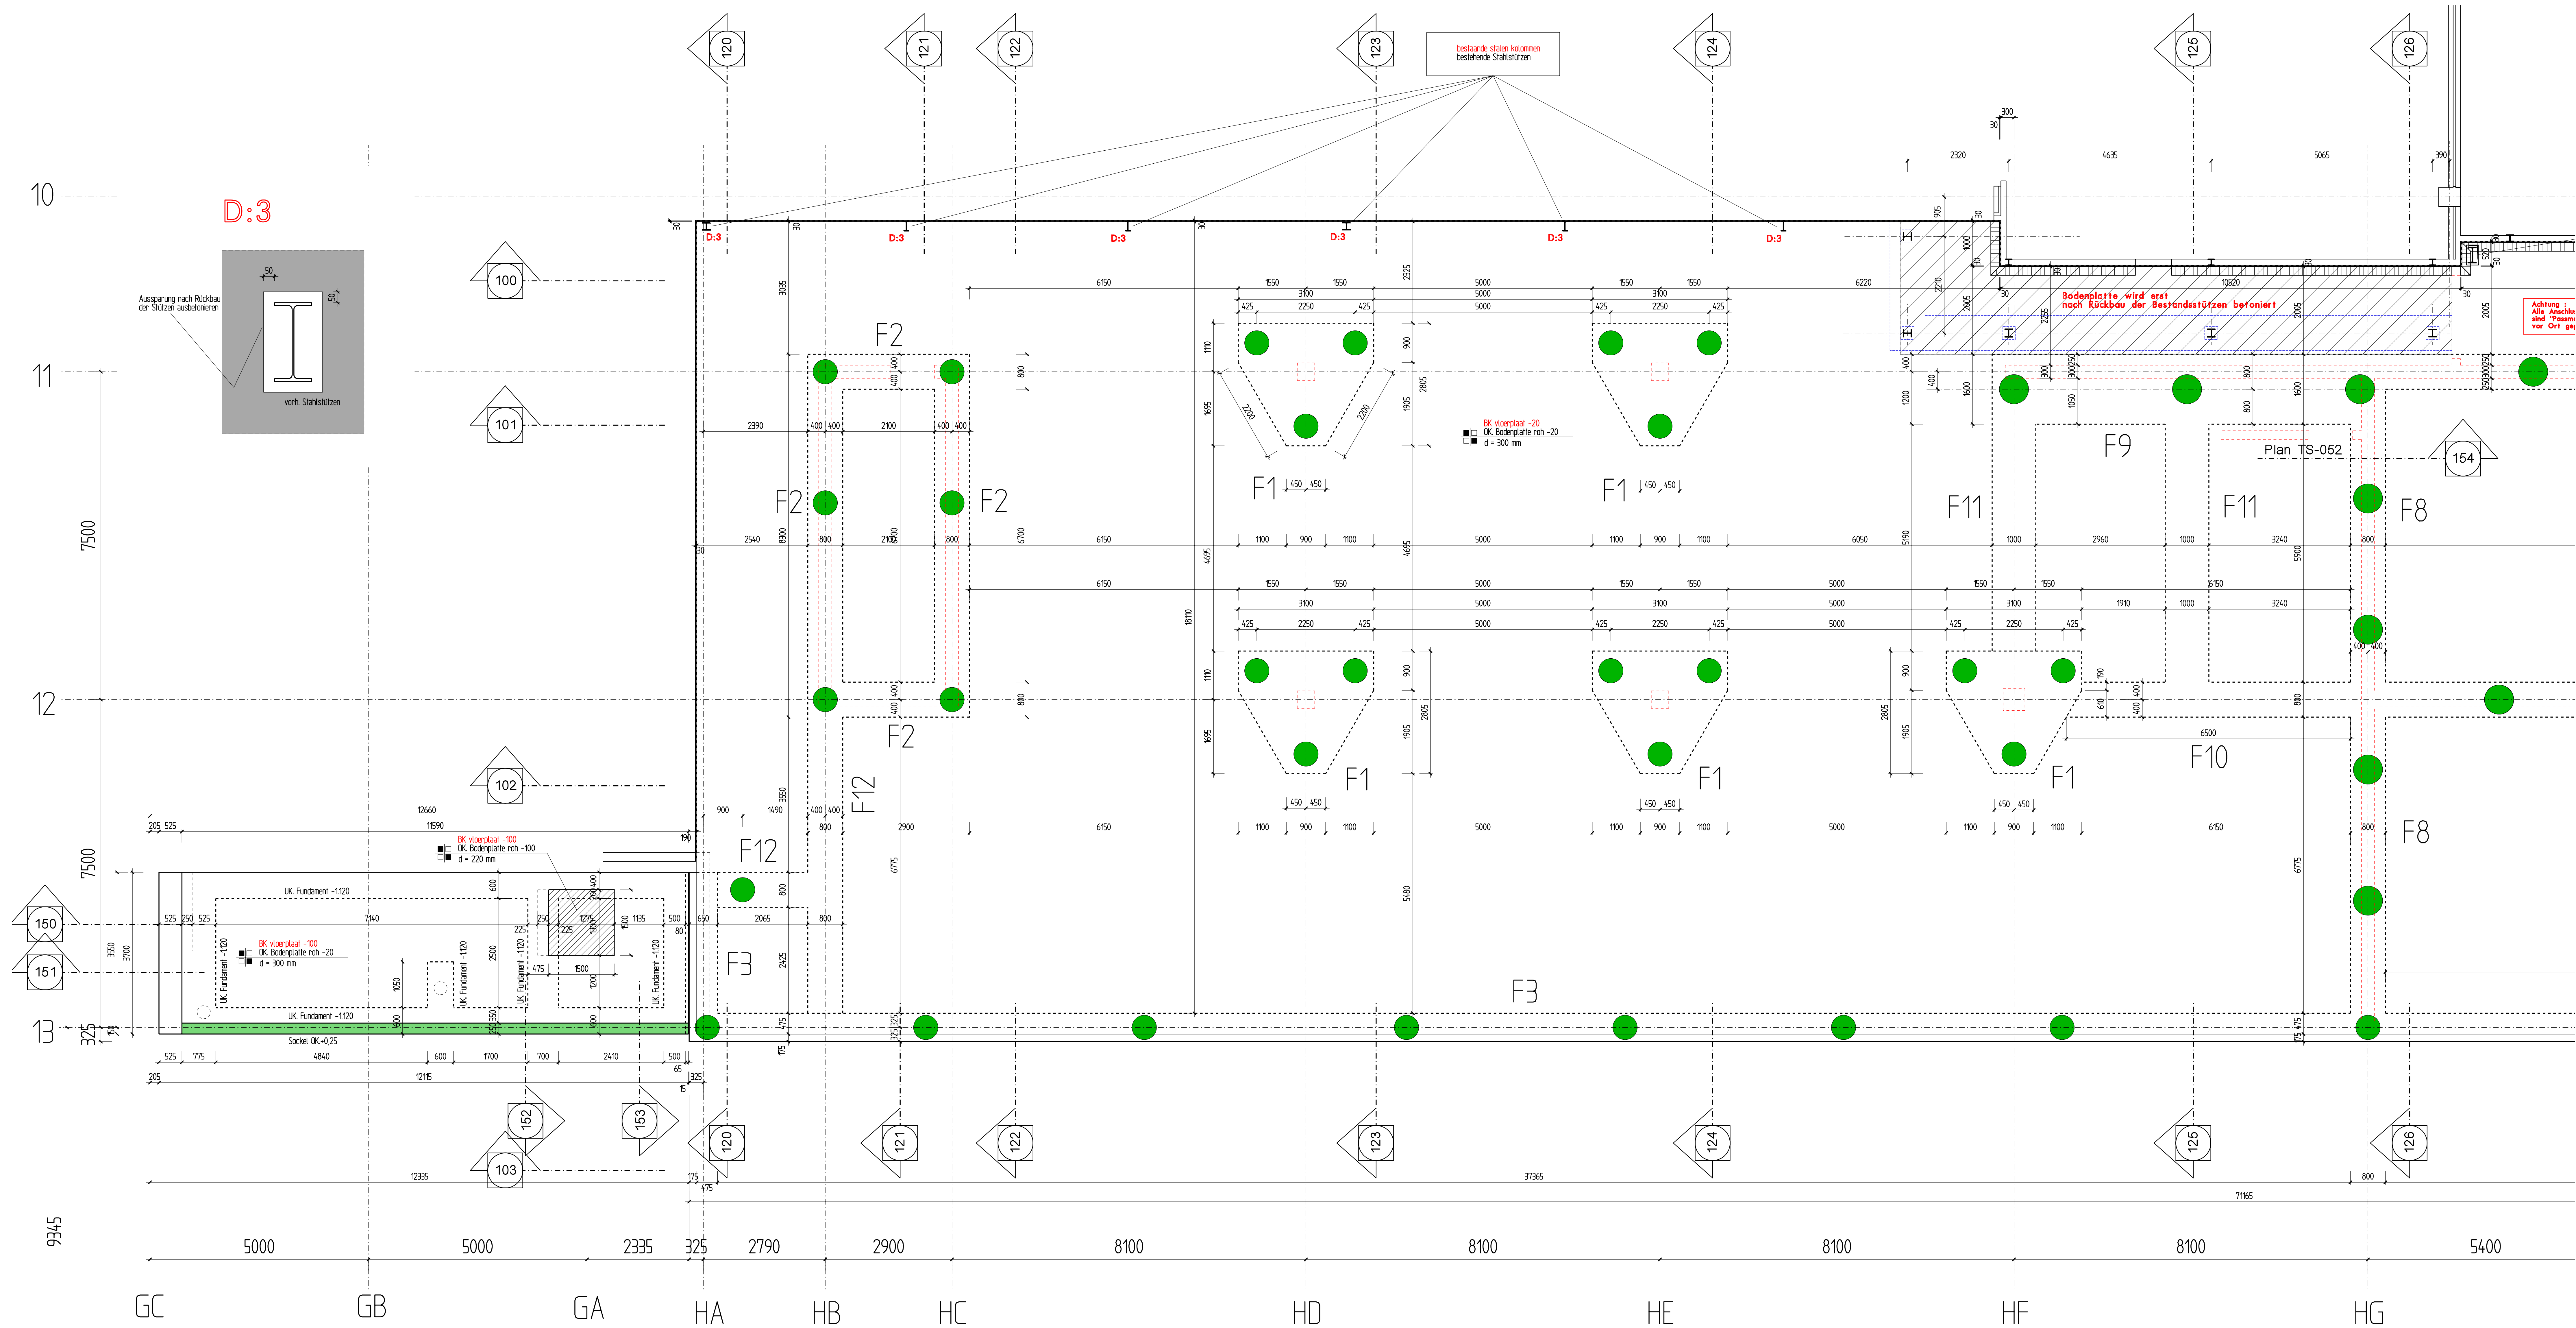

approved for construction
SLP 30-10-2015

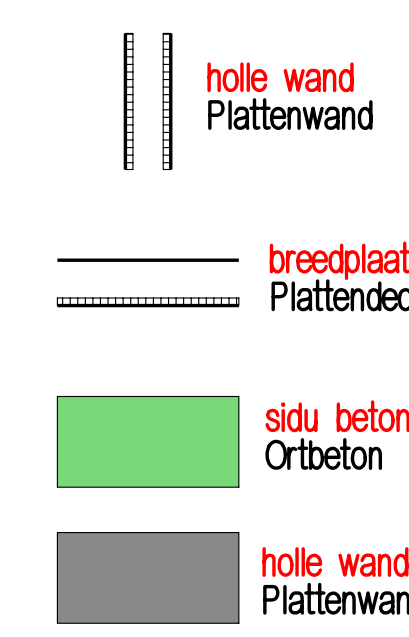

Beton volgens EUROCODE 2

Die begelingen in NEN-EN 1992-1-1:2011 betreffend nabehandeling, verhardingstijden, enz. en de betontechnische maatregelen betreffend beperking van temperatuur en krimpscheuren tijdens de uitvoering moeten nauwlettend worden opgevolgd.

Algemene gegevens:

Peil = bovenkant afgewerkte begane grondvloer = 6300 + NAP

Ontwerp levensduur: 50 jaar

Beton volgens EUROCODE 2

Gevolgklasse: C22

Windgebied: III

Terreincategorie: II onbebouwd

Gebouw: gesloten

Hoofddraag constructie (WBBO) weerstand tegen brandbeïnvloeding en overslag 60 minuten.

Beton: sterkteklasse C30/37 (NEN-EN 1992-1-1:2011)


Prefab betonnen trappen en bordessen: C45/55, Milieuklasse: XC1

Belastingen: zie opart document SLP

Verdere gegevens zie bestek

Alle afmetingen moeten gecontroleerd worden

Afbakening			
F			
E			
D			
C			
B	22.10.15	Bep	plm locatien reval
A	14.08.15	Bep	Planrichting
Index: Datum: Etenen:			

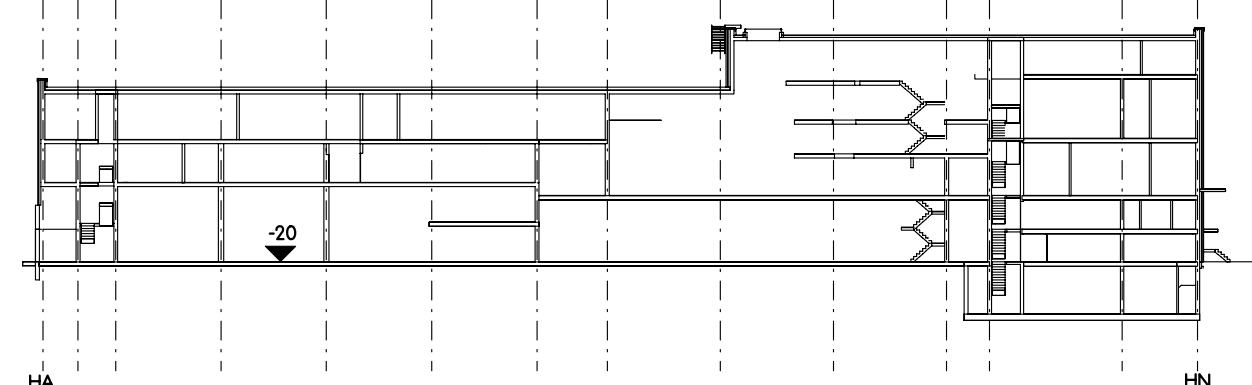

Bestuur: Nestlé Nederland B.V.
GOOPL

Nestlé Nederland B.V.
Loon 10
8071 JC Nunspeet

Inhoud: Constructieplan
Bodenplatte Niveau -20, BT-1

Architect: F. Ingenieur
Plan: 10
Tel: 088-20920-0
Fax: 088-20920-33

Ersteller: S. Schell
Datum: 01.07.2015
BPM: 120

Revisie: 1
Tijdstip: 14-2579

INGENIEURBÜRO FÜR TRAGWERKSPANUNG
1480 Lüneburg, Waldenweg 18
Tel: 0171-958551 Fax: 0171-958552
Internet: www.slp-tragwerksplanung.de E-Mail: slp@slp-tragwerksplanung.de

TS-002

B