
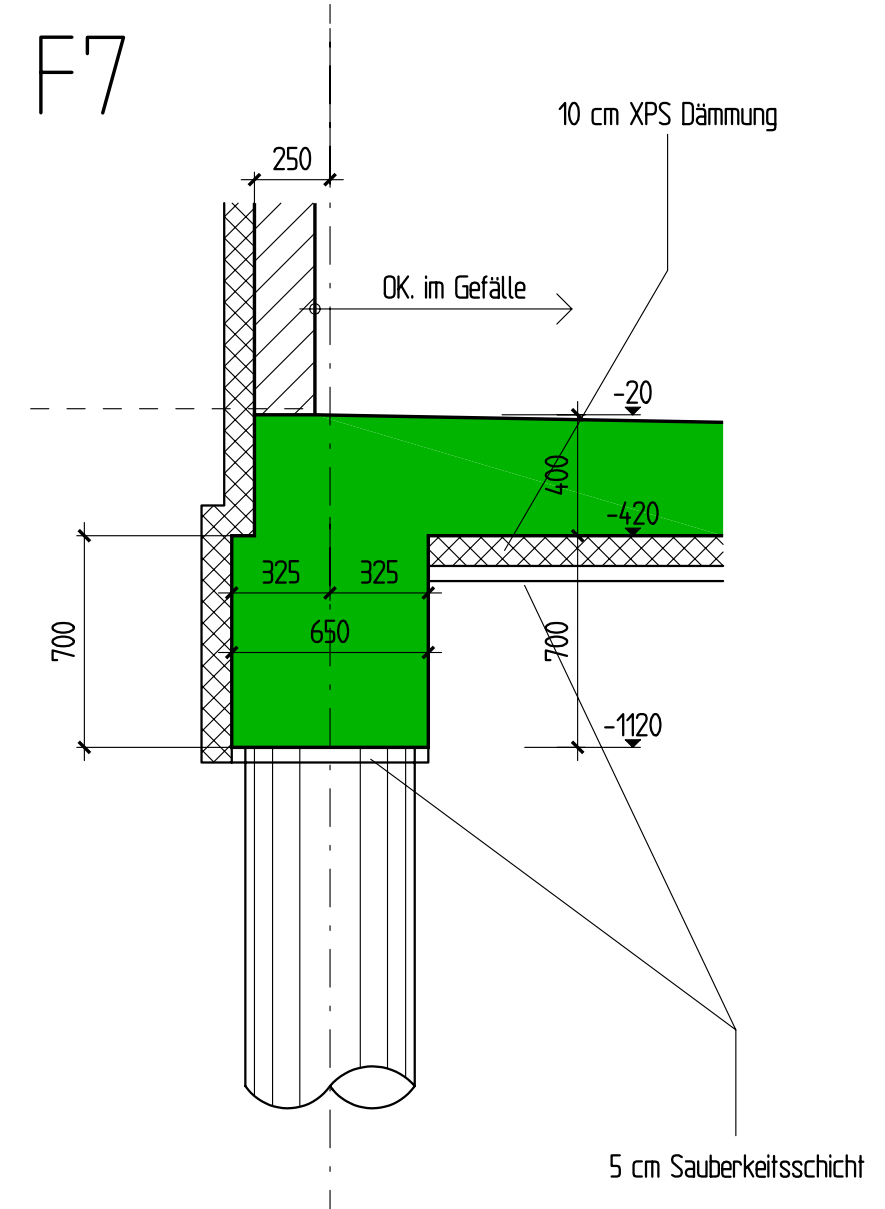
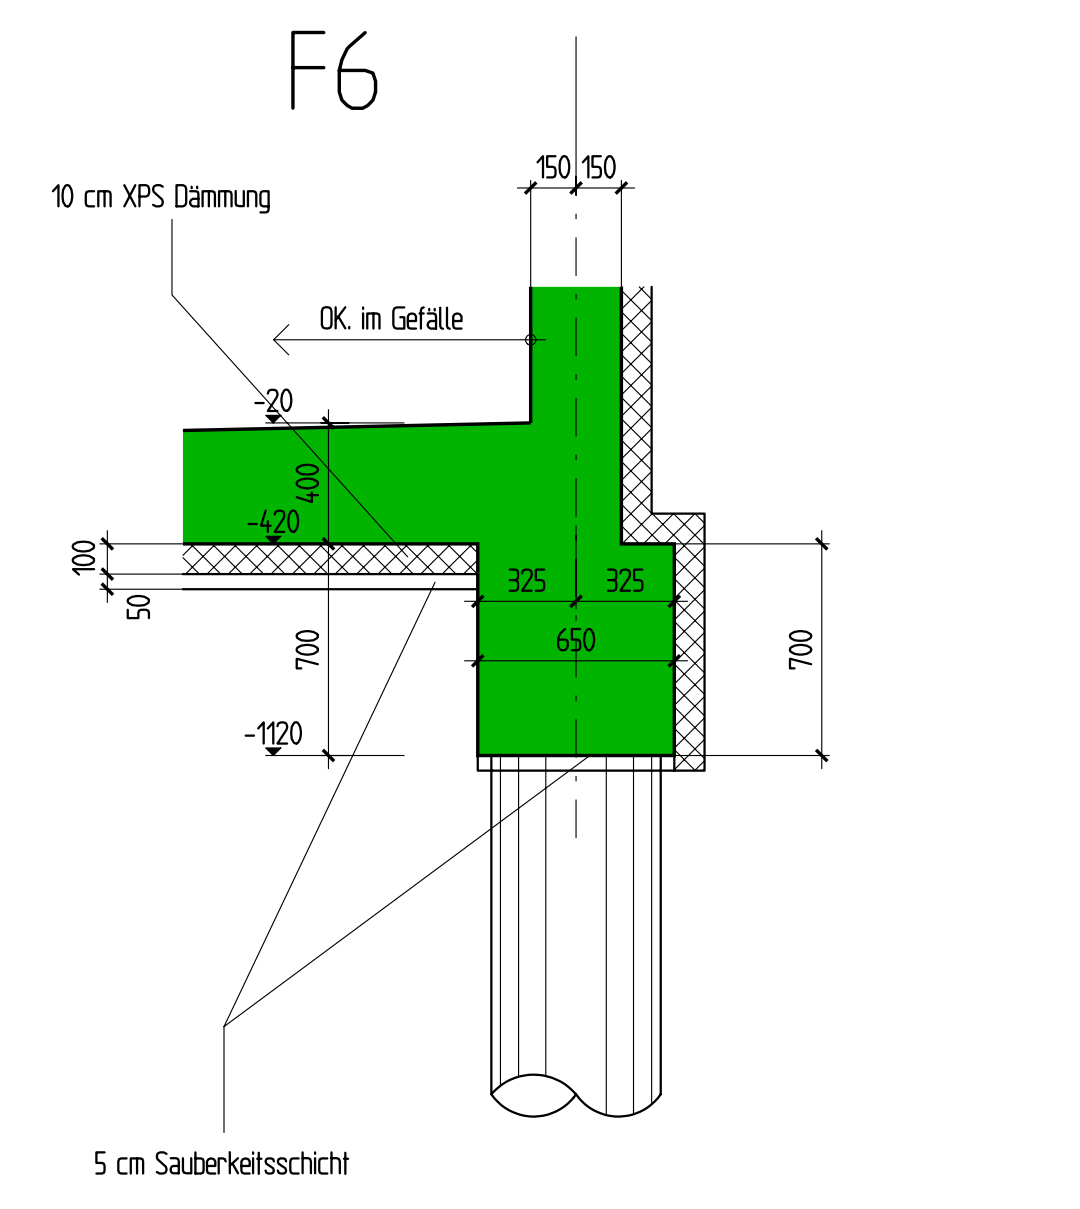
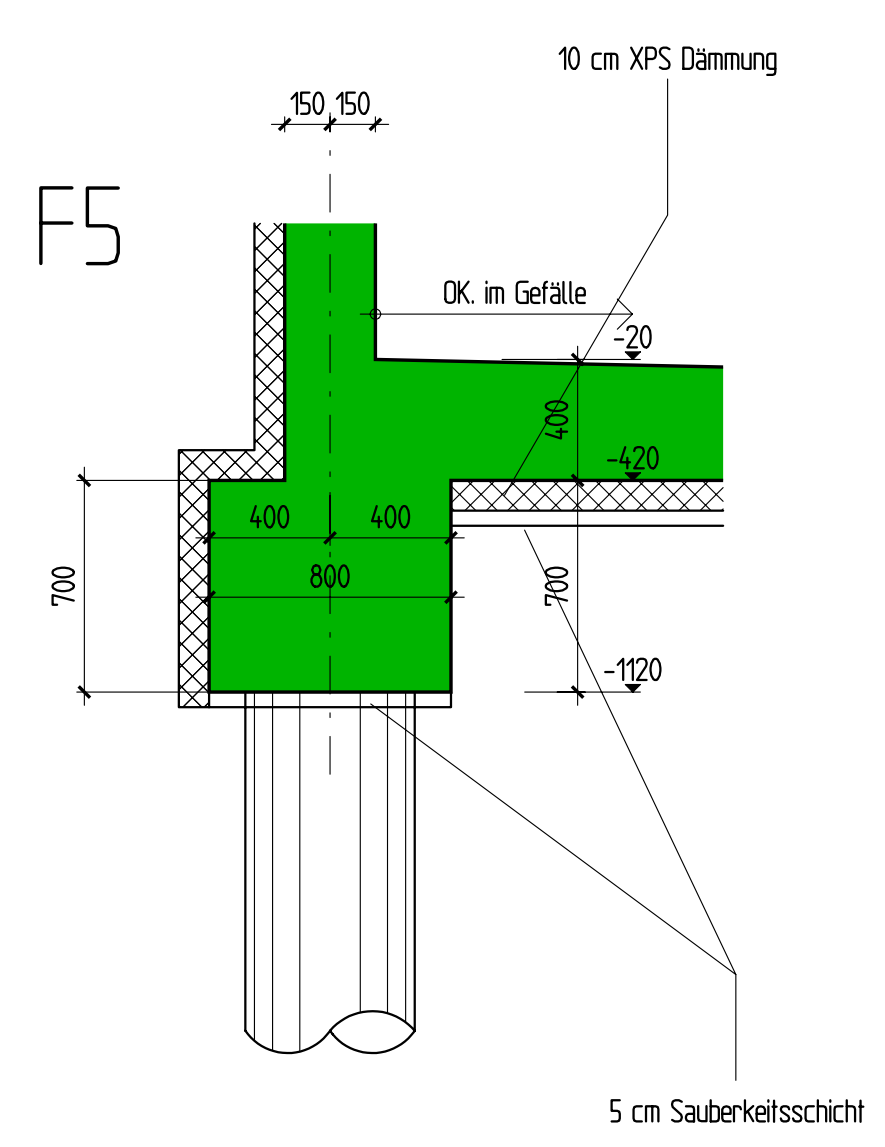
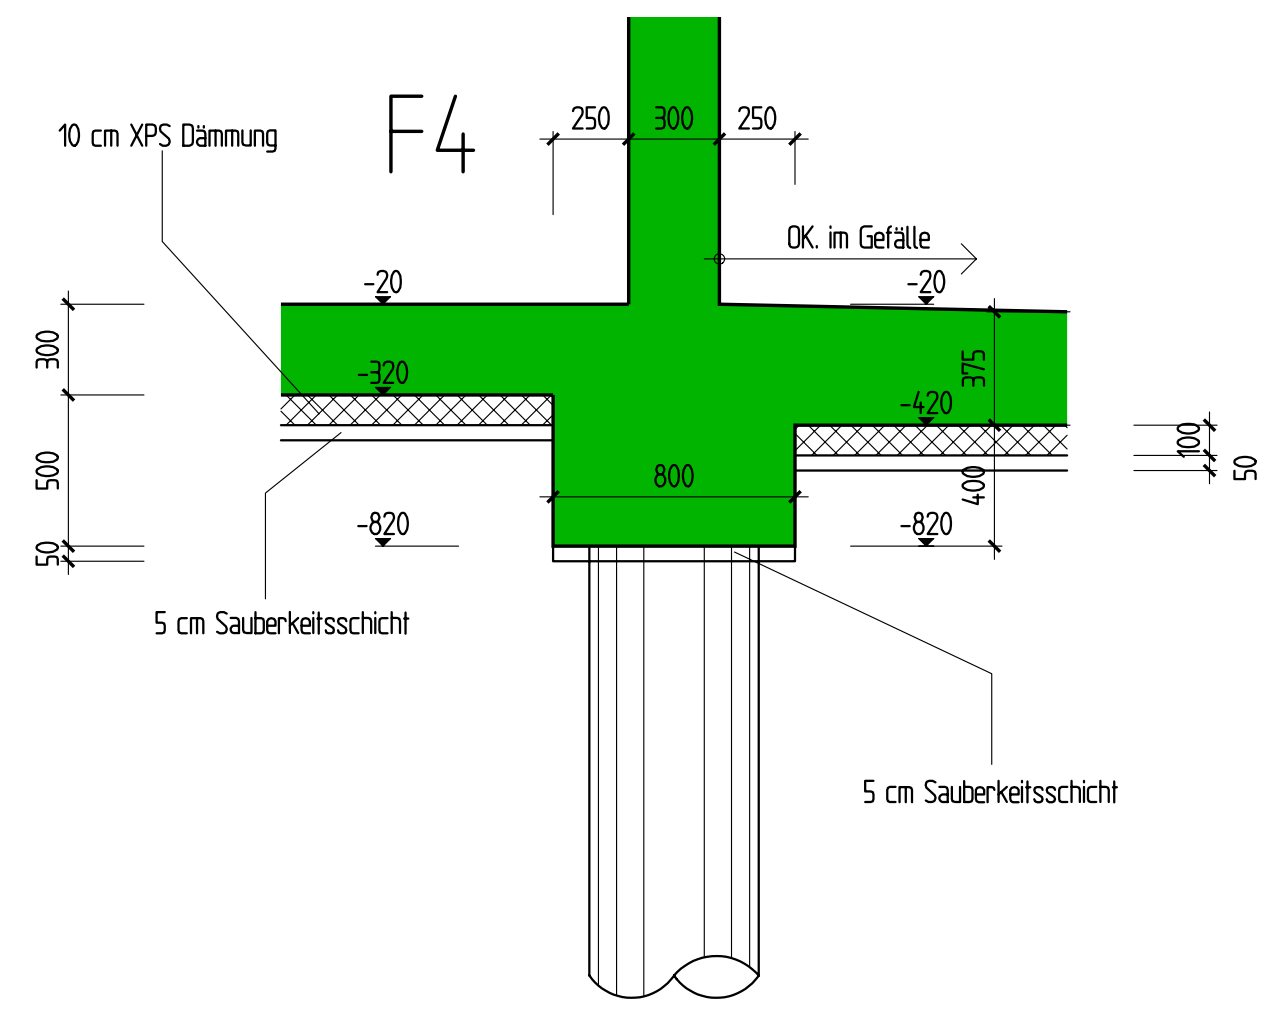


approved for construction
SLP 30-10-2015
A. Fritzenschaf

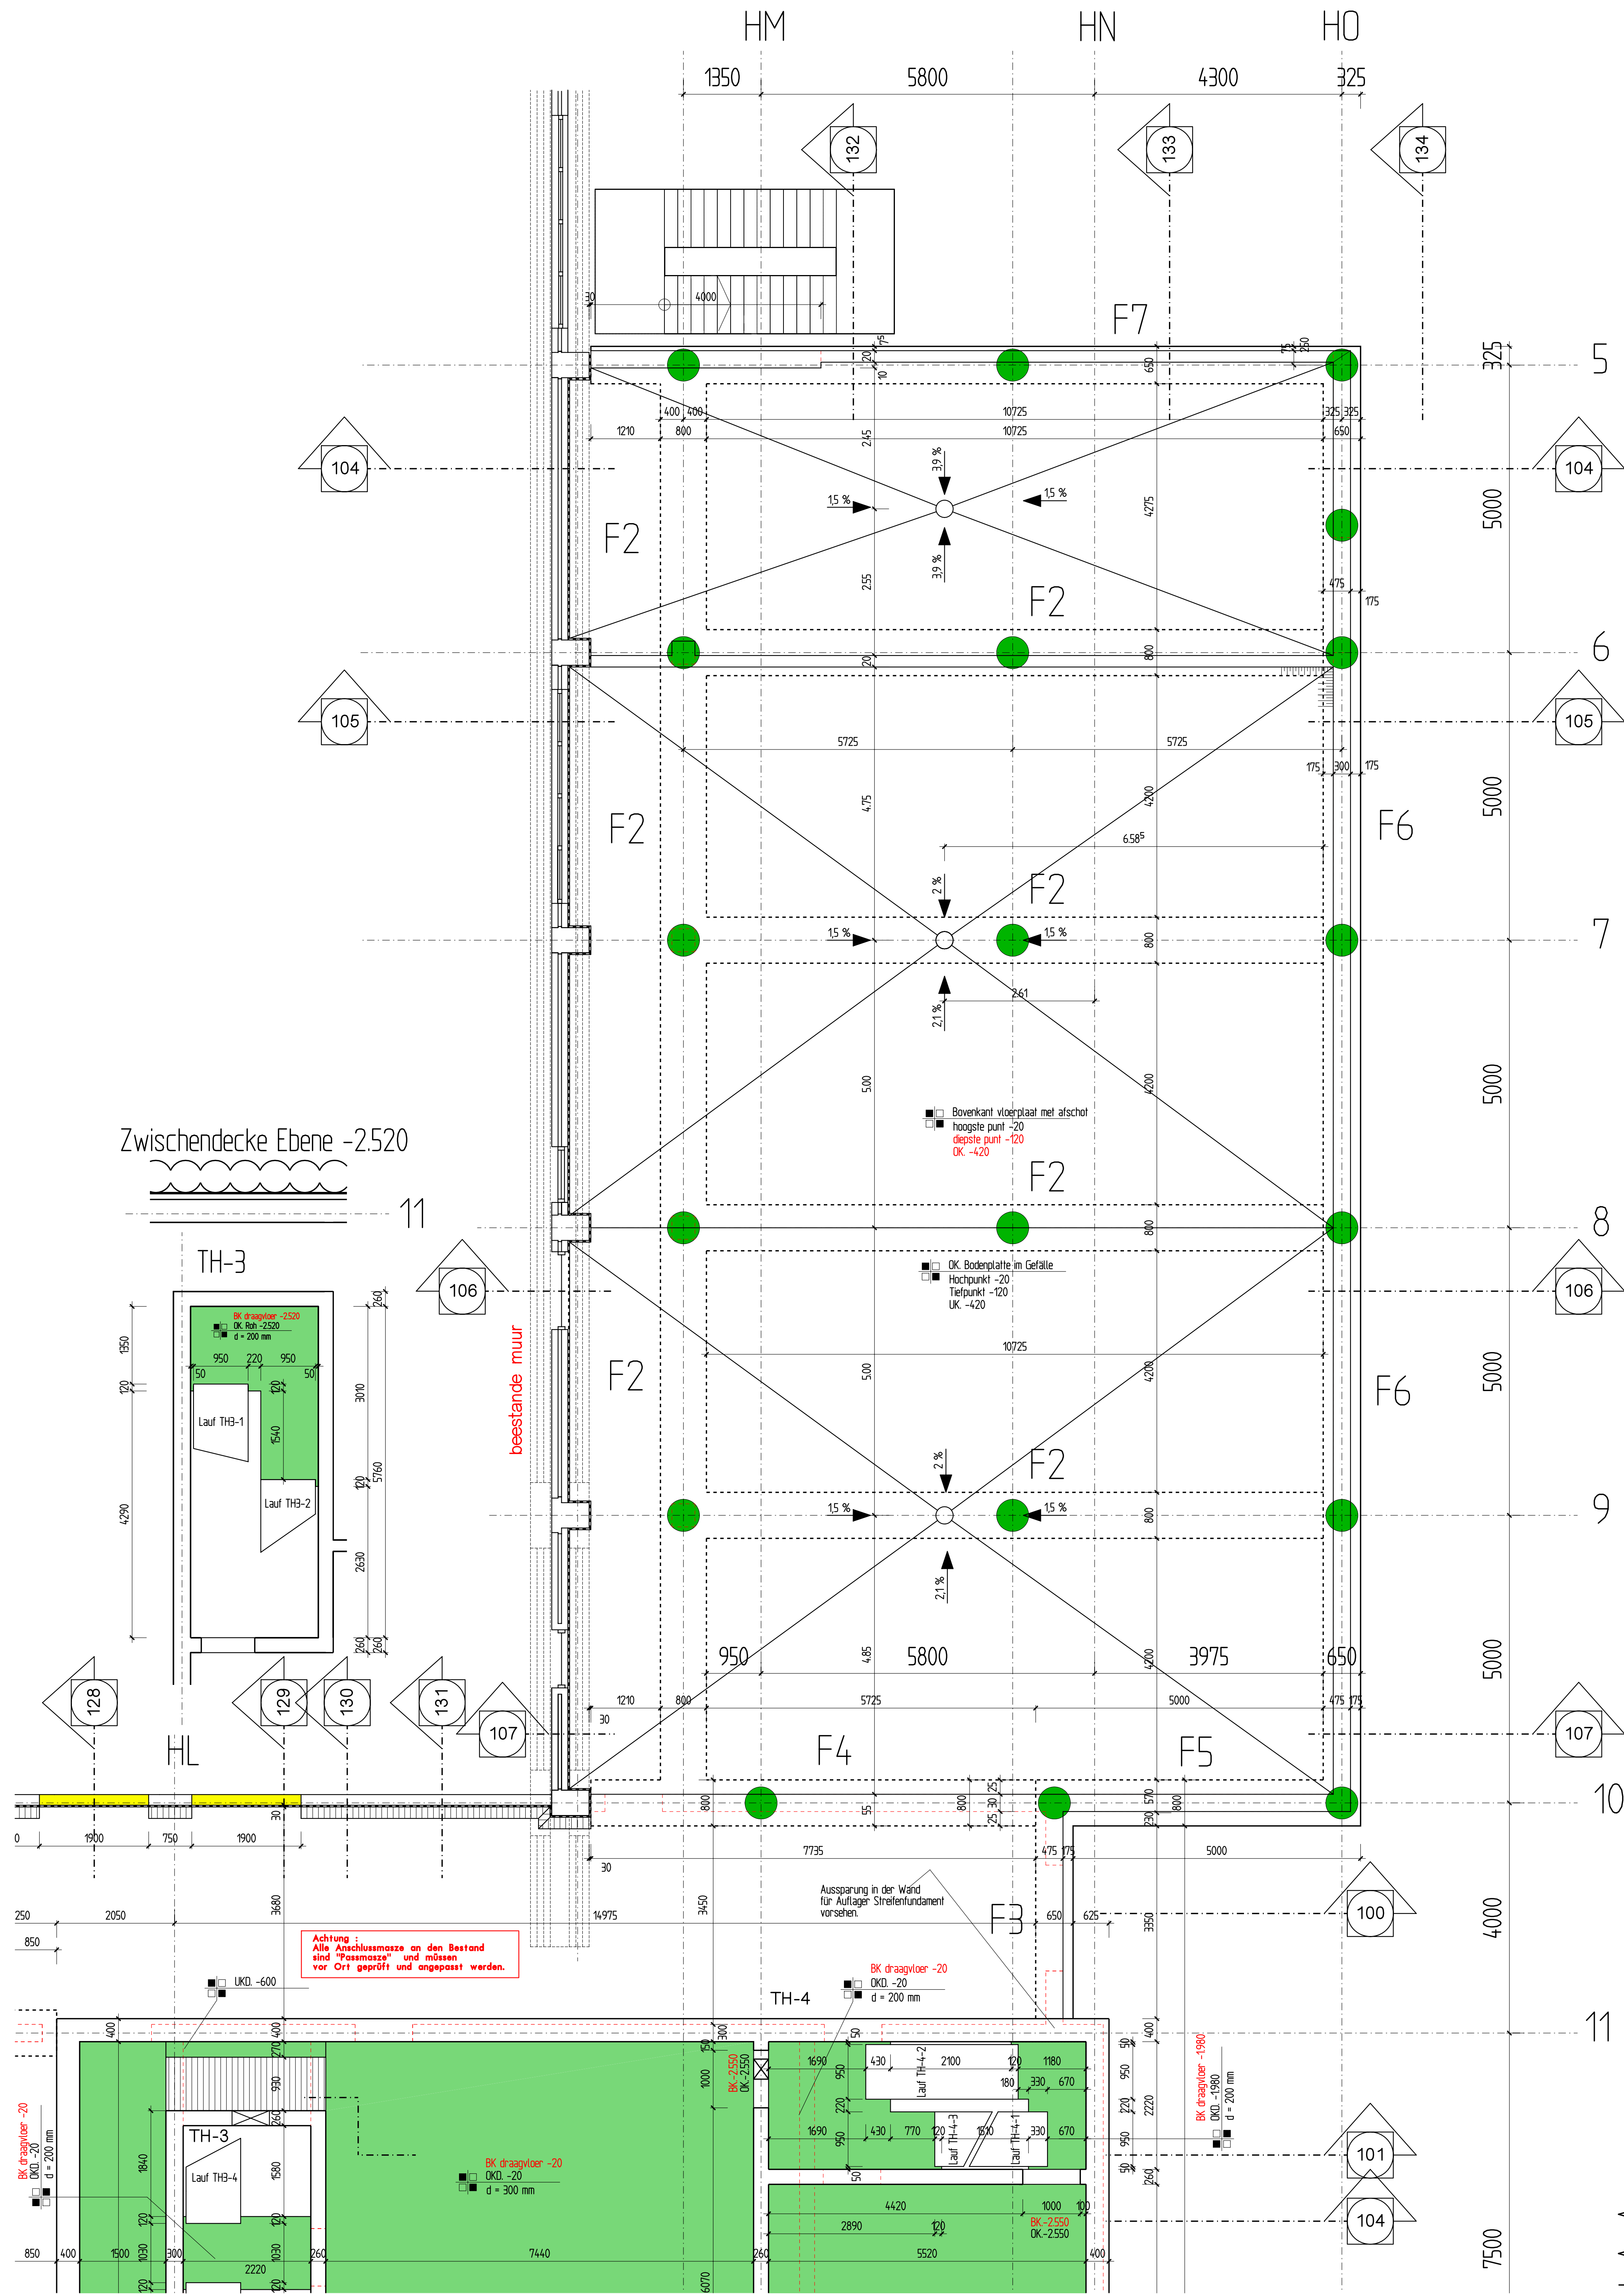

hohle wand
Plattenwand
breedplaatvloer
Plattendecke
sidu beton
Ortbeton
hohle wand
Plattenwand

Beton volgens EUROCODE 2

De bepalingen in NEN-EN 1992-1-1:2011 betreffend nabehandeling, verhardingslijden, enz. en de betontechnische maatregelen betreffend beperking van temperatuur- en krimpspanningen tijdens de uitvoering moeten nauwlettend worden opgevolgd.

Algemene gegevens:
Peil = bovenkant afgewerkte begane grondvloer = 6300 + NAP
Ontwerp levensduur: 50 jaar
Beton volgens EUROCODE 2
Gevolgklasse: CC2
Windgebied: III
Terreincategorie: II onbebouwd
Gebouw: gesloten
Hoofddraag constructie (WBDO) weerstand tegen branddoorslag en overslag 60 minuten.
Beton: sterkteklasse C30/37 (NEN-EN 1992-1-1:2011)
Prefab betonnen trappen en bordessen: C45/55, Milieuklasse: XC1
Belastingen: zie apart document SLP
Verdere gegevens zie bestek

Alle afmetingen moeten gecontroleerd worden

Afbekening		
F	Blad	Bladtitel
E		
D		
C		
B	22.10.15	Bladtitel
A	14.08.15	Bladtitel
Index	Datum	Constr.

Bouwer
Nestlé Nederland B.V.
GOOPL

Nestlé Nederland B.V.
Leen 10
8071 JC Nunspeet

Overzicht

Inhoud

Constructieplan
Bodenplatte Niveau -20, BT-3

Platte

TS-004

Index

B

Architect
E Industrial Engineering
Paul Gertens-Alten 48
Tel. 020-6200000 Fax 020-6200001

Constr.

Datum

Schied

Formaat

Projectnummer

14-2579

INGENIEURBÜRO FÜR TRAGWERKPLANUNG
7330 Lorch, Wendenweg 18
Tel. 071438851 Fax 071438850
Internet: www.slp-tragwerkplanung.de E-Mail: slp@slp-tragwerkplanung.de