



**Profiel 1**  
schaal 150

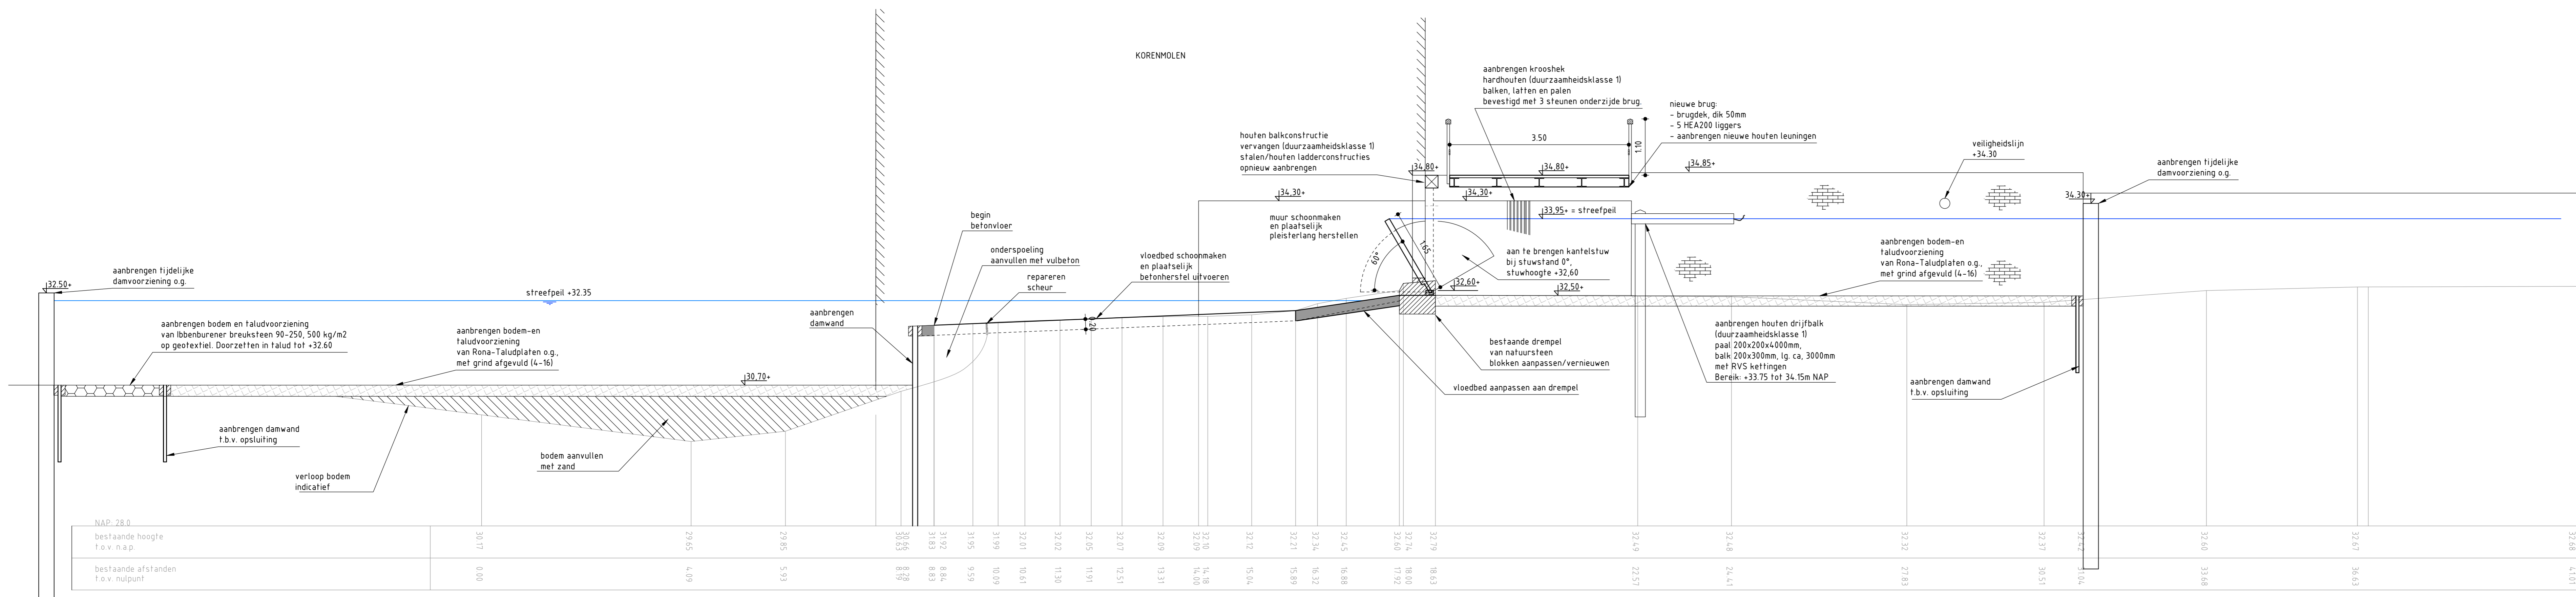

**Profiel 2** (langdoorsnede over stuw)  
schaal 150

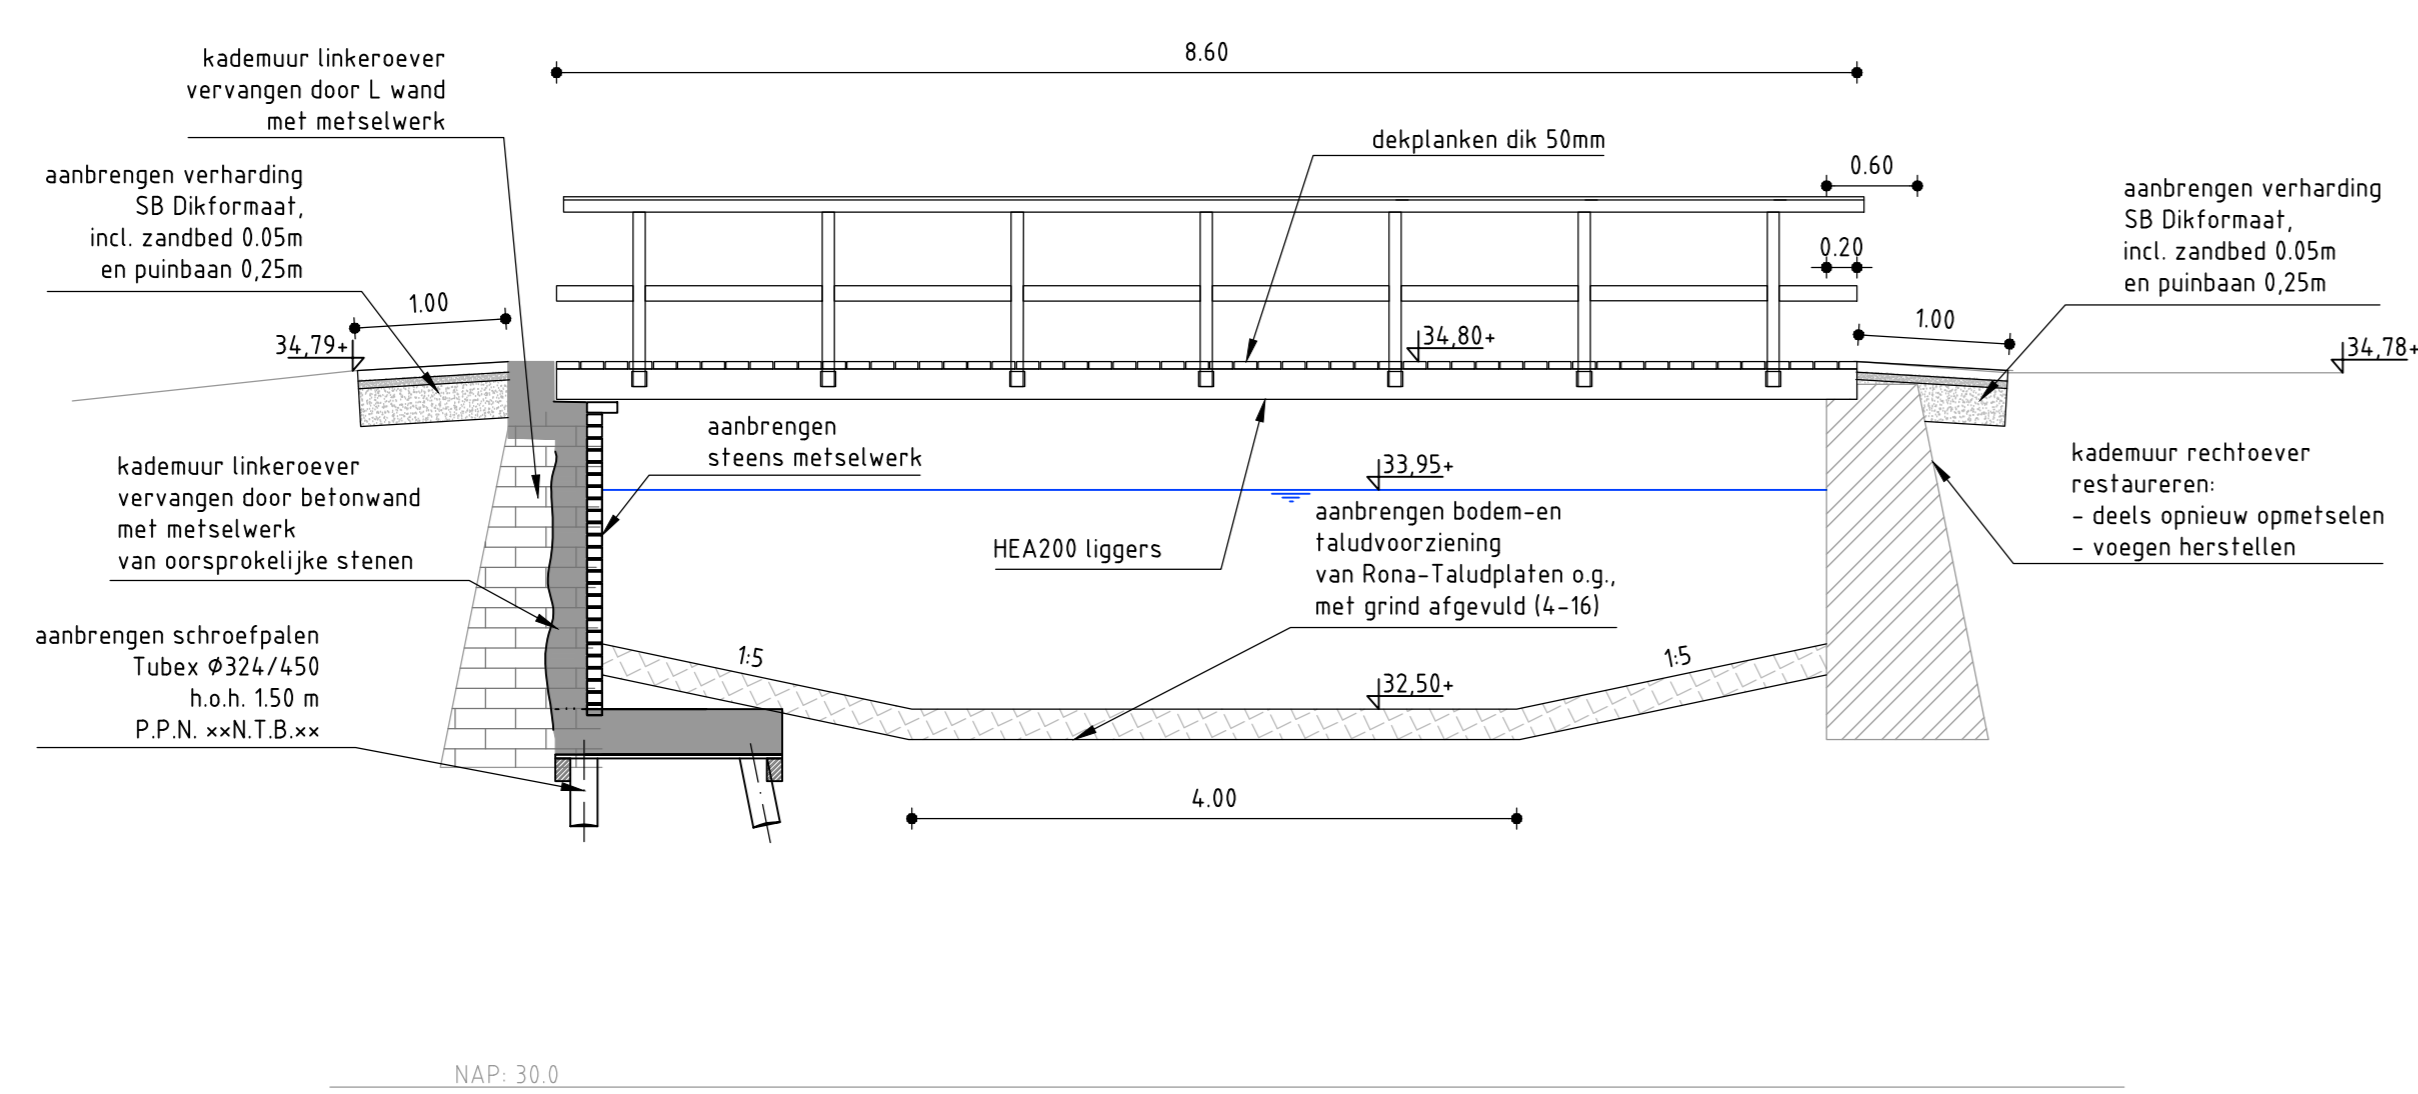

**Profiel 3**  
schaal 150

**dwars- en lengteprofielen**  
schaal 150

|                                                               |                                                          |   |                    |          |                 |
|---------------------------------------------------------------|----------------------------------------------------------|---|--------------------|----------|-----------------|
| versie                                                        | : 0                                                      | datum   | : 3-11-2015        | getekend | : Borge, B. ten |
| omschrijving                                                  | : projectplan waterwet                                   |   |                    |          |                 |
| versie                                                        | : C                                                      | datum   | : 09-10-2015       | getekend | :               |
| omschrijving                                                  | : beheerplan waterwet, by-pass leiding verwijderd        |   |                    |          |                 |
| versie                                                        | : B                                                      | datum   | : 28-05-2015       | getekend | : ligrec        |
| omschrijving                                                  | : beheerplan waterwet                                    |   |                    |          |                 |
| versie                                                        | : A                                                      | datum   | : 15-04-2015       | getekend | : ligrec        |
| omschrijving                                                  | : voortwerp                                              |   |                    |          |                 |
| geconsulteerd                                                 | : janssen                                                | voorgegeven   | : jansj            |          |                 |
| <b>ARCADIS</b><br>Infrastructuur - Water - Milieu - Geobouwen |                                                          | Het Rietveld 59a<br>Postbus 673<br>7300 AR Apeldoorn<br>Tel 055 5815 999<br>Fax 055 5815 599<br>info@arcadis.nl<br>www.arcadis.nl |                    |          |                 |
| opdrachtgever                                                 | : Waterschap Rijn en IJssel                              |   |                    |          |                 |
| ontwerp                                                       | :                                                        |   |                    |          |                 |
| project                                                       | : Renovatie stuw Den Helder te Winterswijk               |   |                    |          |                 |
| onderwerp                                                     | : werktekening stuw Den Helder dwars- en lengteprofielen |   |                    |          |                 |
| fase                                                          | : Definitief ontwerp                                     |   |                    |          |                 |
| schaal                                                        | : zie tekening                                           | divisie   | : Water & Milieu   |          |                 |
| bladnummer                                                    | : A1                                                     | status   | : Definitief       |          |                 |
| contractnummer                                                | : Projectleider                                          |   | : Jong, J de Louke |          |                 |
| projectnummer                                                 | : Tekeningnummer                                         |   | : Versie           |          |                 |
| C01023.0004.80.0300                                           | 02                                                       |   | D                  |          |                 |