


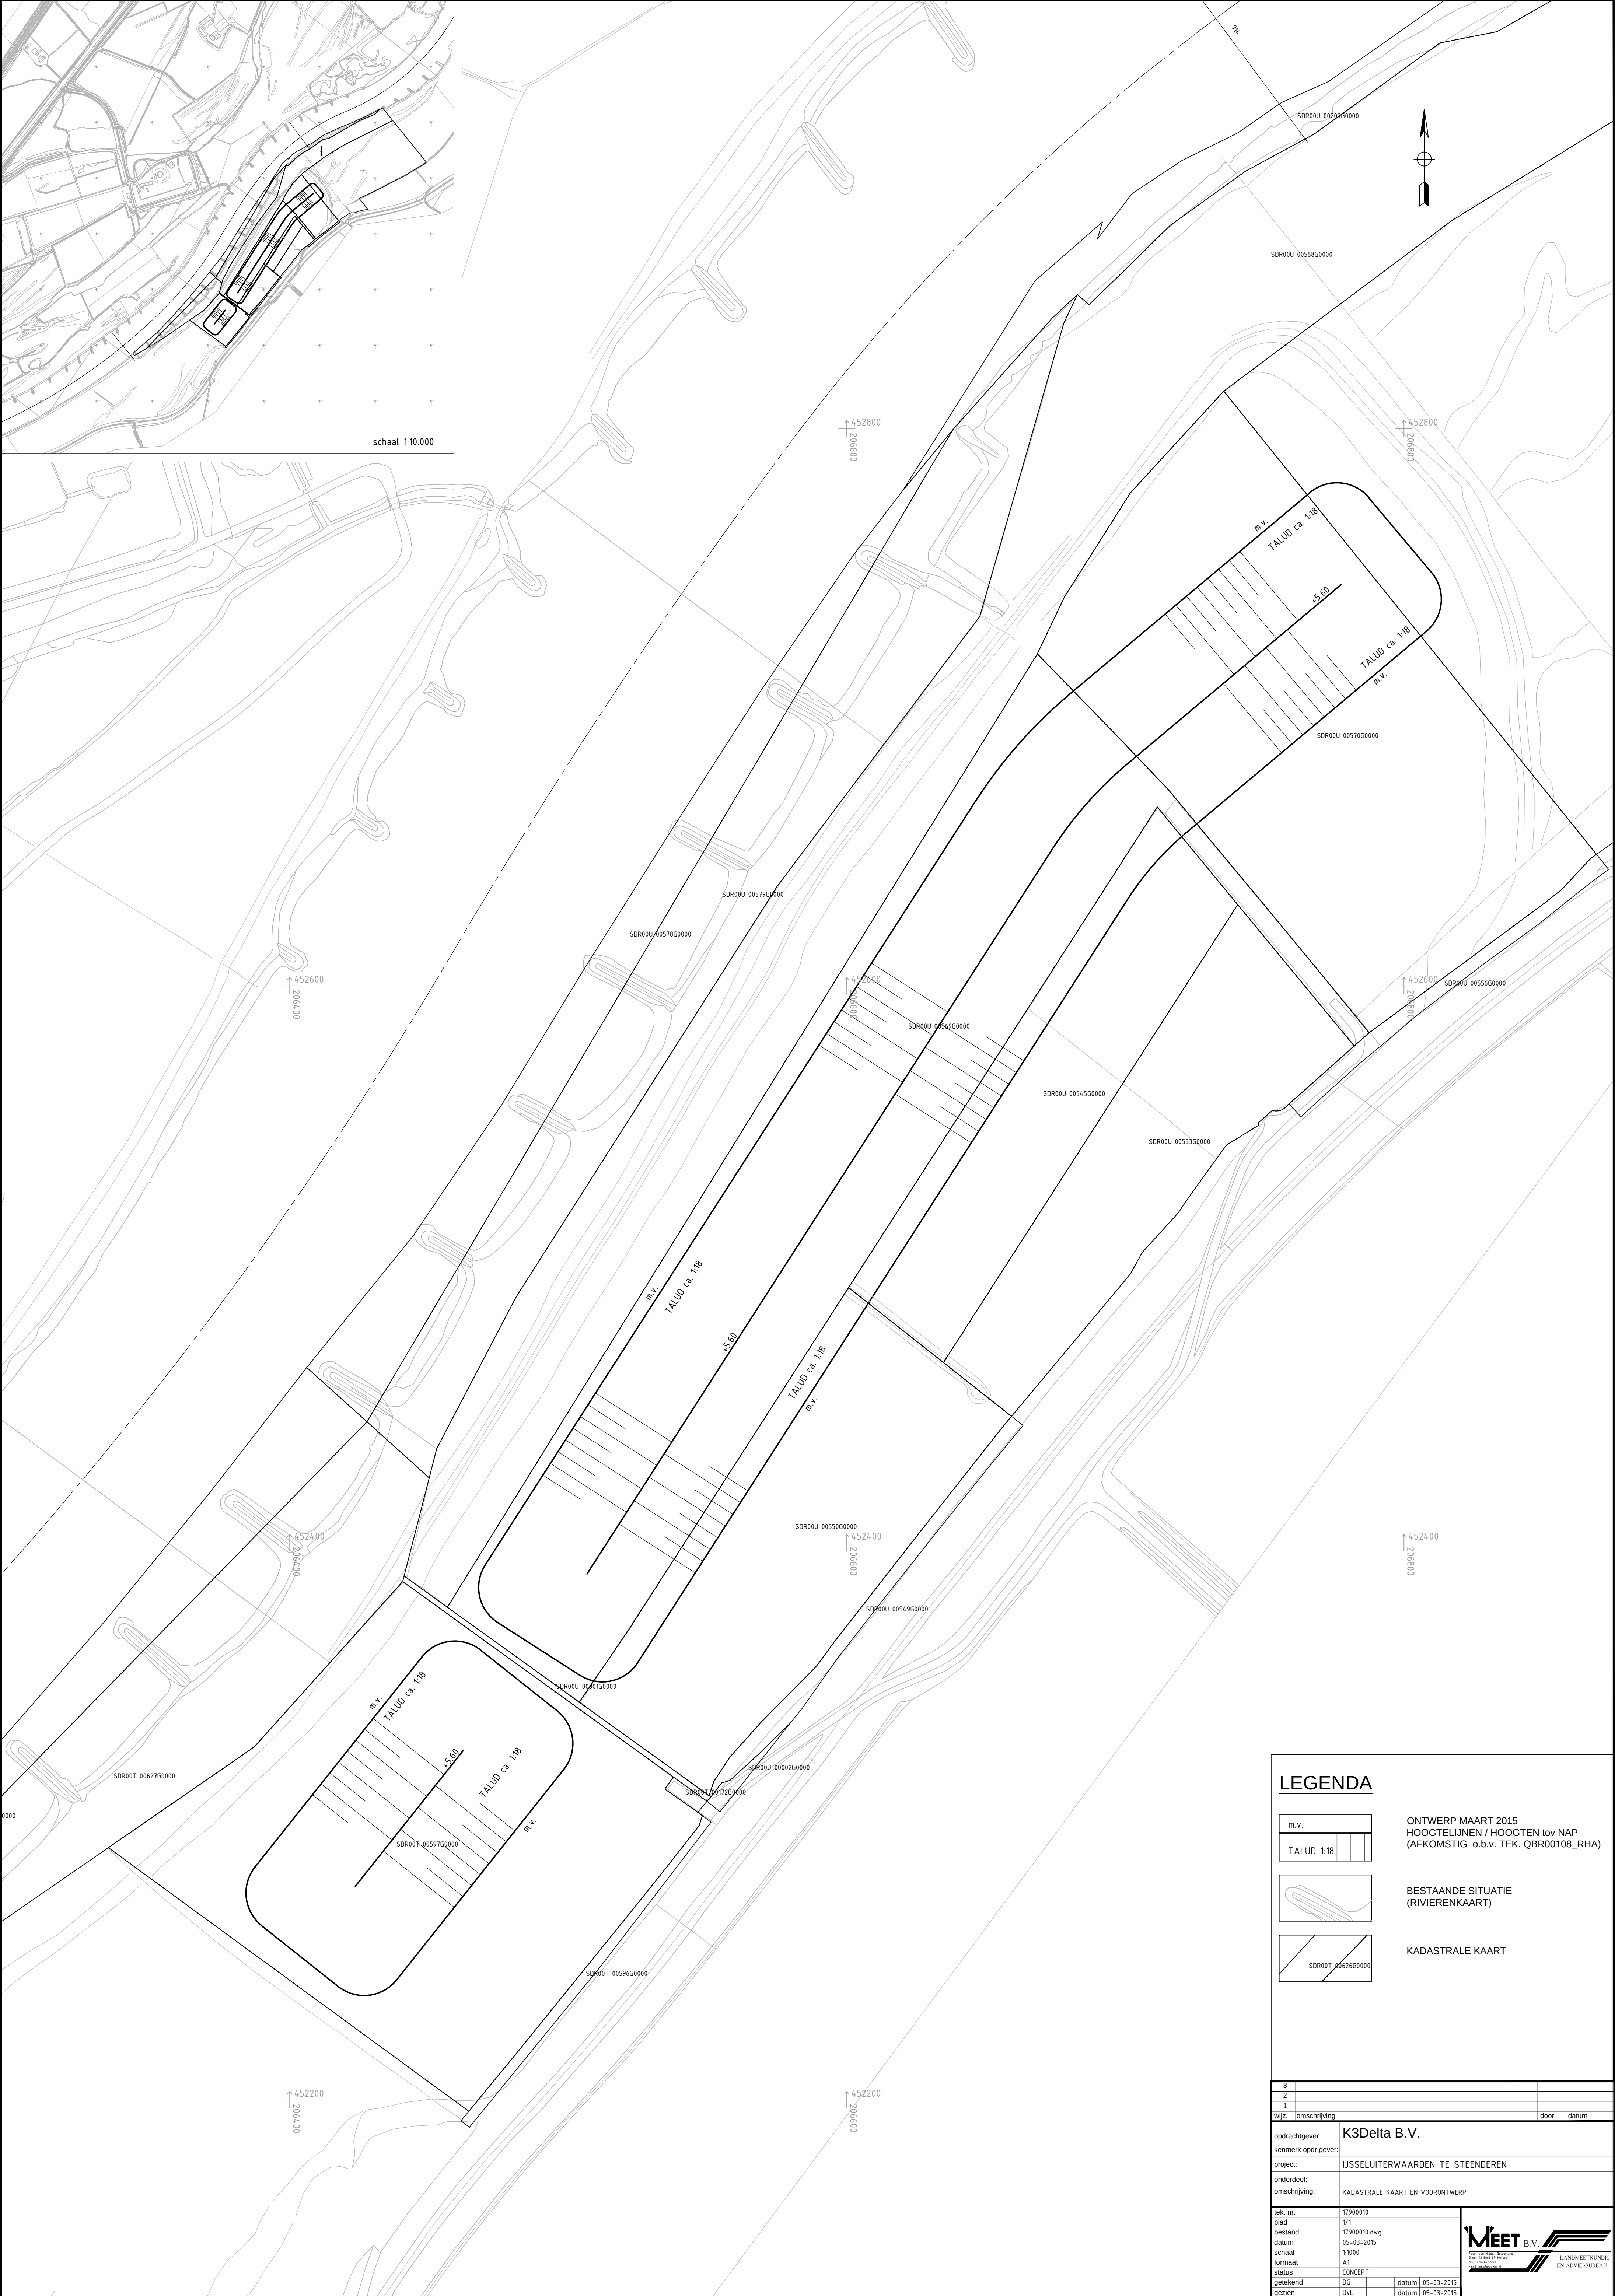

LEGENDA

m.v.

TALUD 1:18

ONTWERP MAART 2015
HOOGTELIJNEN / HOOGTEN tov NAP
(AFKOMSTIG o.b.v. TEK. QBR00108_RHA)

BESTAANDE SITUATIE
(RIVIERENKAART)

KADASTRALE KAART

3			
2			
1			
wijz.	omschrijving	door	datum
opdrachtgever:	K3Delta B.V.		
kenmerk opdr.gever:			
project:	IJSELUITERWAARDEN TE STEENDEREN		
onderdeel:			
omschrijving:	KADASTRALE KAART EN VOORONTWERP		
tek. nr.	17900010		
blad	1/1		
bestand	17900010.dwg		
datum	05-03-2015		
schaal	1:1000		
formaat	A1		
status	CONCEPT		
getekend	DG	datum	05-03-2015
gezien	DvL	datum	05-03-2015