

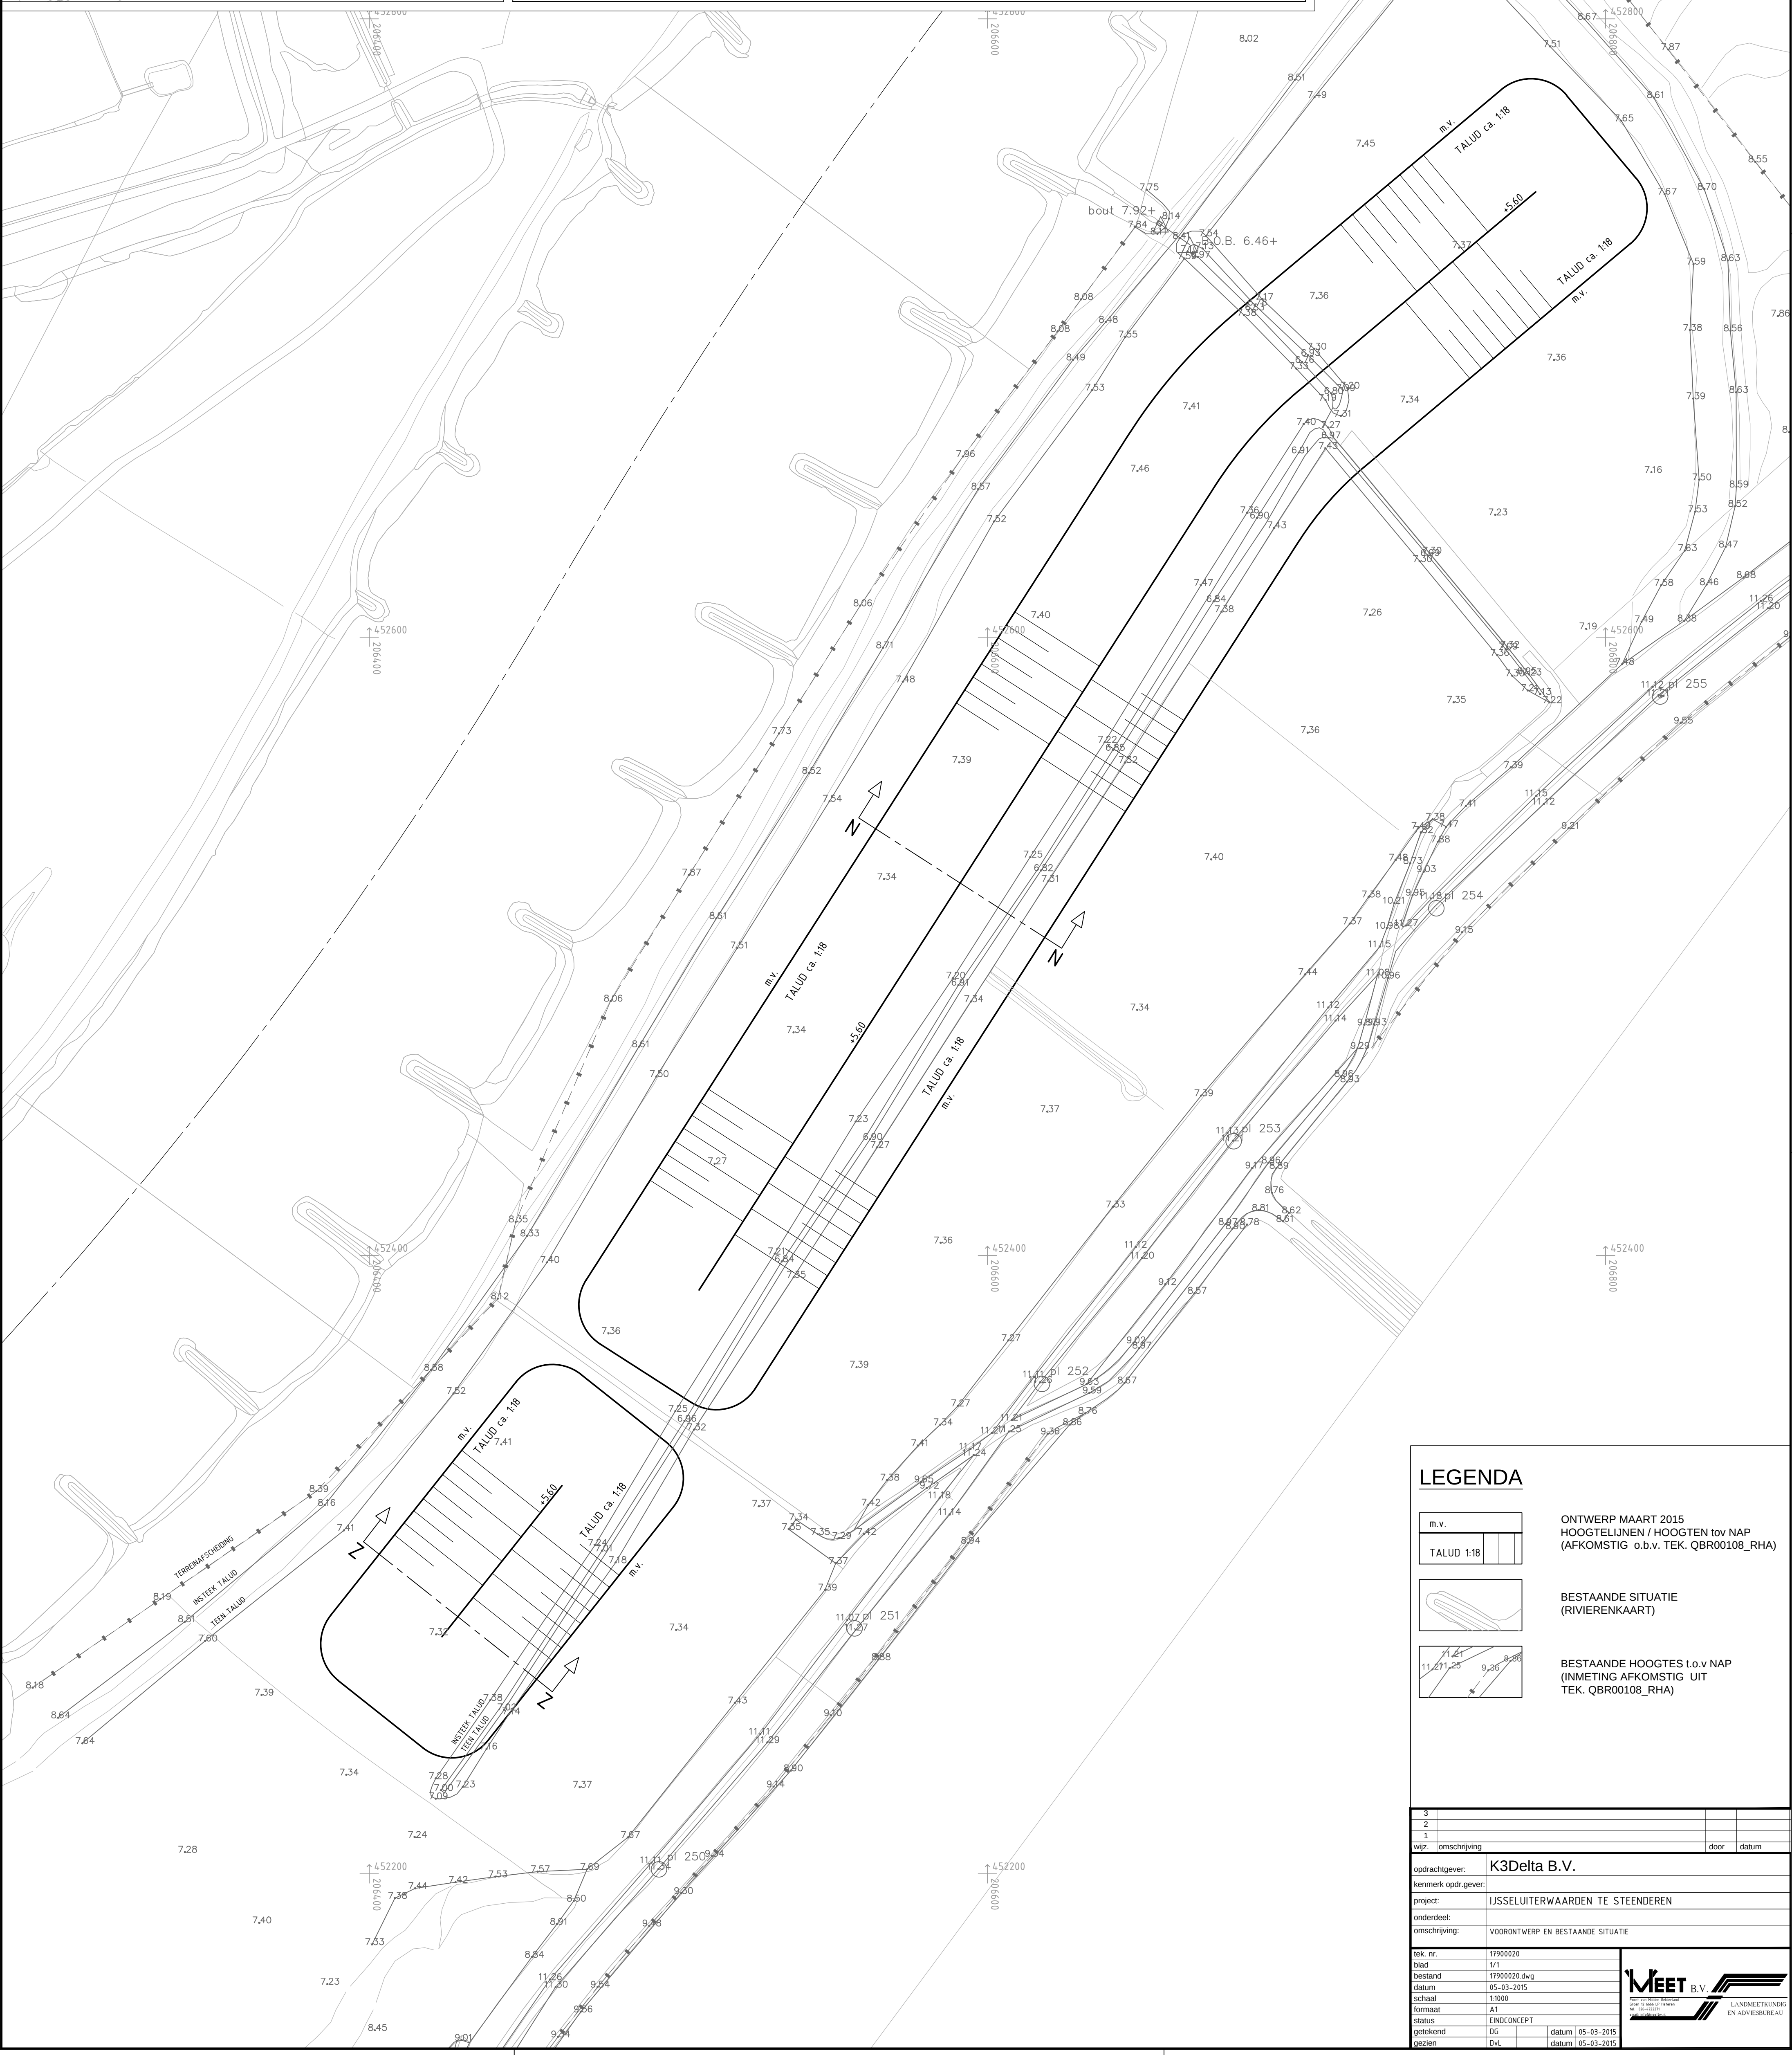


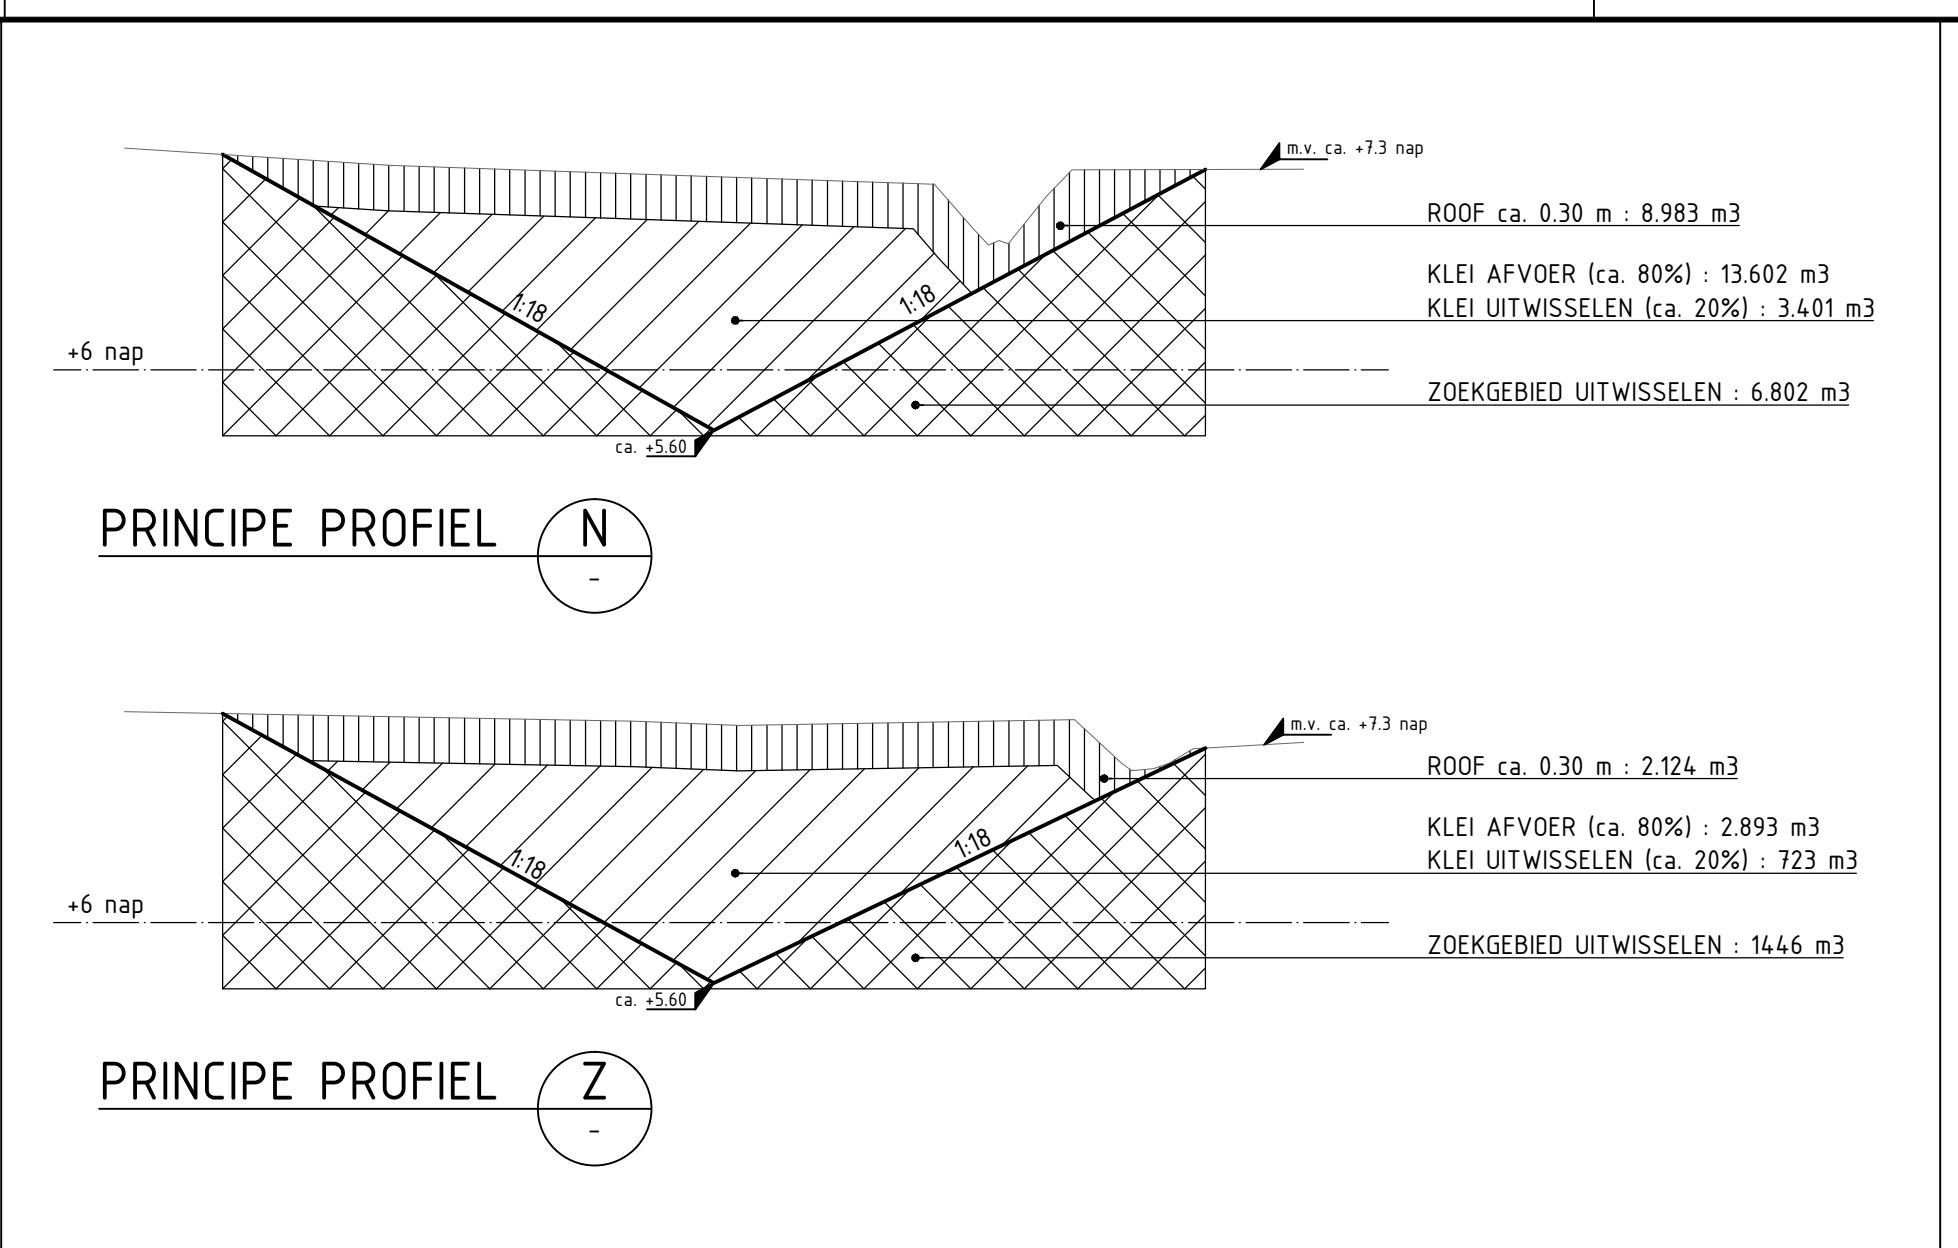

LEGENDA

m.v.	ONTWERP MAART 2015 HOOGTELIJNEN / HOOGTEN tov NAP (AFKOMSTIG o.b.v. TEK. QBR00108_RHA)
TALUD 1:18	
	BESTAANDE SITUATIE (RIVIERENKAART)
	BESTAANDE HOOGTES t.o.v. NAP (INMETING AFKOMSTIG UIT TEK. QBR00108_RHA)

3			
2			
1			
wijz.	omschrijving	door	datum
opdrachtgever:	K3Delta B.V.		
kenmerk opdr. giver:			
project:	IJSELUITERWAARDEN TE STEENDEREN		
onderdeel:			
omschrijving:	VOORONTWERP EN BESTAANDE SITUATIE		
tek. nr.	17900020		
blad	1/1		
bestand	17900020.dwg		
datum	05-03-2015		
schaal	1:1000		
formaat	A1		
status	ENDCONCEPT		
getekend	DG	datum	05-03-2015
gezien	DvL	datum	05-03-2015

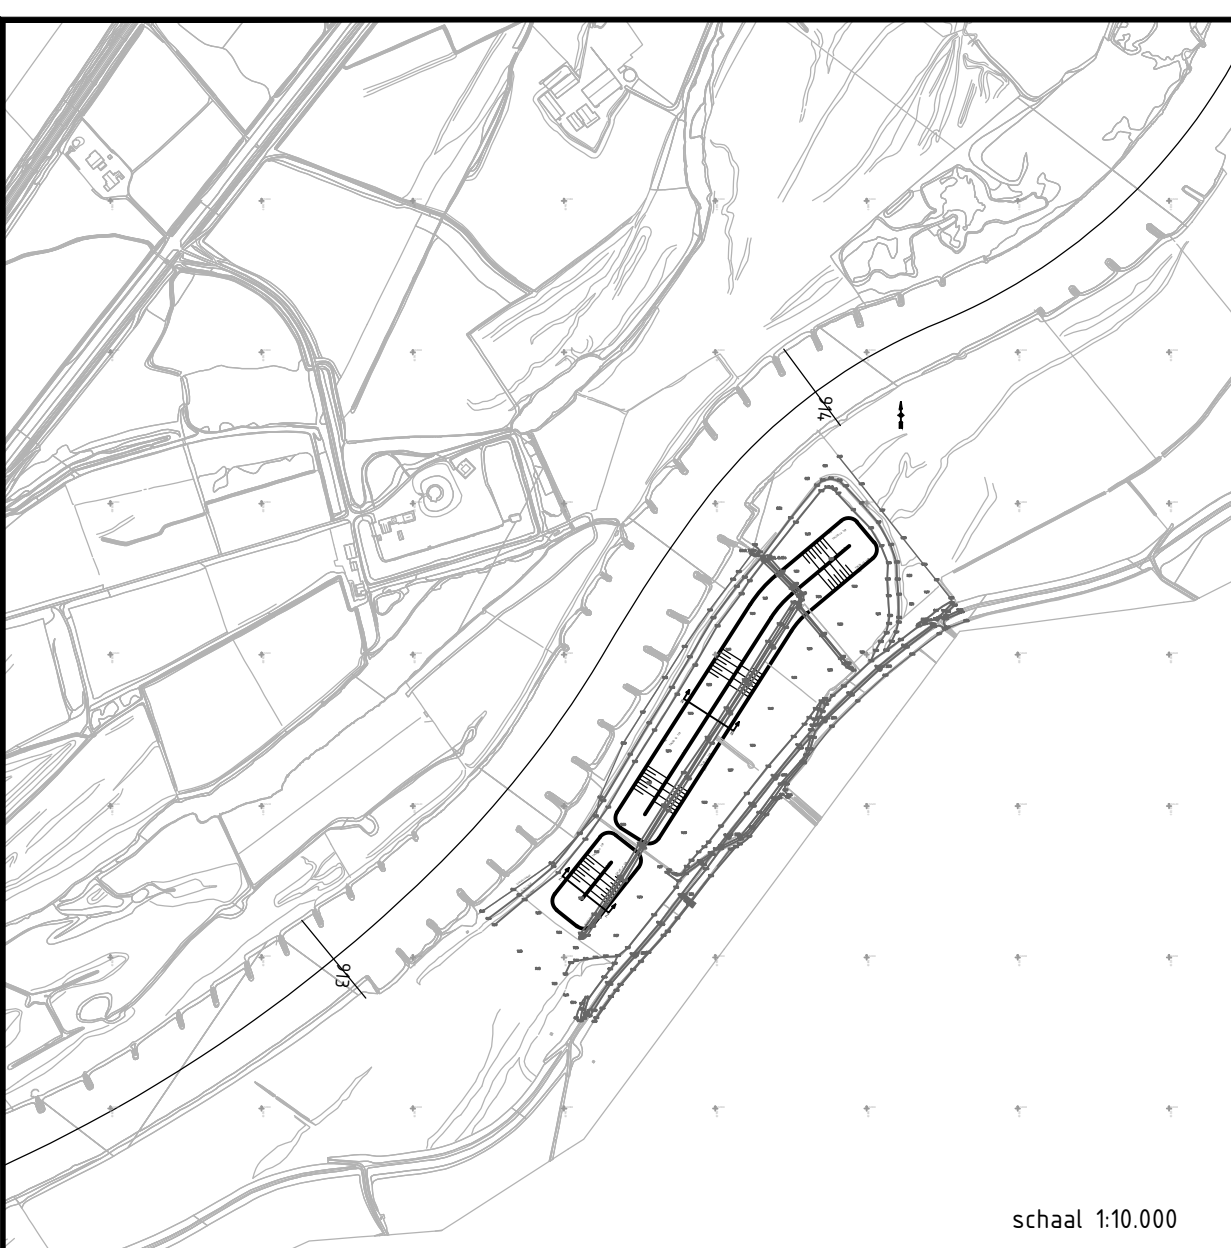