
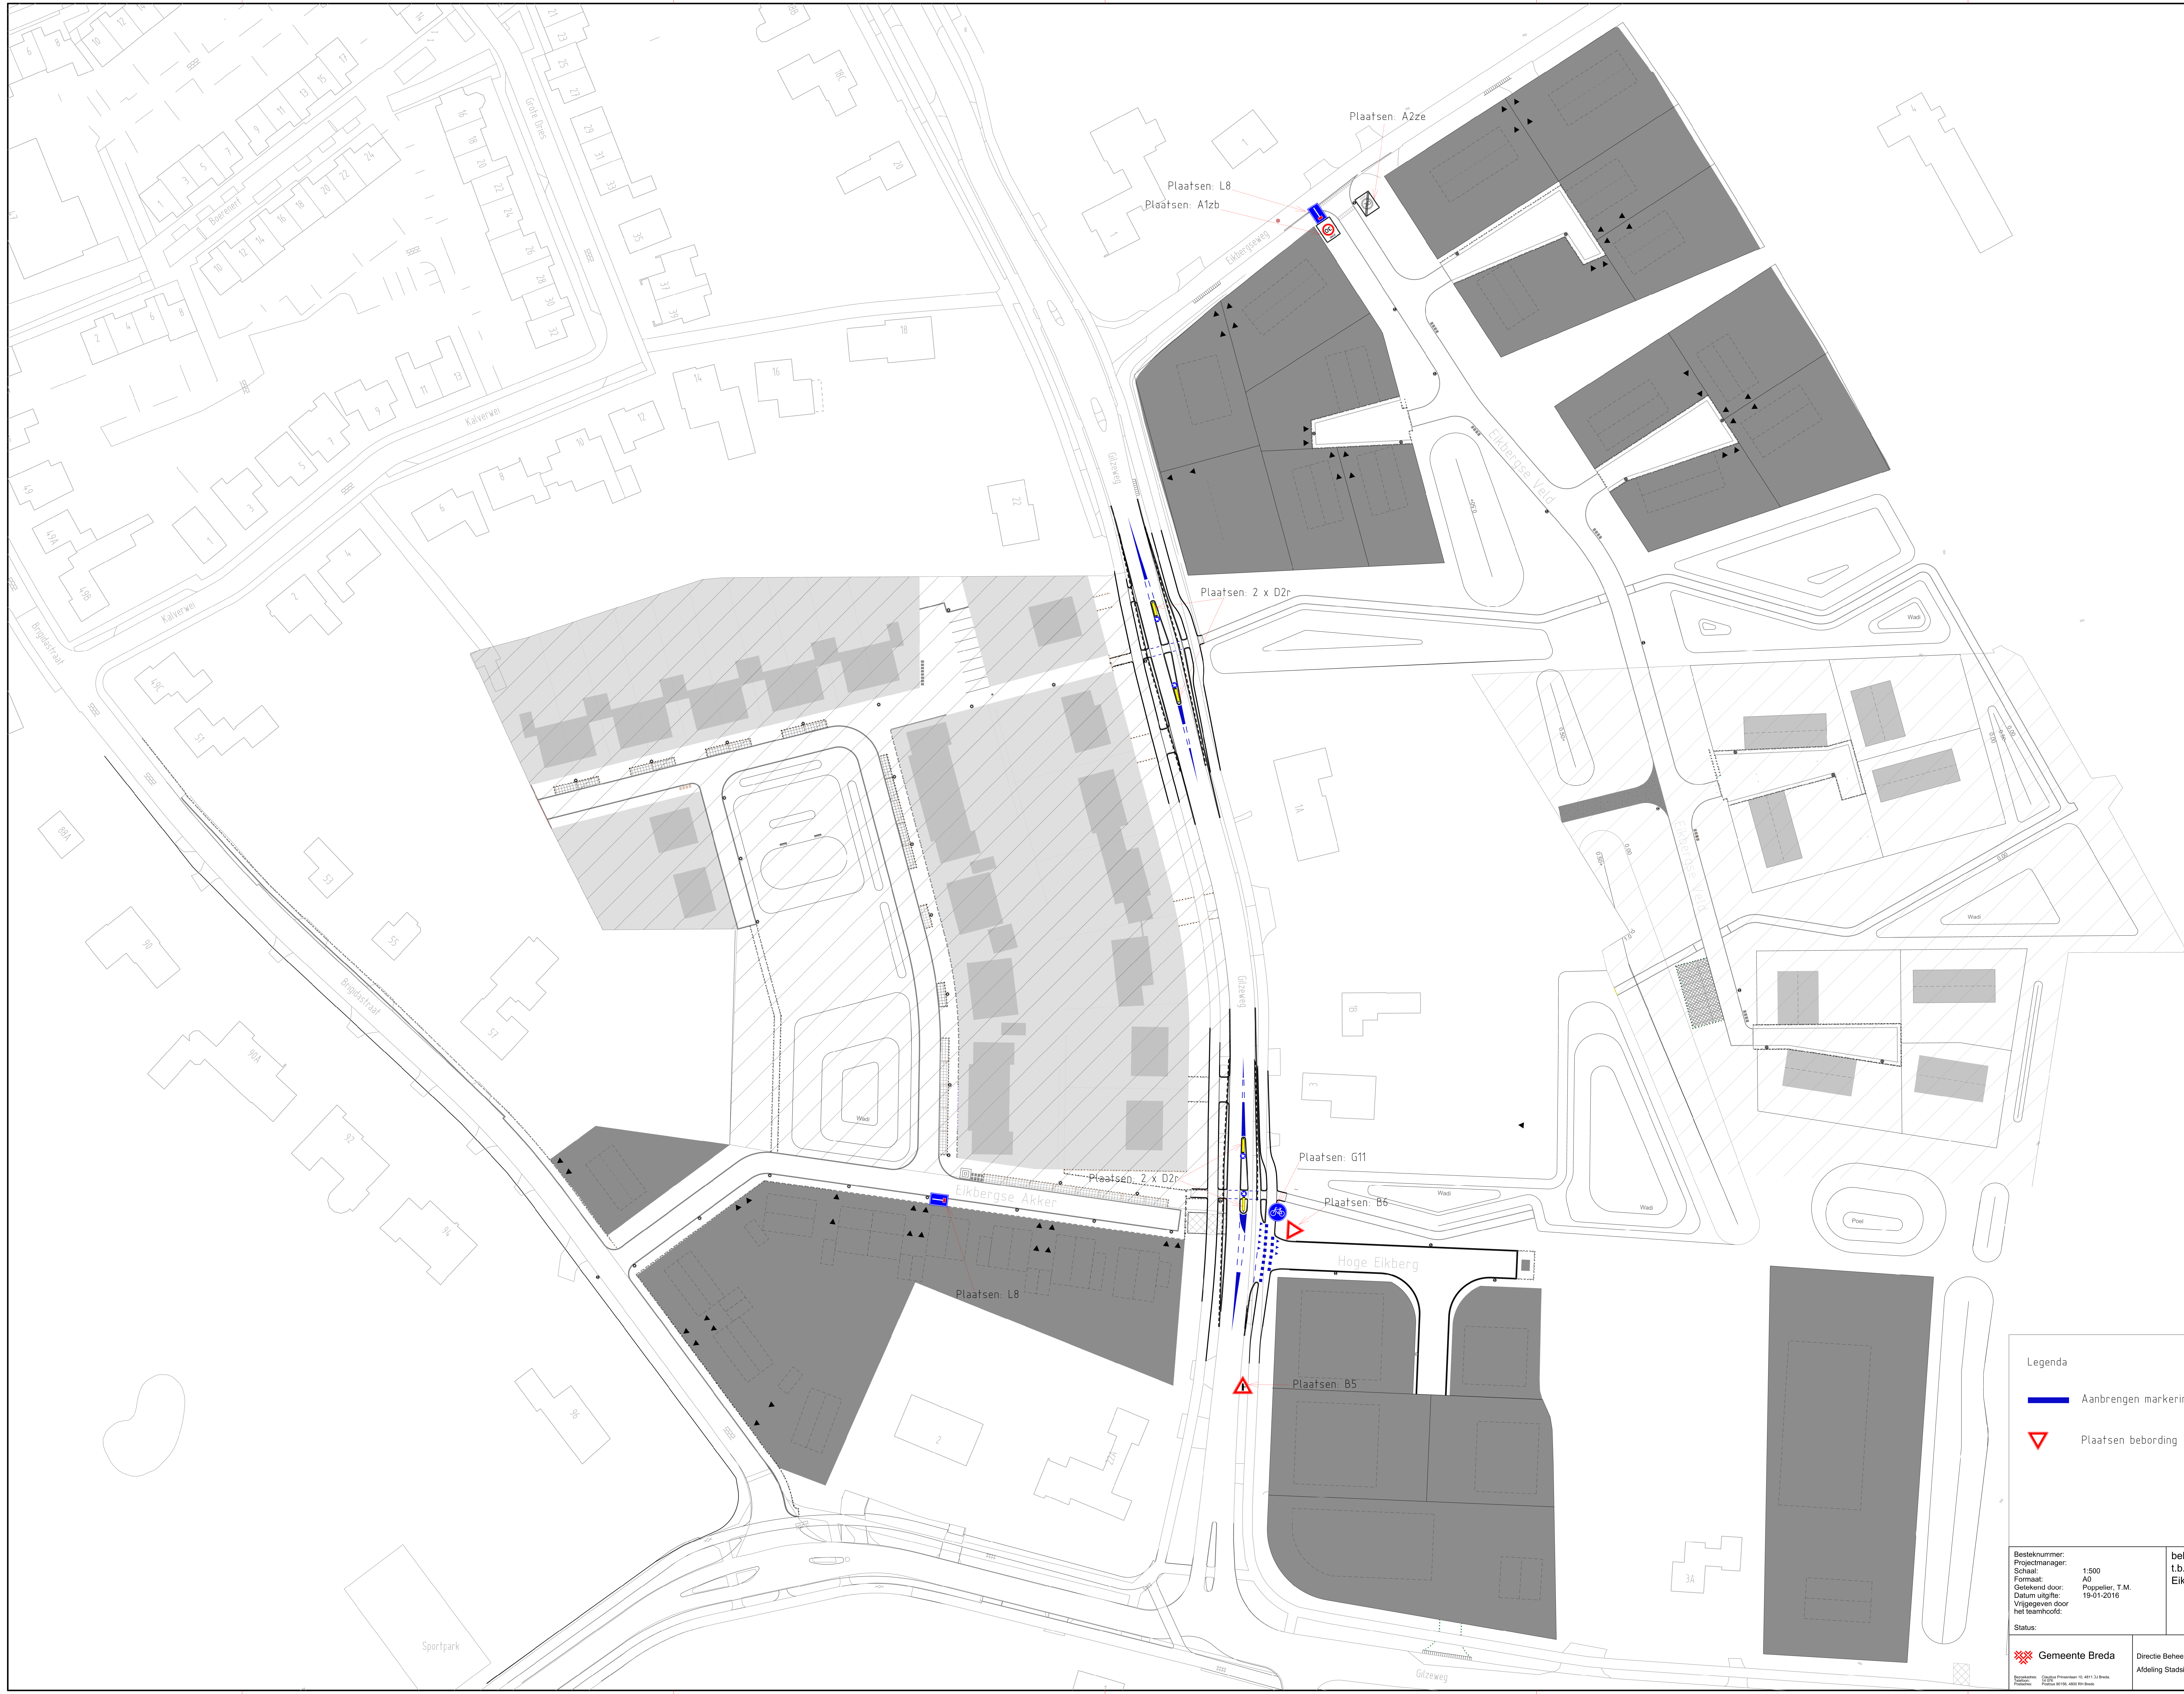


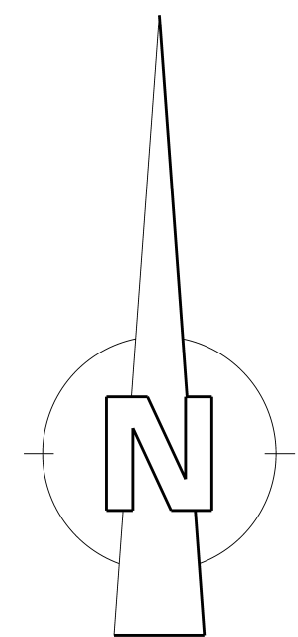

- Legenda
-  Aanbrengen markering
 -  Plaatsen bebording

Besteknummer: Projectmanager: Schaal: Formaat: Geleidend door: Datum uitgifte: Vrijgegeven door het teamhoofd:		bebording en markeringstekening t.b.v. verkeerbepaling Eikberg 2016	
Status:			
 Gemeente Breda	Directie Beheer Afdeling Stadsingenieurs Breda	dra: 15941 - SIB-EK-ONT-0011.dgn	Documenttype: Tekening
		Documentnummer: 297843	Versie: 0