


DIEPTE IN METERS T.O.V. Peil=N.A.P.

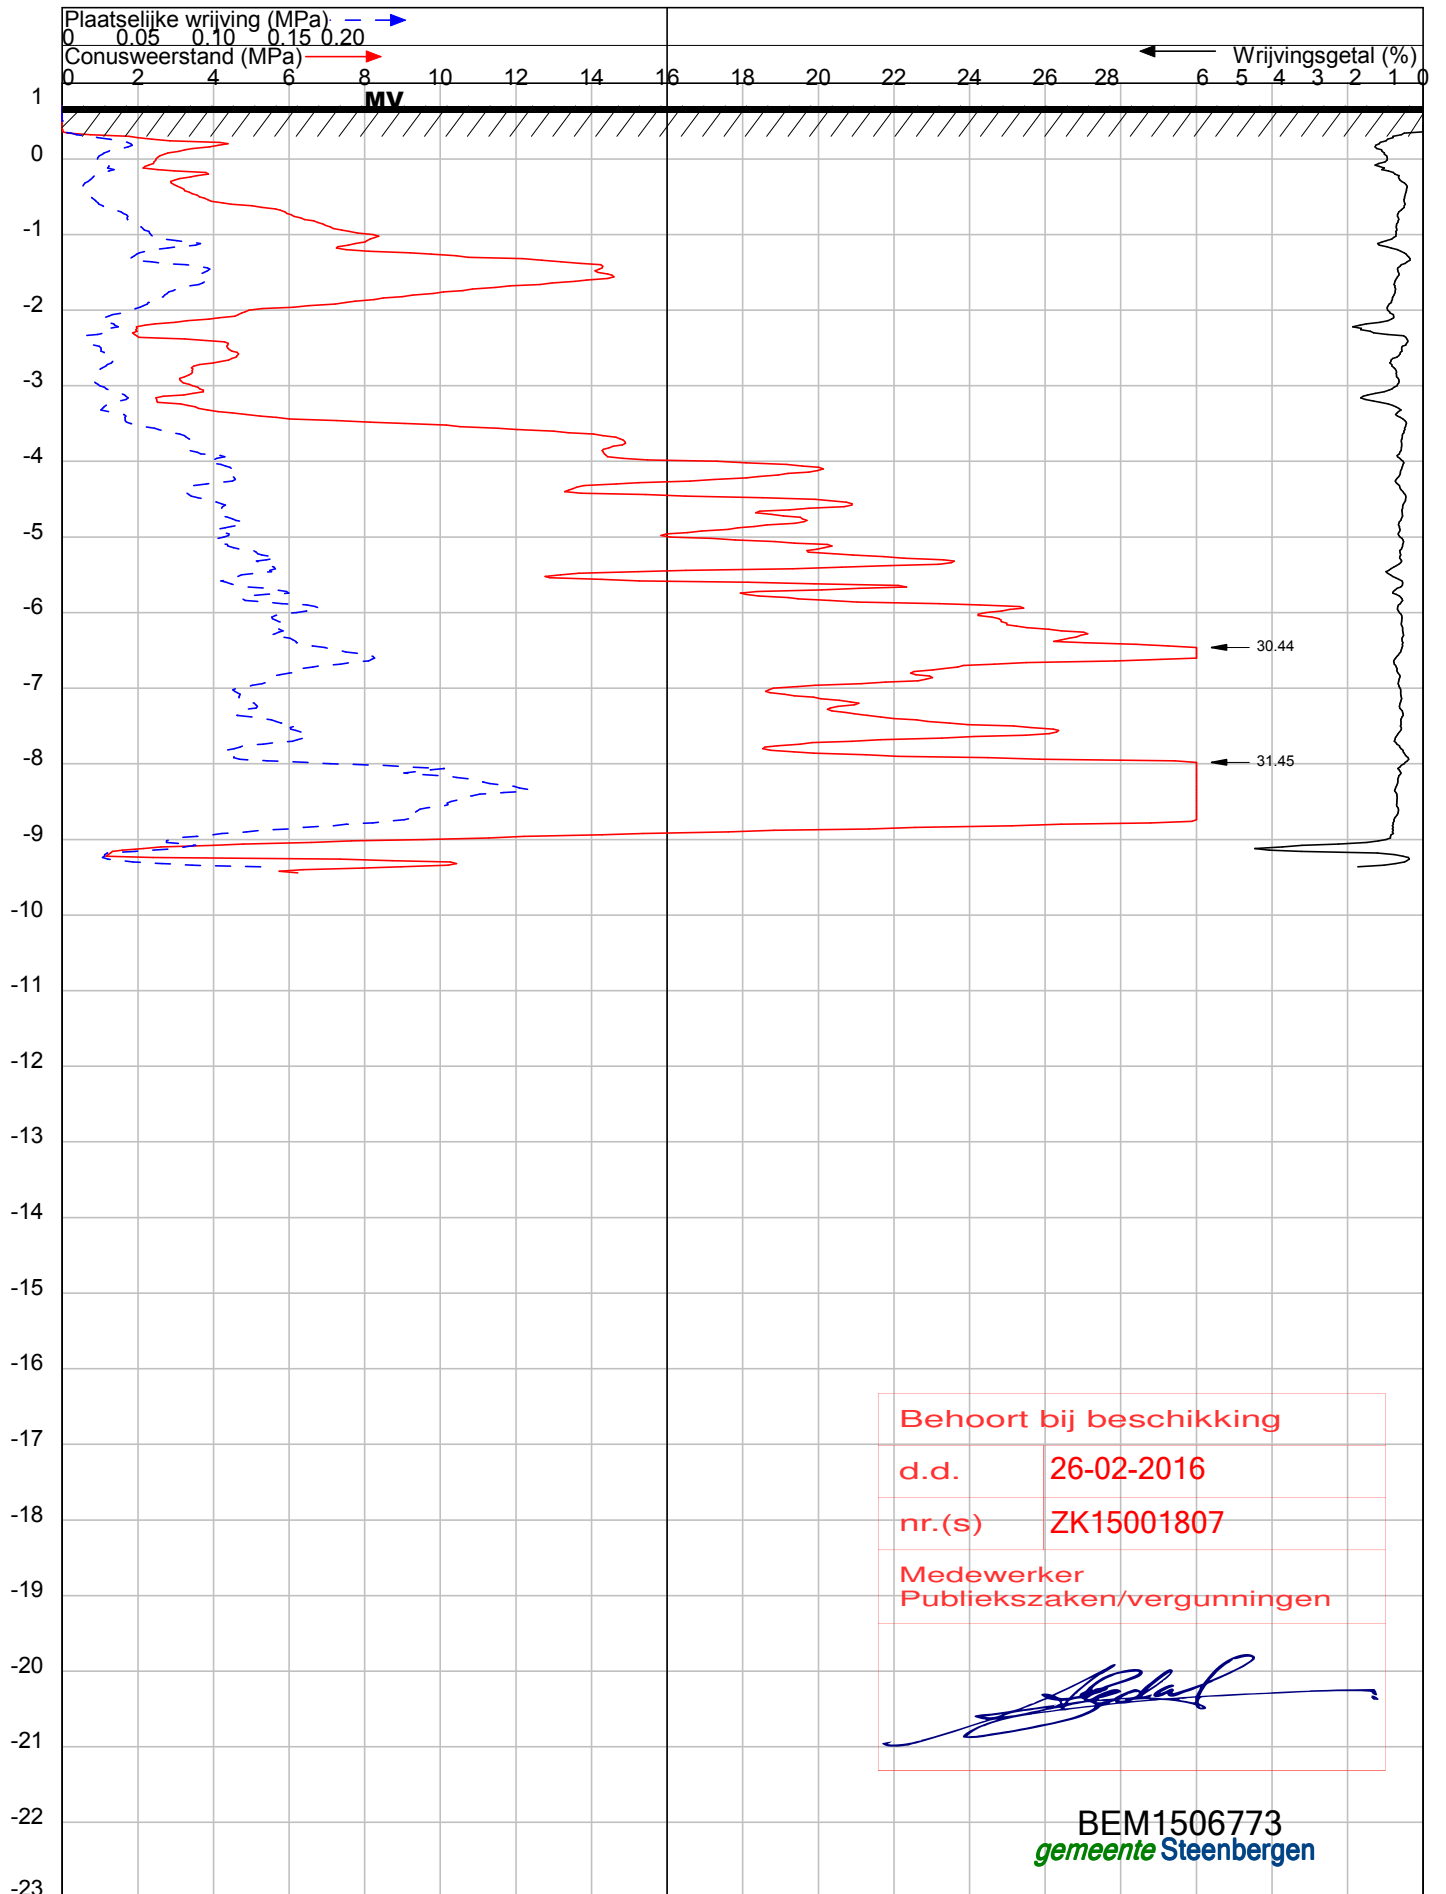

Behoort bij beschikking

d.d. 26-02-2016

nr.(s) ZK15001807

Medewerker
Publiekszaken/vergunningen




BEM1506773
gemeente Steenbergen

OPDRACHT NR : 15444
 SONDERING : 1
 DATUM : 10-12-2015 TIJD : 12:13
 OPDRACHTGEVER : Vrolijk BV...
 OMSCHRIJVING : Steenbergen: Waterhoefke 6.

SONDEERMEESTER : bvd
 REFERENTIE NIVO : 0.7 m t.o.v. Peil=N.A.P.
 CONUS TYPE : CF-10 Nr. : 140302
 HELLINGOPNEMER : Nr. :
 EINDWAARDE HELLING :
 OPMERKING : Grondwaterstand=1.30m mv-.

Konings Grondboorbedrijf BV tel 0165-540167 mail: info@sonderingen.nl


DIEPTE IN METERS T.O.V. Peil=N.A.P.

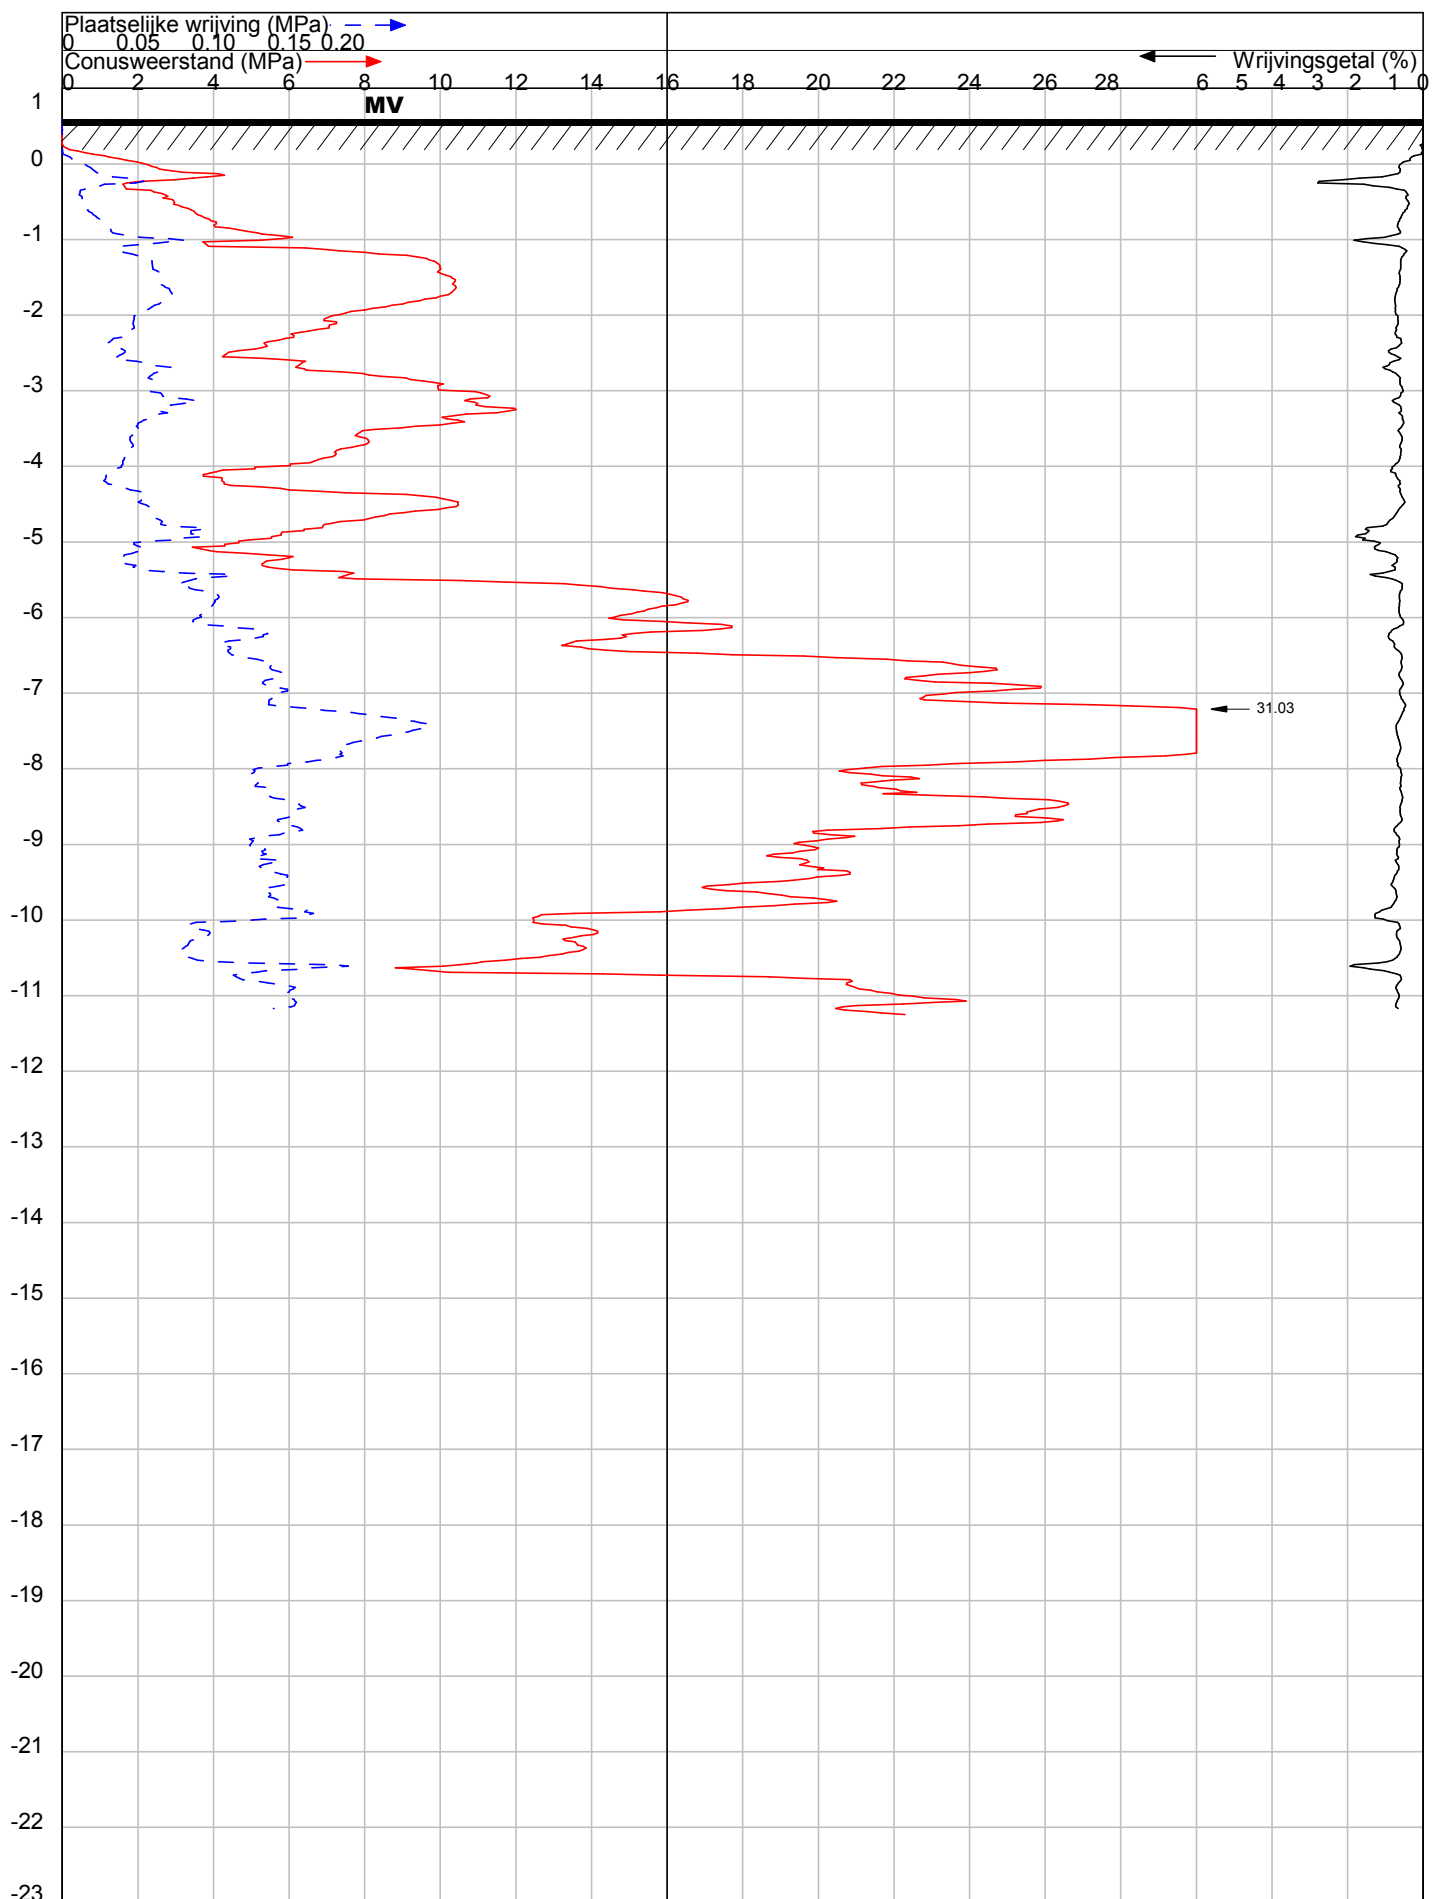

OPDRACHT NR : 15444	SONDEERMEESTER : bvd	REFERENTIE NIVO : 0.59 m t.o.v. Peil=N.A.P.
SONDERING : 2	CONUS TYPE : CF-10	Nr. : 140302
DATUM : 10-12-2015	TIJD : 13:010	HELLINGOPNEMER : Nr. :
OPDRACHTGEVER : Vrolijk BV...	EINDWAARDE HELLING :	
OMSCHRIJVING : Steenbergse Waterhoefke 6.	OPMERKING :	

Konings Grondboorbedrijf BV tel 0165-540167 mail: info@sonderingen.nl


DIEPTE IN METERS T.O.V. Peil=N.A.P.

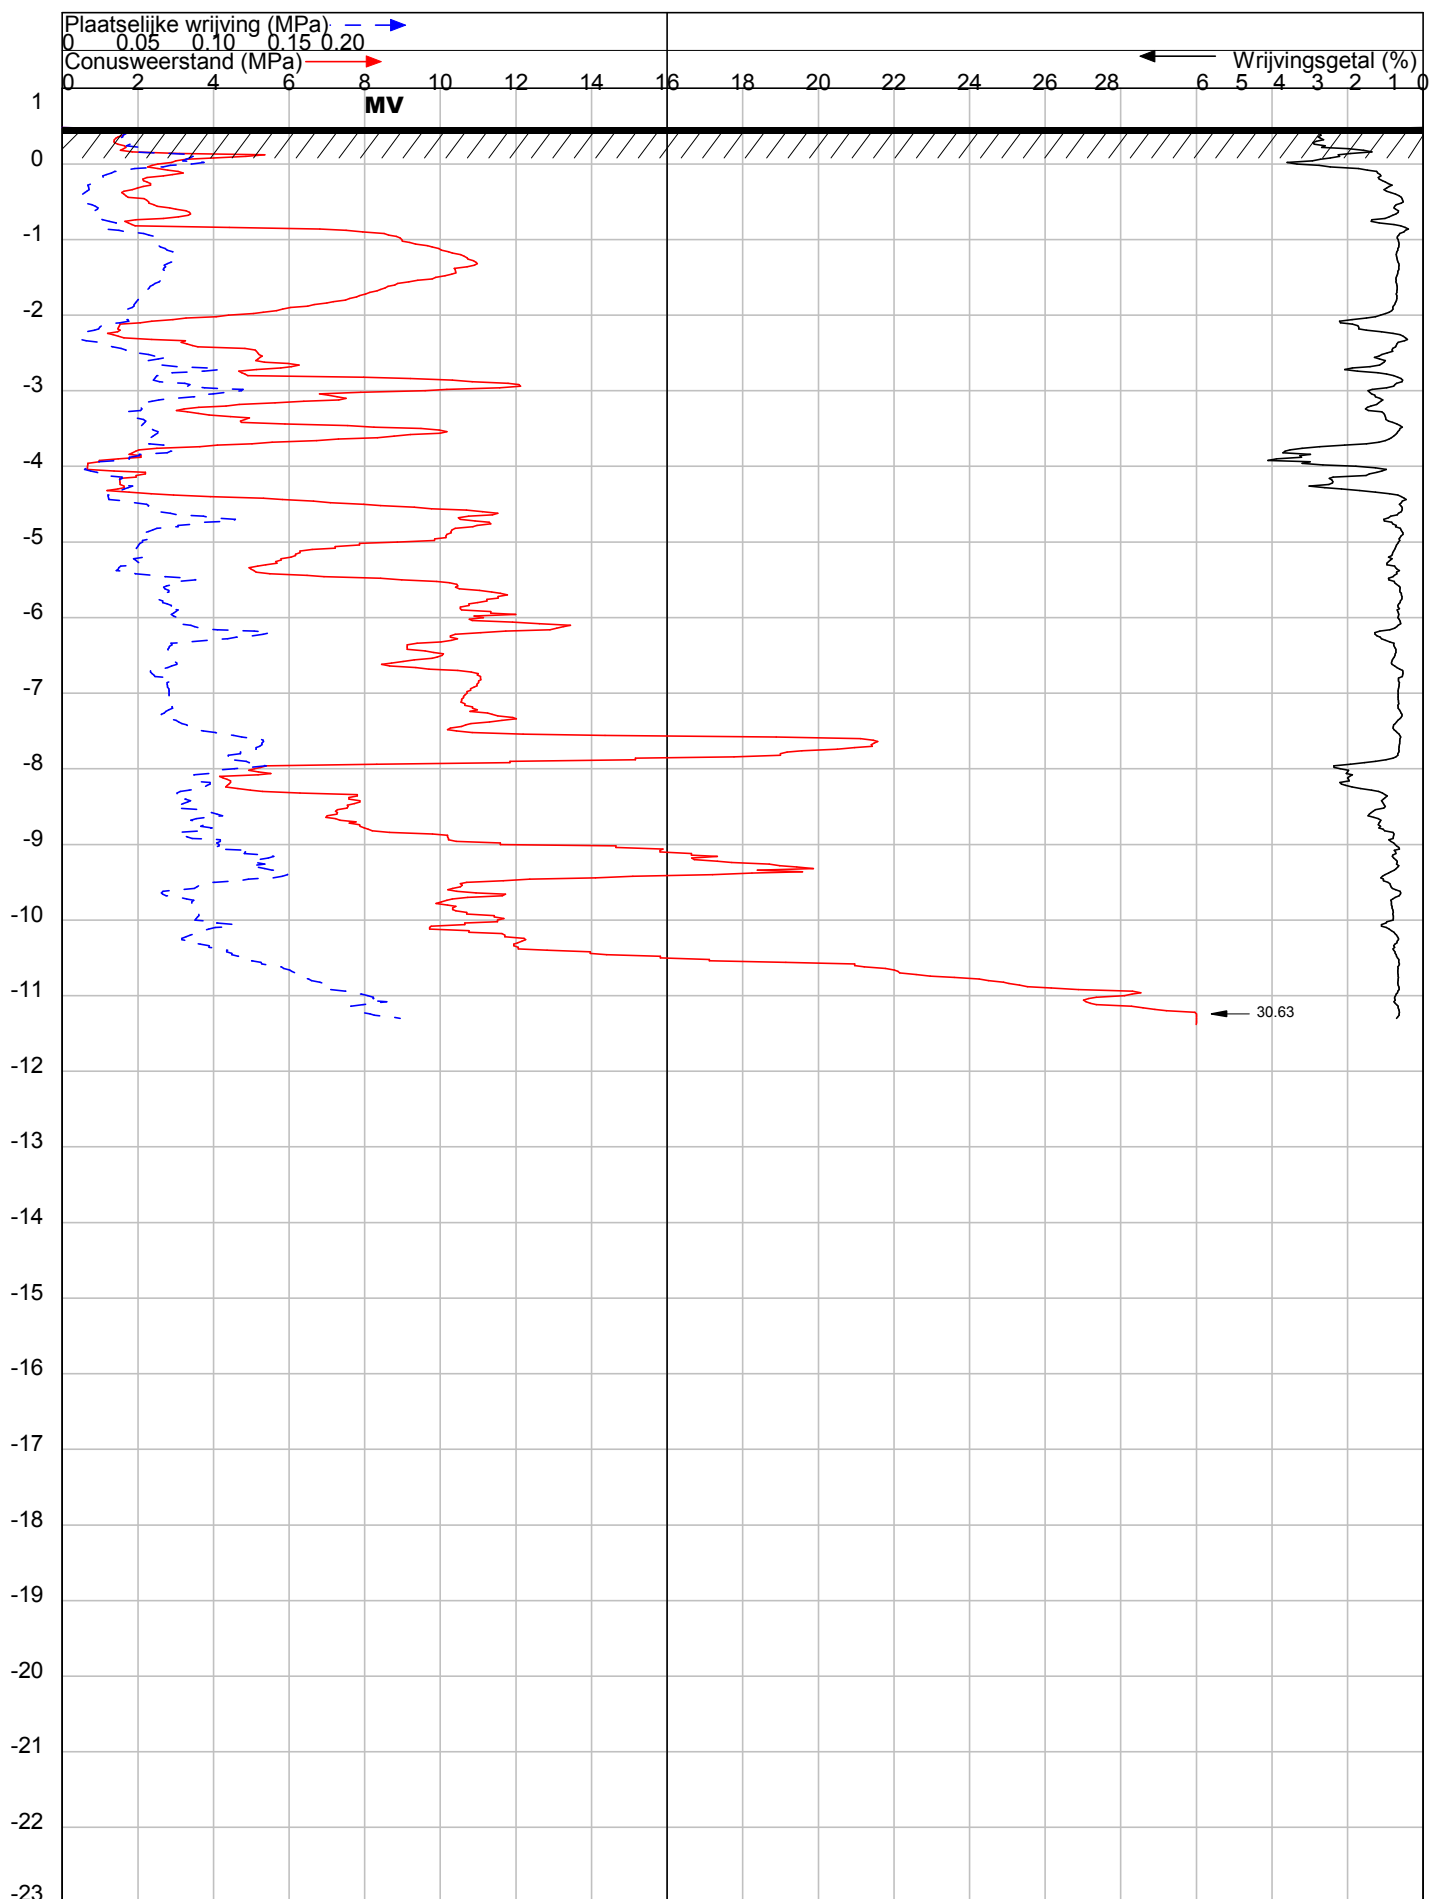

OPDRACHT NR : 15444	SONDEERMEESTER : bvd
SONDERING : 3	REFERENTIE NIVO : 0.48 m t.o.v. Peil=N.A.P.
DATUM : 10-12-2015 TIJD : 12:45	CONUS TYPE : CF-10 Nr. : 140302
OPDRACHTGEVER : Vrolijk BV...	HELLINGOPNEMER : Nr. :
OMSCHRIJVING : Steenbergen: Waterhoefke 6.	EINDWAARDE HELLING :
	OPMERKING :

Konings Grondboorbedrijf BV tel 0165-540167 mail: info@sonderingen.nl

DIEPTE IN METERS T.O.V. Peil=N.A.P.

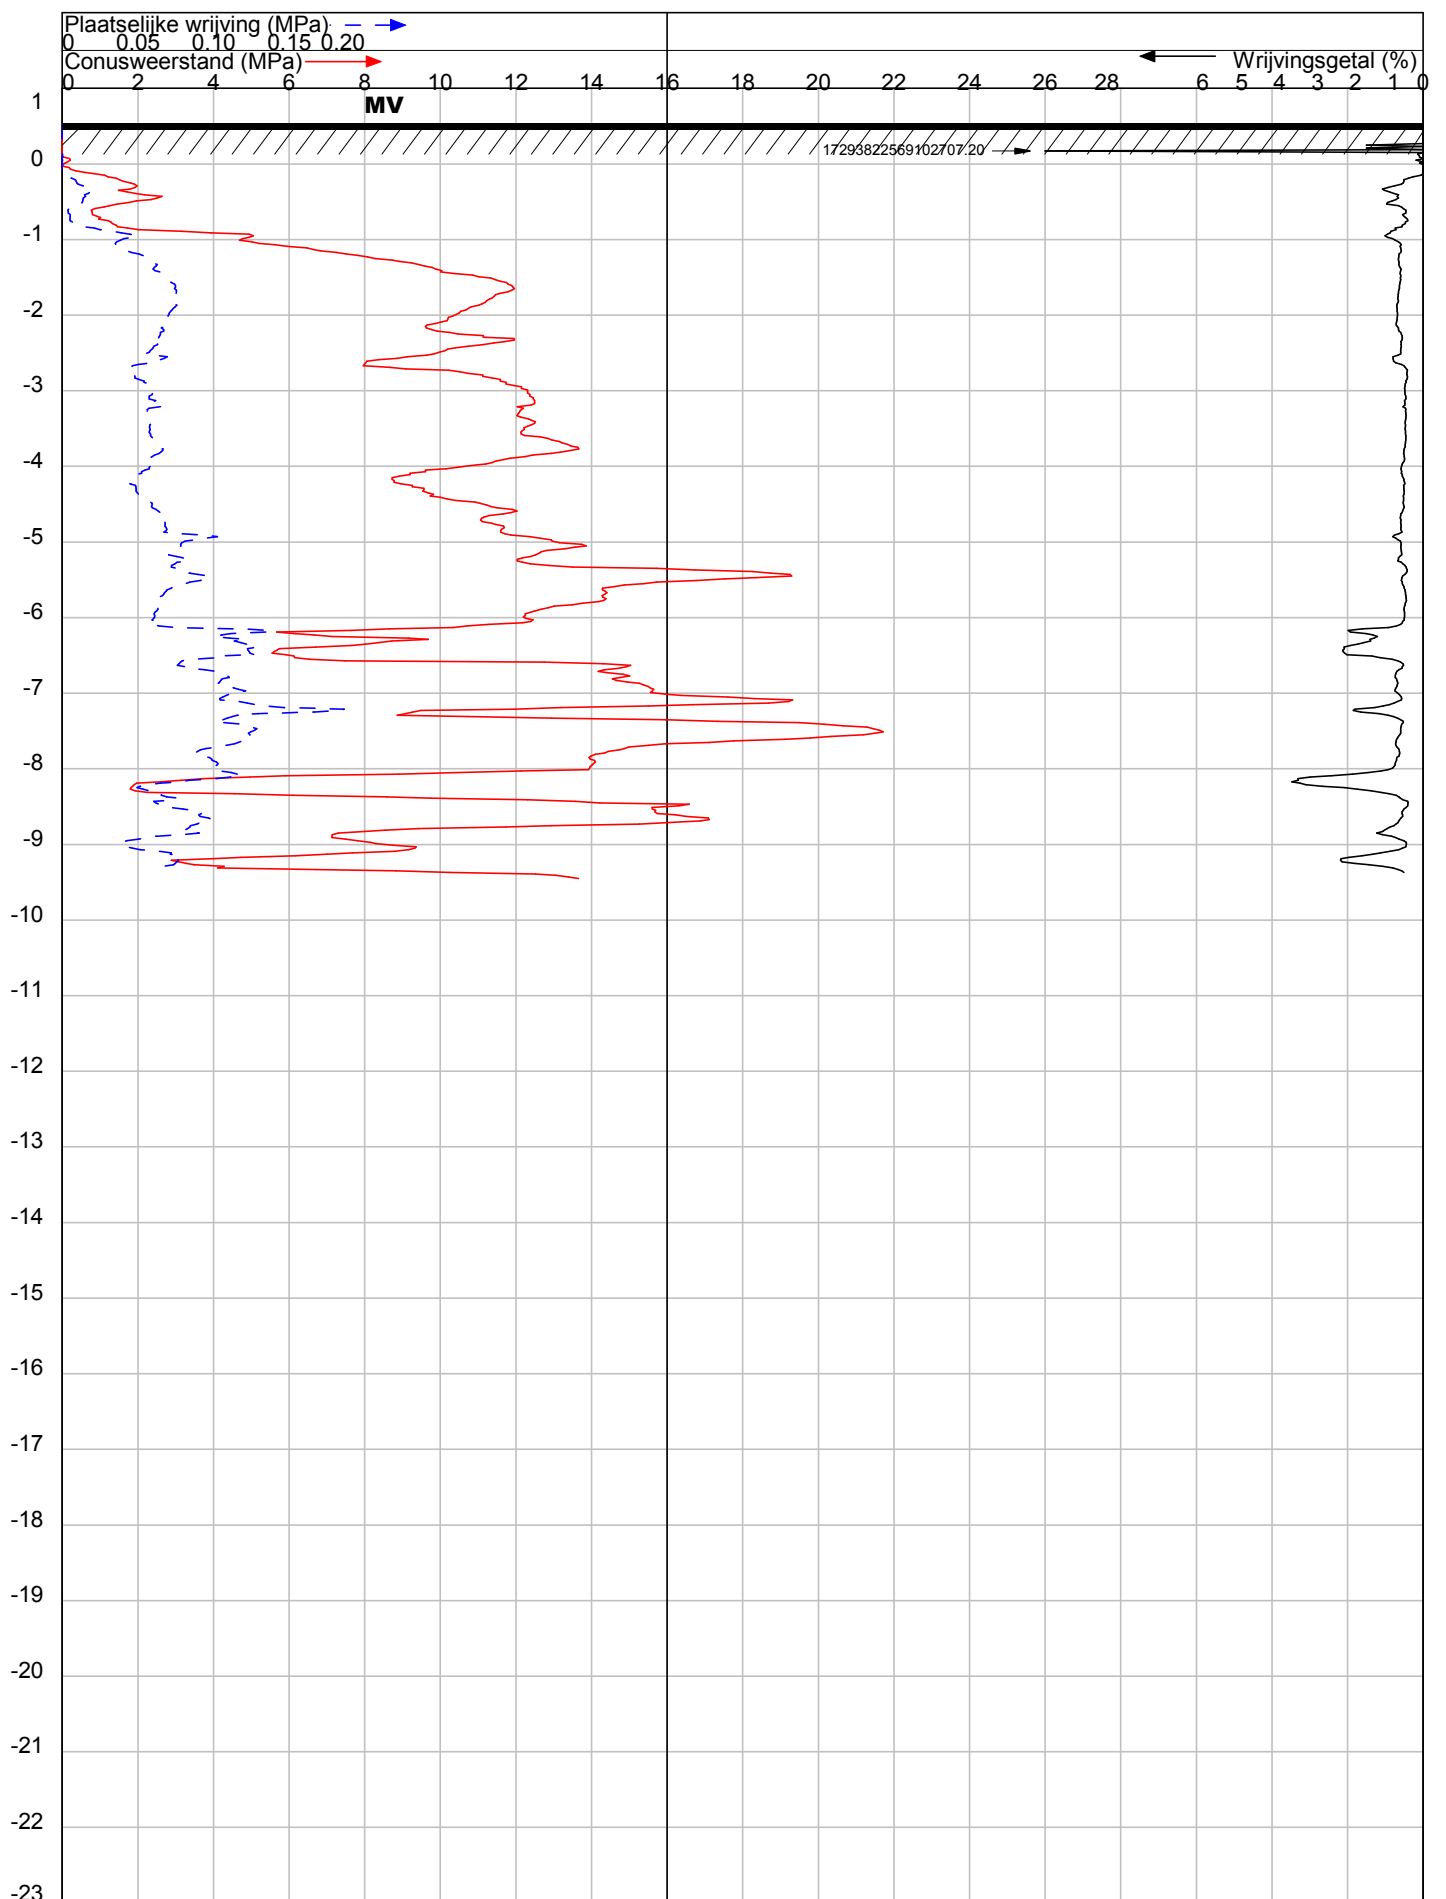

OPDRACHT NR : 15444	SONDEERMEESTER : bvd	REFERENTIE NIVO : 0.53 m t.o.v. Peil=N.A.P.
SONDERING : 4	CONUS TYPE : CF-10	Nr. : 140302
DATUM : 10-12-2015 TIJD : 13:33	HELLINGOPNEMER :	Nr. :
OPDRACHTGEVER : Vrolijk BV...	EINDWAARDE HELLING :	
OMSCHRIJVING : Steenbergen: Waterhoefke 6.	OPMERKING :	

Konings Grondboorbedrijf BV tel 0165-540167 mail: info@sonderingen.nl