


Behoort bij beschikking	
d.d.	26-02-2016
nr.(s)	ZK15001807
Medewerker Publiekszaken/vergunningen	
	

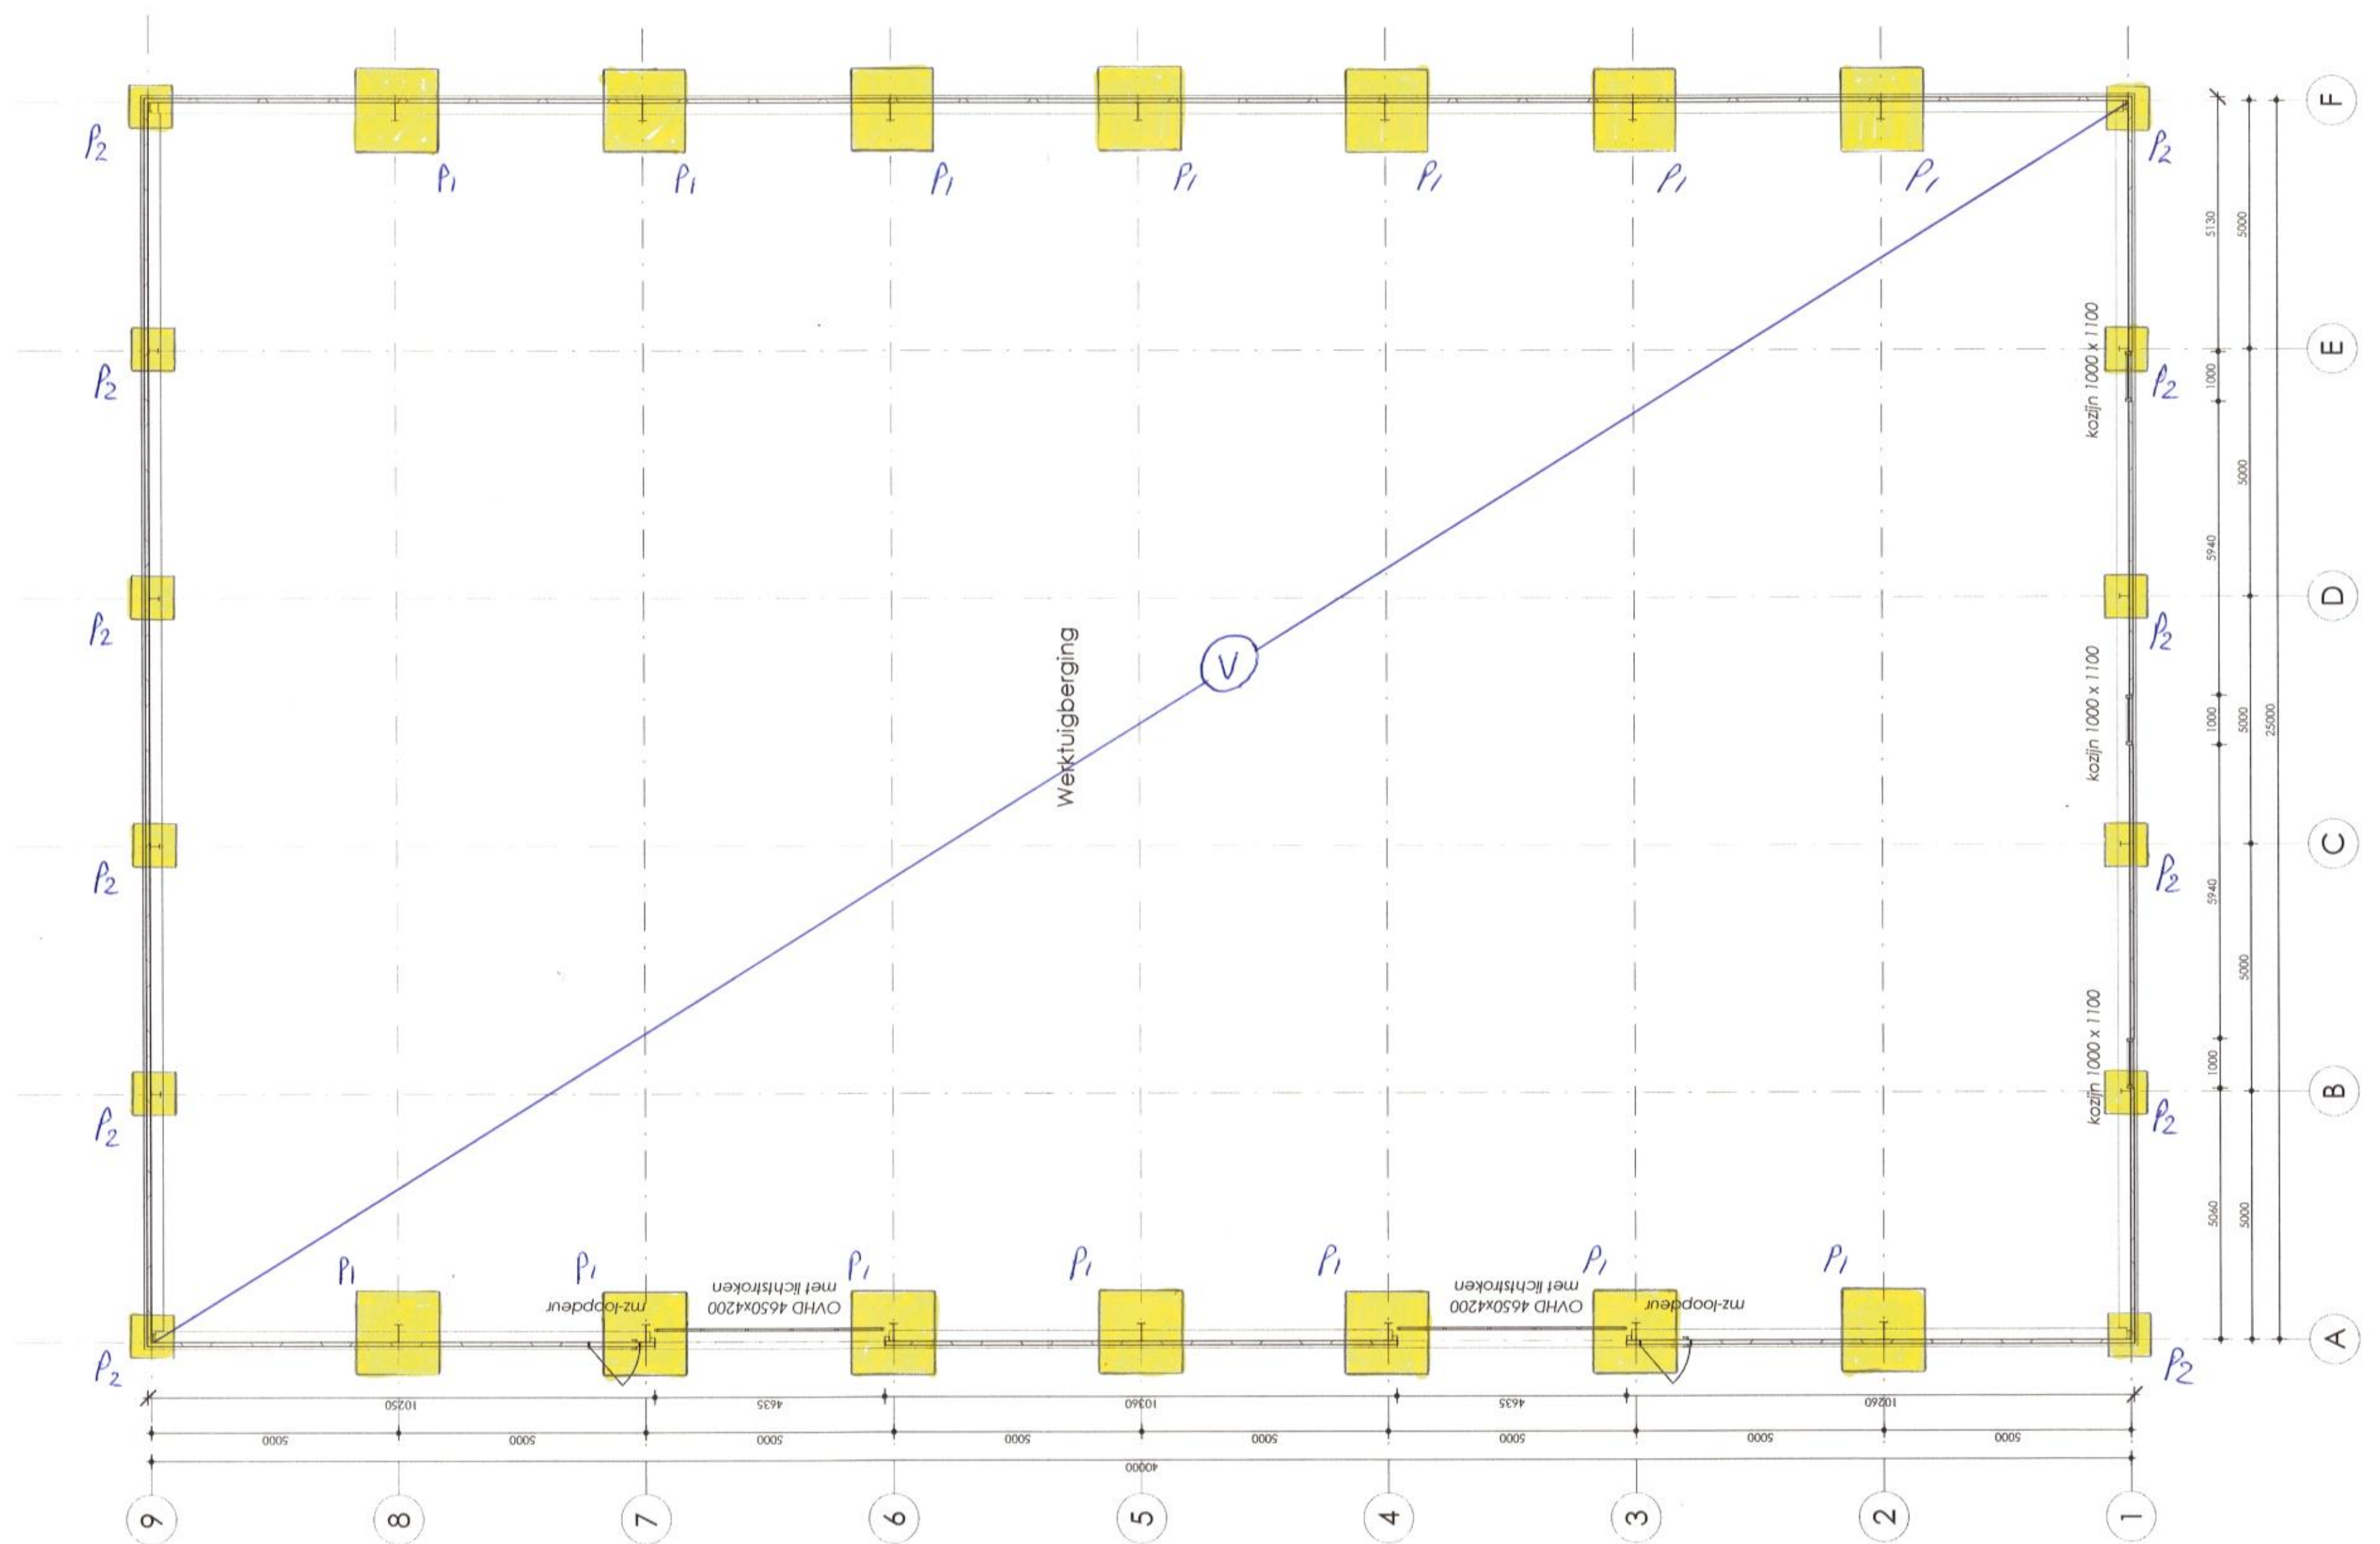

FUNDERING

P₁ = per 1700x1700x400 mm +
#8-150 %

P₂ = per 900x900x400 mm +
#8-150 onderin

Ⓥ = vloer op sand H=150 mm +
#8-150 midden

X387