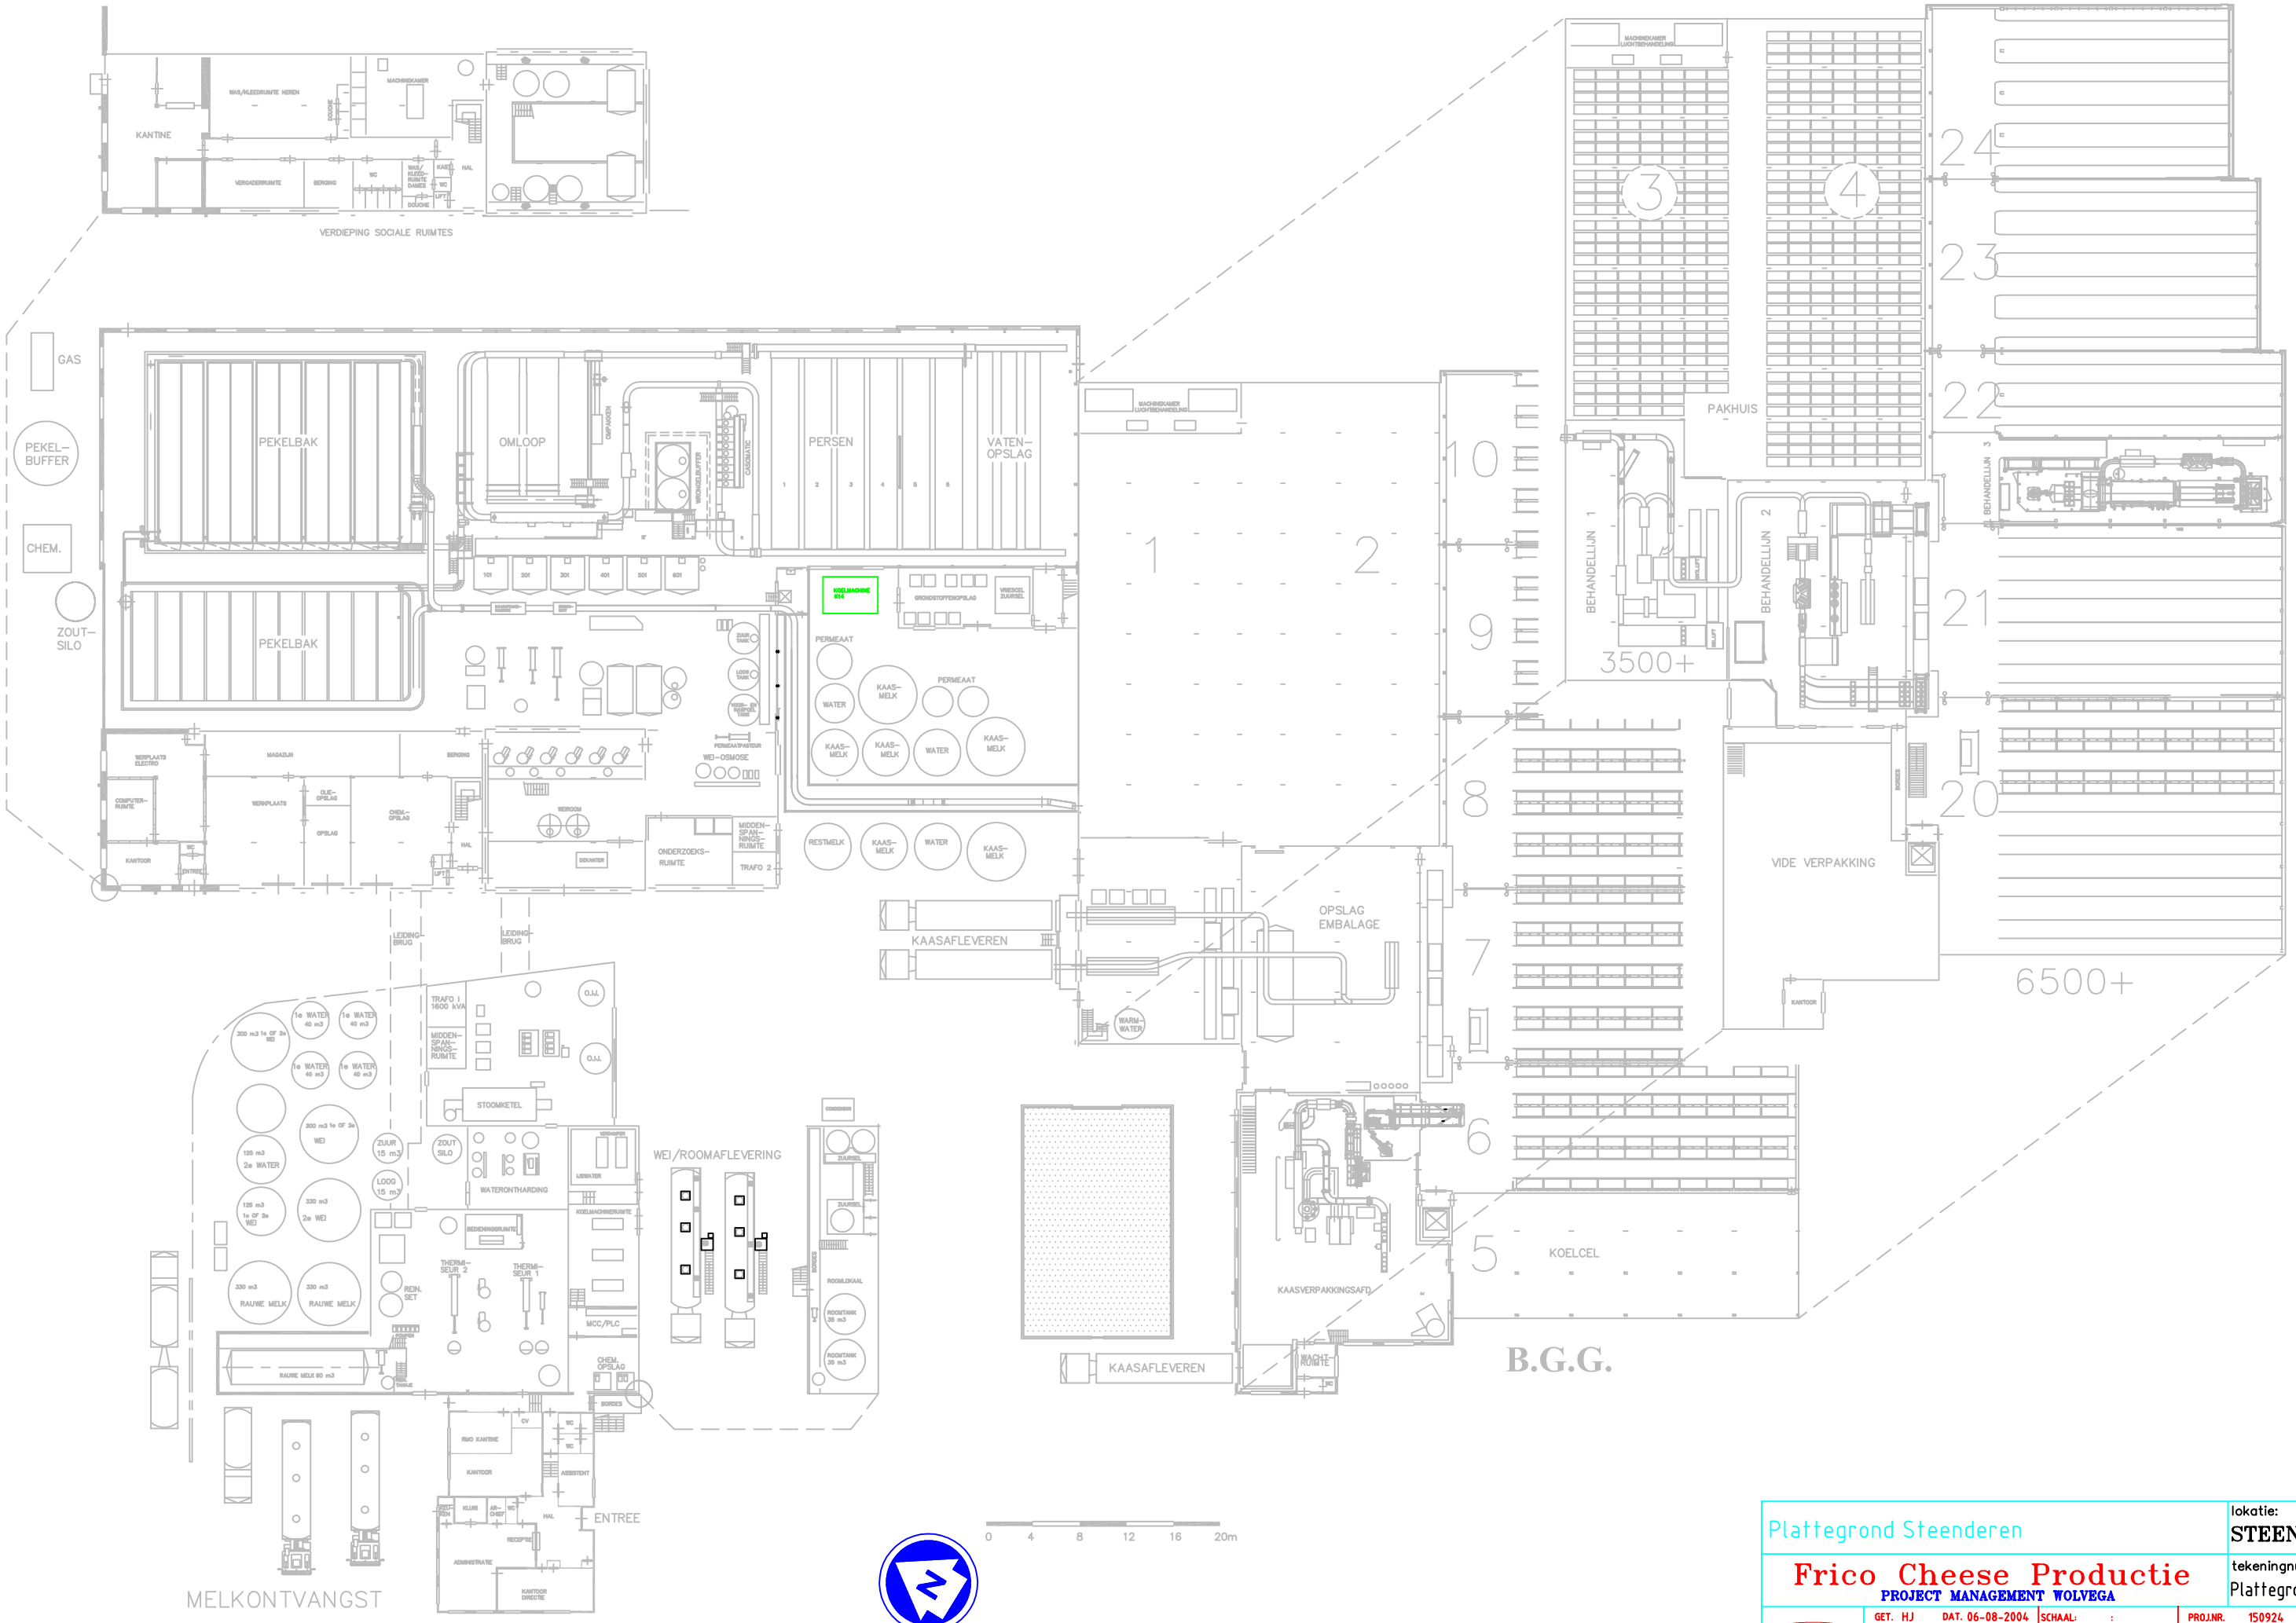

Plattegrond Steenderen

lokatie:
STEENDEREN

Frico Cheese Productie
PROJECT MANAGEMENT WOLVEGA

tekeningnummer:
Plattegrond Steenderen

GET. HJ	DAT. 06-08-2004	SCHAAL: ___ : ___	PROJ.NR. 150924
GEW.	DAT.		
GEW. -	DAT. -		

Deze tekening en alle bijlagen blijven het eigendom van Frico Cheese en mogen niet zonder onze toestemming gecopieerd, gereproduceerd, doorgegeven of aan derden medegedeeld worden.
Overtreding hiervan zal wettelijk worden vervolgd.